

TELEKOMMUNIKATSIOONIALASED TEHNILISED TINGIMUSED NR 31596587

Tehniliste tingimuste liik	Detailplaneering
Kliendinumber	845273
Isikukood/Registrikood	37704040293
Nimi	Hindpere
Kontaktisik	Erki Hindpere telefon 56632717 37256632717
e-post	kuuse7@gmail.com
Aadress	KUUSE TN 7, KUKU KÜLA, RAPLA VALD 79631, RAPLA MAAKOND
Ehitise nimetus ja asukoha kirjeldus	Väike-Küünimäe, Kuku küla, Rapla vald
Ehitise sihtotstarve	Eramud
Telia sidevõrgu lõpp-punkt	Sidesõlm HAD. Võimalik liituda ELA_SA-le kuuluva võrguga.
Objekti haardeulatus	üle 50m
Olemasolev sidevõrk	Teatame Teile, et detailplaneeringuga haarataval alal paiknevad Telia Eesti AS-ile kuuluvad sideliinirajatised (vask sidekaablid pinnases VMOHBU10x2x0,5 ja KSPP 1x4x1,2 ning jaamade vaheline optiline kaabel).

Telia Eesti AS (edaspidi nimetatud Telia) sideteenuste tarbimise võimaldamiseks on vaja projekteerida ja rajada ühendus Telia sidevõrgu lõpp-punktist objekti/hoone sisevõrgu ühendus(jaotus)kohani, sealhulgas:

Tehnilise lahenduse kirjeldus	Näha ette asukohad side liinirajatistele. Planeerida sidekanalisatsiooni põhitrassi ehitus lähtuvana Eesti Lairiba Arenduse Sihtasutusele (ELA_SA) kuuluvast sidekanalisatsioonist Viljandi mnt ja Purila tee nurgal. Igale hoonele näha ette individuaalsed sidekanalisatsiooni sisendid planeeritavast põhitrassist. Vastavalt vajadusele kasutada KKS/OPTO tüüpi sidekaevusid. Sidetrassi nõutav sügavus pinnases 0,7m, teekatte all 1m. Planeeritavad sidekaevud ei tohi jääda planeeritava sõidutee alale. Kui kinnistuid läbivad sidekaablid jäävad ehitustegevusele ette siis asendusrajatisena näha ette nende väljatõstmise samas mahus olemasolevaga. Teede ja tänavate alla jäävad sidekaablid kaitsa poolitatavate kaablikaitsetorudega. Näha ette kõik meetmed ja tööd olemasolevate Telia Eesti liinirajatiste kaitseks, tagamaks nende säilivus ehitustööde käigus. Tööprojekti koostamiseks taotlema täiendavad tehnilised tingimused.
--------------------------------------	--

Nõuded geodeetilisele alusplaanile ja projektile

- Majandus- ja taristuministri 14. aprilli 2016. a määrus nr 34 "Topo-geodeetilisele uuringule ja teostusmöödistamisele esitatavad nõuded"
- Telia dokument "Telia Eesti AS nõuded ehitusgeodeetilistele uurimistöödele"
- Telia dokument "Liinirajatiste projekteerimine ja maakasutuse seadustamine. v4."
- Telia dokument "Üldnõuded ehitusprojektide koostamiseks ja kooskõlastamiseks ning ehitamiseks liinirajatiste kaitsevööndis"

Tööde teostamine sidevõrgu kaitsevööndis võib toimuda kooskõlastatult Telia järelevalvega. Info järelevalve kohta telefoninumbril 489 4200
Telia Eesti AS ei võta väljastatud tehniliste tingimustega sideehitiste väljaehitamise ega omandamise kohustust.


Täiendavad tehnilised nõudmised

Tehniline lahendus (ehitusprojekt, planeering) esitada kooskõlastamiseks Telia Eesti ASi e-teeninduse kaudu.


Käesolevad telekommunikatsioonialased tehnilised tingimused koostati 21.02.2019 ning on kehtivad kuni 20.02.2020

Koostaja:
Telia Eesti AS volitatud esindaja
Martin Lilles
e-post: martin.lilles@telia.ee
telefon: 55665975

Väljastaja:
Telia Eesti AS
Martin Lilles
esindab volikirja alusel

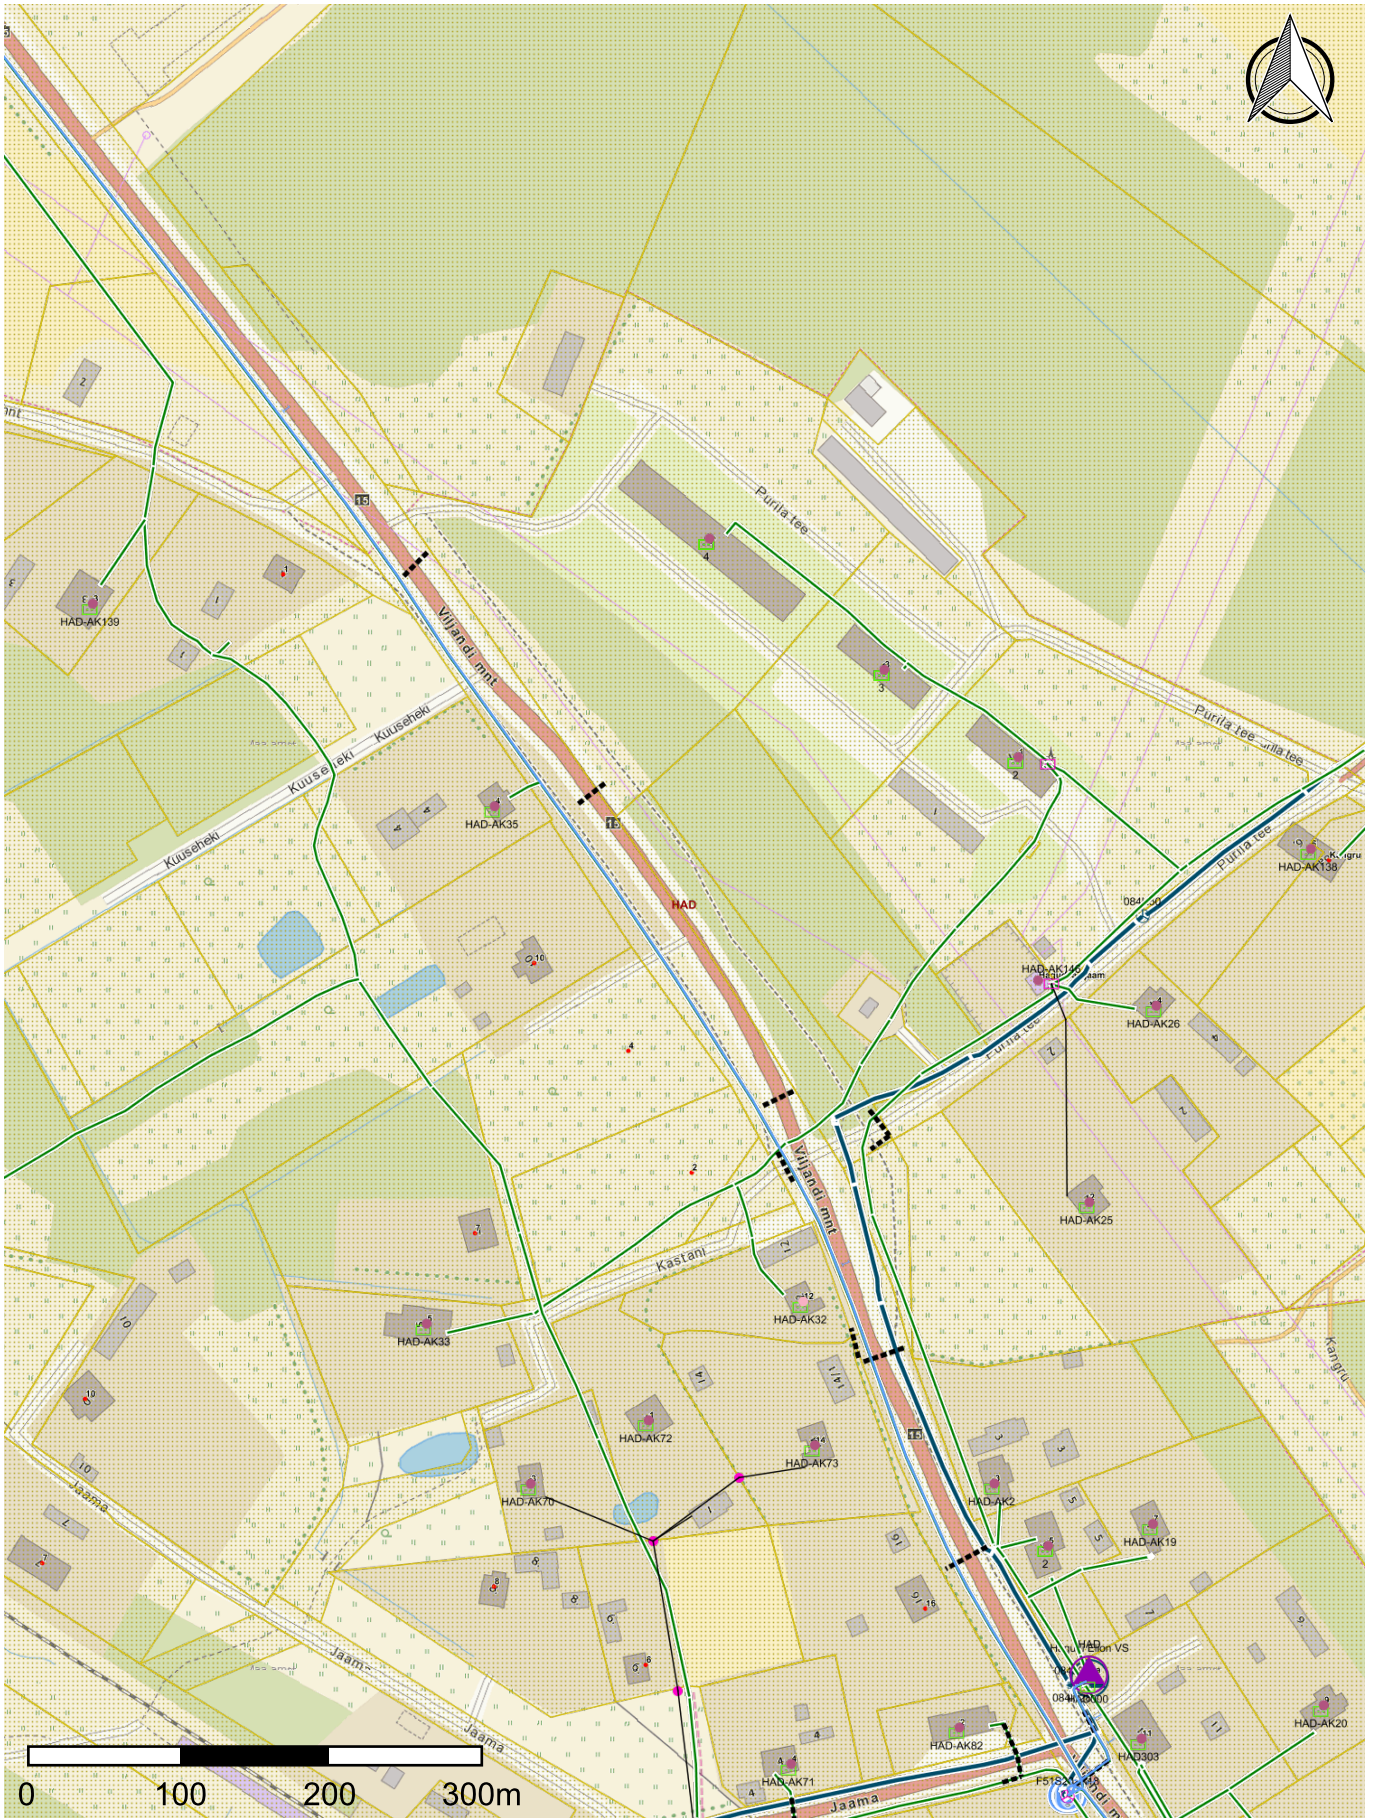

	Koostas: Martin Lilles	Koostatud: 21.02.2019	1:5000	Lk. 1
<p style="text-align: center;"> Telia Eesti AS, Mustamäe tee 3 15033 Tallinn, ESTONIA, Registrikood: 1023495 telia.ee, info@telia.ee, arikliendid@telia.ee </p>				

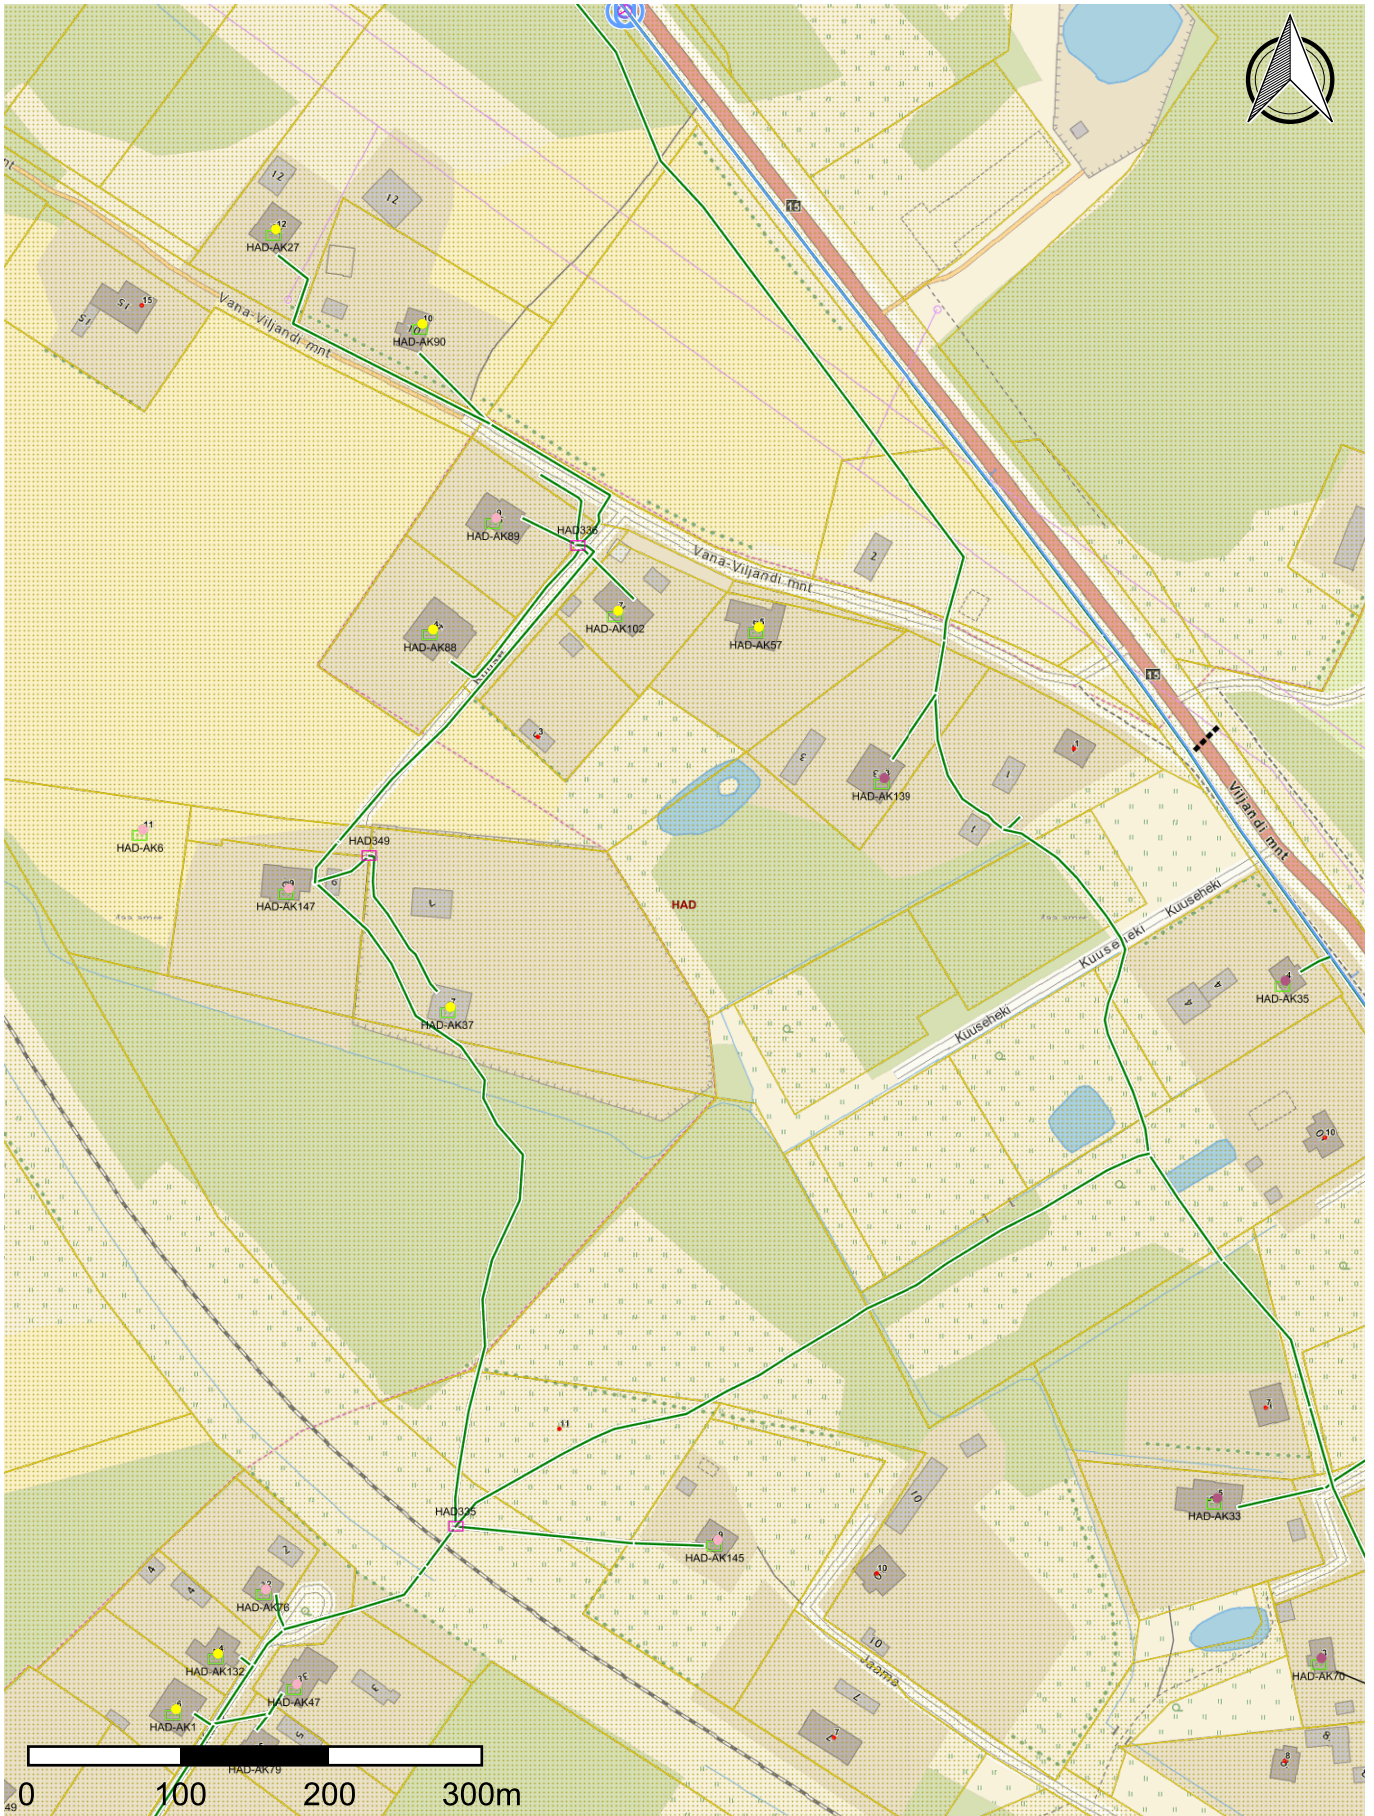

	Koostas: Martin Lilles	Koostatud: 21.02.2019	1:5000	Lk. 1
<p style="text-align: center;"> Telia Eesti AS, Mustamäe tee 3 15033 Tallinn, ESTONIA, Registrikood: 1023495 telia.ee, info@telia.ee, arikliendid@telia.ee </p>				