


Rapla valla üldplaneering PURILA

1:7500

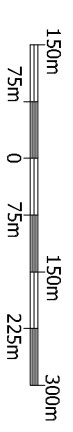

Kaitstavad objektid

- Looduskaitse üksikobjektid
- Looduskaitsealade pind
- Kaitseala või hoivuala piir ja nimetus
- Matur 2000 loodusala piir ja number
- Munitsuskaitse objekt, kaitsevöönd ja number
- Munitsuskaitseala ja reg. number

Teh.objektid ja piirid

- Õhulin 110kV ja kaitsevöönd
- Õhulin 35kV ja kaitsevöönd
- Õhulin 6-15 kV, alajaam ja kaitsevöönd
- Kaabellin 6-15 kV
- Gaasitrass
- Tuleohuuri veevõrk
- Sild
- Telekommunikatsioon mast

Olemasolev maakasutus

- Pere- ja ridaelamumaa
- Korterialumumaa
- Kaubandus-, teenindus-, ja büroohoonemaa
- Tootmismaa
- Mäetõstusmaa
- Üldkasutatava hoone maa
- Punke- ja virgestusmaa
- Haljasala ja parkmetsa maa
- Jäätmehoolda/ jäätmekäitluse maa
- Riigikaitsemaa
- Kalmistumaa

Muud tingimärgid

- Keskuse ala piir
- Miltõrväärtsuslik hoonealusala
- Kohaliku tähtsusega maardla
- Maaparendatud ala
- Kaitsev (säilitatav) metsamaa
- Kavandatav supluskoht
- Põllumajandusmaa (va. väärtsuslik põllumaa)
- Väärtsuslik põllumaa
- Metsamajandusmaa
- Soo, raba
- Övuala maatlundusmaal
- Hooned

Maakonnaplaneeringud

- Roheline võrgustik
- Väärtsuslik maastik
- Kaitsemata põhiväeega ala
- Ilusa vaatega leelik

Teed

- Riigimaantee, teekaitsevöönd ja teenumber
 - Kohalik tee
 - Eratee
 - Metsatee
- ### Veekogud
- Järv ja kaldapiiranguvöönd
 - Muu veekogu
 - Vooluveekogu ja kaldapiiranguvöönd

Halduspiirid


- Valla piir
- Asustusüksuse piir ja nimi
- Reovee kogumisala piir
- Tihesustusala piir

Planeeritav maakasutus

- EV
- EK
- B/AW
- AA
- TT/TL
- PP
- OU
- JPP/HK
- LT
- K
- Supelranna maa

Planeeritavad teed

- Riigimaantee ja teekaitsevöönd
- Kohalik tee ja teekontor
- Kergliiklustee
- Jaligtee
- Makarada

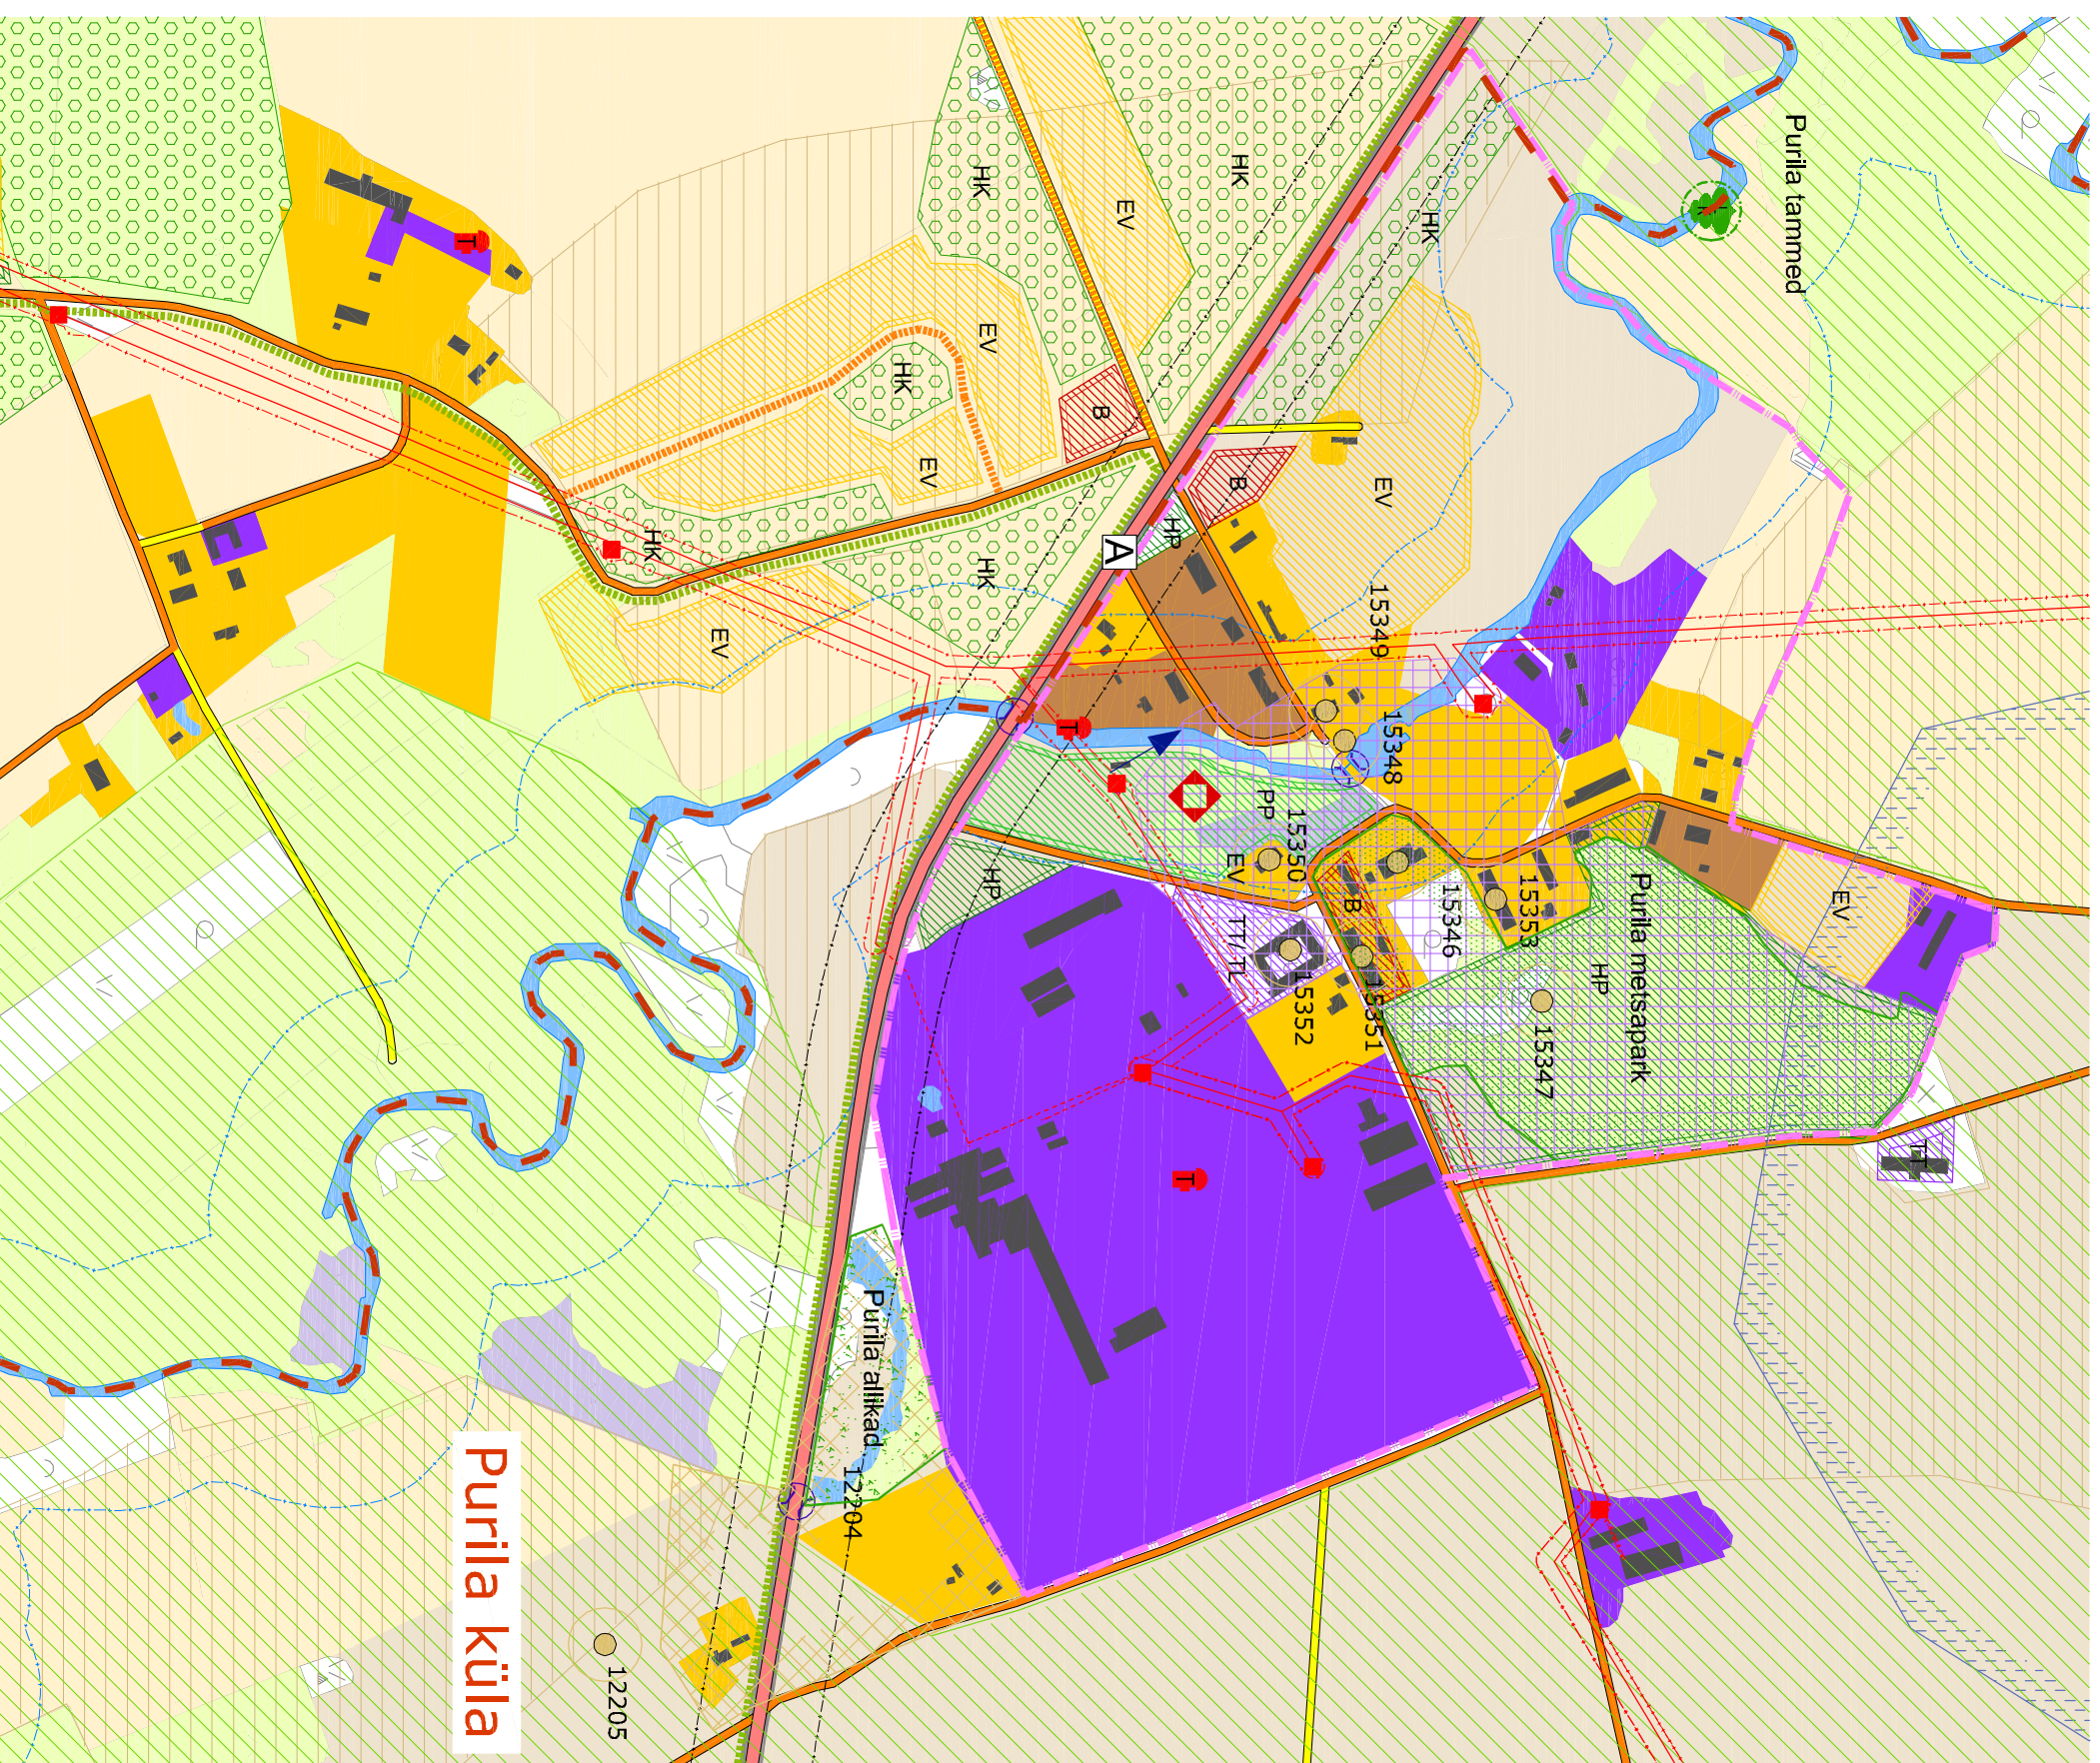

Purila küla