

KAVANDATAV LAULUKAAR


RAPLA LAULULAVA



ESKIIS

U-DISAIN

ASENDISKEEM

16.02.2017

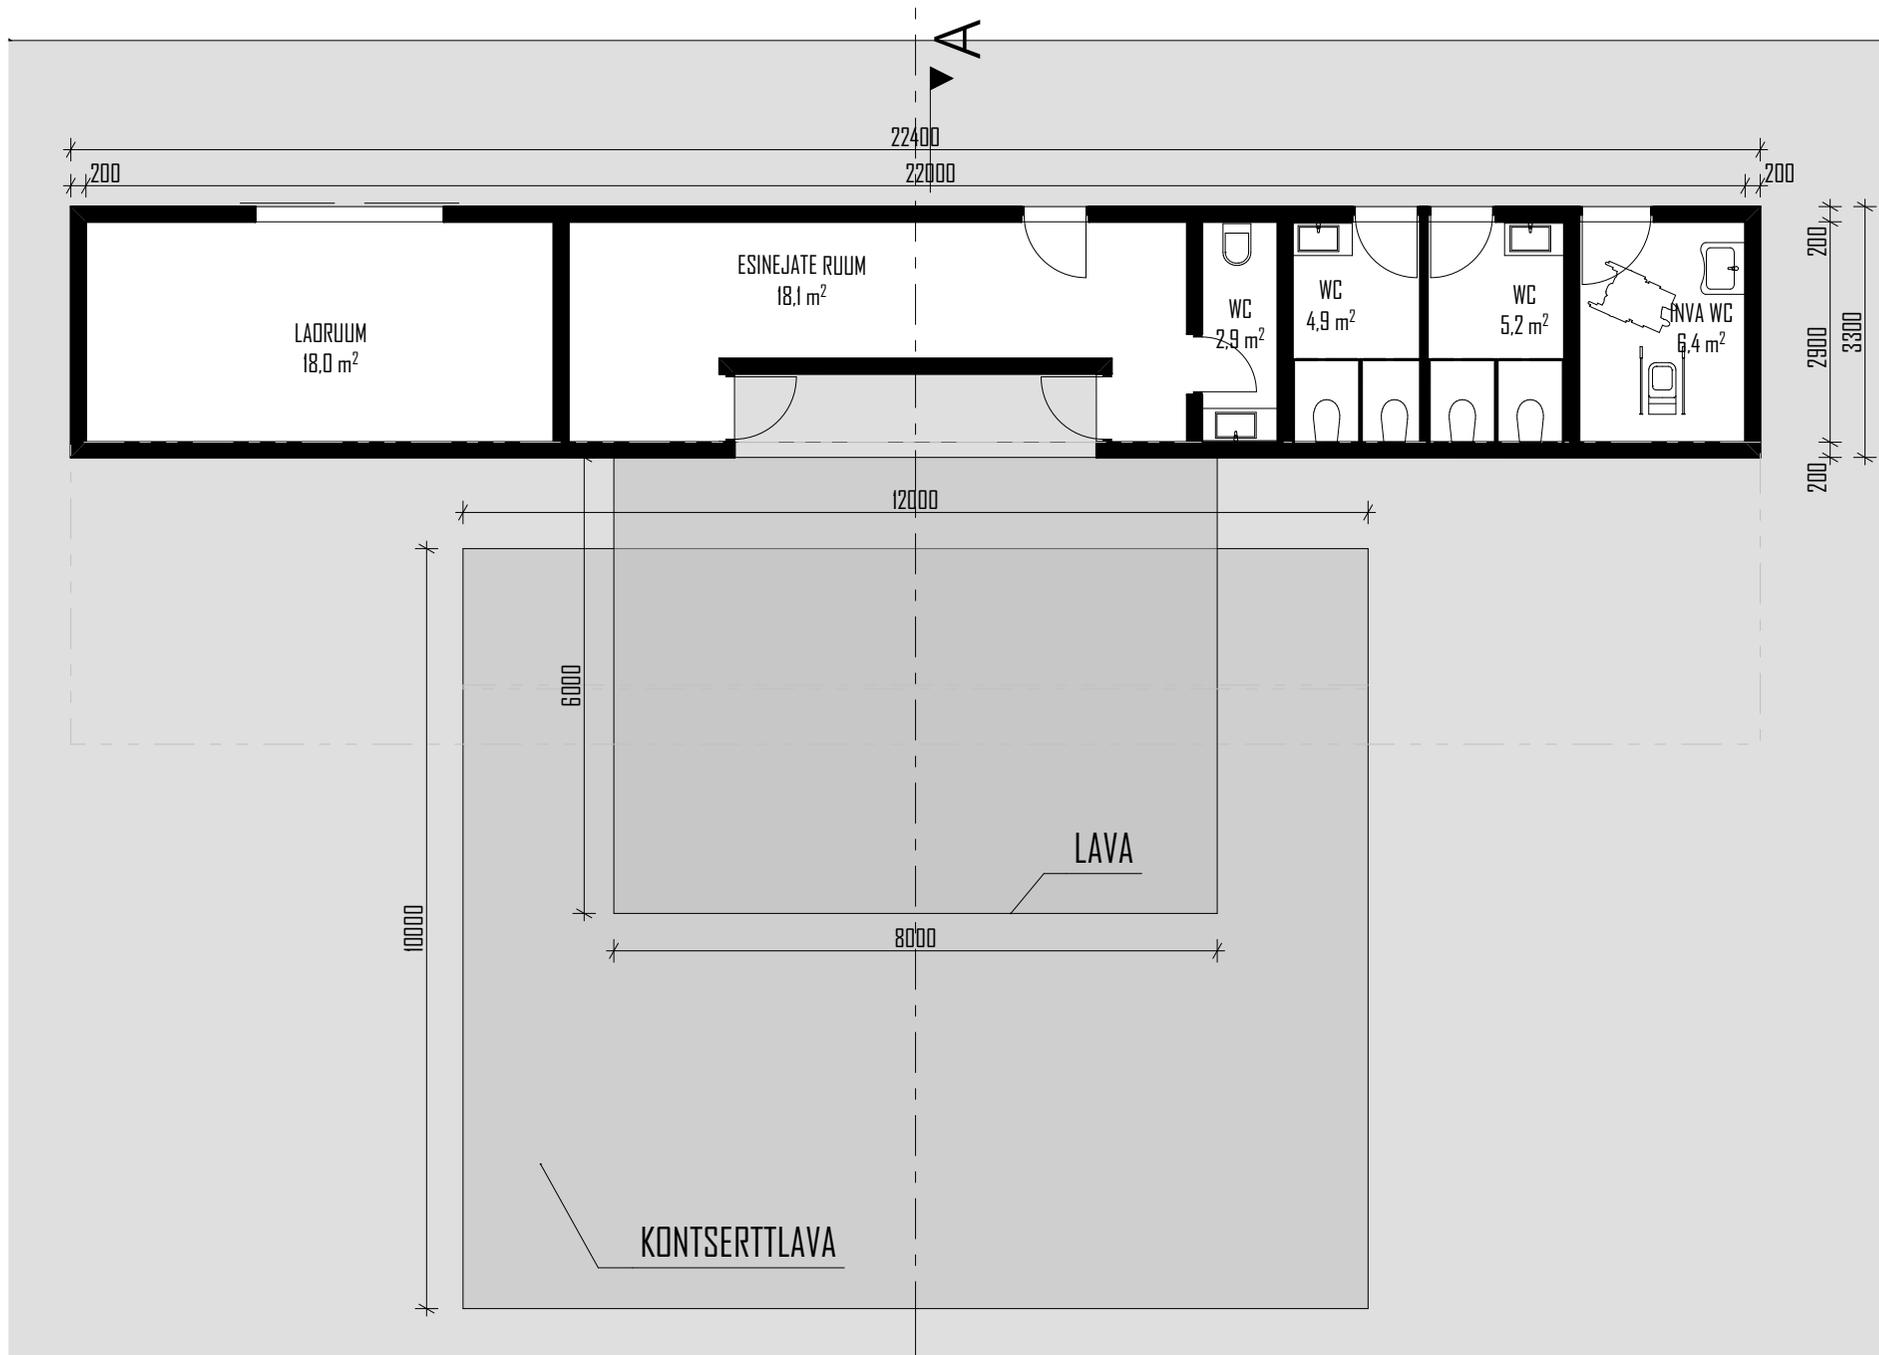

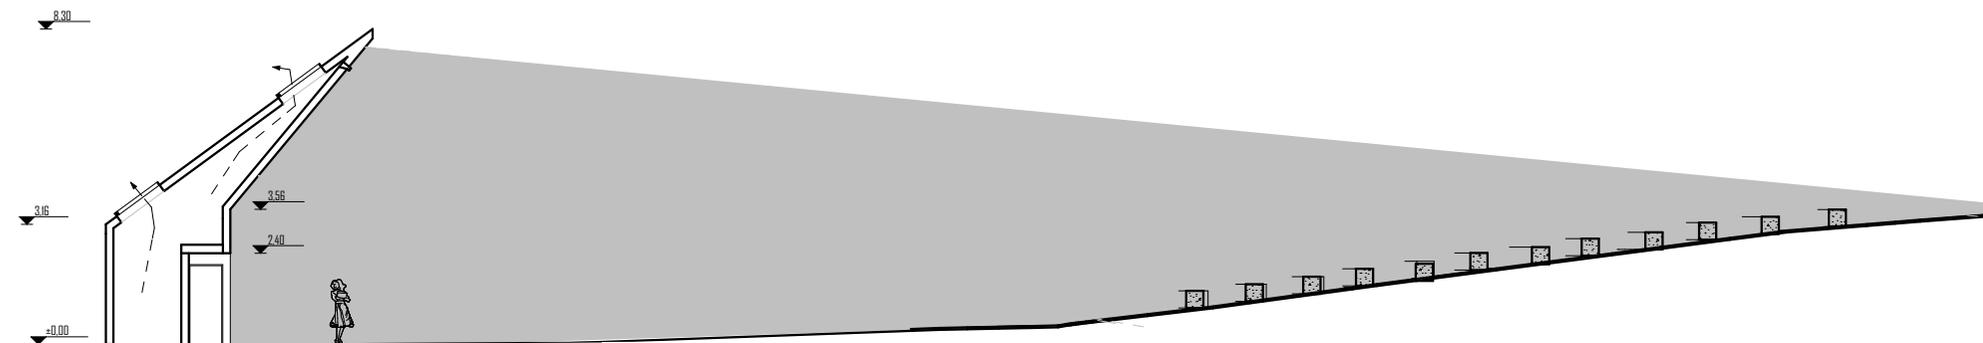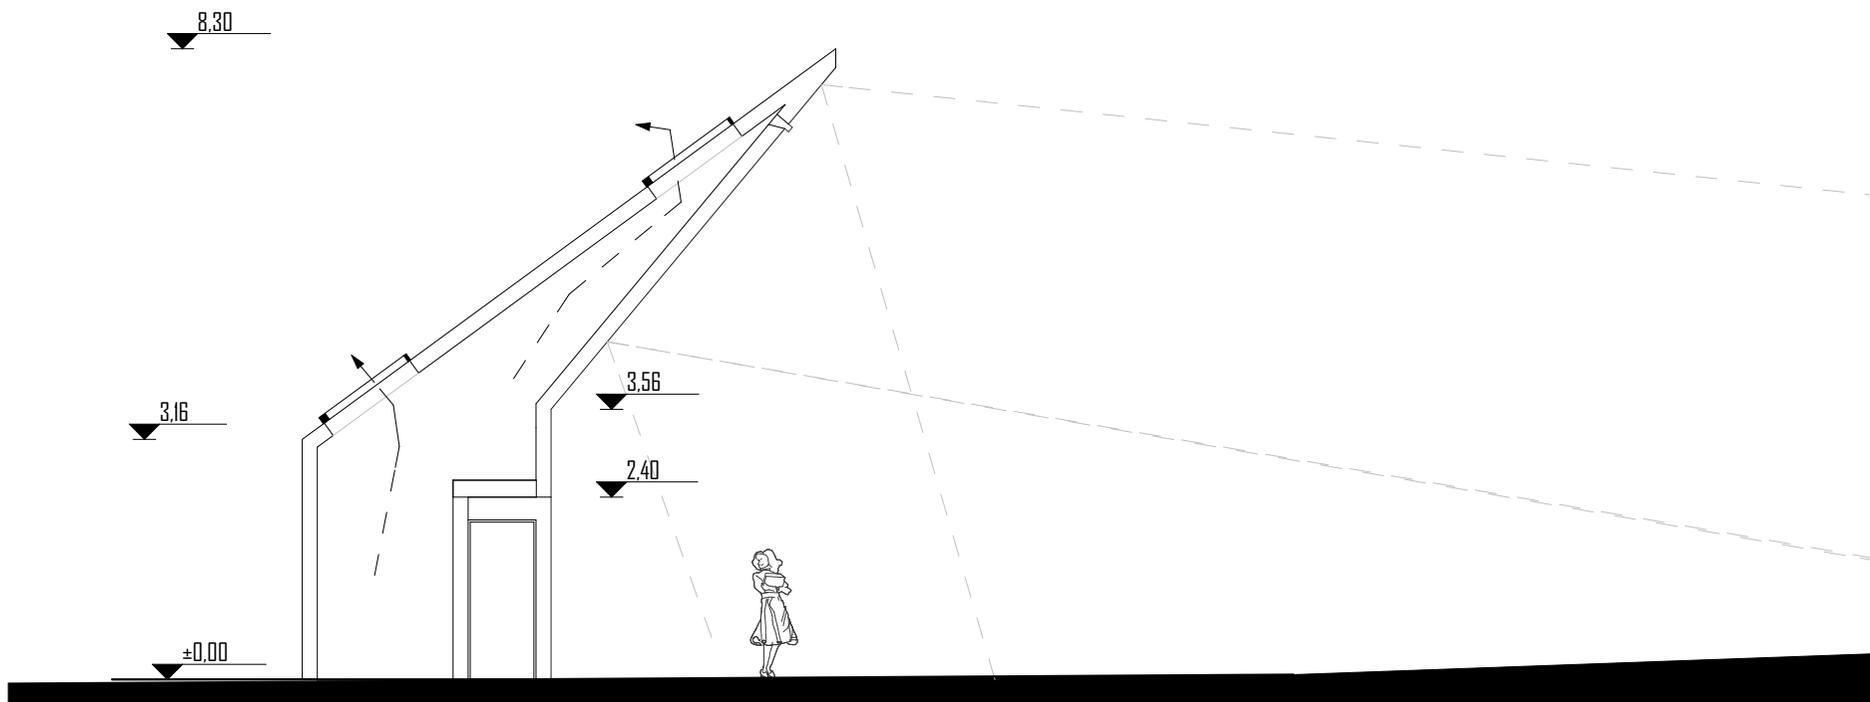



RAPLA LAULULAVA


ESKIIS


U-DISAIN

LÕIGE A-A 16.02.2017

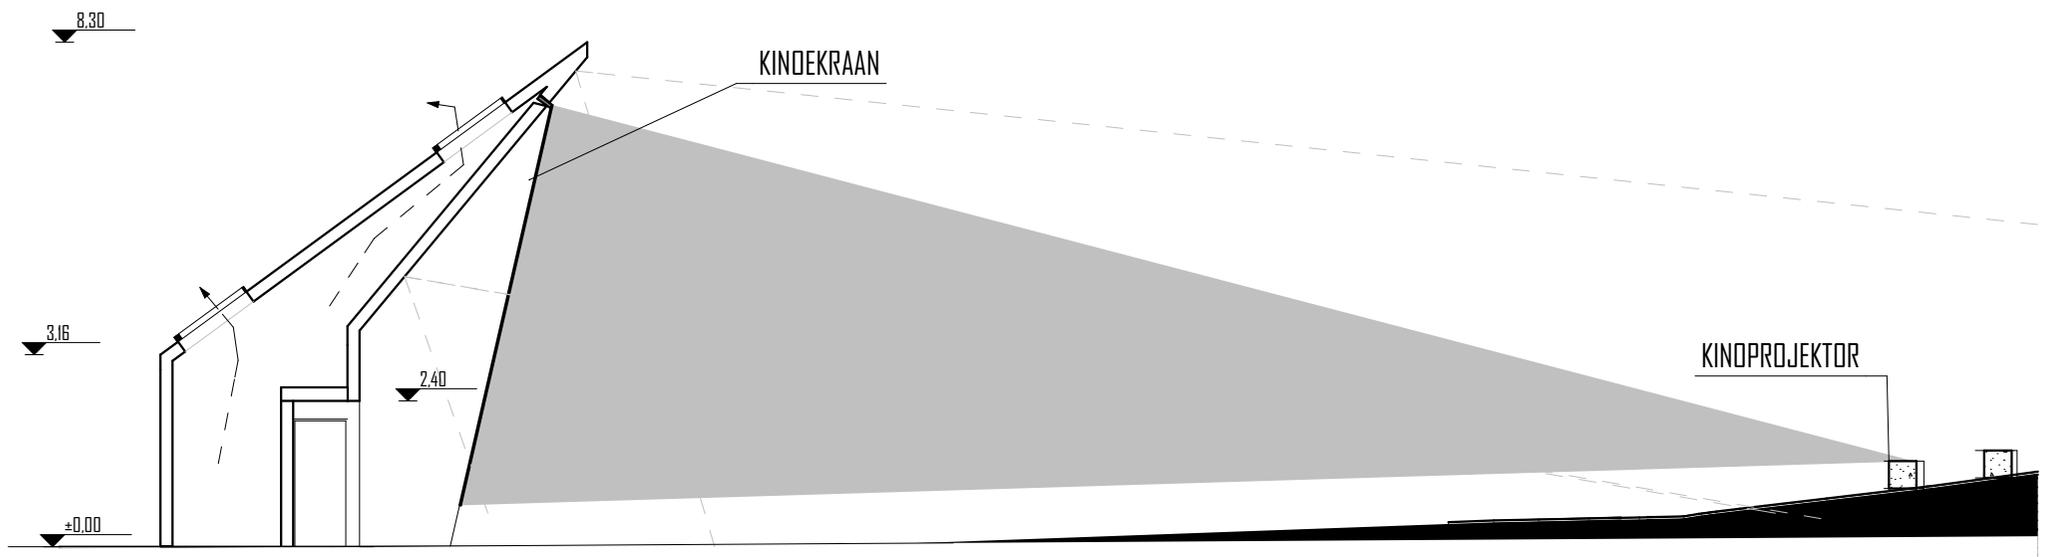

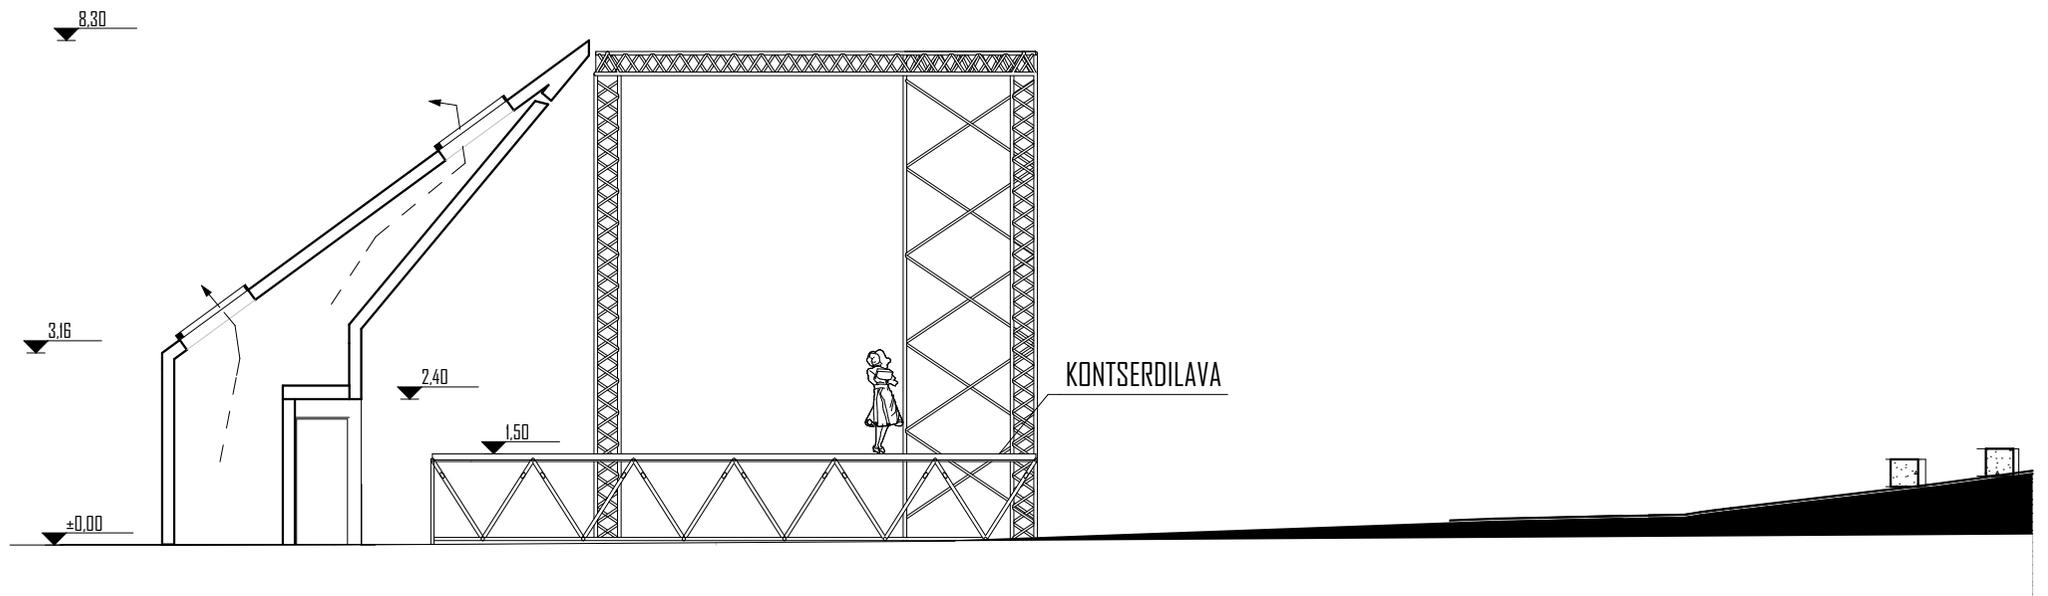

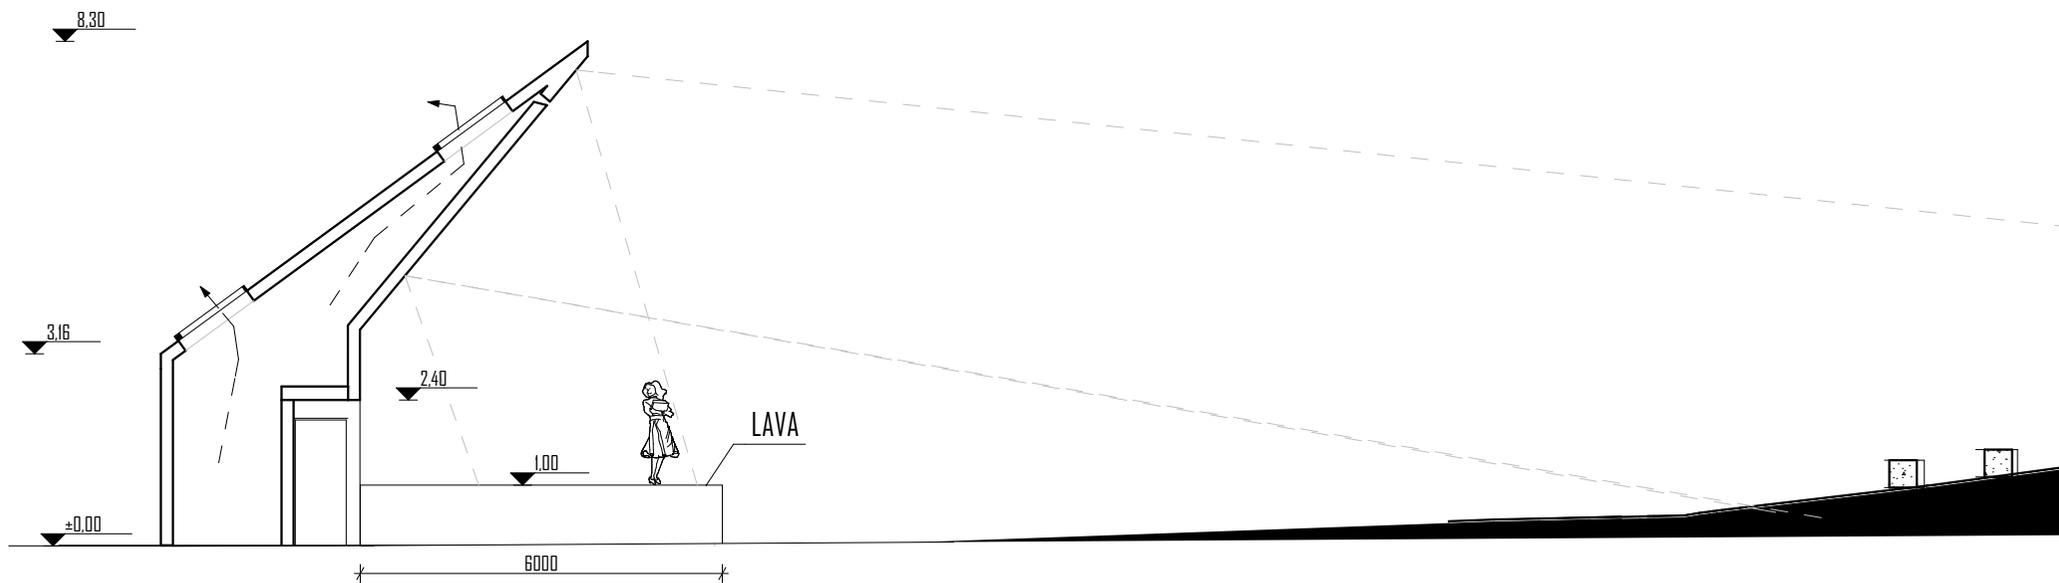

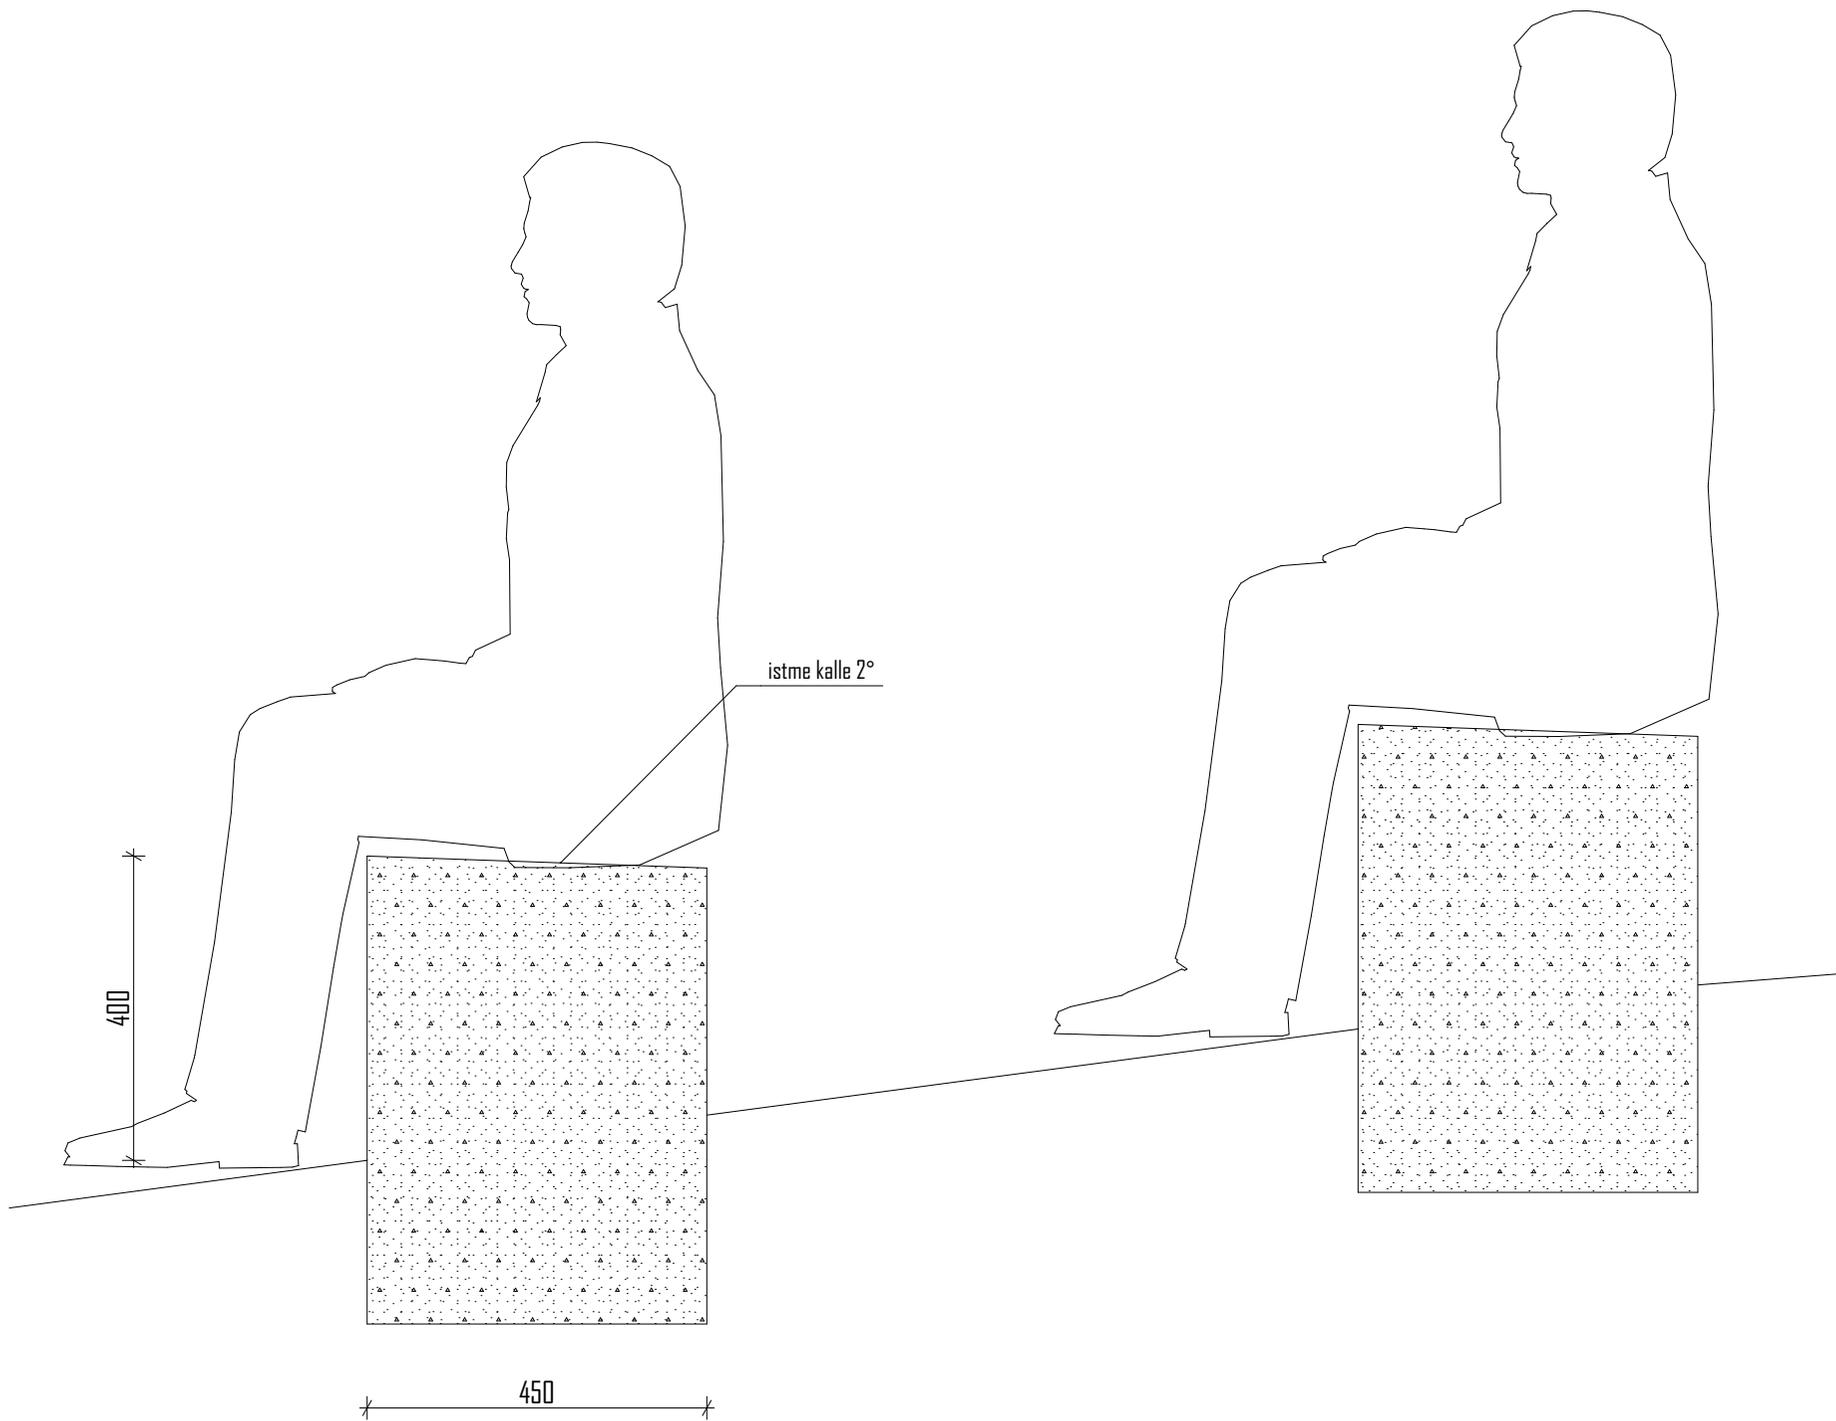

RAPLA LAULULAVA

ESKIIS

U-DISAIN

PINGI DETAIL

16.02.2017



RAPLA LAULULAVA

ESKIIS

U-DISAIN

FOTOMONTAAŽ 1 16.02.2017



RAPLA LAULULAVA

ESKIIS

U-DISAIN

FOTOMONTAAŽ 2 16.02.2017



RAPLA LAULULAVA

ESKIIS

U-DISAIN

FOTOMONTAAŽ 3 16.02.2017




RAPLA LAULULAVA

ESKIIS

U-DISAIN

FOTOMONTAAŽ 4 16.02.2017

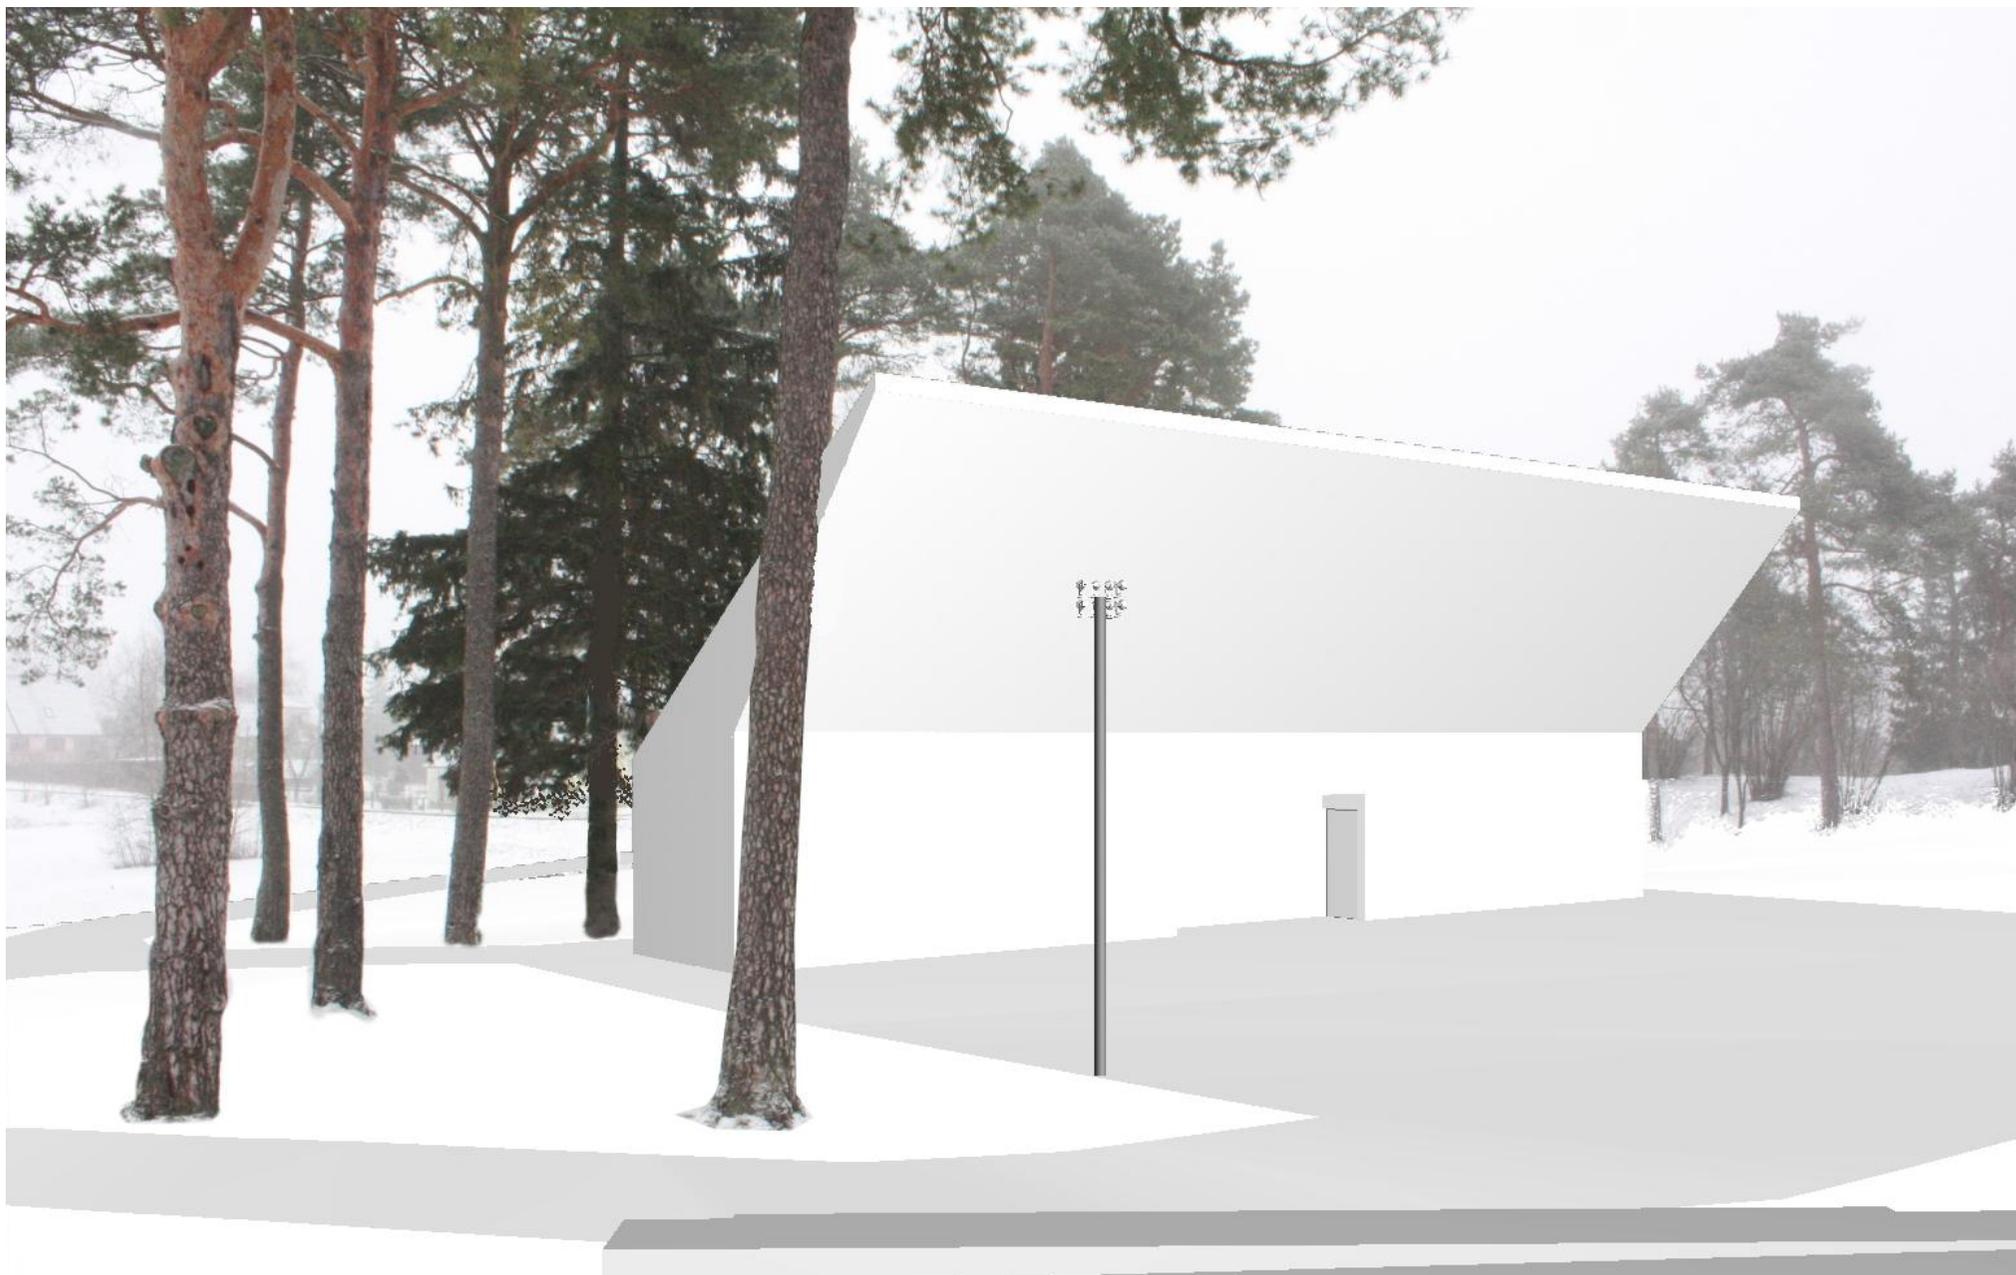


RAPLA LAULULAVA

ESKIIS

U-DISAIN

FOTOMONTAAŽ 5 16.02.2017

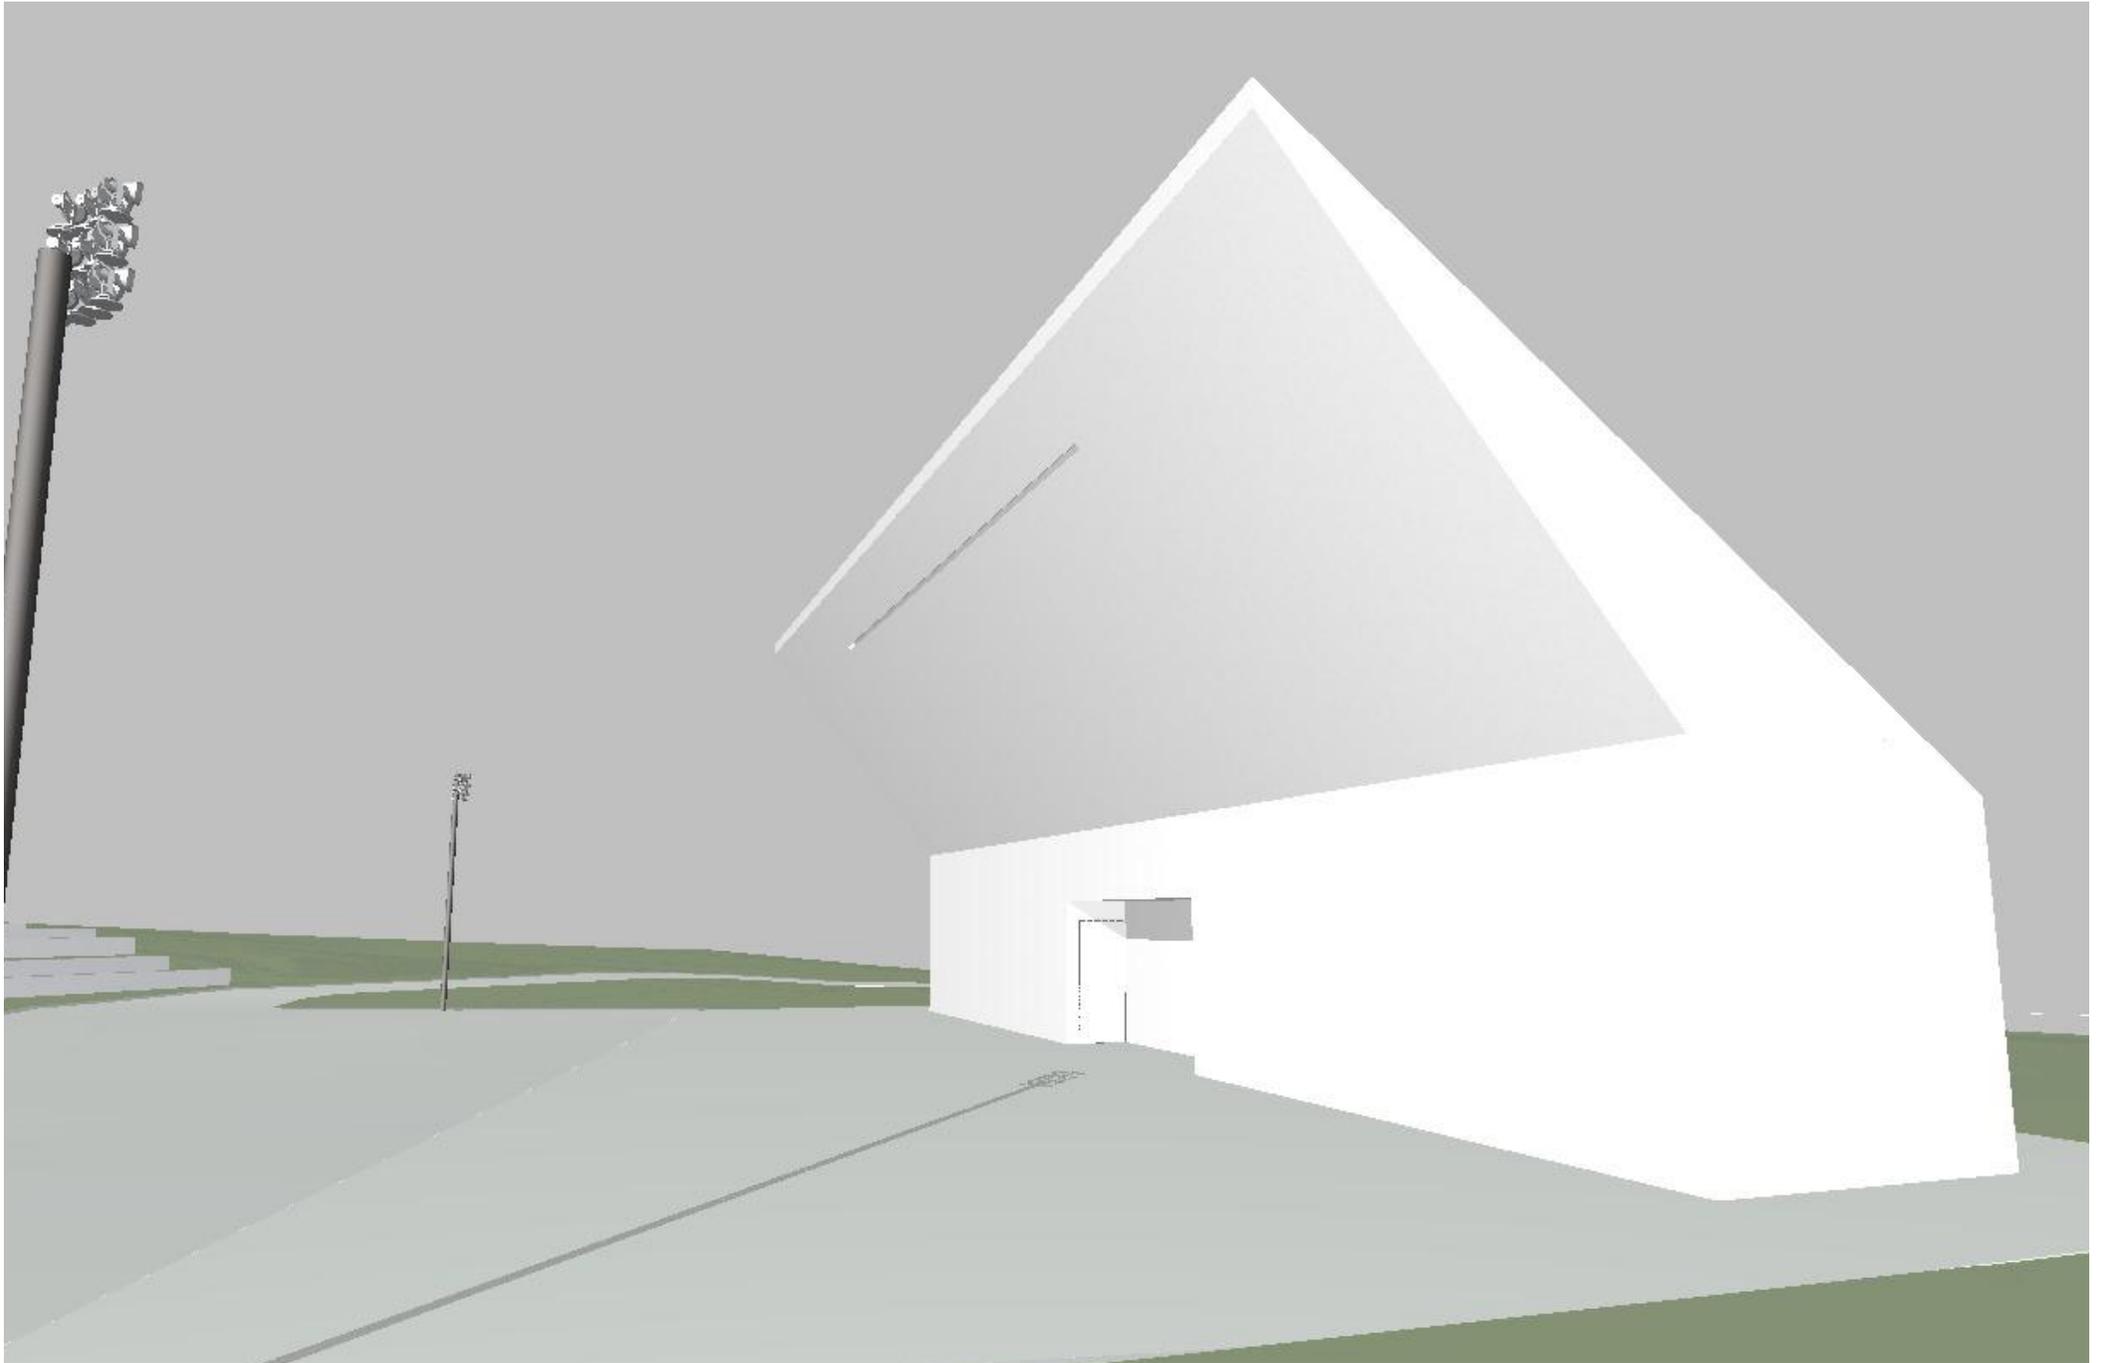


RAPLA LAULULAVA

ESKIIS

U-DISAIN

VAADE 1 16.02.2017

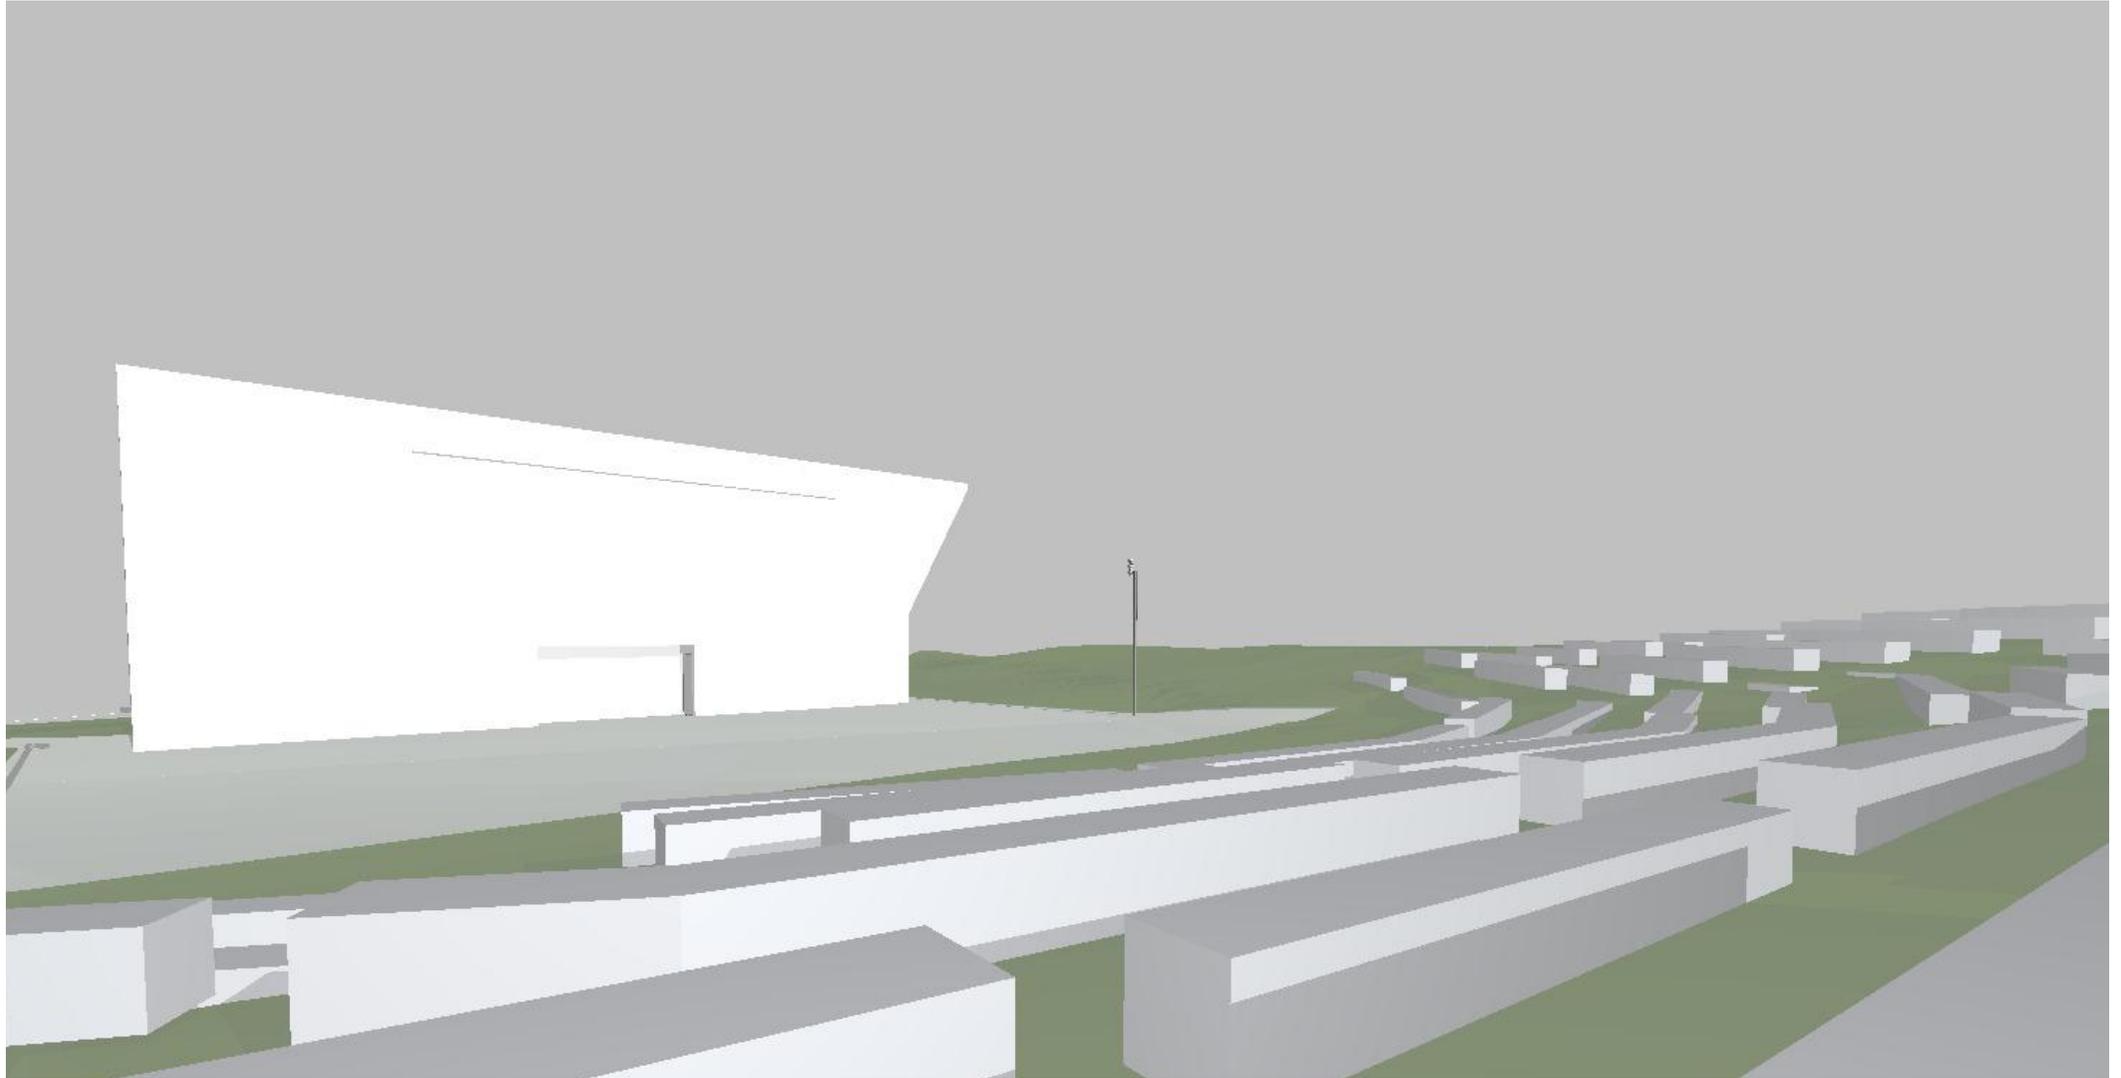



RAPLA LAULULAVA

ESKIIS

U-DISAIN

VAADE 2 16.02.2017

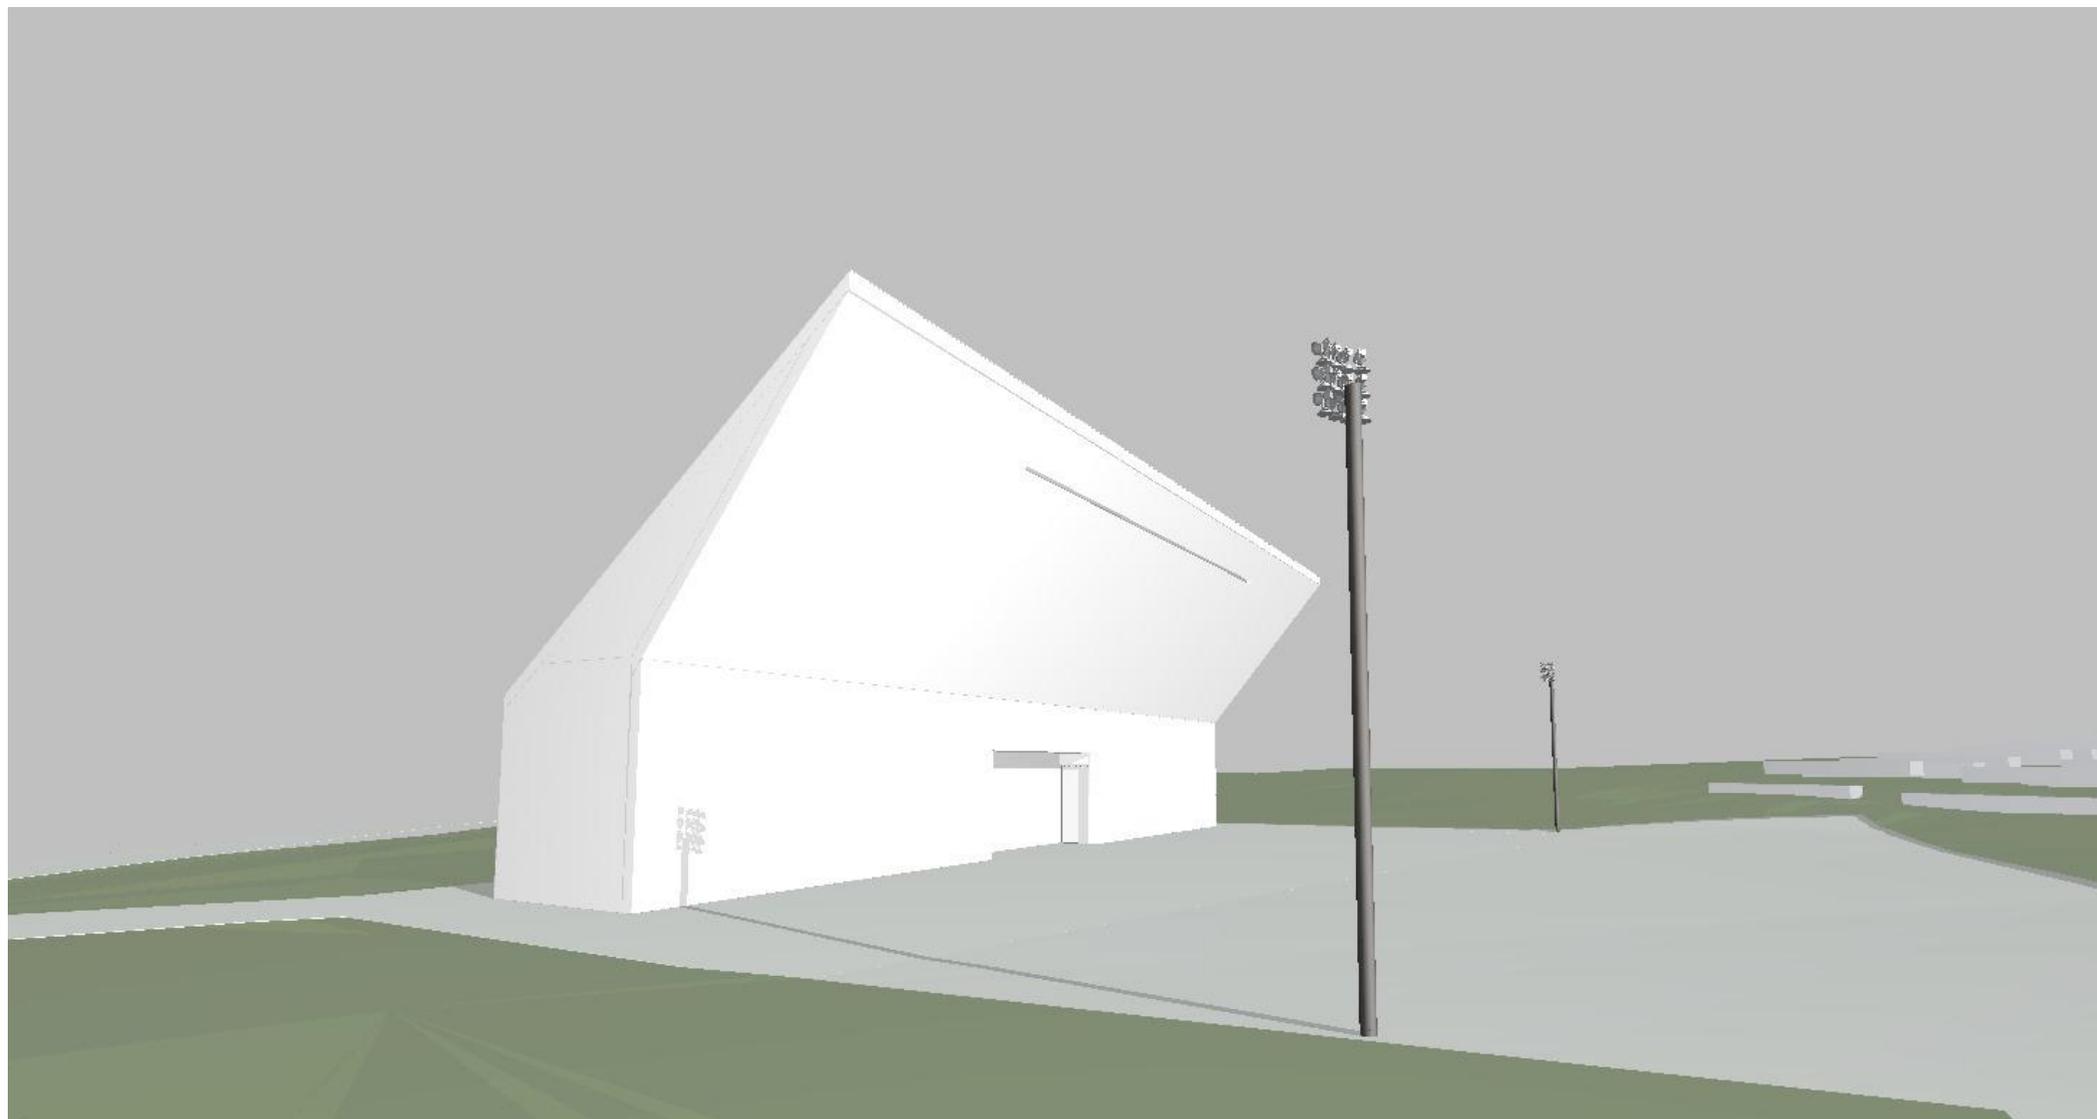

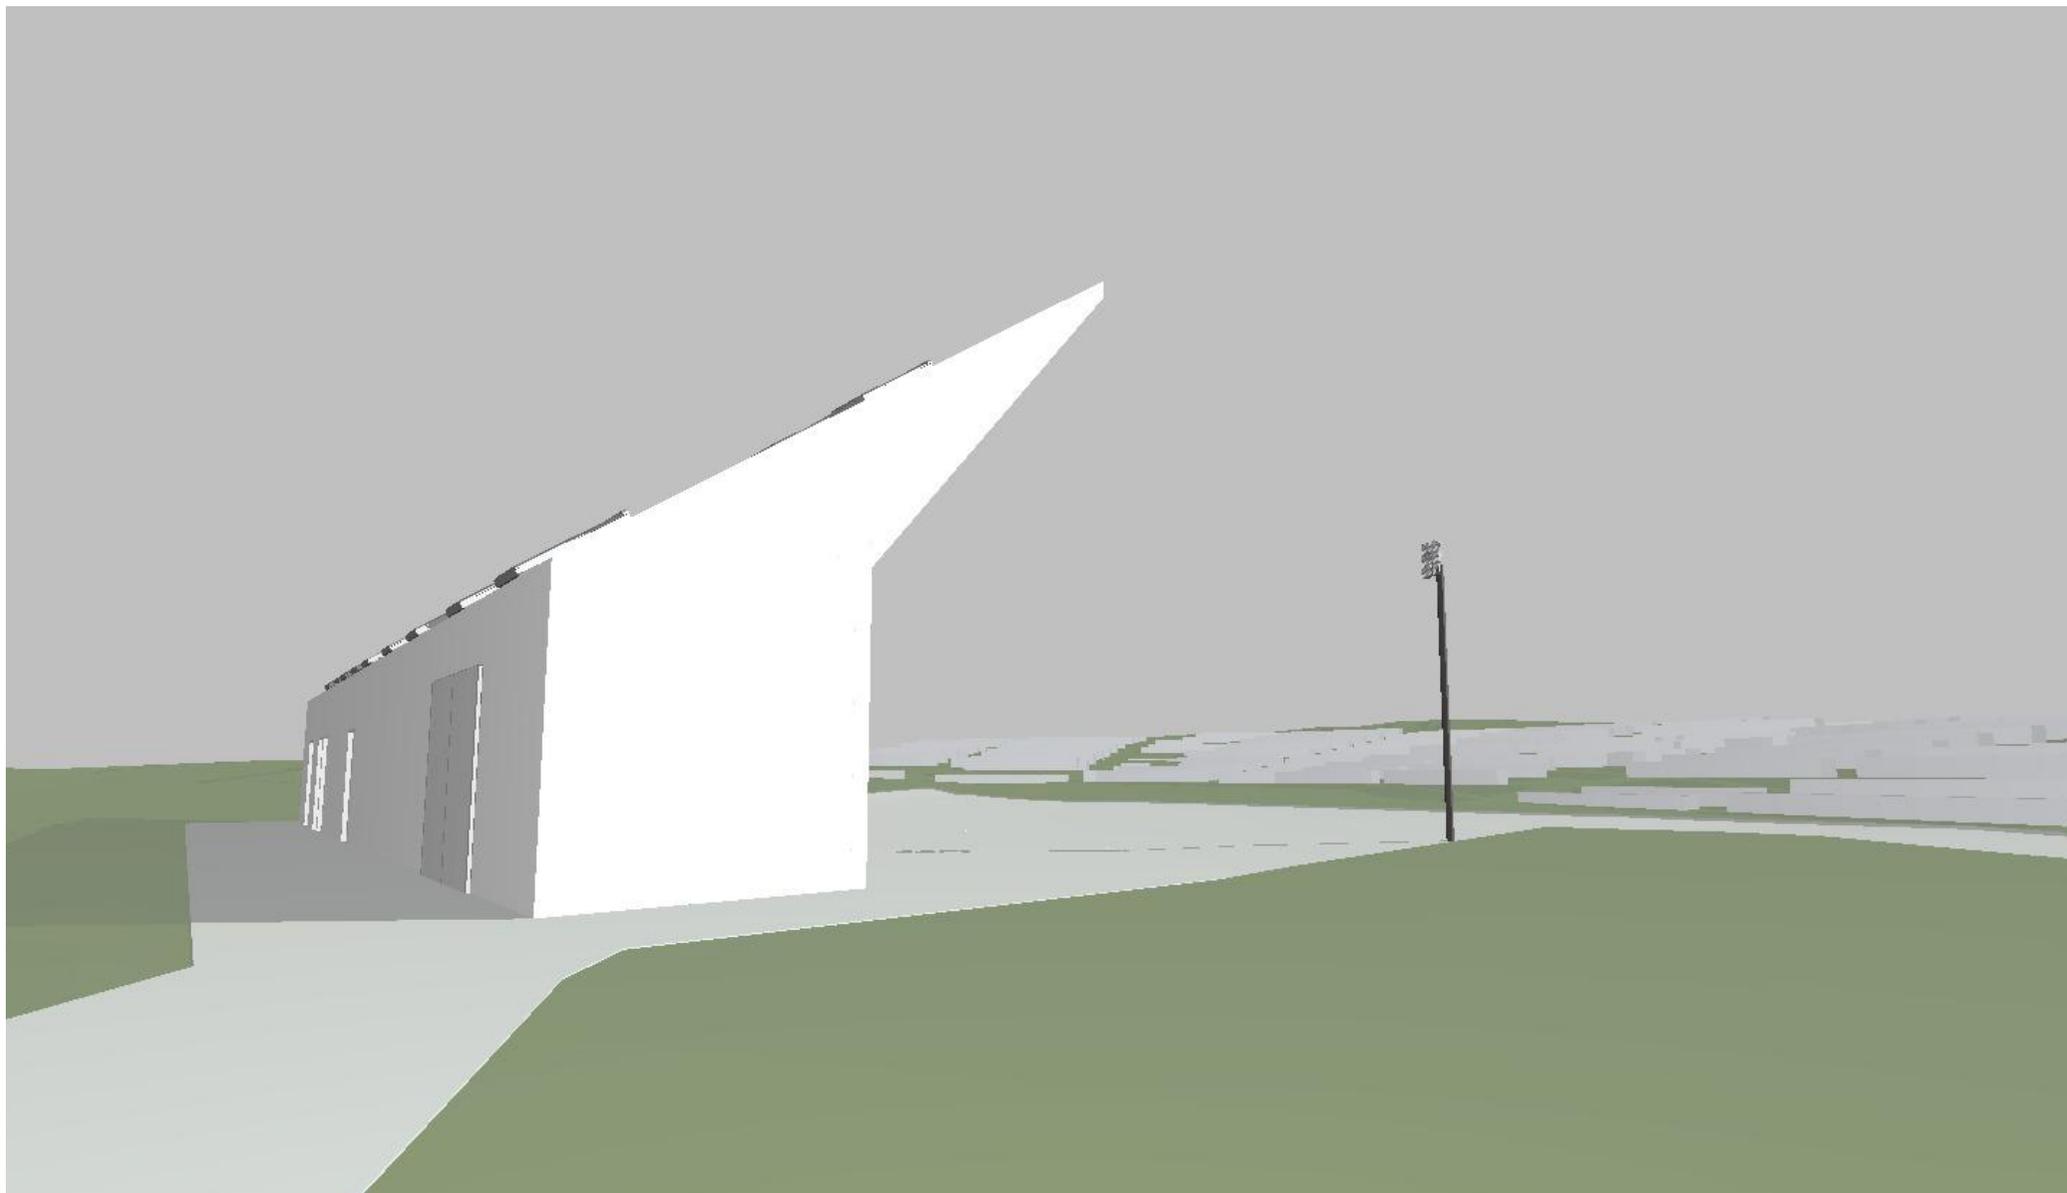


RAPLA LAULULAVA

ESKIIS

U-DISAIN

VAADE 4 16.02.2017

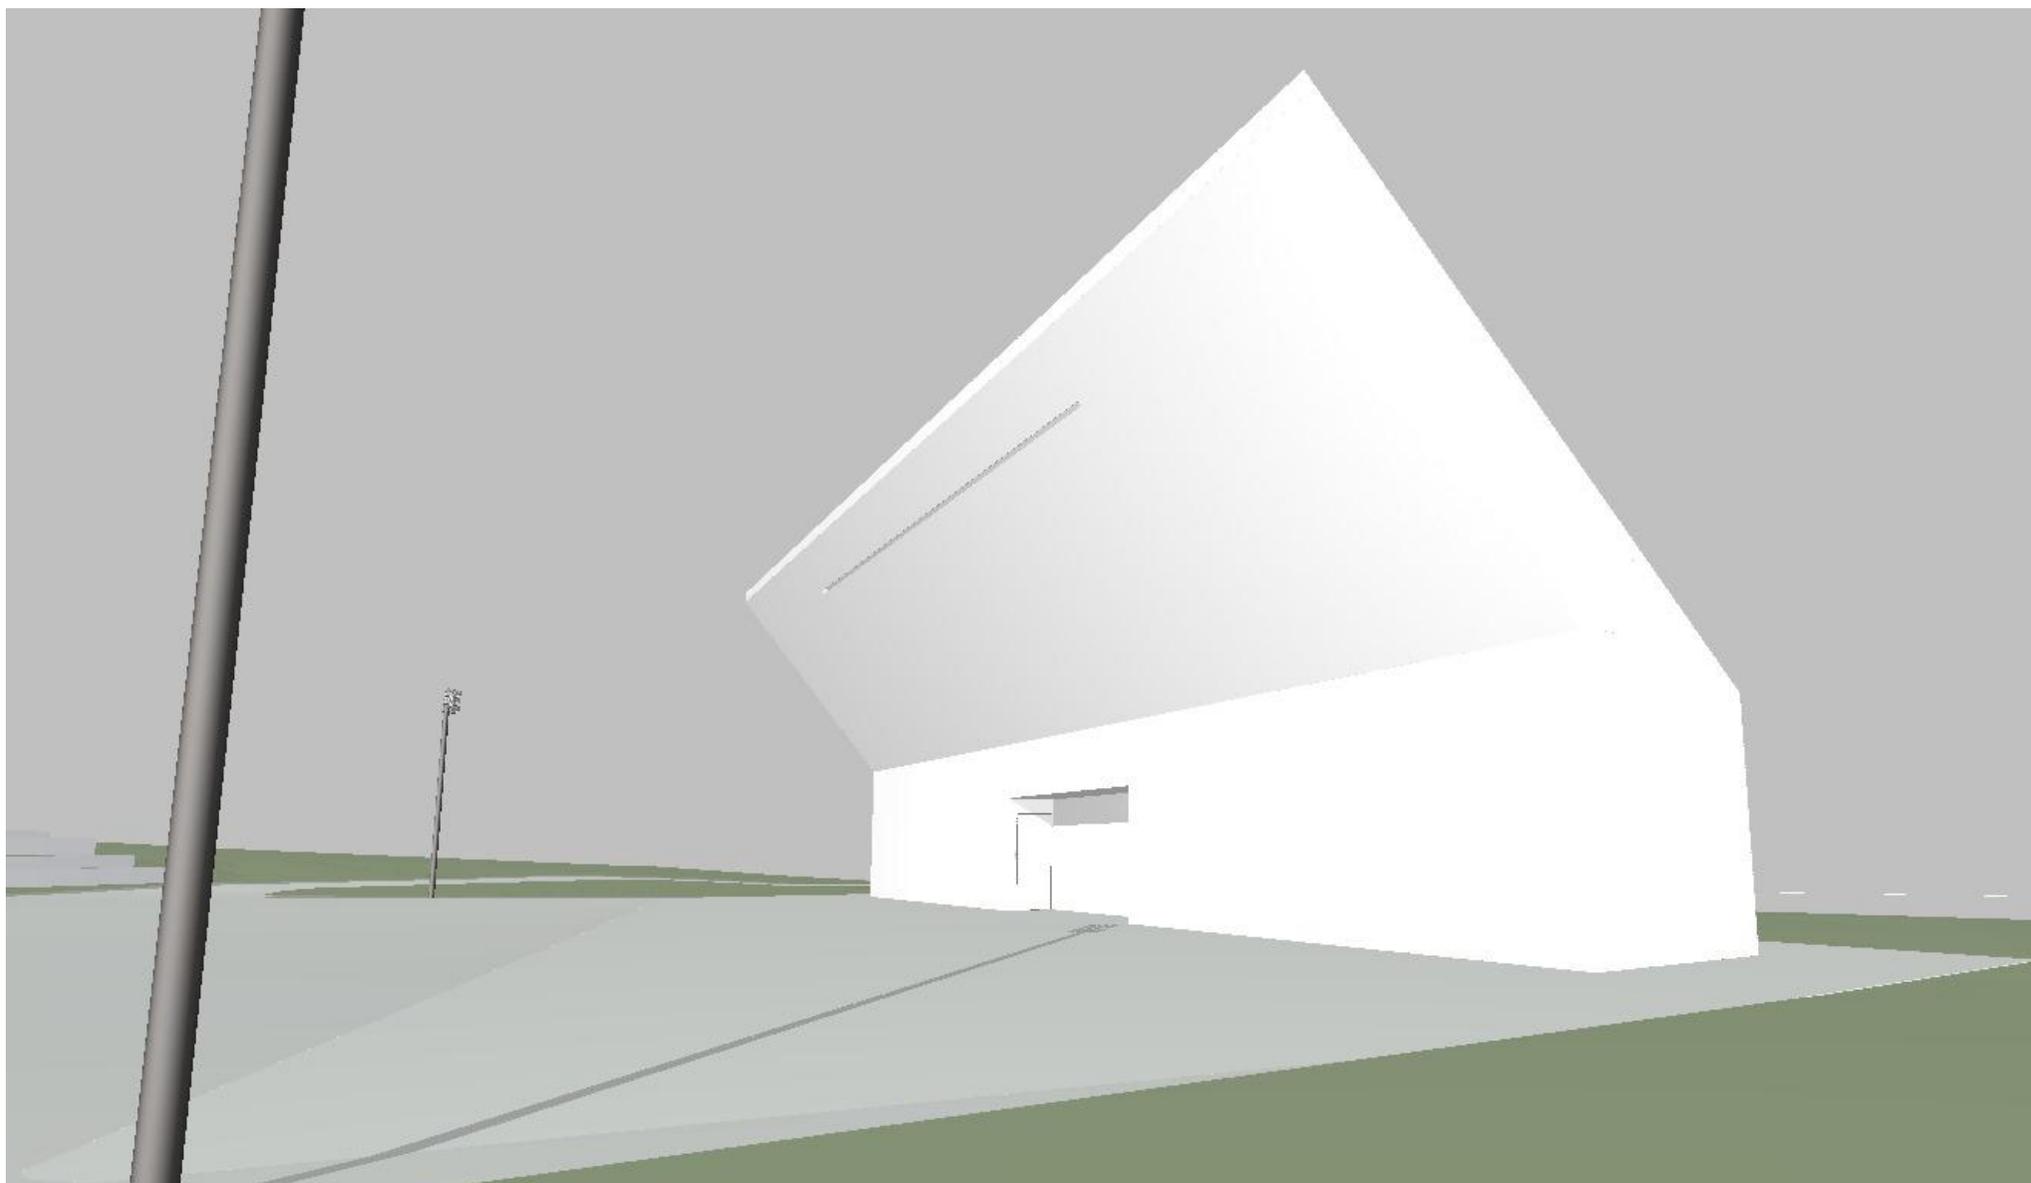


RAPLA LAULULAVA

ESKIIS

U-DISAIN

VAADE 5 16.02.2017

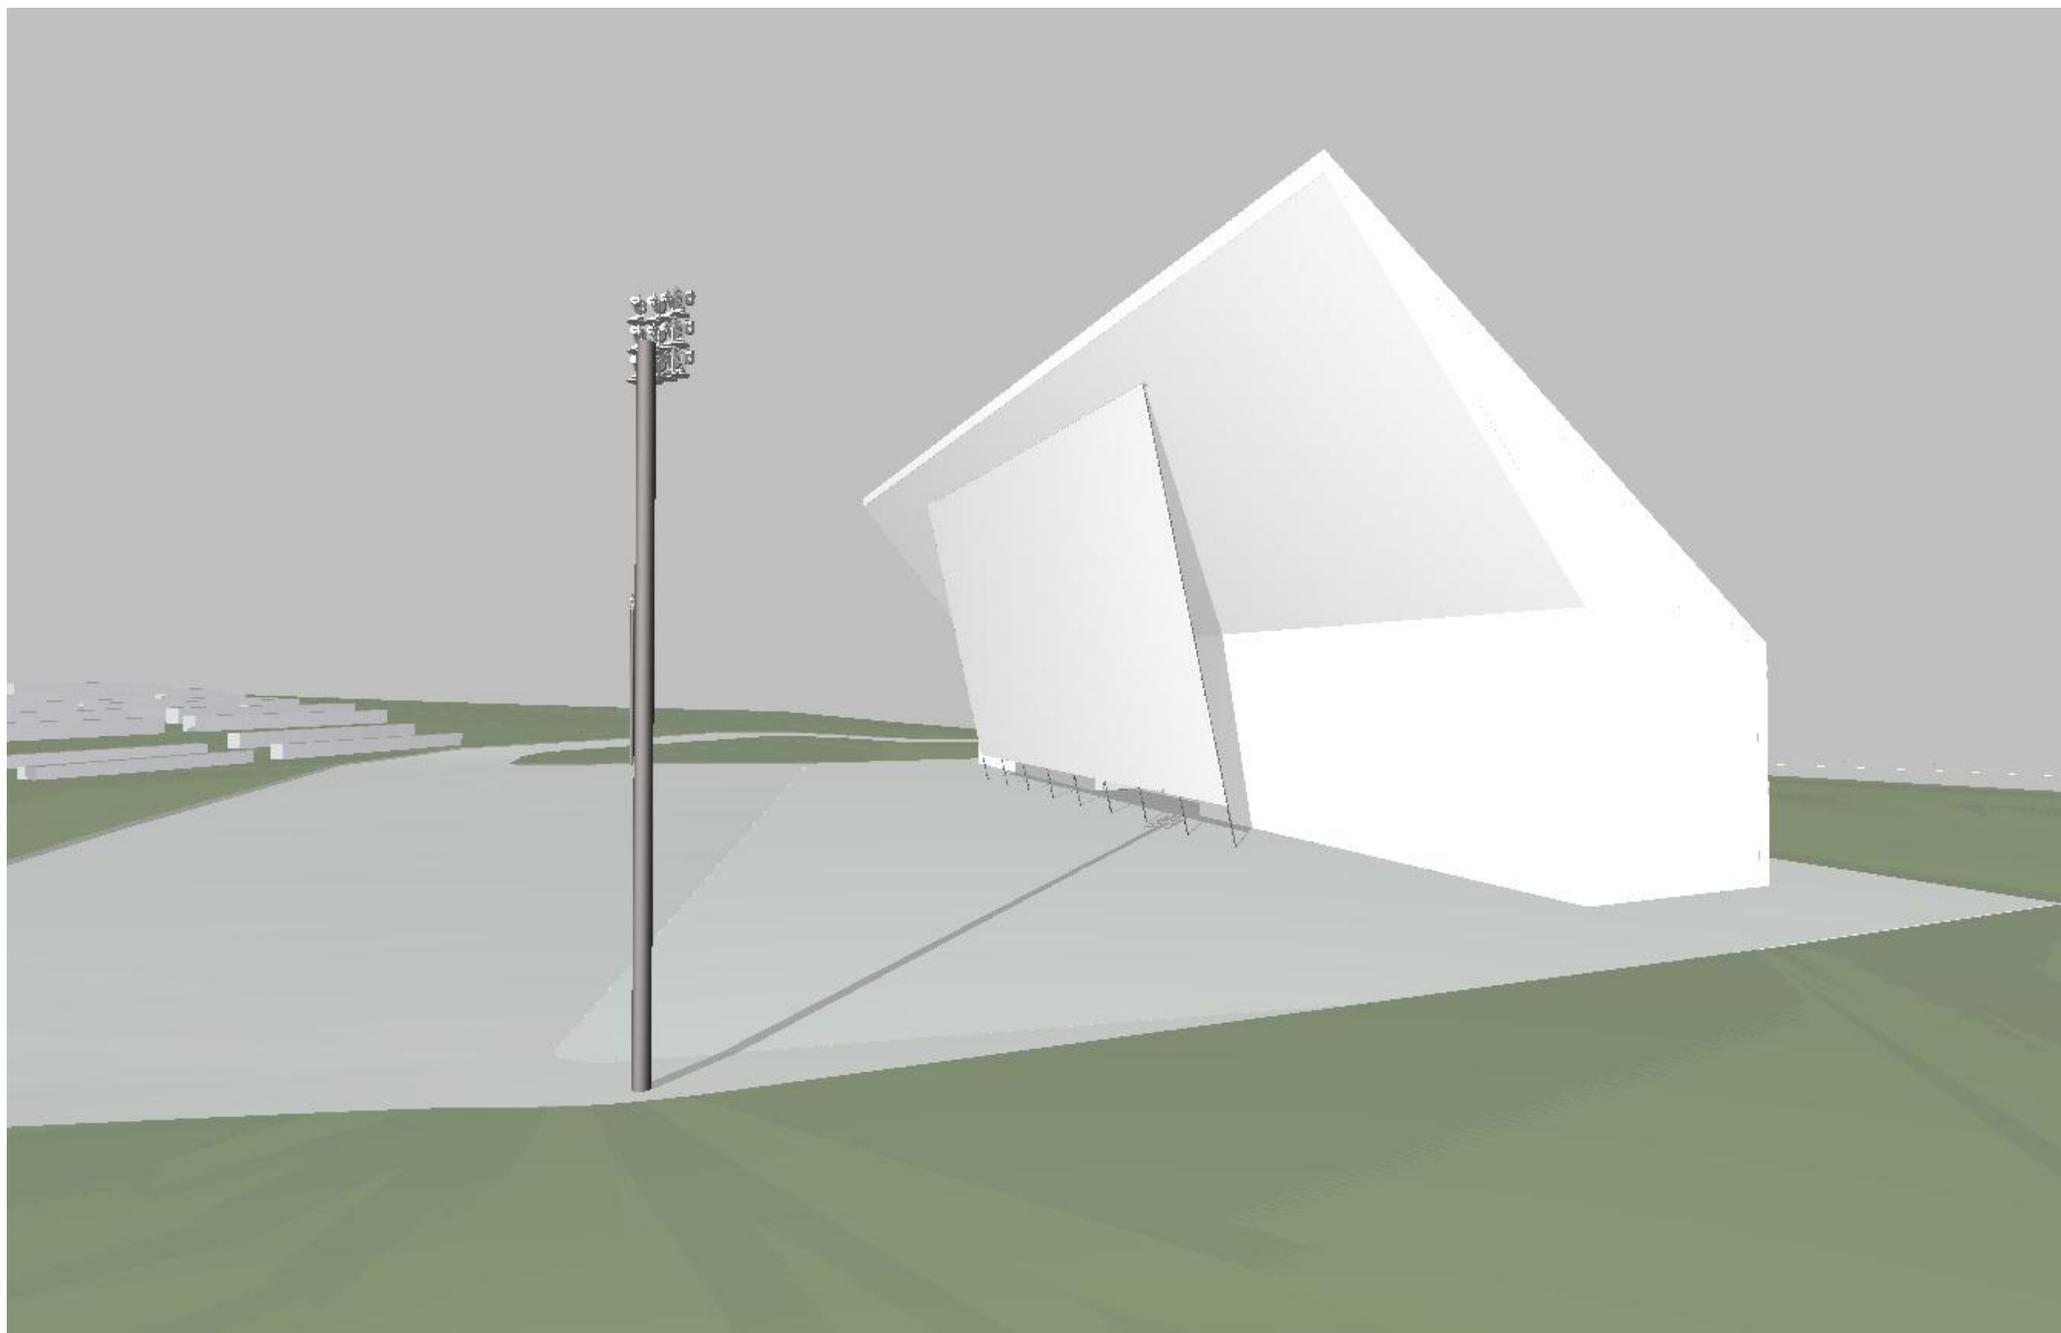


RAPLA LAULULAVA

ESKIIS

U-DISAIN

VAADE KINDEKRAANIGA 6

16.02.2017

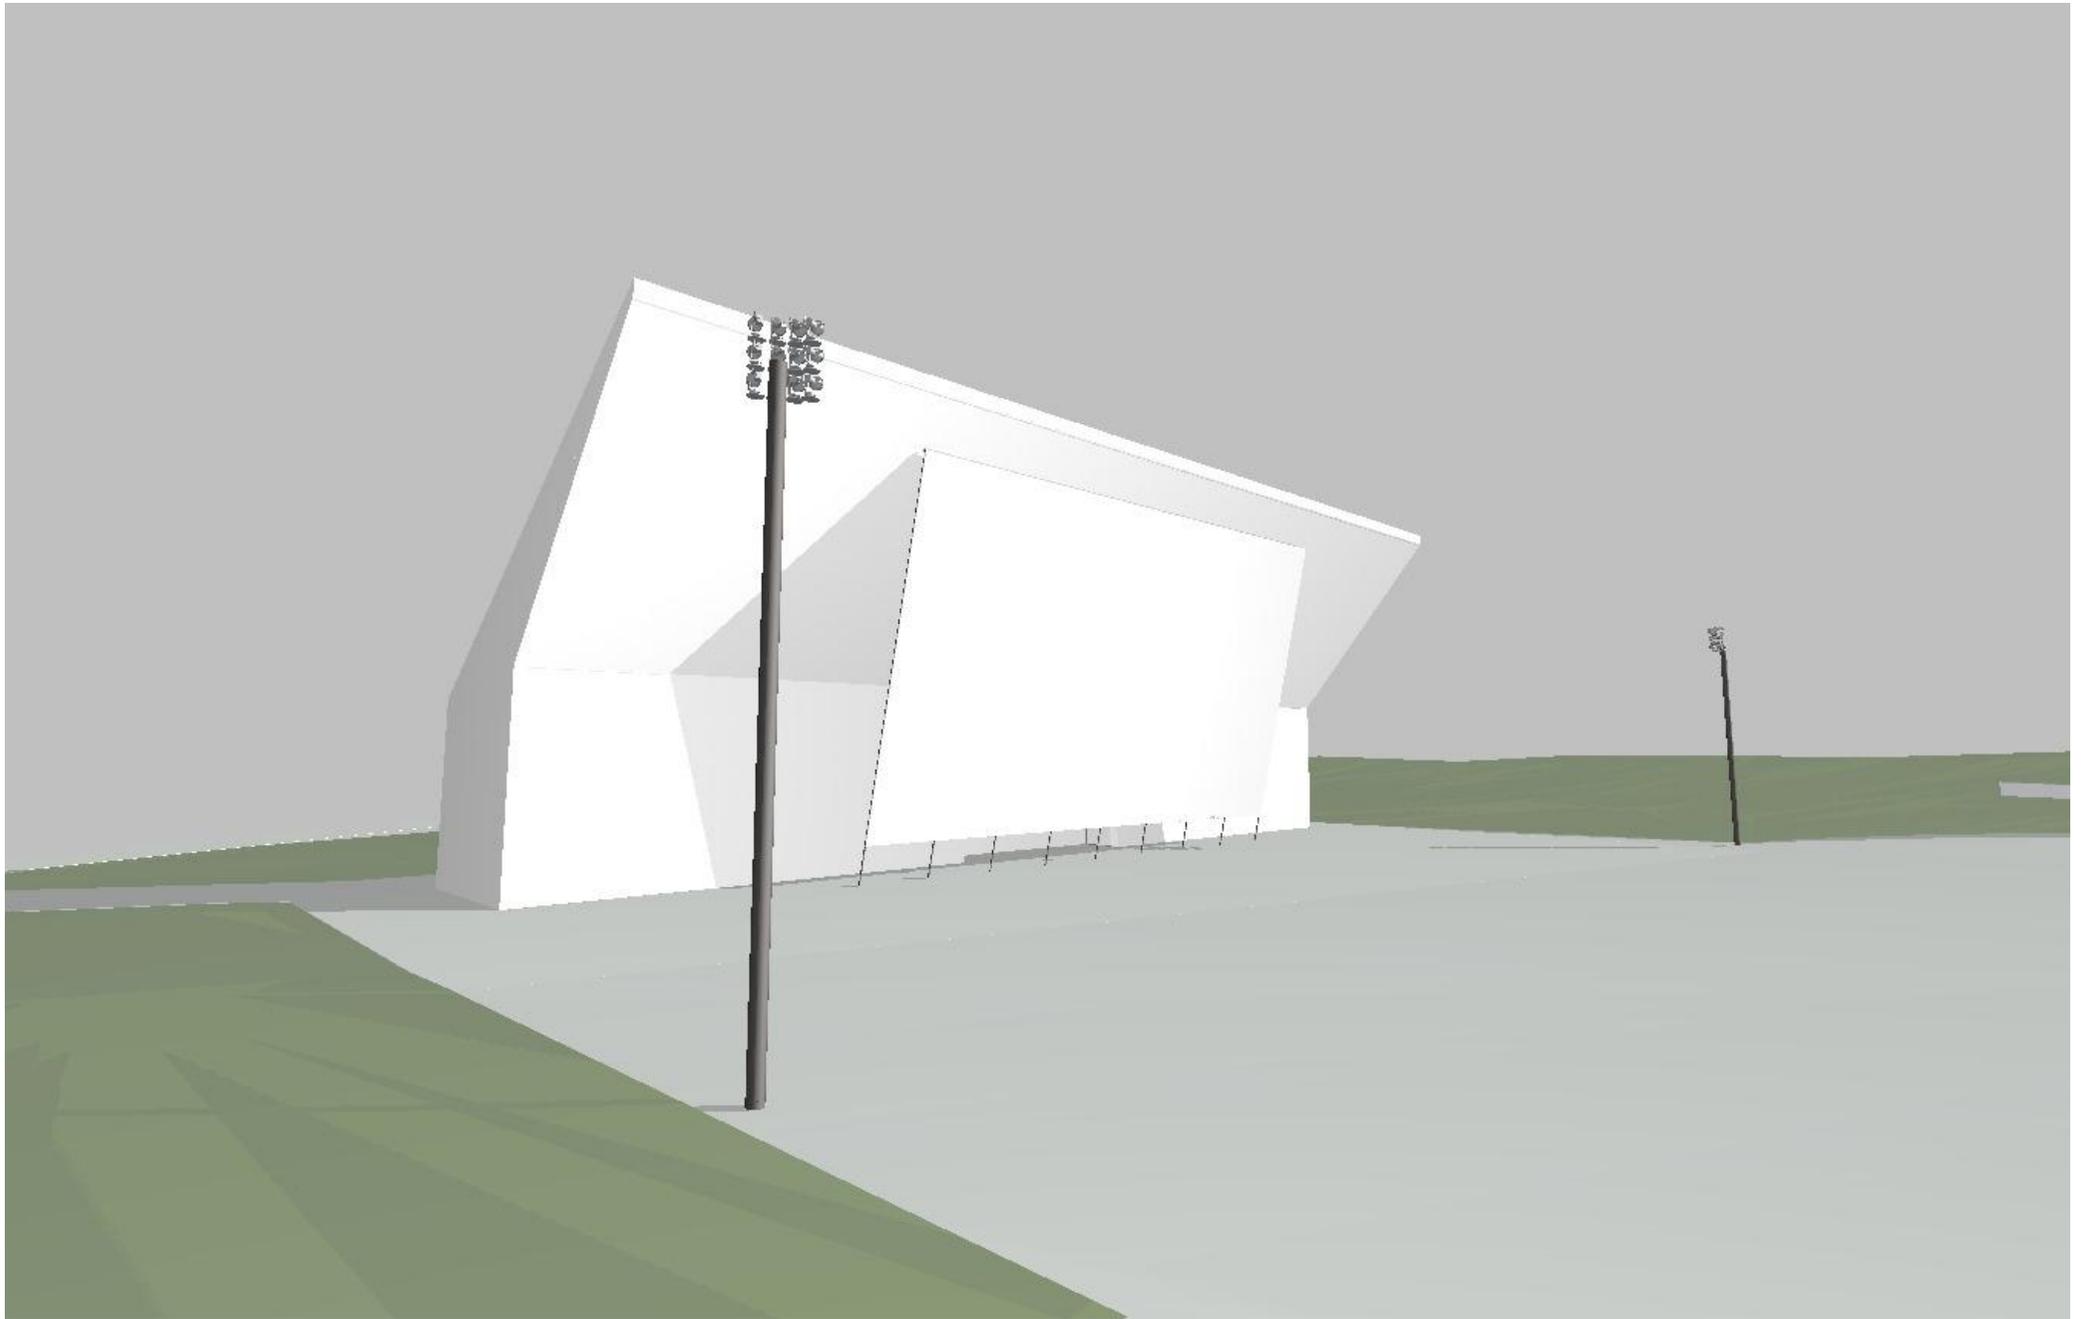


RAPLA LAULULAVA

ESKIIS

U-DISAIN

VAADE KINDEKRAANIGA 7

16.02.2017

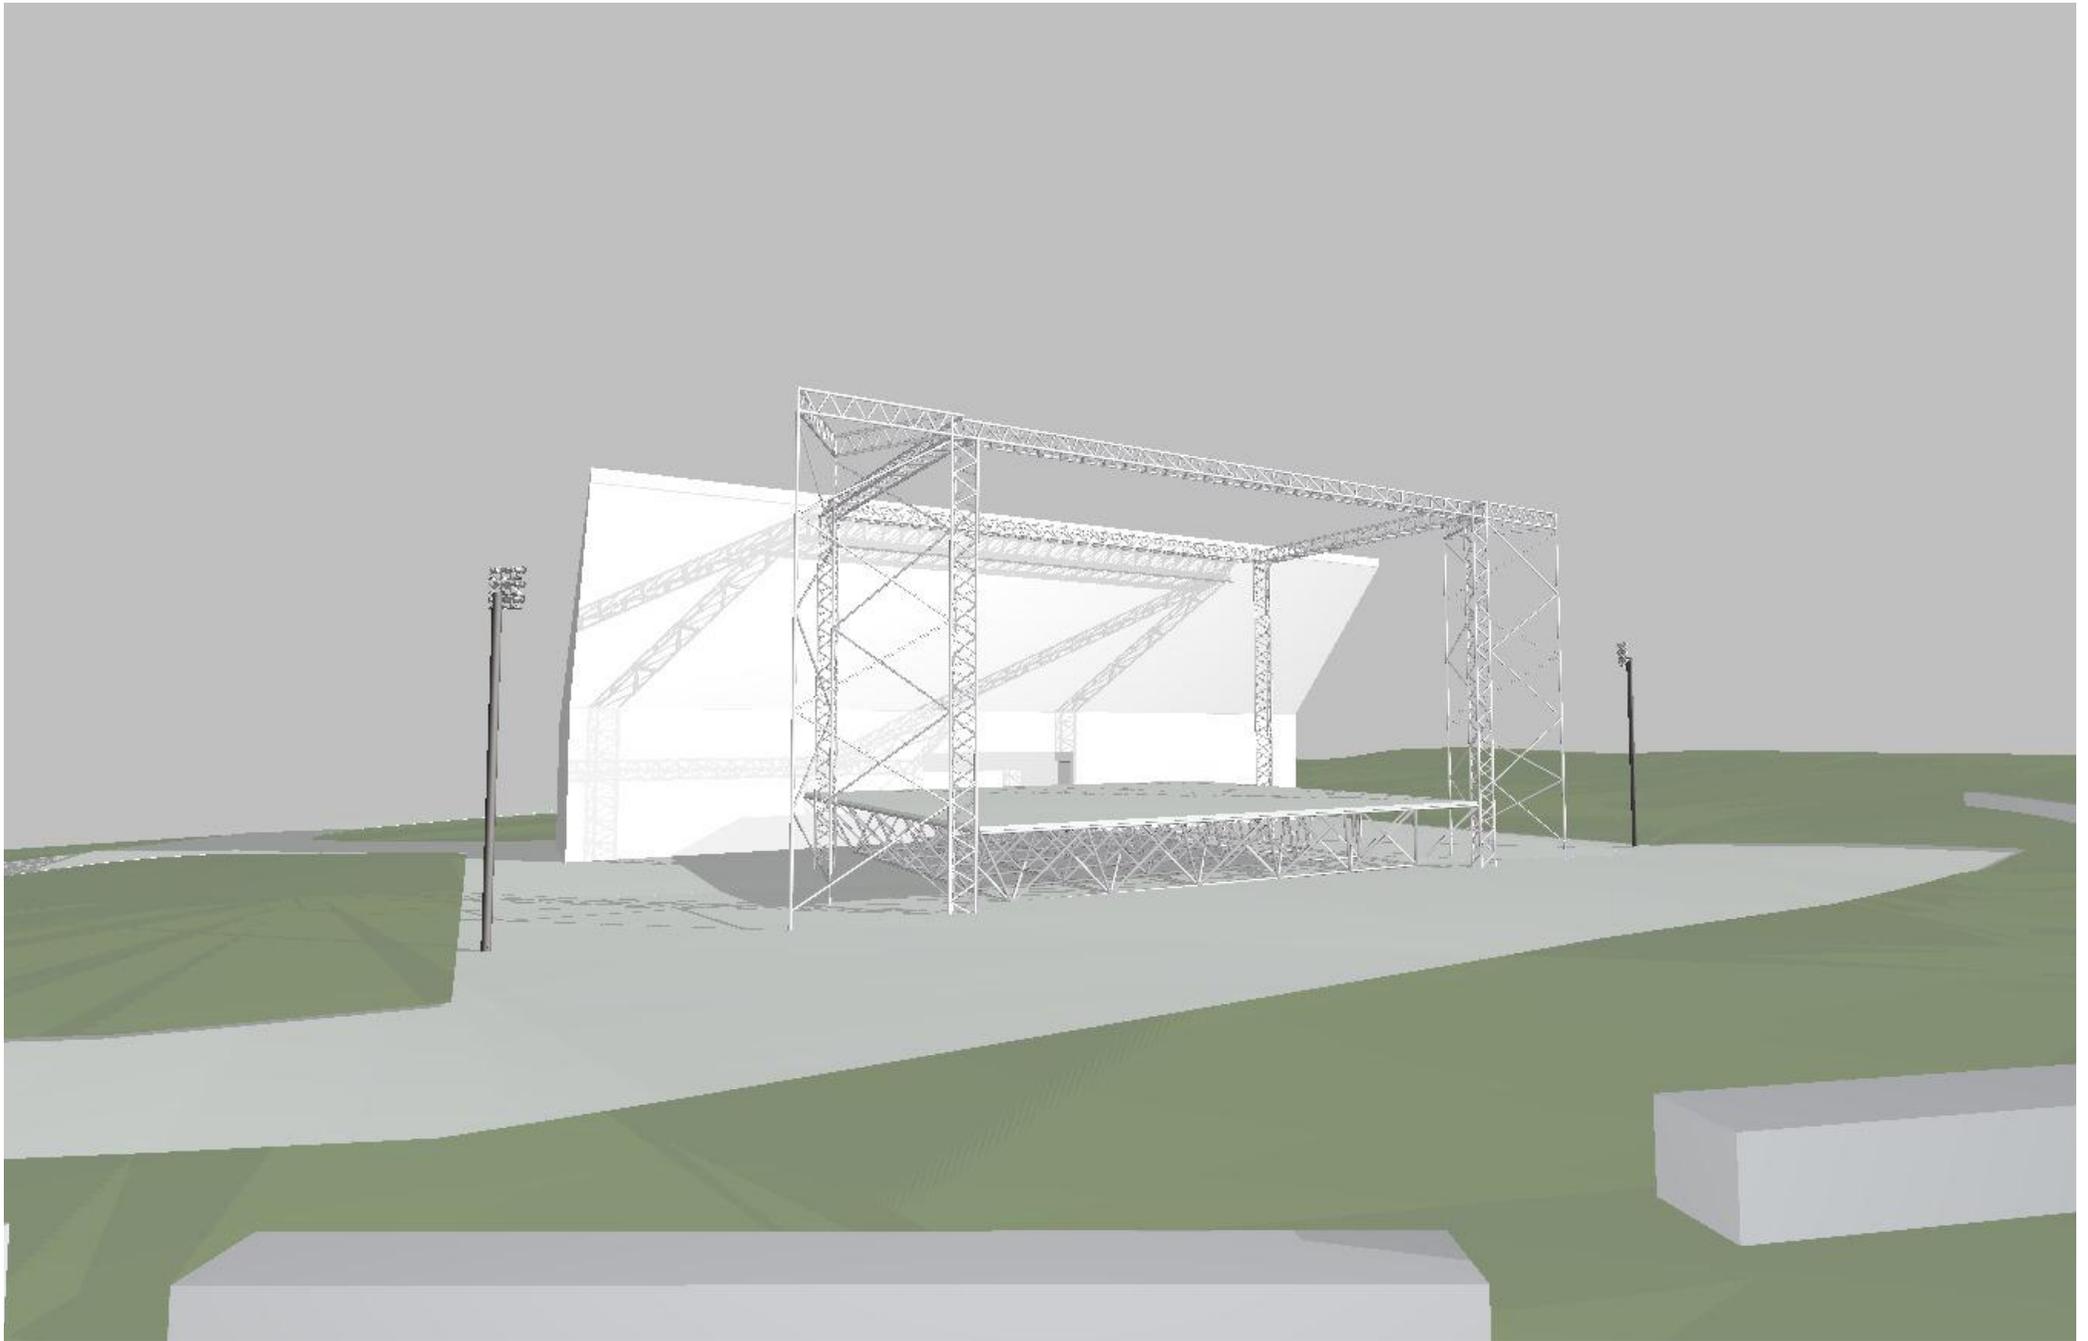


RAPLA LAULULAVA

ESKIIS

U-DISAIN

VAADE KONTSERDILAVAGA 8 16.02.2017

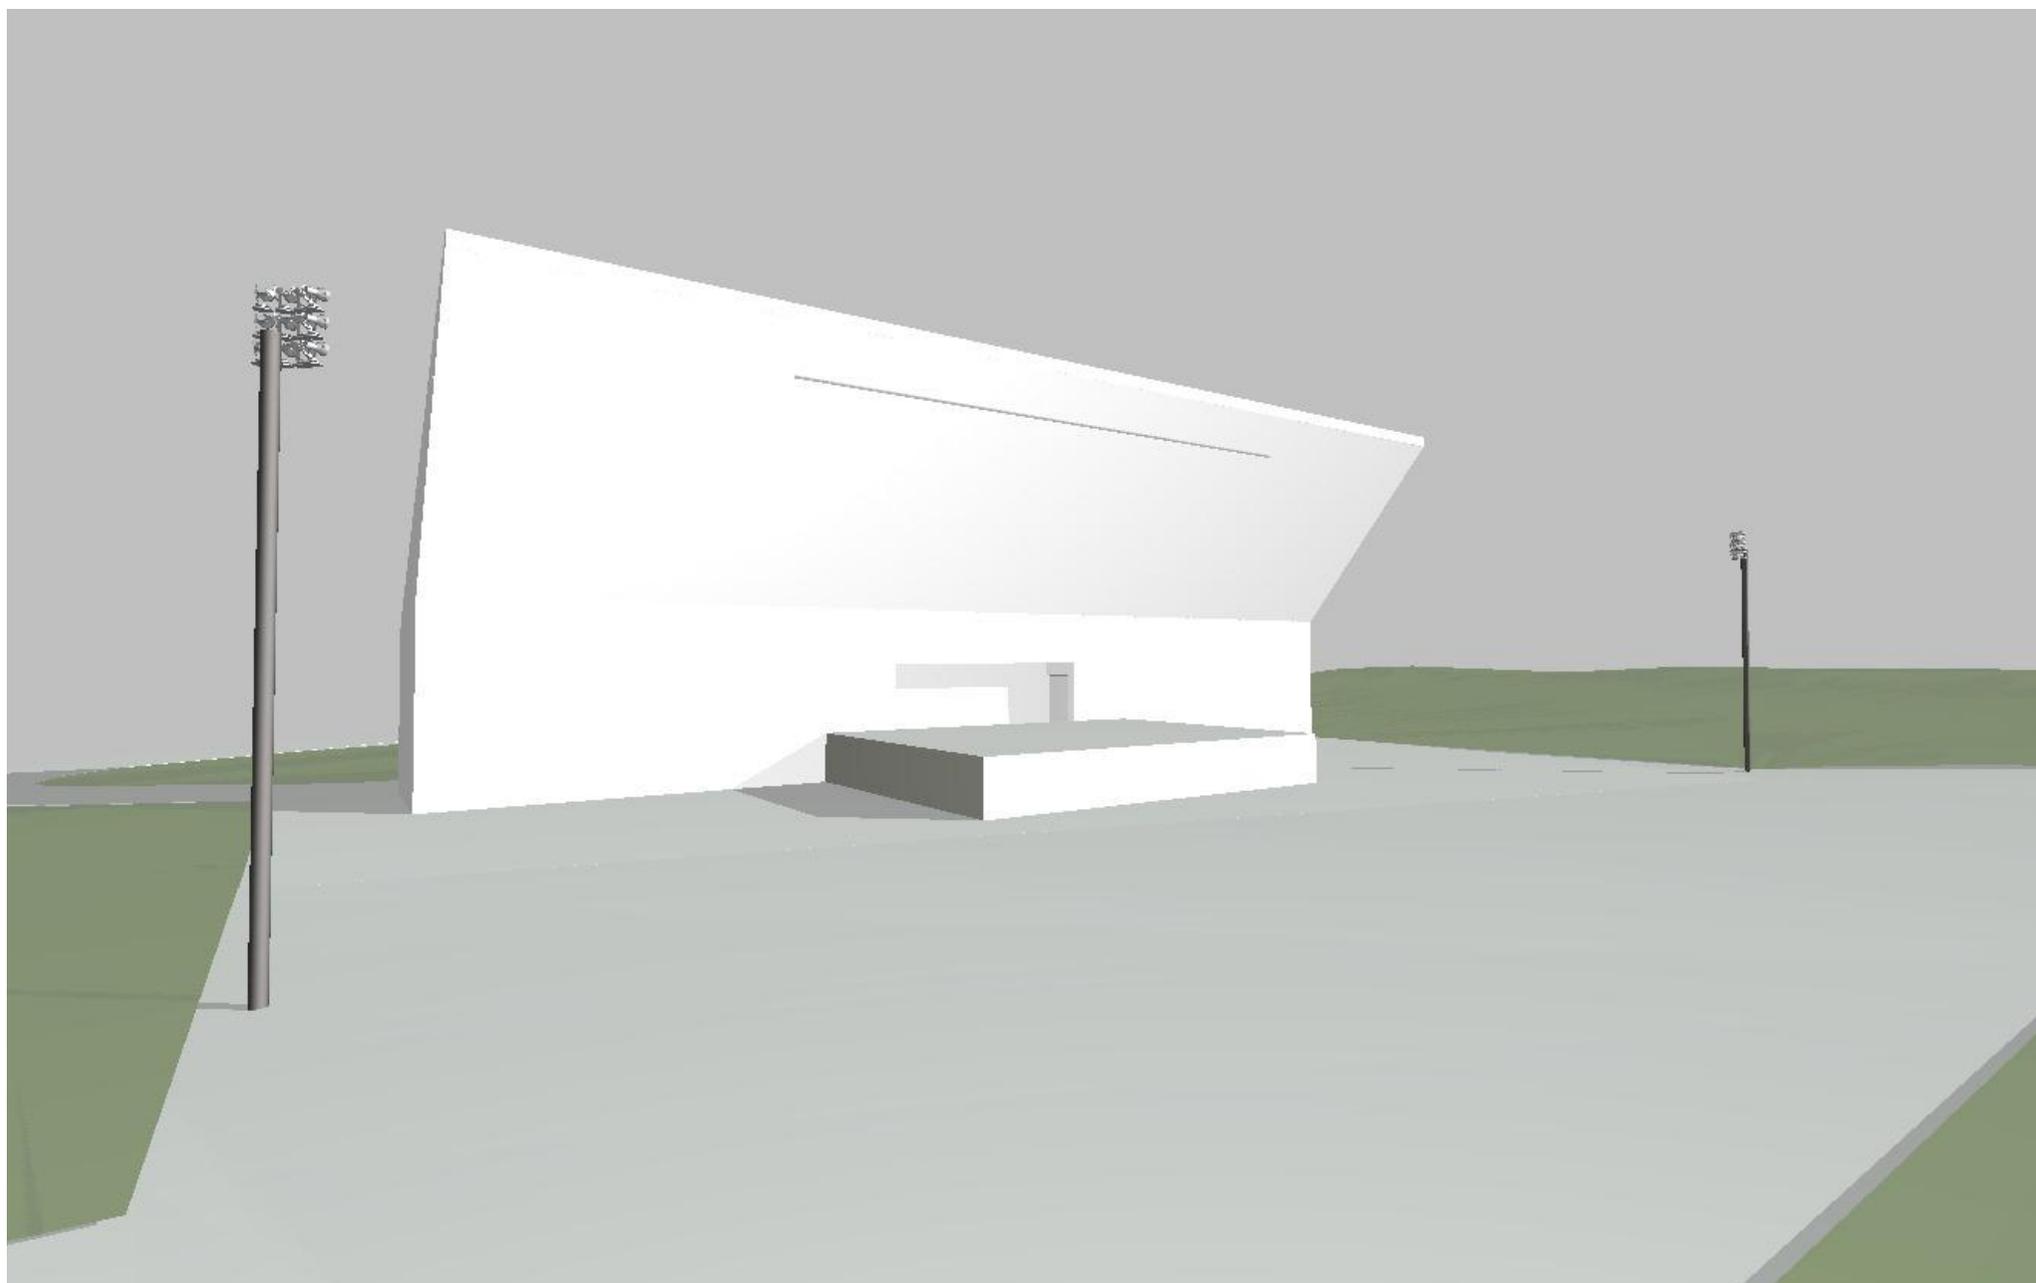


RAPLA LAULULAVA

ESKIIS

U-DISAIN

VAADE LAVAGA 9 16.02.2017

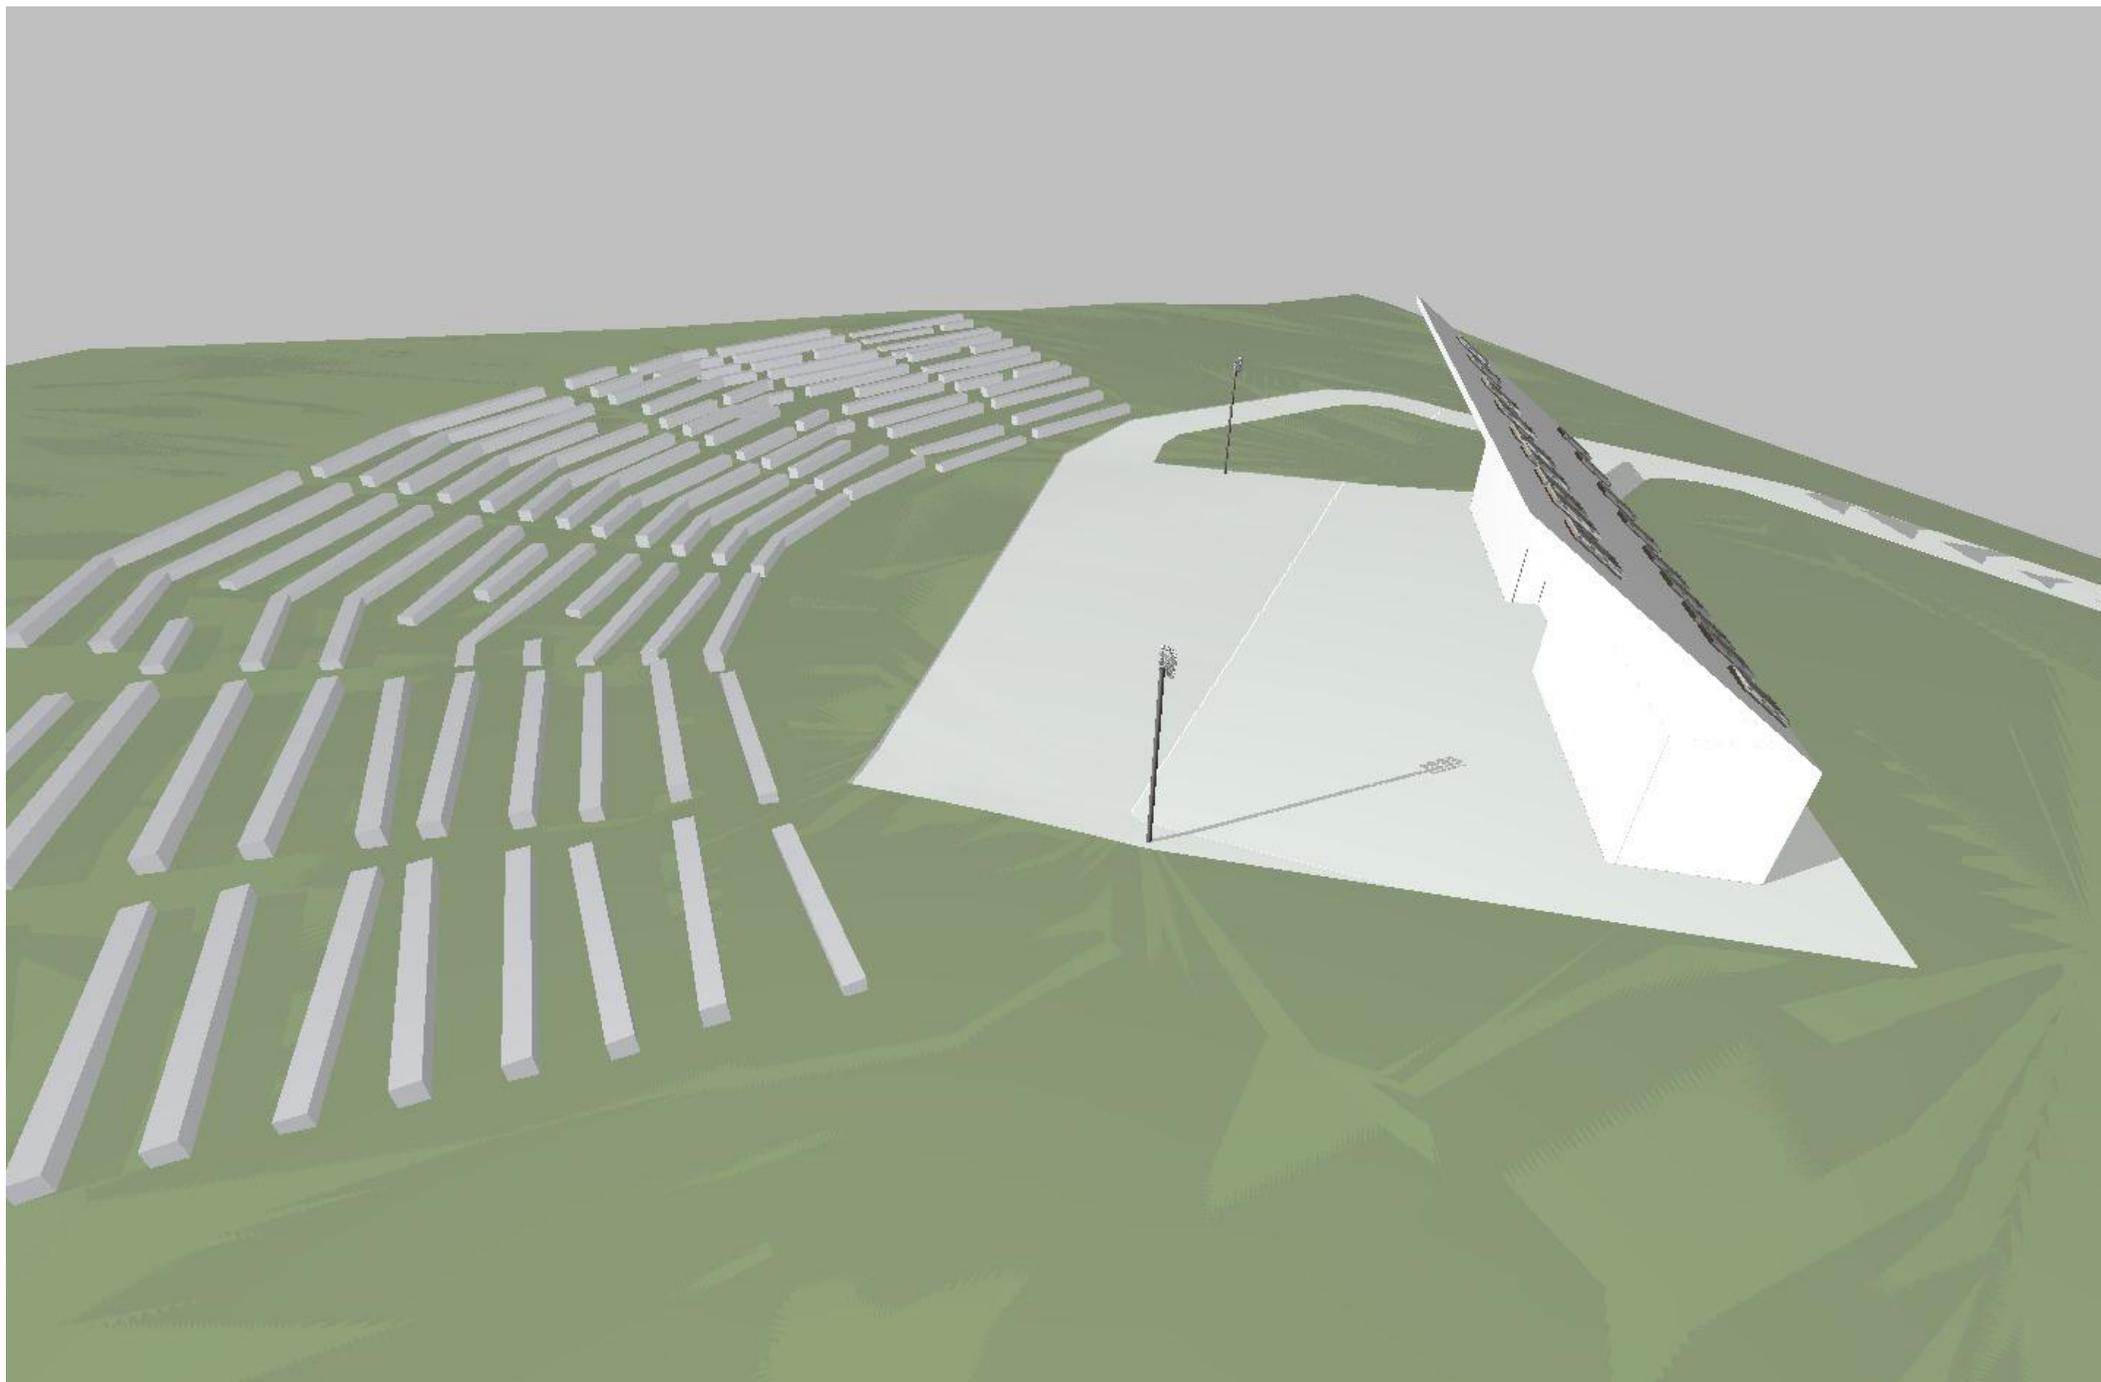


RAPLA LAULULAVA

ESKIIS

U-DISAIN

VAADE 10 16.02.2017

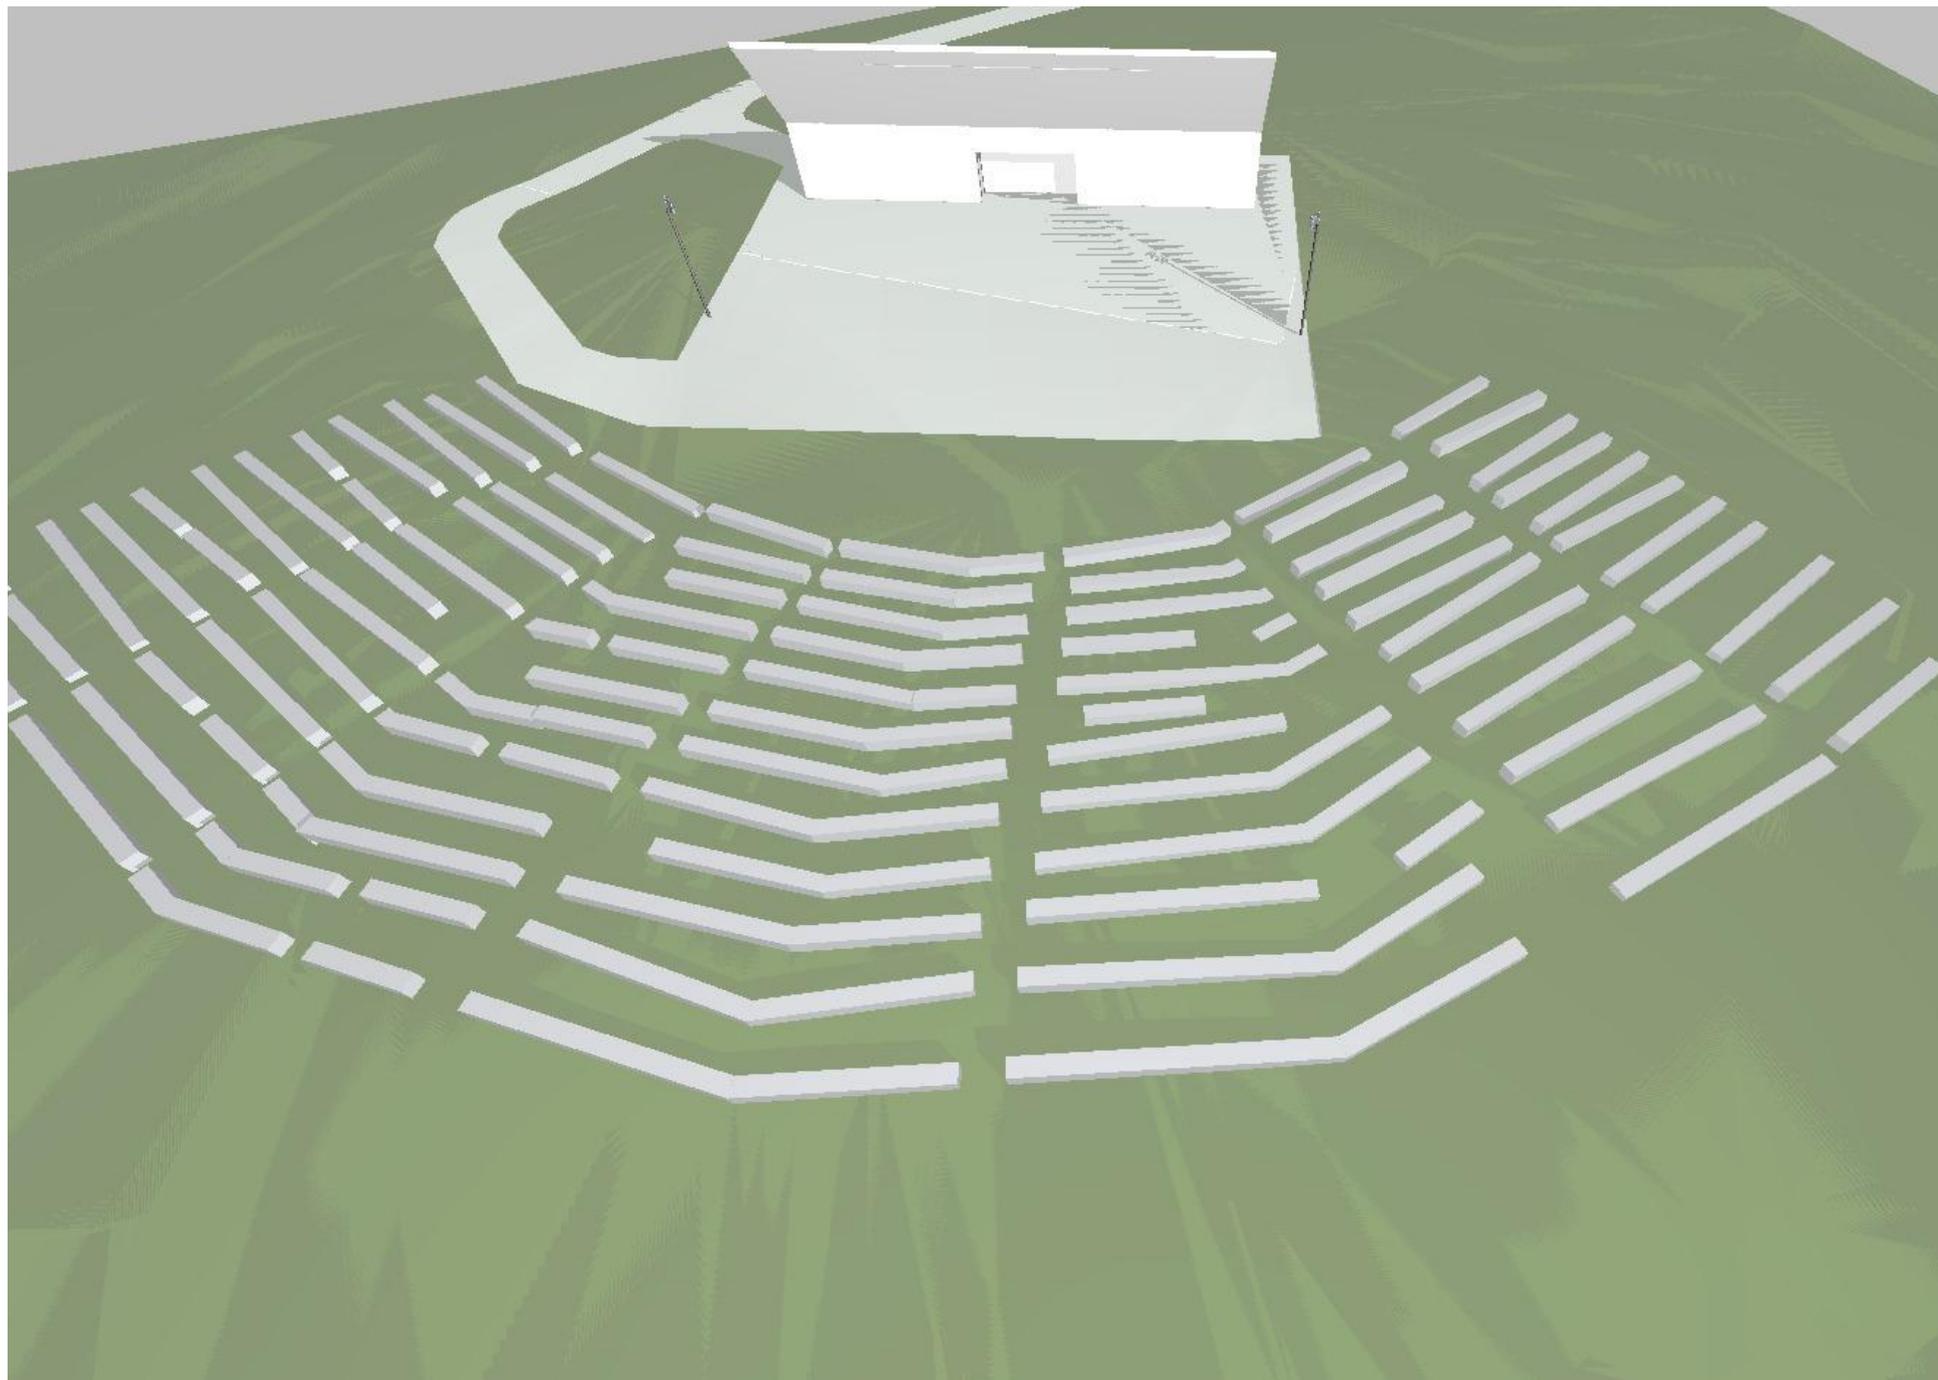

RAPLA LAULULAVA

ESKIIS

U-DISAIN

VAADE 11 16.02.2017

RAPLA LAULULAVA  
SELETUSKIRI  
TEHNILISED NÄITAJAD.

KONTSEPTSIOON.

Eskiisiga antakse lahendus Rapla laululavahoonele ja kogu lauluväljaku rekonstrueerimisele. Projekteeritud on laulukaar, mis ühtlasi toimib väikese multifunktsionaalse hoonena, sobib hästi olemasolevale asukohale, lisab lauluväljakule atraktiivsust ja pakub ka uusi tegevusfunktsioone. Lauluväljakul on võimalik korraldada tantsu- ja laulupidusid, moodullavaga üritusi, monteeritava suurlavaga kontserte, näidata kino ja muud. Lisaks pakub eskiis välja uue, vandaalikindla pinkide lahenduse.

ASENDIPLAANILINE LAHENDUS.

Asendiplaaniliselt on laululava olemasoleval kohal, aga suunatud rohkem läände. See vähendab müra levimist ümbritsevate elamuteni ja annab päikese suhtes parema nurga. Laulukaare ümber on kavandatud asfalteeritud plats, mida saab kasutada esinemiseks, tantsuplatsina ning erinevate lavade monteerimiseks. Lisaks on kavandatud juurdepääsutee. Laululava vastasnõlvale on plaanitud rajada betoonist istepingid kaarekujuliselt ümber esinemisala.

ARHITEKTUUR.

Laulukaar on lihtne, valgest betoonist, moderne vorm, mis sisaldab lauluväljaku toimimiseks vajalikke ruume ja töötab heli peegeldava ja suunava pinnana. Usume, et laulukaarel on kõik eeldused kujuneda sümboliks ja maamärgiks. Pingid on suured lakoonilised betoonprussid, mis paiknevad nõlval ebakorrapärase kompositsioonina. Meie ettepanek on, vanarooma eeskujul, kasutada betoonil istumiseks patju või muud sobivat alust, mille igaüks saab kodust kaasa võtta, laenutada või osta koos piletiga. Sellest saaks arendada linnale vahva traditsiooni.

TEHNILISED NÄITAJAD:

EHITISEALUNE PIND: 74 M<sup>2</sup>

BRUTOPIND 74 M<sup>2</sup>

NETOPIND: 55,5 M<sup>2</sup>

MAHT: 417 M<sup>3</sup>

Uko Künnap  
Andrus Vahrušev  
U-Disain OÜ