


TINGMÄRGID

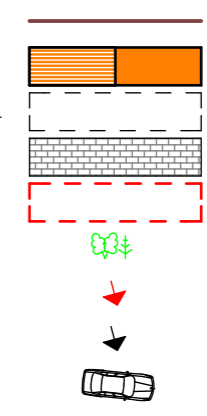

- KINNISTU PIIR
- PROJEKTEERITAV HOONE
- OLEMASOLEV HOONESTUS
- KINNISTUSISENE KIVISILLUTIS
- PLANEERITUD HOONESTUSALA
- OLEMASOLEVAD PUUD
- JUURDEPÄÄS KINNISTULE
- SISSEPÄÄS HOONESSE
- PARKIMISKOHT

VAADE TALLINNA MNT.-lt




VAADE TALLINNA MNT.-lt






1. KORRUSE PLAAN 1:100

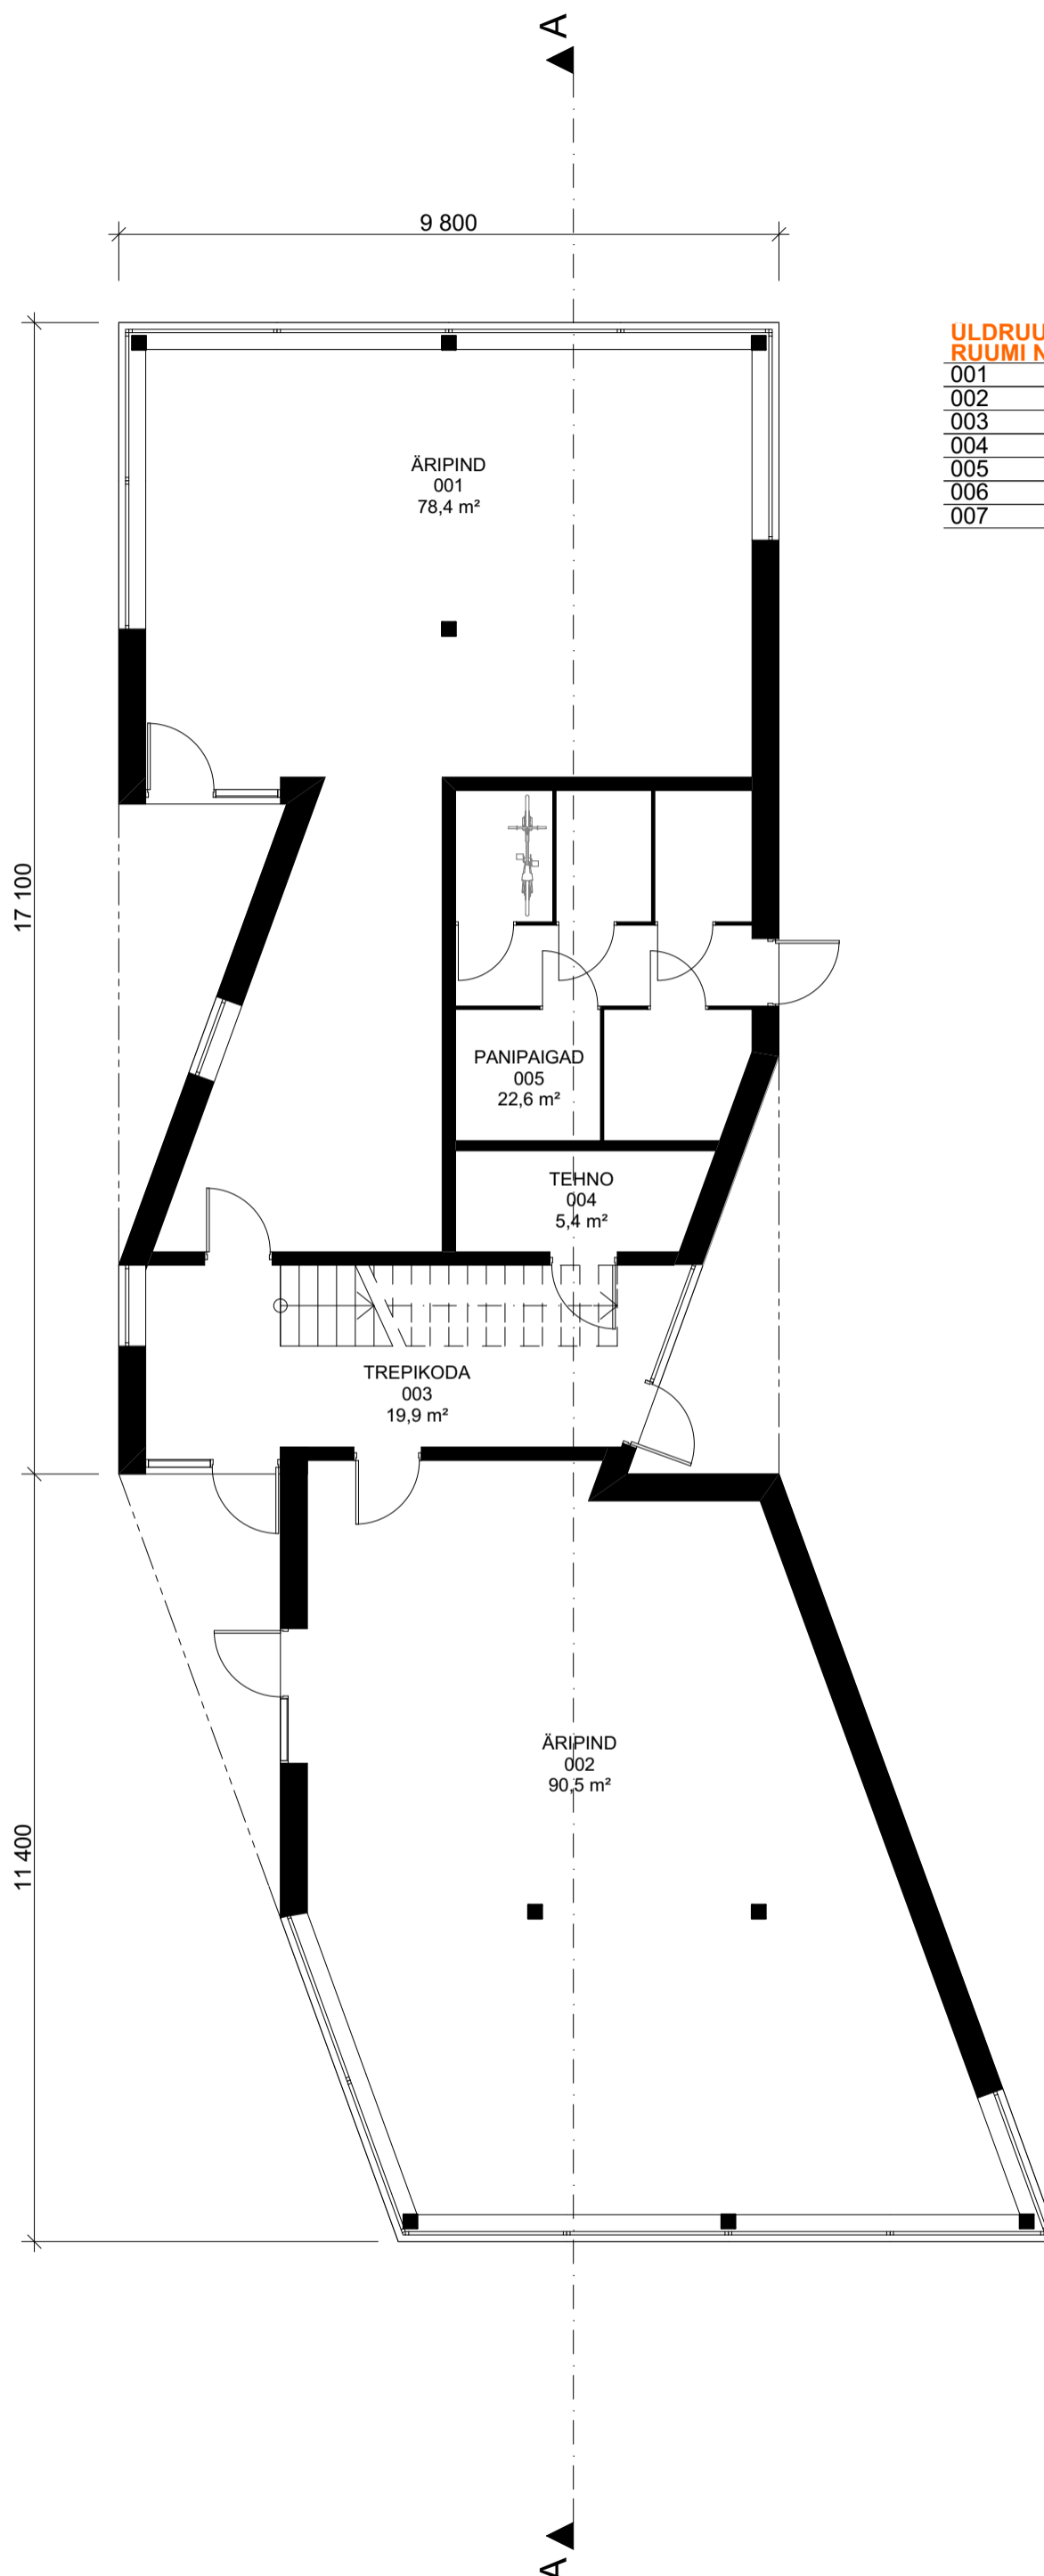

ULDRUUMID		
RUUMI NR	RUUMI NIMETUS	SNP m ²
001	ÄRIPIND	78,4
002	ÄRIPIND	90,5
003	TREPIKODA	19,9
004	TEHNO	5,4
005	PANIPAIGAD	22,6
006	TREPIKODA	24,3
007	TREPIKODA	24,3
		265,4 m²

2. KORRUSE PLAAN 1:100

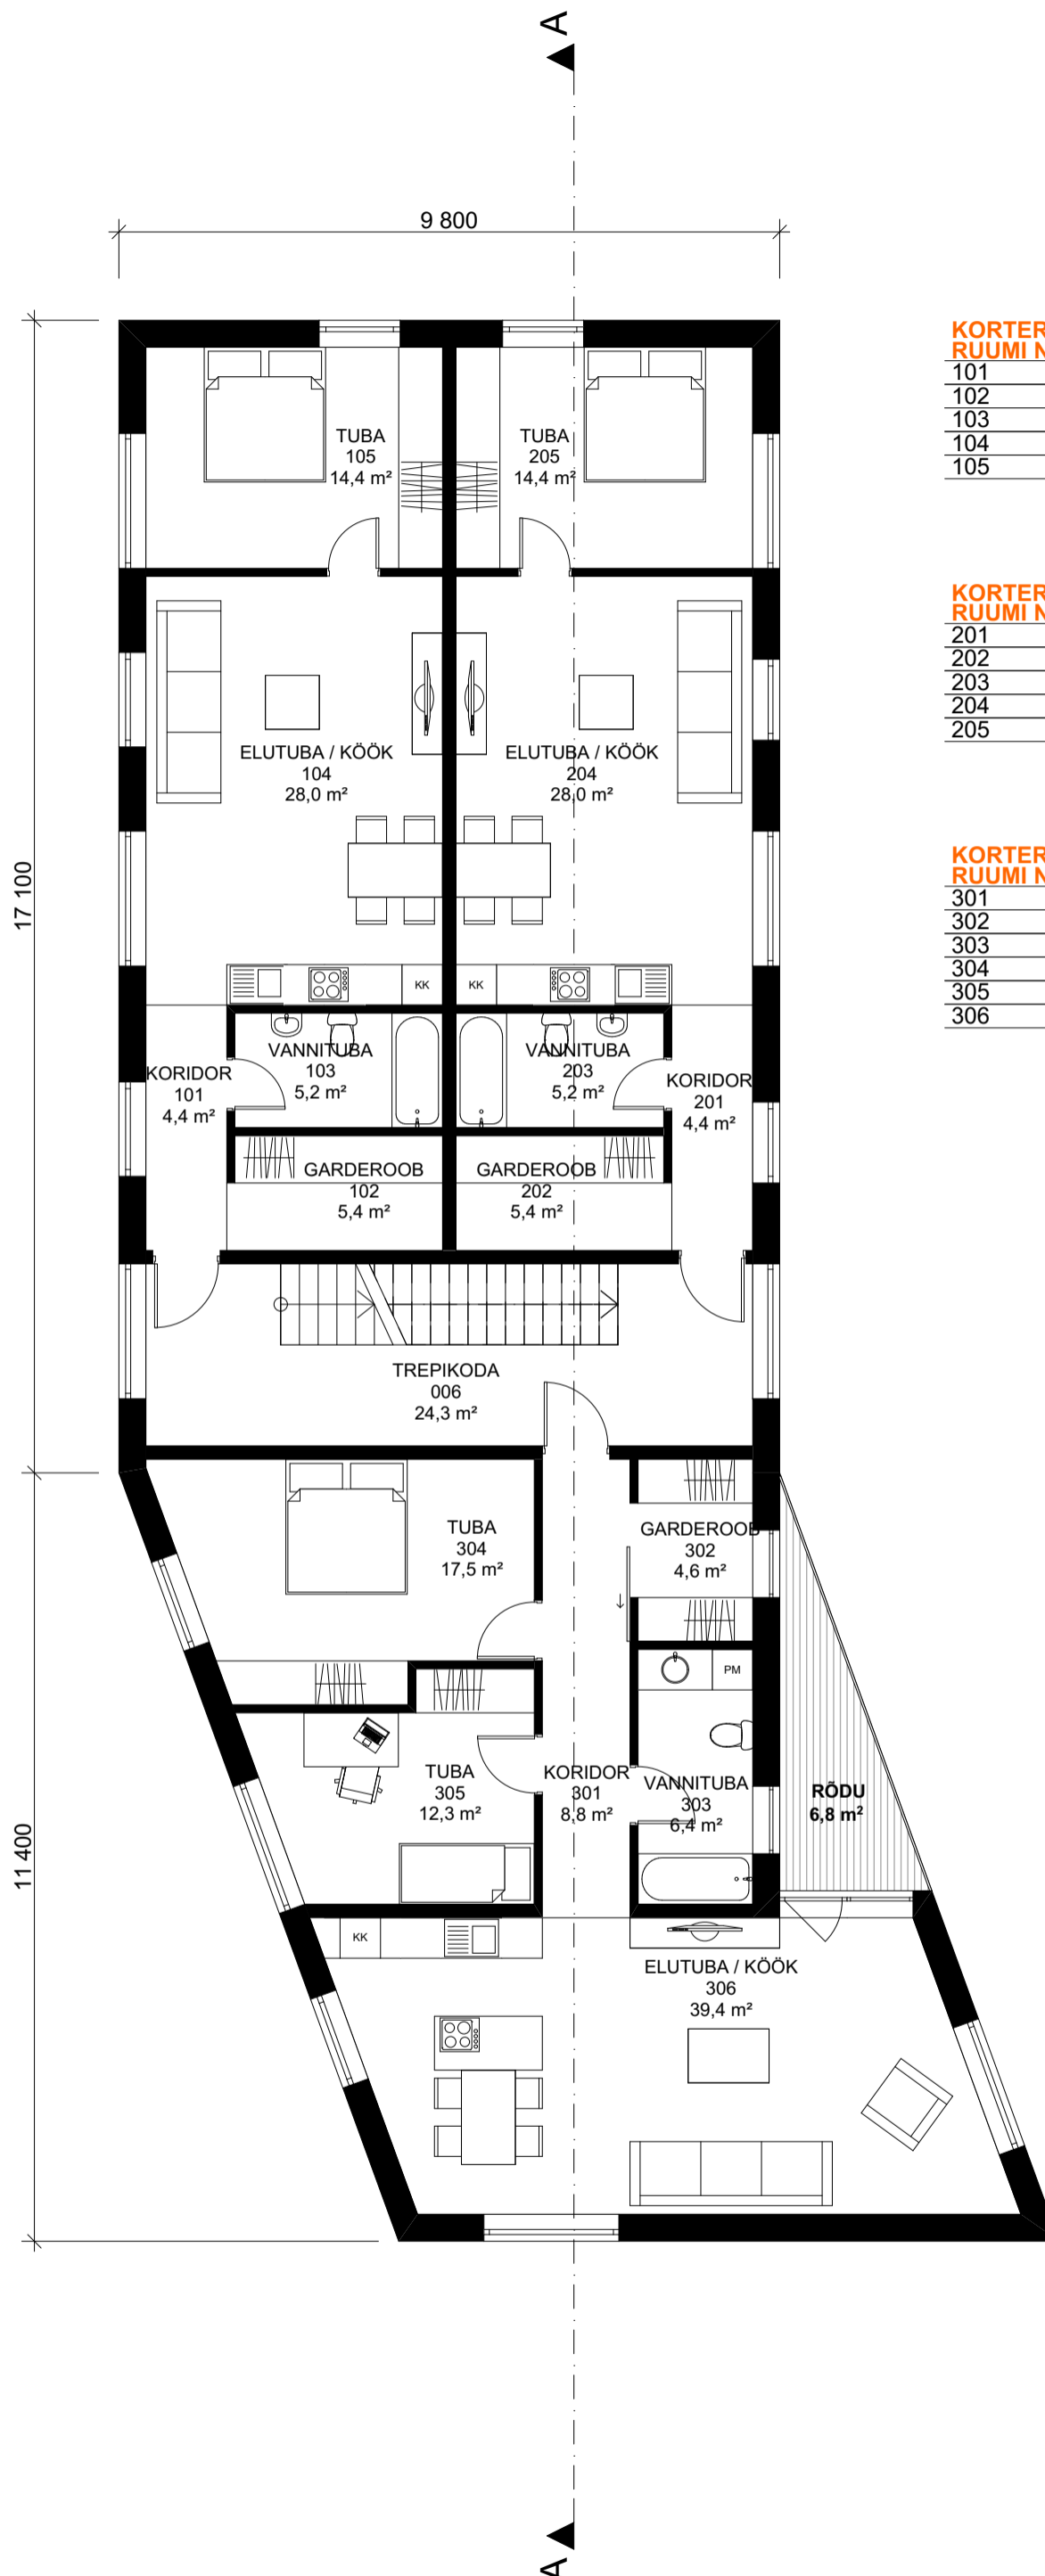


KORTER 1		
RUUMI NR	RUUMI NIMETUS	SNP m ²
101	KORIDOR	4,4
102	GARDEROOB	5,4
103	VANNITUBA	5,2
104	ELUTUBA / KÕÖK	28,0
105	TUBA	14,4
		57,4 m²

KORTER 2		
RUUMI NR	RUUMI NIMETUS	SNP m ²
201	KORIDOR	4,4
202	GARDEROOB	5,4
203	VANNITUBA	5,2
204	ELUTUBA / KÕÖK	28,0
205	TUBA	14,4
		57,4 m²


KORTER 3		
RUUMI NR	RUUMI NIMETUS	SNP m ²
301	KORIDOR	8,8
302	GARDEROOB	4,6
303	VANNITUBA	6,4
304	TUBA	17,5
305	TUBA	12,3
306	ELUTUBA / KÕÖK	39,4
		89,0 m²

3. KORRUSE PLAAN 1:100

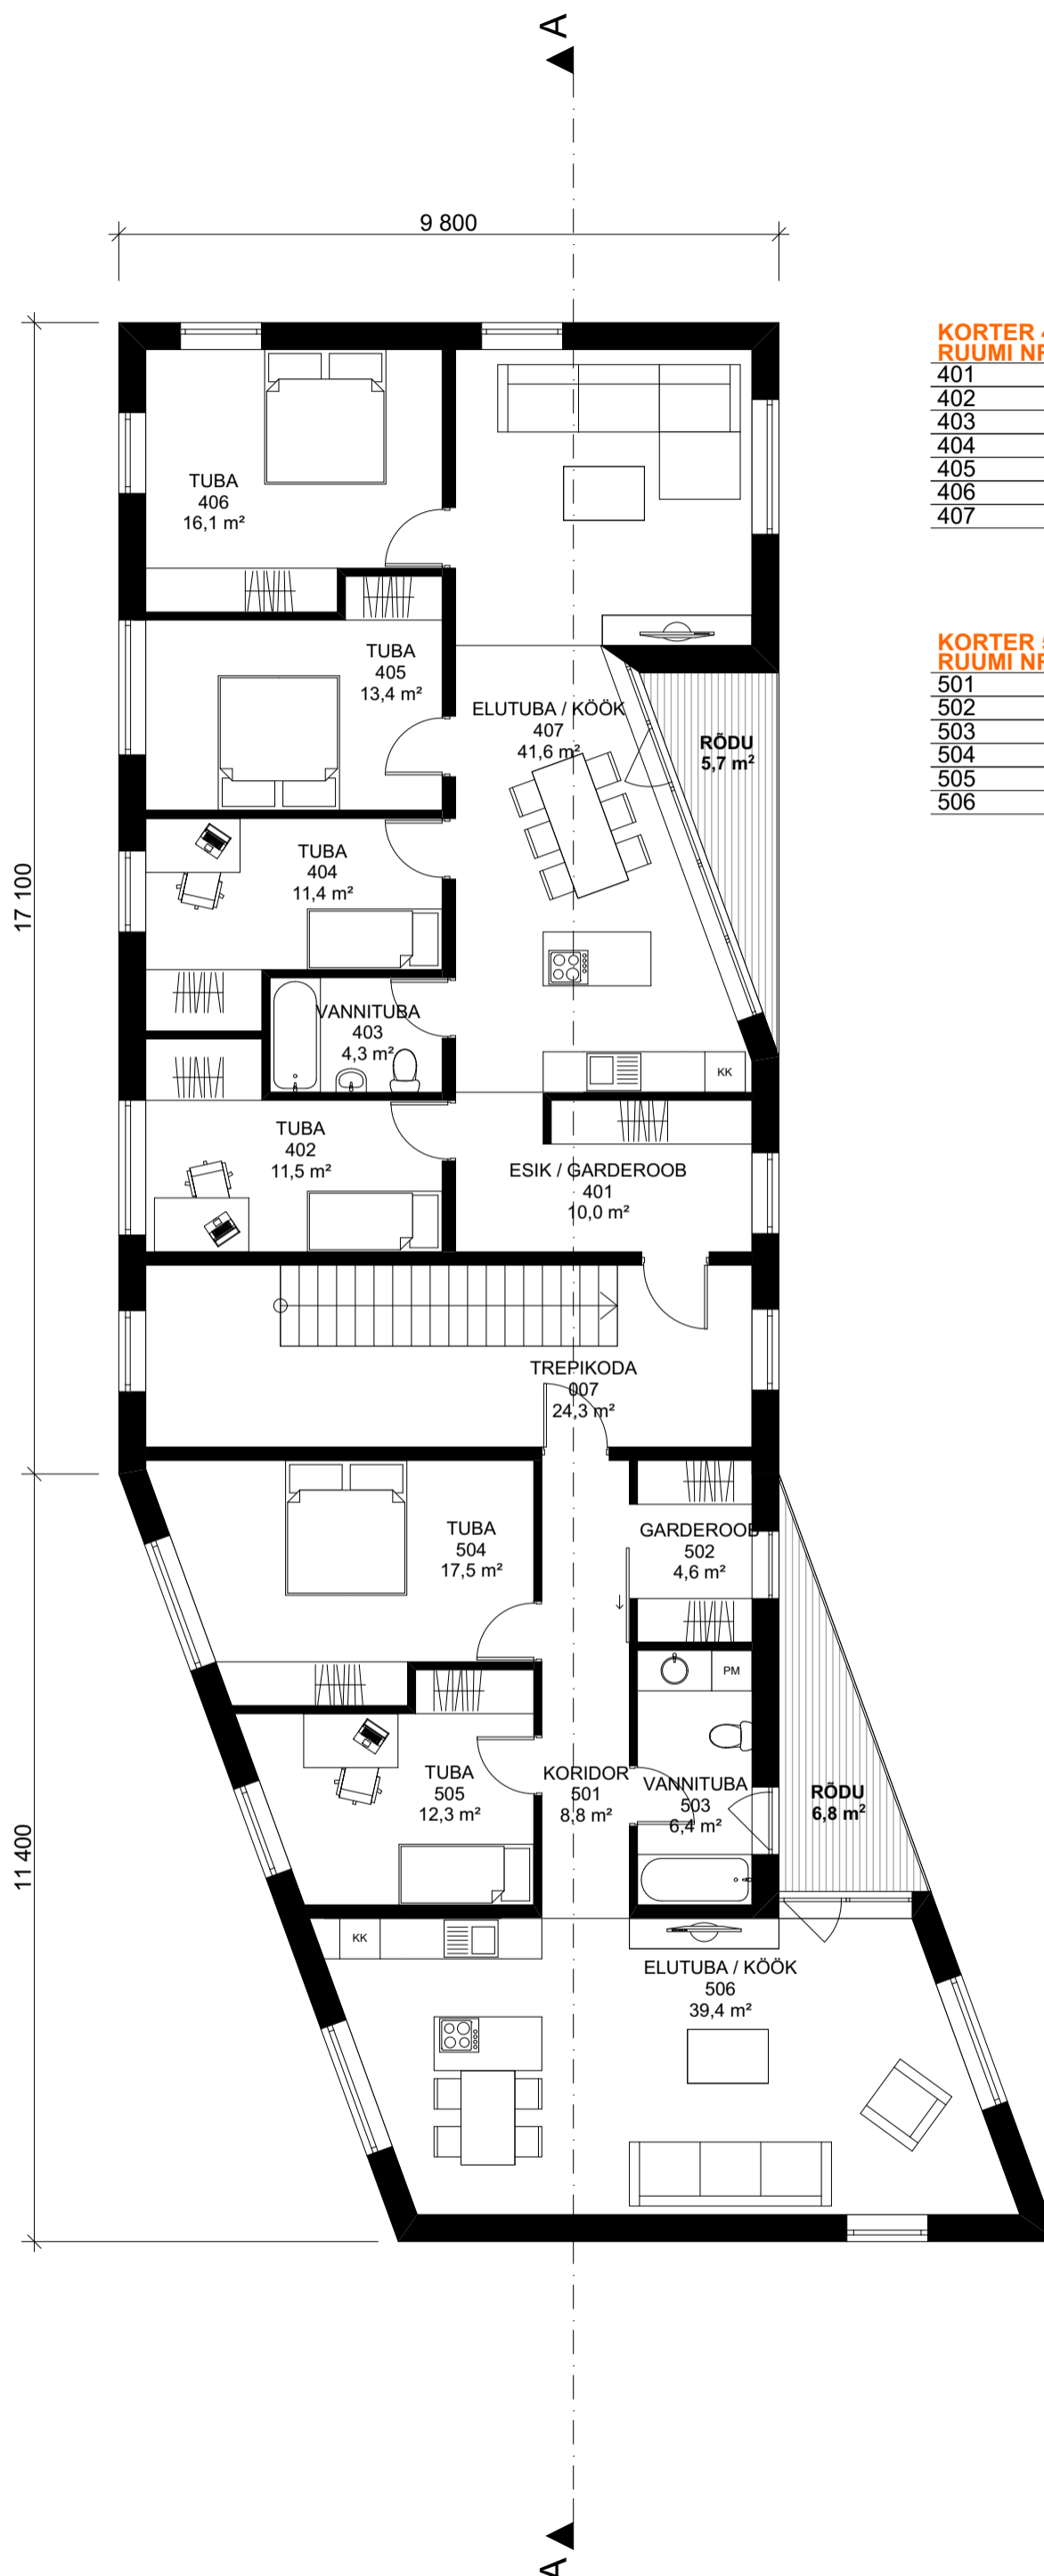

KORTER 4	RUUMI NR	RUUMI NIMETUS	SNP m ²
	401	ESIK / GARDEROOB	10,0
	402	TUBA	11,5
	403	VANNITUBA	4,3
	404	TUBA	11,4
	405	TUBA	13,4
	406	TUBA	16,1
	407	ELUTUBA / KÖÖK	41,6
			108,3 m²

KORTER 5	RUUMI NR	RUUMI NIMETUS	SNP m ²
	501	KORIDOR	8,8
	502	GARDEROOB	4,6
	503	VANNITUBA	6,4
	504	TUBA	17,5
	505	TUBA	12,3
	506	ELUTUBA / KÖÖK	39,4
			89,0 m²

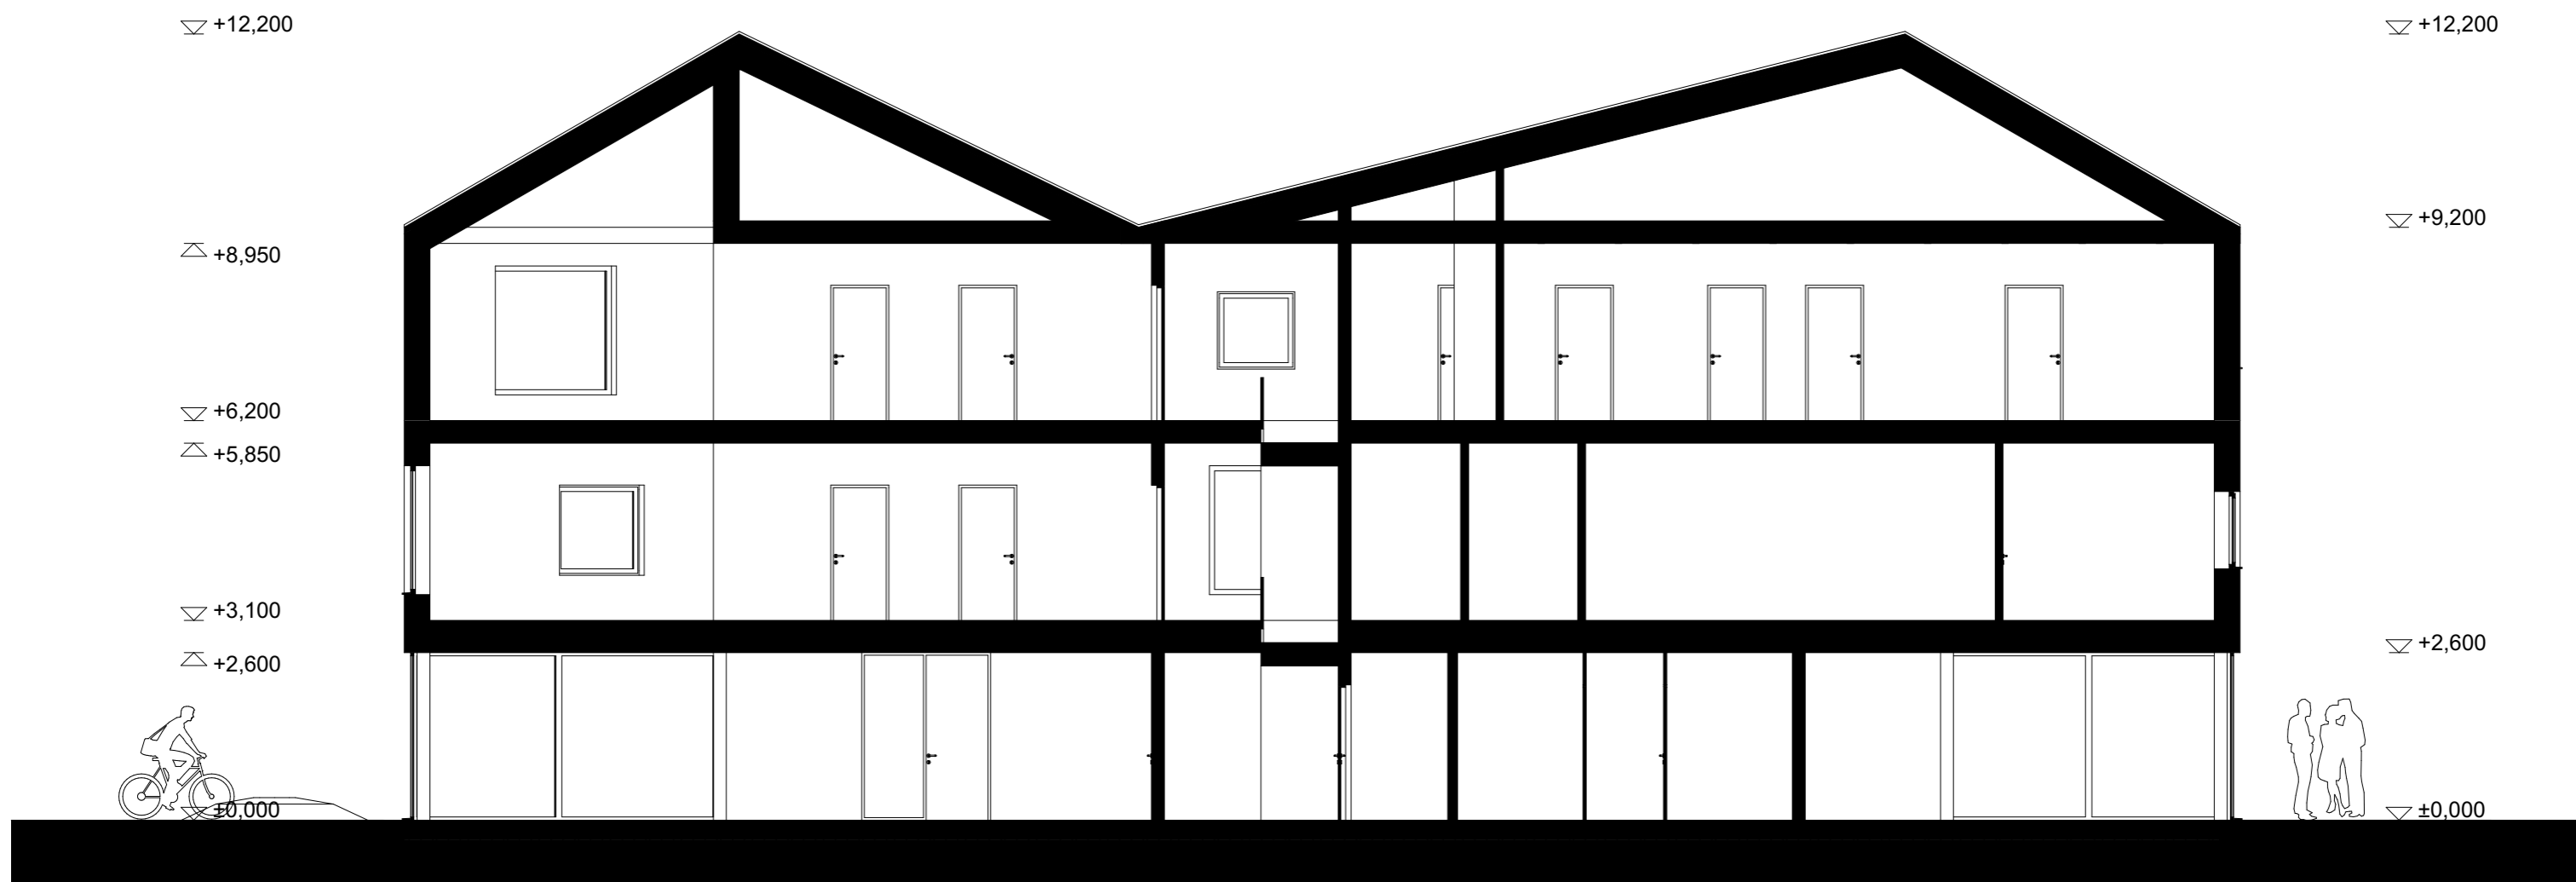



▽ +12,200

▽ +9,200

▽ ±0,000





