


VAHASTU

1:5 000

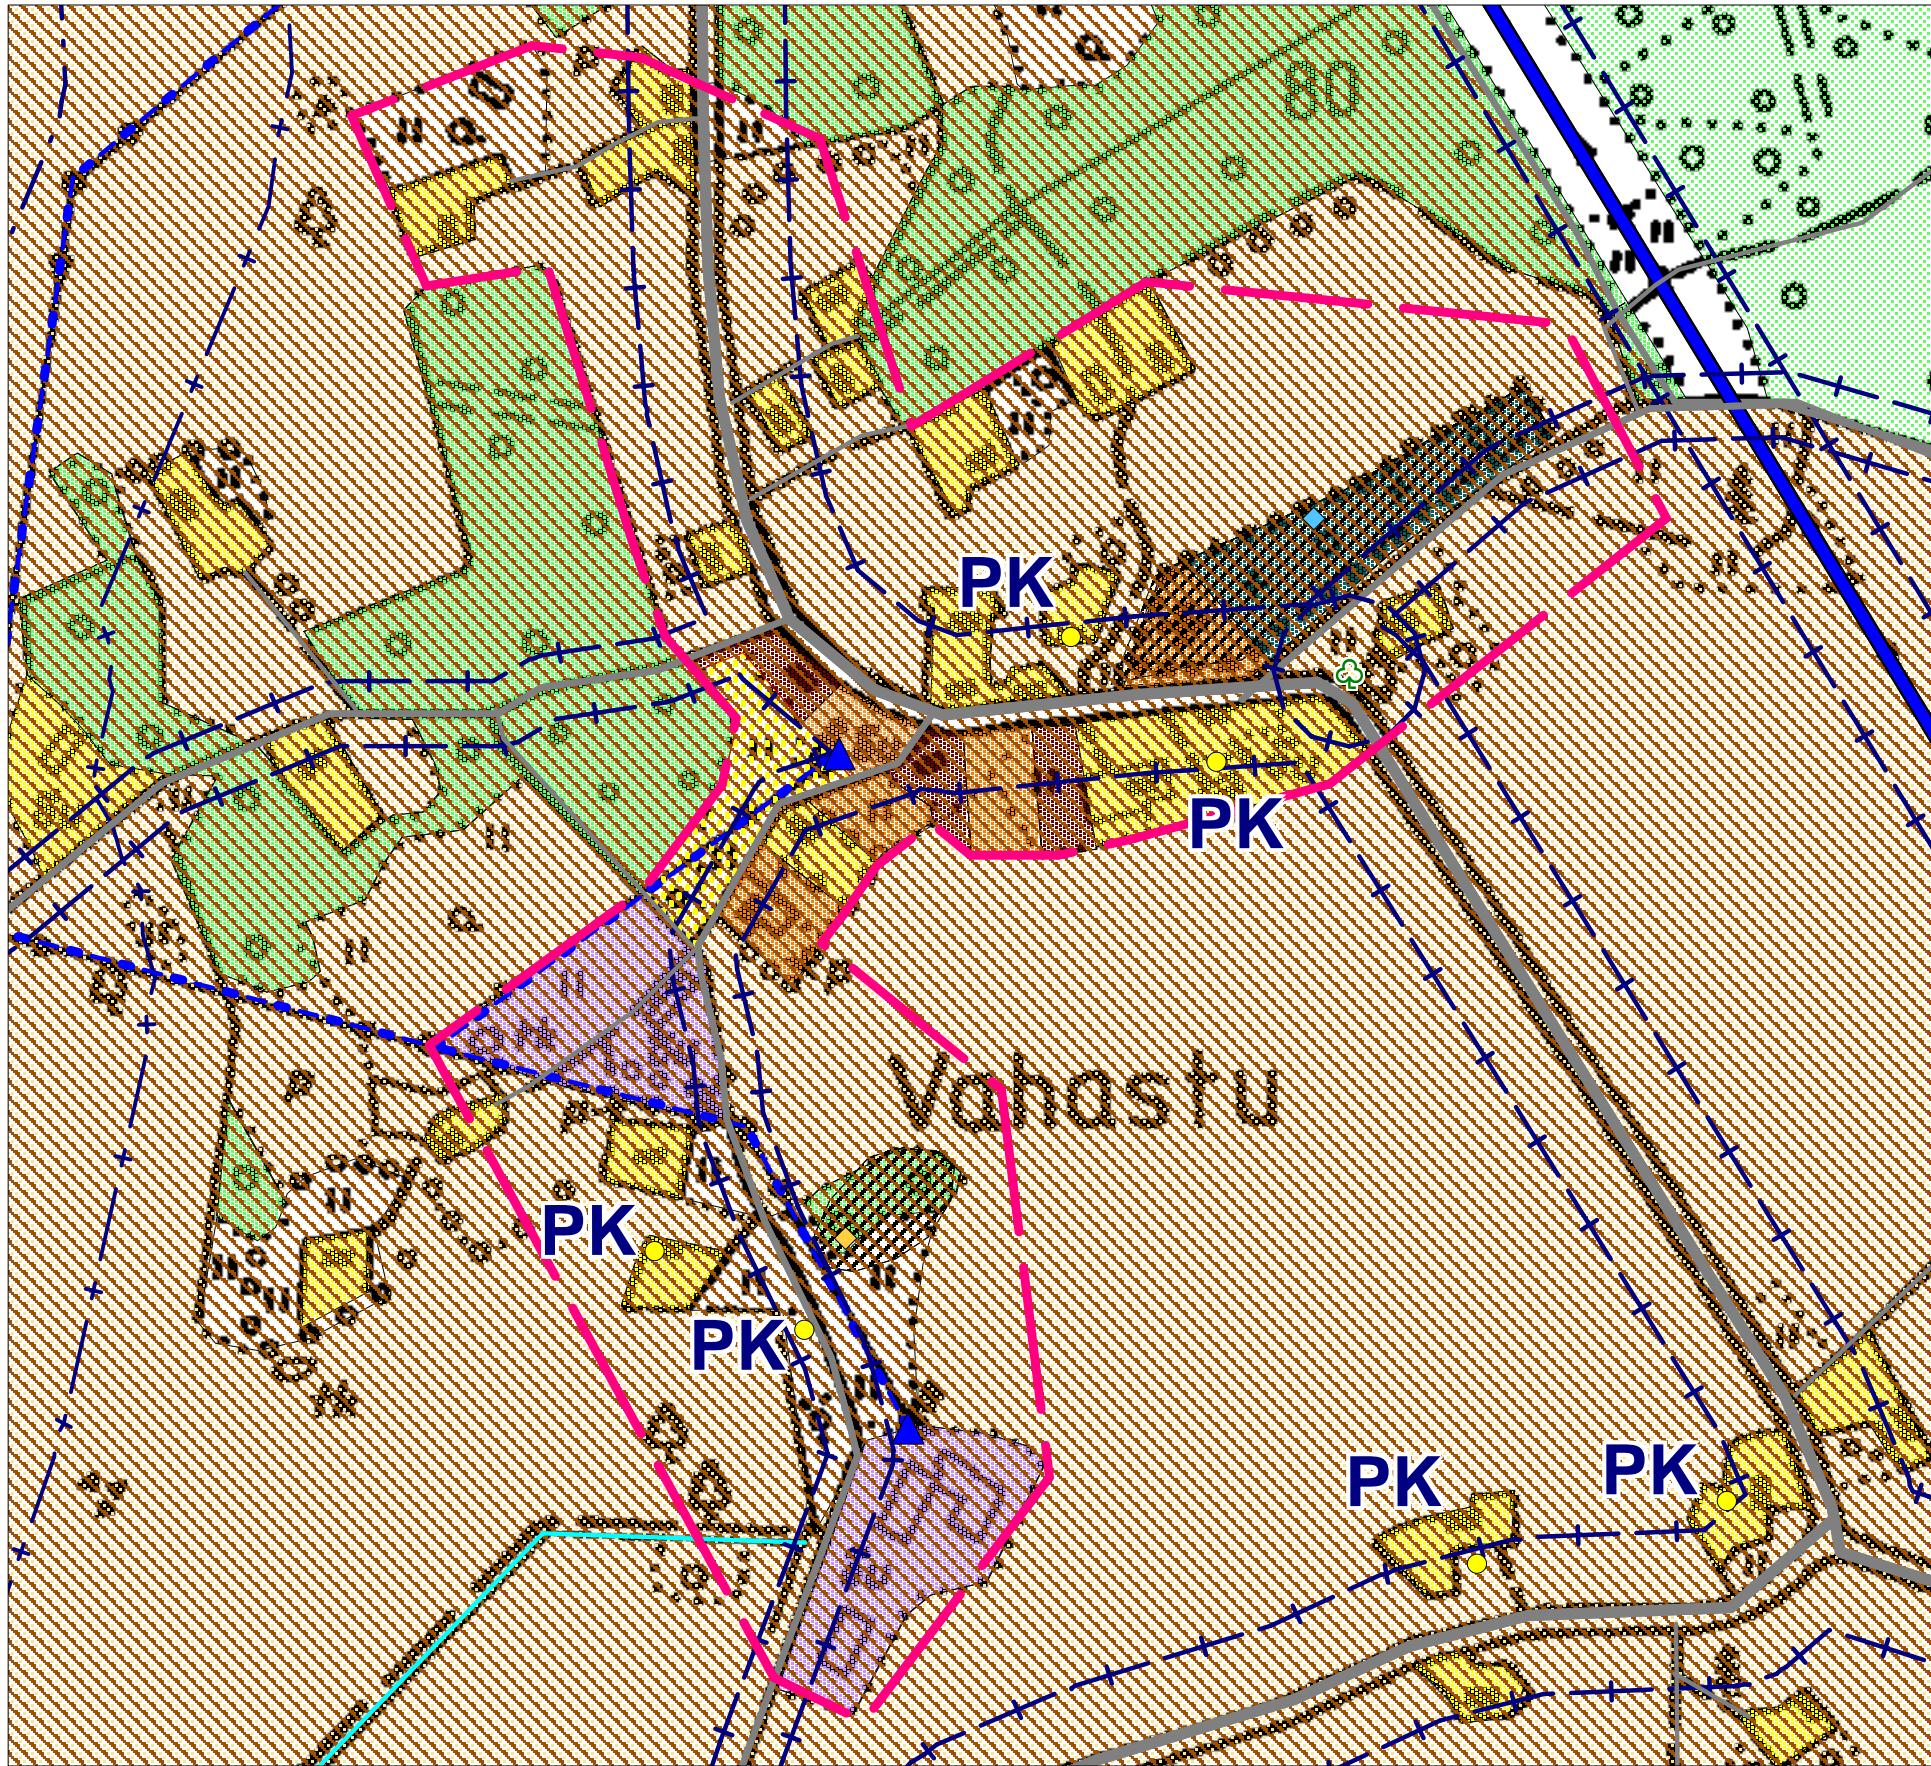

- METSAMAA
- PÖLLUMAJANDUSMAA
- VEE-ALA
- KALMISTUMAA
- ÜLDKASUTATAVA HOONE MAA
- KAUBANDUS-, TEENINDUS- JA BÜROOHOONE MAA
- PERE- JA RIDAELAMU MAA OLEMASOLEV/PLANEERITAV
- VÄÄRTUSLIK MAASTIK
- MUINSUSKAITSEALA
- DETAILEERINGU KOHUSTUSEGA ALA PIIR
- OHU-; MÜRA-; SAASTE- JA KAITSEVÖÖNDI PIIR
- RANNA JA KALDA EHITUSKEELUVÖÖNDI PIIR
- RANNA JA KALDA ULATUS
- RIIGIMAANTEE
- KÖRVALMAANTEE
- ERATEE
- 330 KV ELEKTRILIIN
- 10 KV ELEKTRILIIN
- ALAJAAM
- PUURKAEV
- ARHEOLOGIA MÄlestis
- AJALOO-MÄlestis
- KAITSTAV LOODUSE ÜKSIKOBJEKT