


Lõige 1-1
1:100

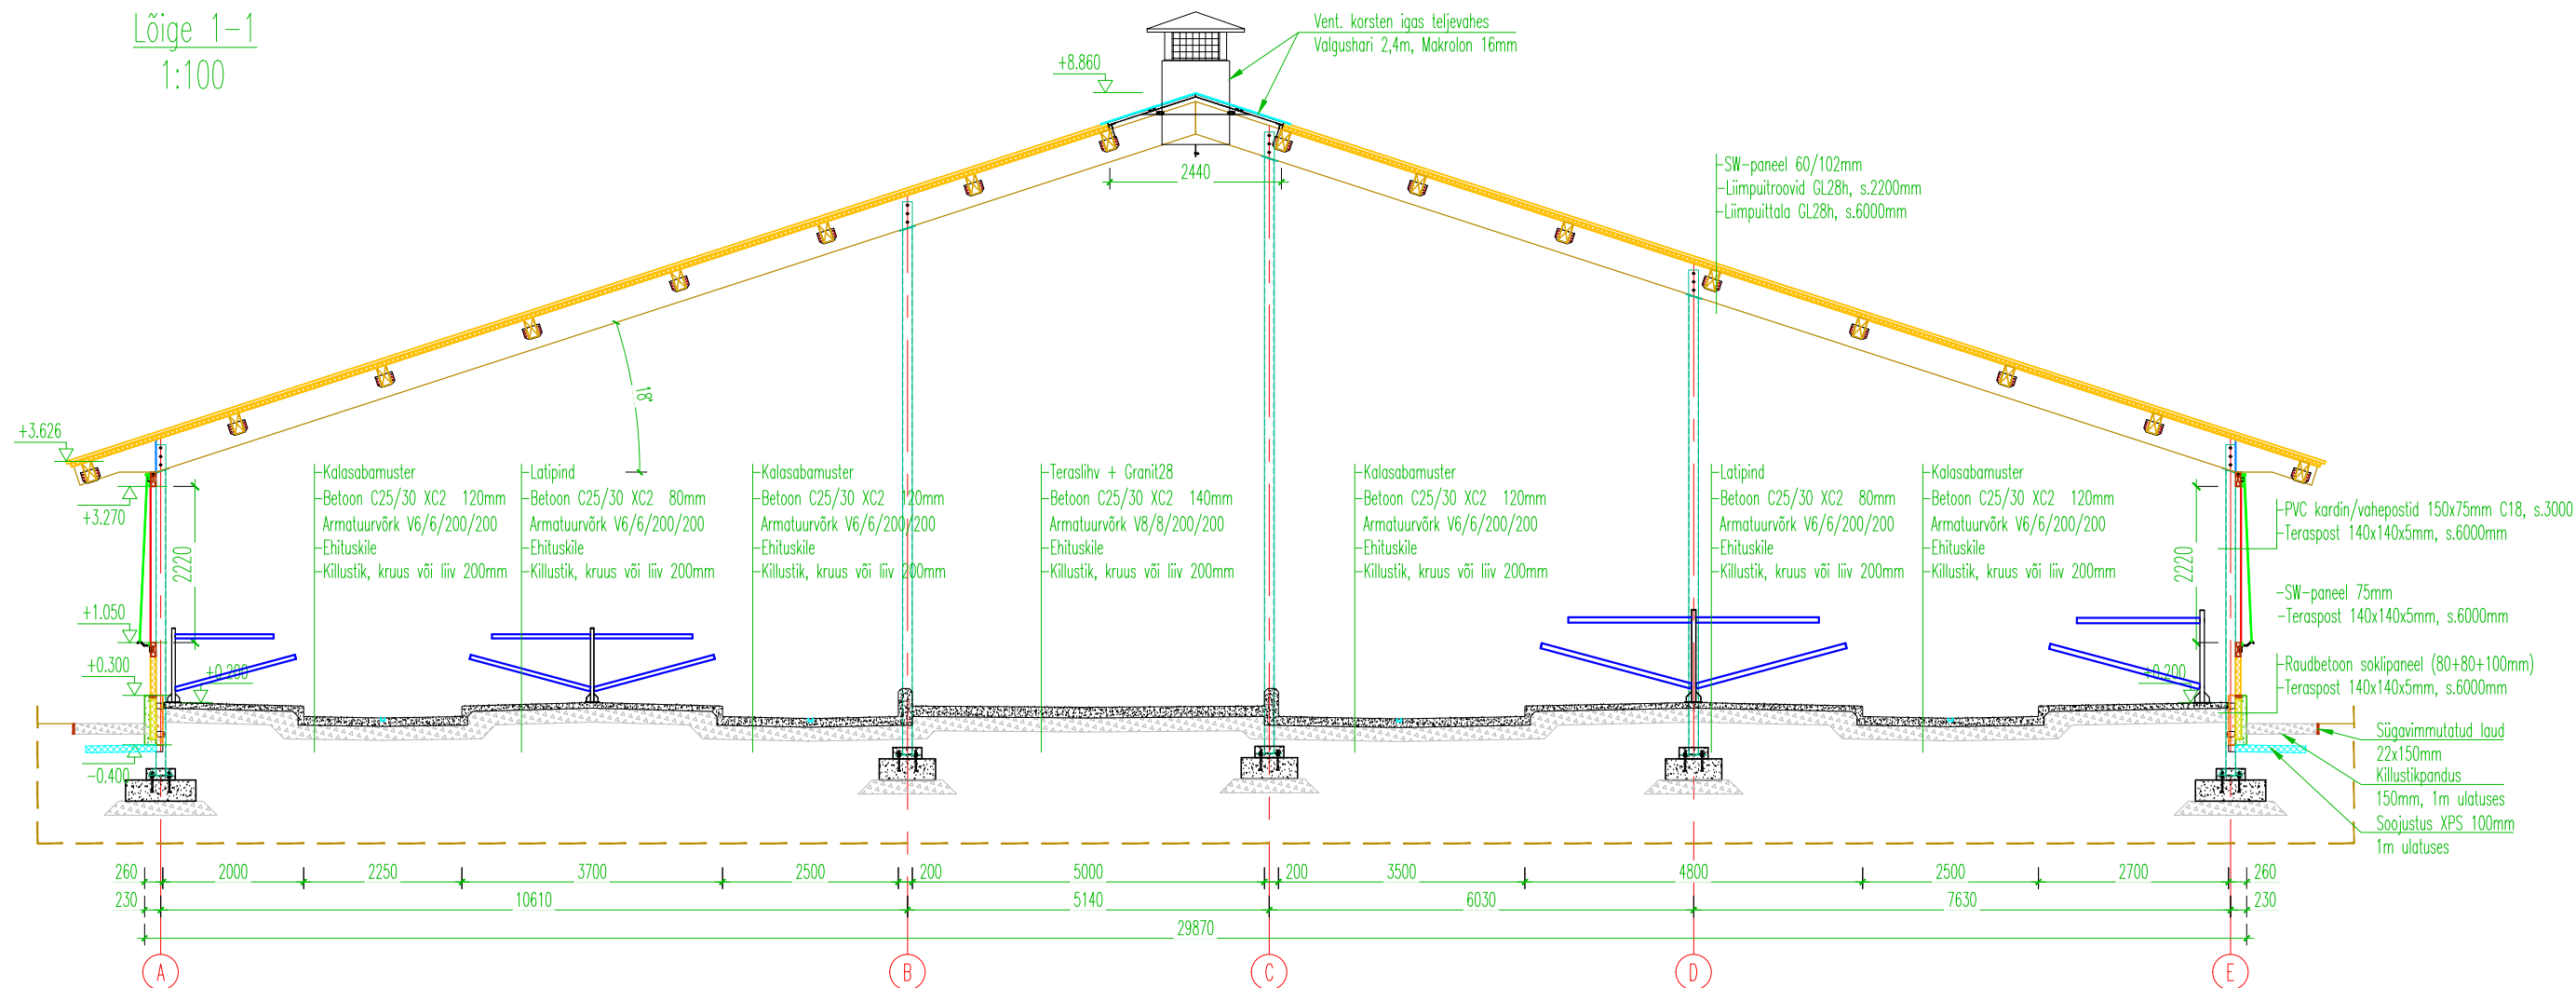

Address	Lüpsikarja, Karitsa küla, Rapla vald, Rapla maakond	Stadium	Eskiis
Tellijaja	OÜ Kaiu LT	Joonise nimi	Mõõtkaava
Ehitusprojekt	Kaiu piimafarmikompleks Noorkarjalaut	Lõige 1-1	1:100
 Tööstuse 4-1, Turba alevik, Nissi vald, Harjumaa reg. nr. 12234045 tel: +372 52 79 558	Projekteeris	Tauri Terasmaa	Kuupäev
	Joonestas	Aivar Aedmaa	28.06.2018
	Töö nr	Joonise nr	Formaat
P1833	A-2.0.1	A3	