

KRUNTIDE EHITUSÕIGUS JA PIIRANGUD

POS. NR.	KRUNDI AADRESS	KRUNDI PLANEERITUD SUURUS M2	EHITISEALUNE PIND M2	MAX. KORRUSELISUS/ KÕRGUS (M)	HOONETE ARV KRUNDIL	MAA SIHTOTSTARVE JA OSAKAALU % (DP. LIIKIDE KAUPA)	MAA SIHTOTSTARVE JA OSAKAALU % (KAT. ÜKS. LIIKIDE KAUPA)	SULETUD BRUTOPIND	TULEPÜSIVUSE ASTE	PARKIMISKOHTADE ARV	MÄRKUSED
1	KANGRUSÖÖDI TN 8	1544	250	2/8,6	1+2	EE100%	EE100%	500	TP3	3	
2	KANGRUSÖÖDI TN 1	1345	250	2/8,6	1+2	EE100%	EE100%	500	TP3	3	
3	KANGRUSÖÖDI TN 2	1337	250	2/8,6	1+2	EE100%	EE100%	500	TP3	3	
4	KANGRUSÖÖDI TN 6	1311	250	2/8,6	1+2	EE100%	EE100%	500	TP3	3	
5	KANGRUSÖÖDI TN 4	1209	250	2/8,6	1+2	EE100%	EE100%	500	TP3	3	
6	KANGRUSÖÖDI TN 3	1780	250	2/8,6	1+2	EE100%	EE100%	500	TP3	3	
7	KANGRUSÖÖDI TN 1	1904	250	2/8,6	1+2	EE100%	EE100%	500	TP3	3	
8	KANGRUSÖÖDI TN	2052	-	-	-	-	L100%	-	-	-	

KOKKU 12489 1750

3500

21

# KANGRUSÖÖDI KINNISTU DETAILPLANEERING

## PÕHIJONIS M 1/1000




### TÄHISTE SELETUS

- PLANEERINGUALA PIIR
- OLEMASOLEV KINNISTU PIIR
- OLEMASOLEVA 35-110 KV EL LIINI KAITSEVÖÖND 25+25 M
- PLANEERITAV KINNISTUPIIR
- EHITUSALA
- SÕIDUTEE
- PÄÄS KRUNDILE
- ELUHOONE ASUKOHA ETTEPANEK
- PL. KINNISTU POS NR, KINNISTU PIND
- PRÜGIKONTEINER
- KINNISTU POS 2 PRÜGIKONTEINERI ASUKOHT PRÜGIVEO PÄEVAL
- SORTEEERITUD JÄÄTMETE KOGUMISKOHT

### EHITUSÕIGUS

- PARKIMISKOHTADE ARV
- MAA SIHTOTSTARVE
- HOONETE ARV KRUNDIL
- EHITISEALUNE PIND
- TÄISKORRUSTE ARV

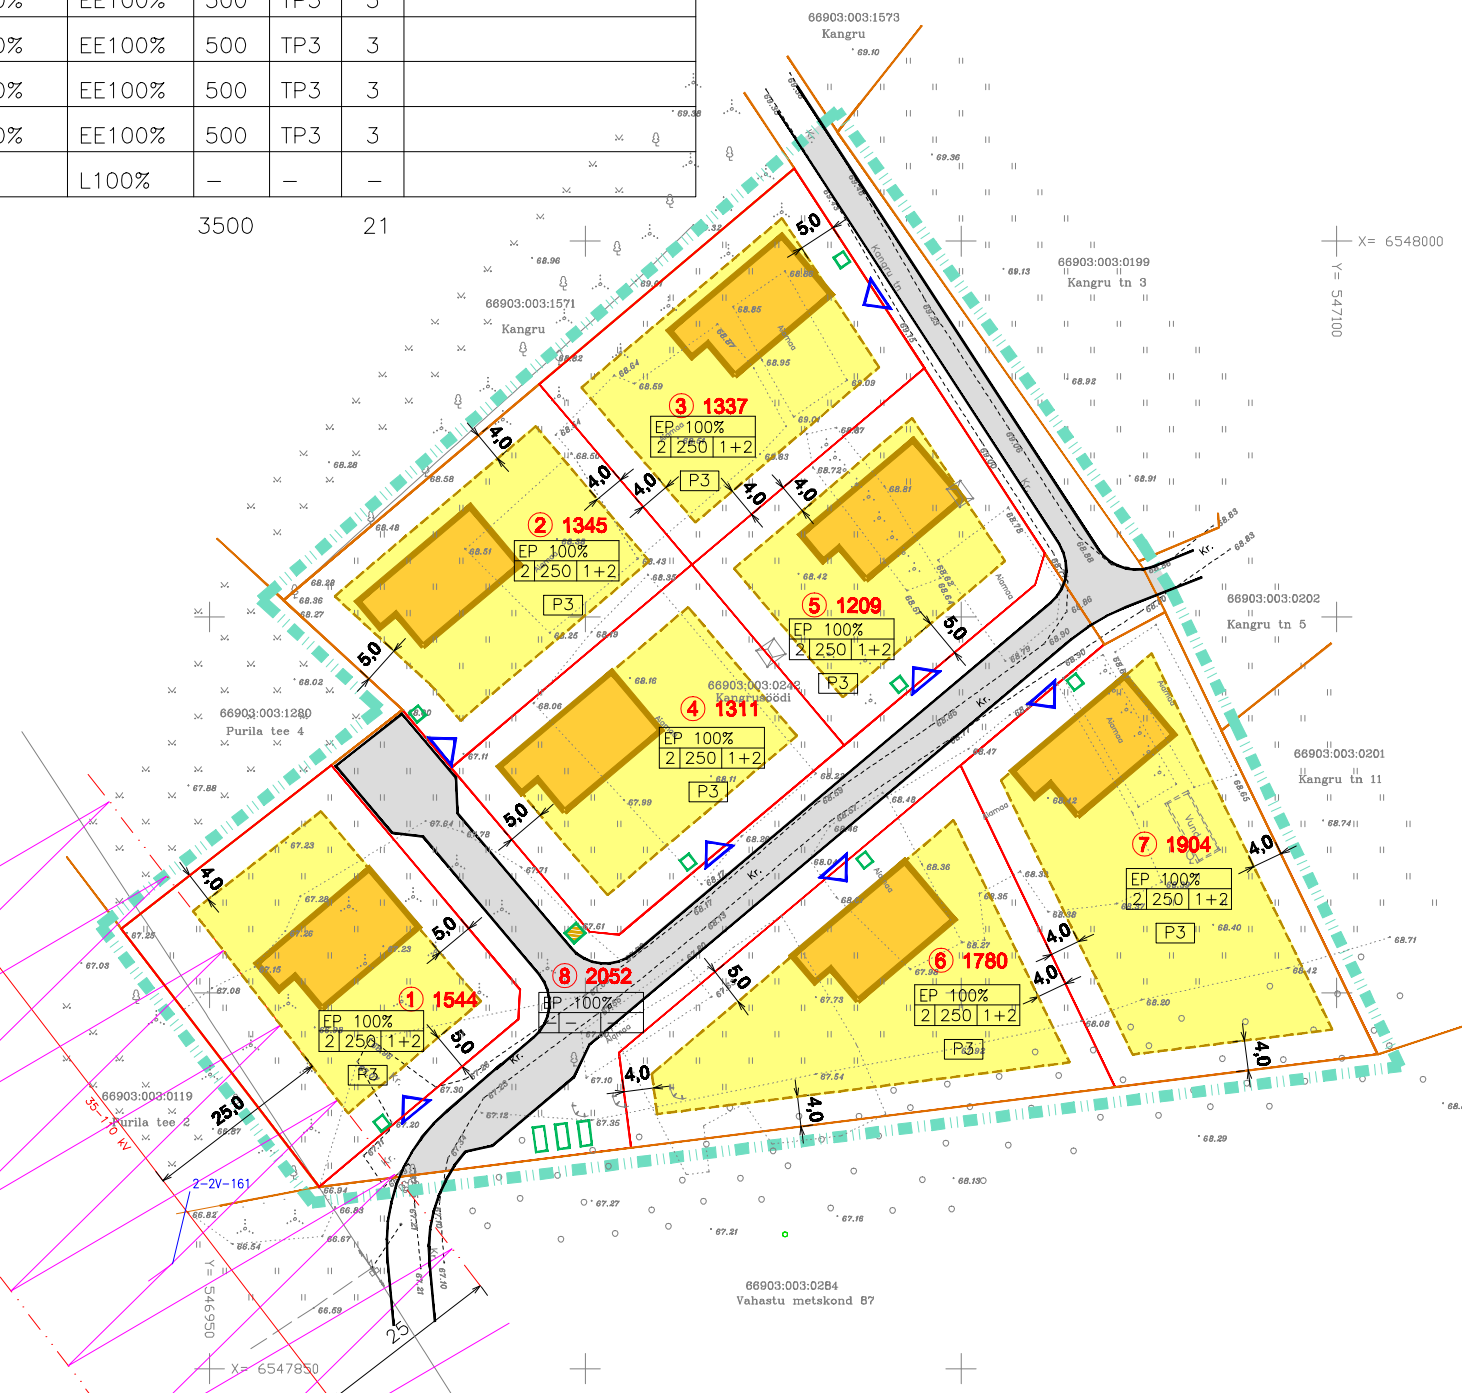

### NÄITAJAD PLANEERINGUALA KOHTA

PLANEERINGUALA SUURUS 14137 M2  
 PLANEERITUD KRUNTIDE KOGUPIND 12489 M2

SULETUD BRUTOPIND KOKKU 3500

PARKIMISKOHTADE ARV

EE PEREELAMU MAA 21

KRUNDITUD MAA BILANSS

EE PEREELAMU MAA 10437 M2 83,6%

L TRANSPORDIMAA 2052 M2 16,4%

### ÜLDNÕUDED:

HOONETE TULEPÜSIVUSE KLASST TP3

HOONESTUSVIIS VABA

KATUSE KALLE 30-45 KRAADI

VÄLISVIIMISTLUSES KASUTADA LÄHIPiIRKONNA ARHITEKTUURSE KONTEKSTIGA HAARUVAID LAHENDUSI

PIIRETE PAIKNEMINE KAS KINNISTU PIIRIL VÕI TAGASIASTEKA

PIIRETE KÕRGUS MAX 1,5 M: PUITMAJADEL PUIT, KIVIMAJADEL KIVI-, PUIT- VÕI METALL KOMBINEERIDES

TELLIJA	TANEL OTSTAVEL
ASUKOHT	HAGUDI ALEVIK, RAPLA VALD
OBJEKT	KANGRUSÖÖDI KINNISTU DETAILPLANEERING
JOONIS	DP 3 PÕHIJONIS M 1/1000
KOOSTAJA	ARH. REIN AILT
	reg nr 11742101 TEL.56159652