



KANGRUSÖÖDI KINNISTU DETAILPLANEERING TEHNOVARUSTUS M 1/1000

TEEMAA PÕIKLÕIGE
M 1/100

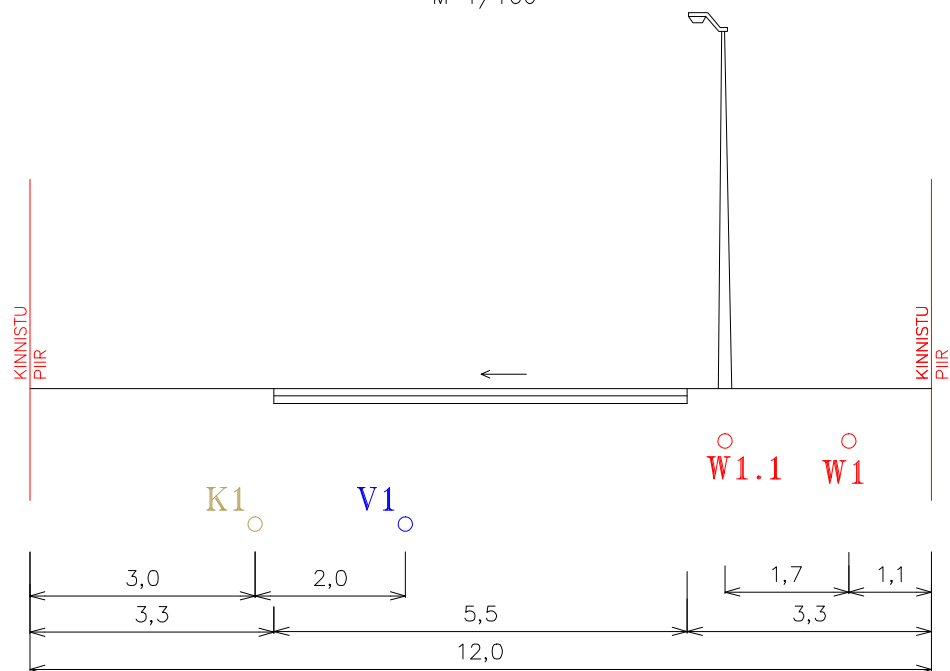


TÄHISTE SELETUS

- PLANEERINGUALA PIIR
- OLEMASOLEV KINNISTU PIIR
- OLEMASOLEVA 35-110 KV EL LIINI KAITSEVÕÖND 25+25 M
- PLANEERITAV KINNISTUPIIR
- EHITUSALA
- SÕIDUTEE
- PÄÄS KRUNDILE
- ELUHOONE ASUKOHA ETTEPANEK
- PROJ VEETRASS
- OLEMASOLEV VEETRASS
Matsalu alamvesikonna vee- ja kanalisatsiooniprojekt
- PROJ KANALISATSIOON
- OLEMASOLEV KANALISATSIOON
Matsalu alamvesikonna vee- ja kanalisatsiooniprojekt
- OLEMASOLEV SURVEKANALISATSIOON
Matsalu alamvesikonna vee- ja kanalisatsiooniprojekt
- PROJ 0.4 KV MAAKAABEL
KAHENE LIITUMISKILP
LIITUMISKILP
- PROJ TÄNAVAVALG. KAABEL
JA LIITUMISKILP

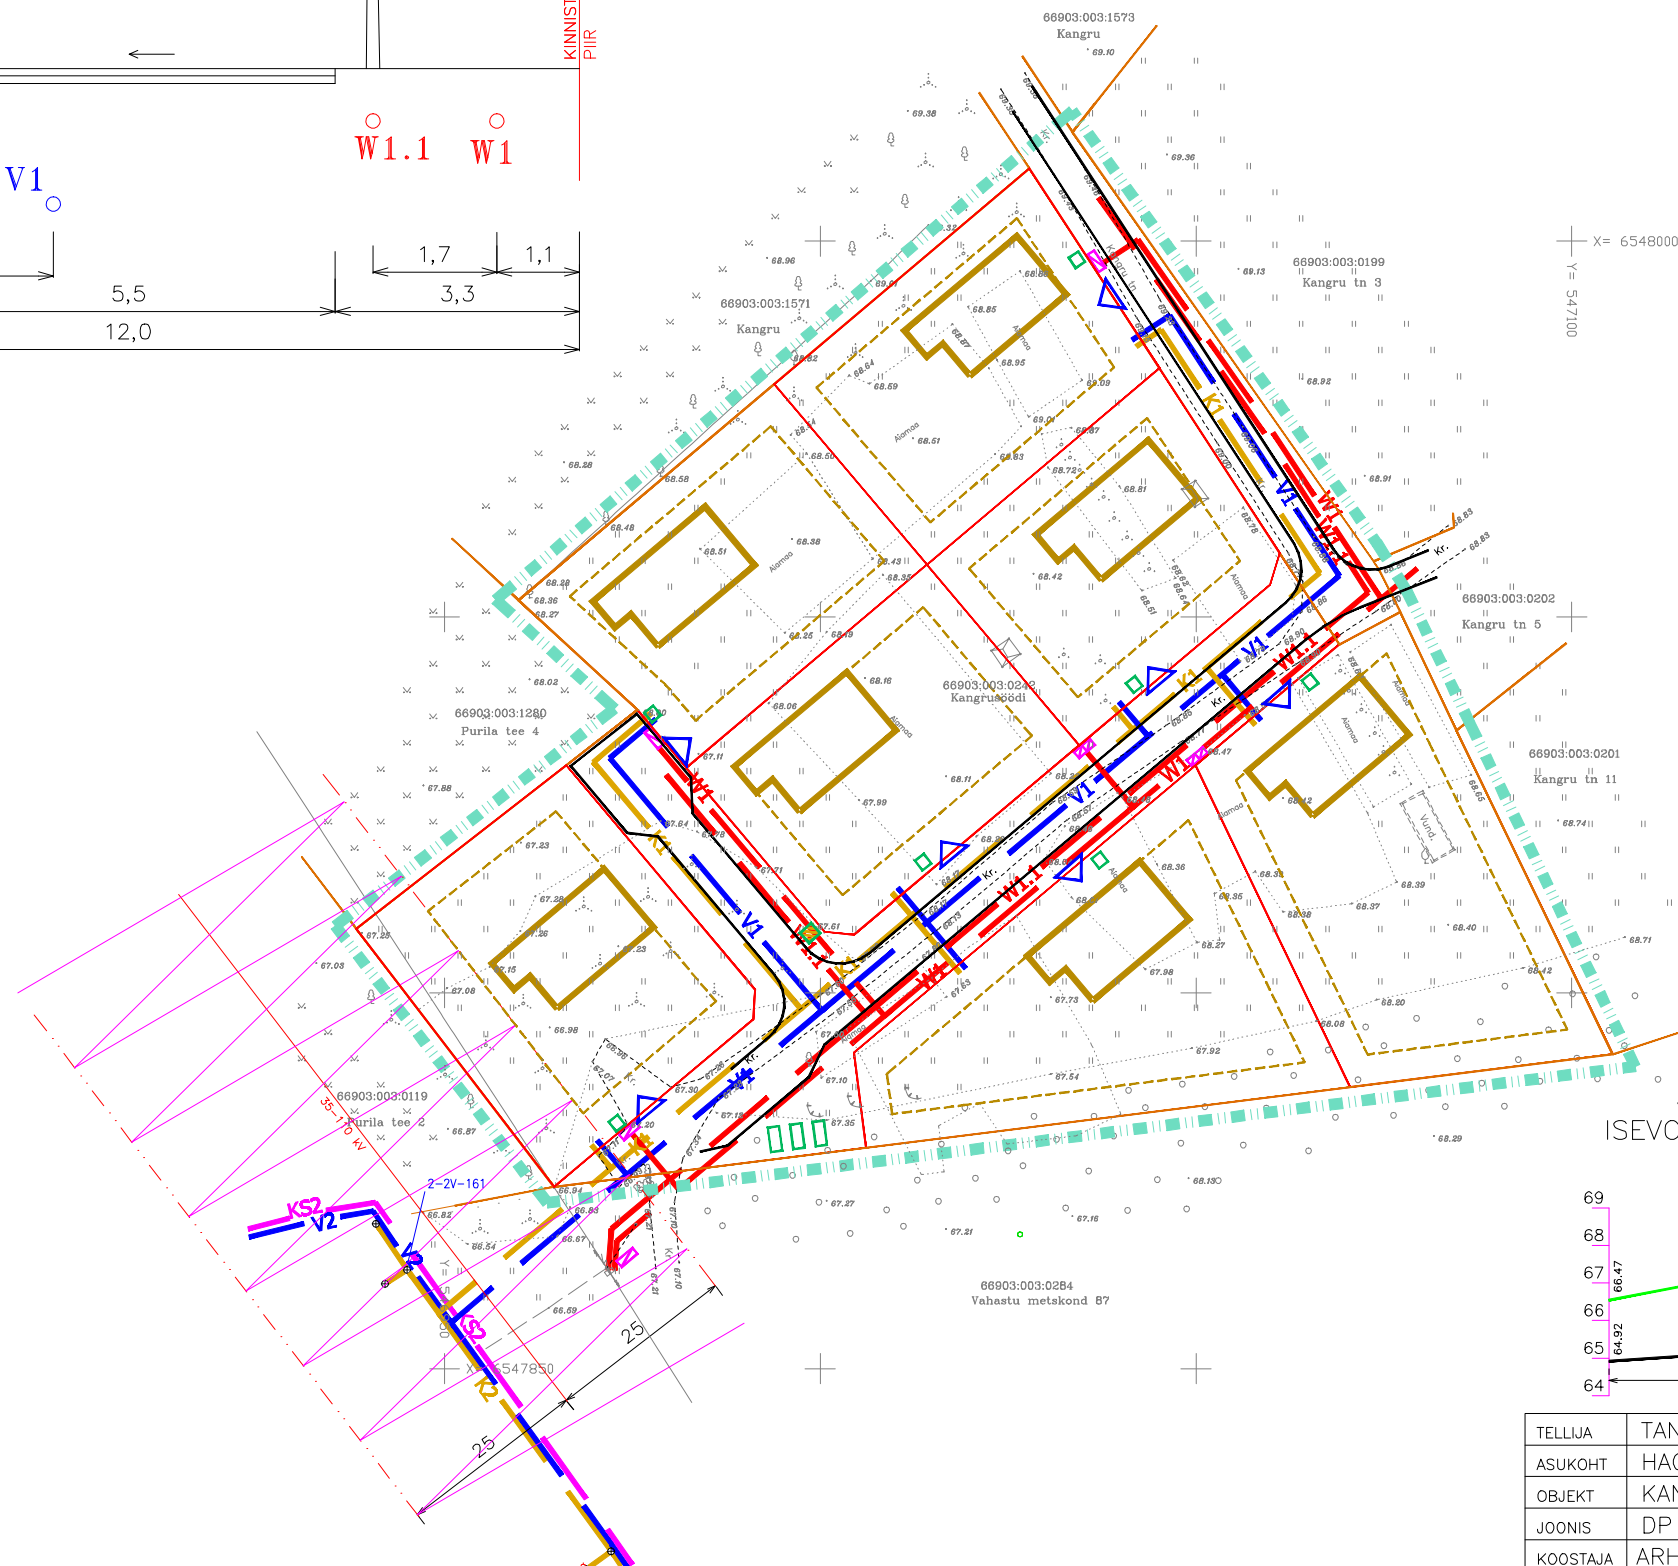

ISEVOOLSE KANALISATSIOONITRASSI PIKIPROFIILI HINNANG

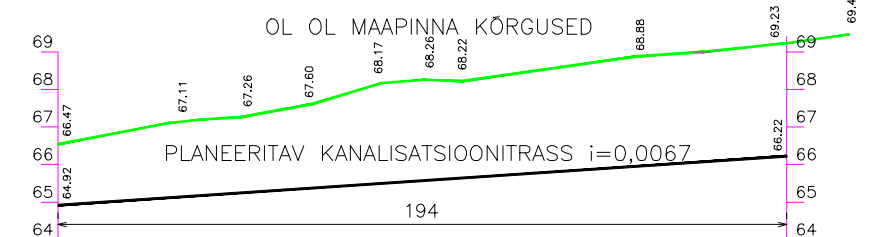

TELLIJA	TANEL OTSTAVEL
ASUKOHT	HAGUDI ALEVIK, RAPLA VALD
OBJEKT	KANGRUSÖÖDI KINNISTU DETAILPLANEERING
JOOIS	DP 4 TEHNOVARUSTUS M 1/1000
KOOSTAJA	ARH. REIN AILT reg nr 11742101 TEL.56159652