



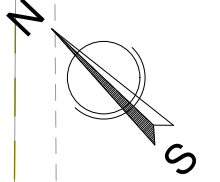













  





   

ASENDIPLAAN 1 | 300



TINGMÄRGID:

-  - KRUNDIPIIR
-  - OLEMASOLEVAD NAABERHOONED
-  - OLEMASOLEV HOONE KRUNDIL
-  - PROJEKTEERITAV HOONE
-  - PROJEKTEERITAVA HOONE TERRASSID
-  - PROJEKTEERITAVA HOONE KATUSEAKNAD
-  - PROJEKTEERITAVA HOONE PUITRIBID
-  - PROJEKTEERITAV ASFALKATTEGA SÕIDUTEE
-  - PROJEKTEERITAV MURUKIVIKATTEGA SÕIDUTEE
-  - PROJEKTEERITAV SILLUTATUD KÖNNITEE
-  - PROJEKTEERITAV BETOONKIVIPLAAT
-  - PROJEKTEERITAV KIVIKLIBU
-  - PROJEKTEERITAV LIIVAKAST
-  - MURU
-  - PROJEKTEERITAV AED
-  - PROJEKTEERITAV VÄLIVALGUSTUS
-  - PROJEKTEERITAVAD PÕÖSAD
-  - OLEMASOLEVAD PUUD
-  - ÜMBERISTUTATAVAD PUUD
-  - ÜMBERISTUTATAVATE PUUDE ASUKOHT
-  - KIIK
-  - PINK
-  - SISSEÕIT / SISSEPÄÄS

TEHNILISED ANDMED:

	PROJEKTEERITAV
EHITISEALUNE PIND	219,2 M ²
NETOPIND	642,4 M ²
SULETUD BRUTOPIND	807,1 M ²
KORRUSELISUS	-1 / 3 K
HOONE LAIUS	16,30 M
HOONE PIKKUS	13,45 M
HOONE KÕRGUS	11,05 M
KRUNDI PINDALA	1814,0 M ²
KATUSEKALLE	0 - 15 °
PARKIMISKOHTI	22

Viljandi mnt 7
67001:006:0860


Aasa tn 5
67001:006:0390

6692001 Aasa tänav L2
66901:001:0243

Viljandi mnt 9
67001:006:0020




PÄIKESELIKUMINE KRUNDI SUHTES 1 | 300

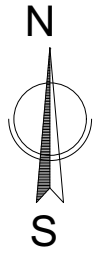

Viljandi mnt 7
67001:006:0860

Aasa tn 5
67001:006:0390

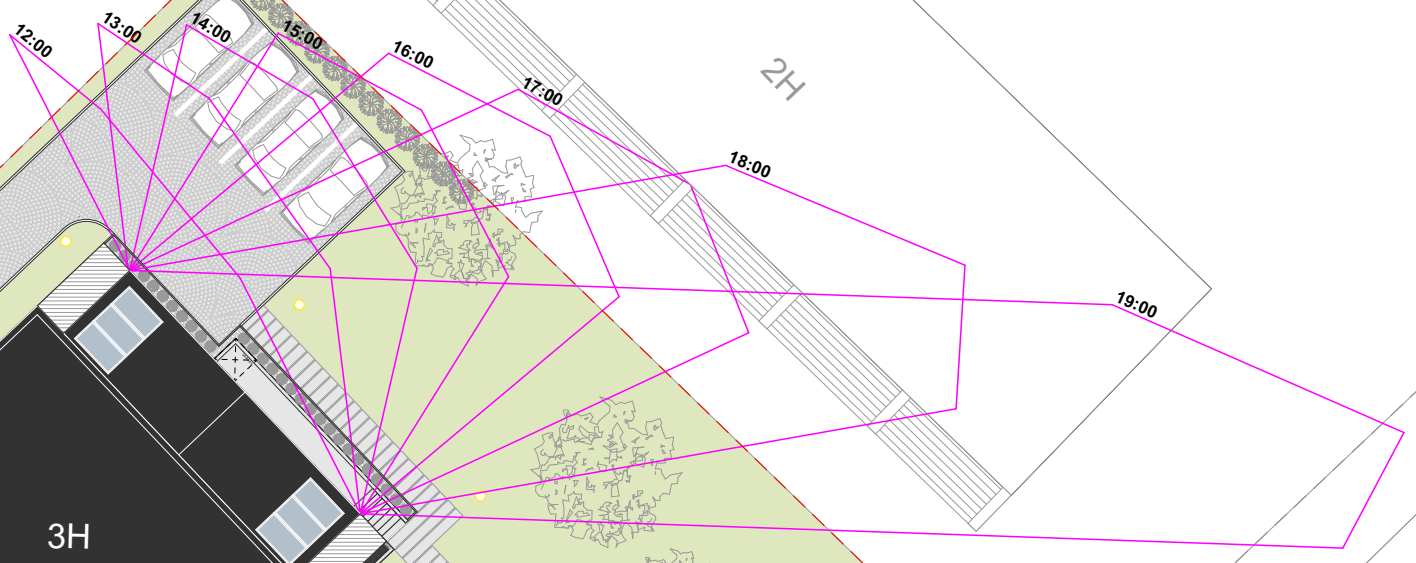

2H

3H

2H

Viljandi mnt 9
67001:006:0020


Prüginäeja

ei.äi.

bet kivi

6692001 A

SOKLI KORRUSE PLAAN 1 I 100

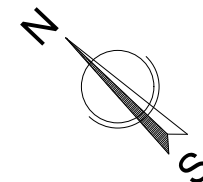

▼ VAADE B

Saunaplokk:

Sauna eesruum 7,2 m²
 Riietusruum 5,9 m²
 Riietuskabiin 1,1 m²
 Dušikabiin 1,1 m²
 WC 1,3 m²
 Saun 6,4 m²

Kokku: 23,0 m²

Panipaigaplokk:

Koridor 5,1 m²
 PP1: 1,4 m²
 PP2: 1,4 m²
 PP3: 1,5 m²
 PP4: 1,5 m²
 PP5: 2,0 m²
 PP6: 1,6 m²
 PP7: 2,2 m²
 PP8: 2,0 m²

Kokku: 18,7 m²

Tehnoplokk:

01 (Koridor) 1,7 m²
 Kilbiruum 5,8 m²
 Tehniline ruum 10,2 m²

Kokku: 17,7 m²

Koosolekuruum:

Koridor 13,2 m²
 Koosolekuruum 32,3 m²
 WC 2,5 m²

Kokku: 39,0 m²

Korter 0:

1-toaline
 Esik 2,9 m²
 Vannituba 4,1 m²
 Köök + elutuba 24,0 m²

Kokku: 31,0 m²



Tehnilised andmed (-1k):

Ehitisealune pind: 219,2 m²
 Netopind: 158,5 m²
 Suletud netopind: 182,0 m²
 Brutopind: 204,5 m²
 Kõetav pind: 158,5 m²


Eluruumide pind: 31,0 m²
 Üldkasutatav pind: 109,8 m²
 Tehniline pind: 17,7 m²

Tehnilised andmed kokku:

Ehitisealune pind: 219,2 m²
 Netopind kokku: 642,4 m²
 Suletud netopind kokku: 718,5 m²
 Brutopind kokku: 807,1 m²
 Kõetav pind kokku: 642,4 m²

Eluruumide pind kokku: 428,7 m²
 Üldkasutatav pind kokku: 142 m²
 Tehniline pind: 17,7 m²

ESIMESE KORRUSE PLAAN 1 I 100

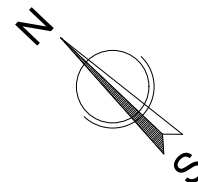

Korter 1:
2-toaline
 Esik 5,6 m²
 Vannituba 3,9 m²
 Köök + elutuba 18,4 m²
 Magamistuba 10,7 m²
 Kokku: 38,6 m²

Korter 2:
3-toaline
 Esik 4,9 m²
 Vannituba 7,0 m²
 Saun 2,9 m²
 Köök + elutuba 28,6 m²
 Magamistuba 10,1 m²
 Garderoob 4,3 m²
 Magamistuba 14,2 m²
 Kokku: 72,0 m²
 Rödu 3,7 m²


Korter 3:
2-toaline
 Esik 3,0 m²
 Vannituba 4,1 m²
 Köök + elutuba 13,5 m²
 Magamistuba 9,8 m²
 Kokku: 30,4 m²
 Rödu 4,8 m²

Tehnilised andmed (1k):
 Ehitisealune pind: 219,2 m²
 Netopind: 163,4 m²
 Suletud netopind: 182,0 m²
 Brutopind: 204,5 m²
 Köetav pind: 163,4 m²
 Eluruumide pind: 141,0 m²
 Üldkasutatav pind: 22,4 m²


Tehnilised andmed kokku:
 Ehitisealune pind: 219,2 m²
 Netopind kokku: 642,4 m²
 Suletud netopind kokku: 718,5 m²
 Brutopind kokku: 807,1 m²
 Köetav pind kokku: 642,4 m²
 Eluruumide pind kokku: 428,7 m²
 Üldkasutatav pind kokku: 142 m²
 Tehniline pind: 17,7 m²

KRUNDIPIIR

TEISE KORRUSE PLAAN 1 I 100

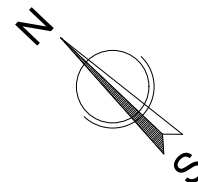

▼ VAADE B

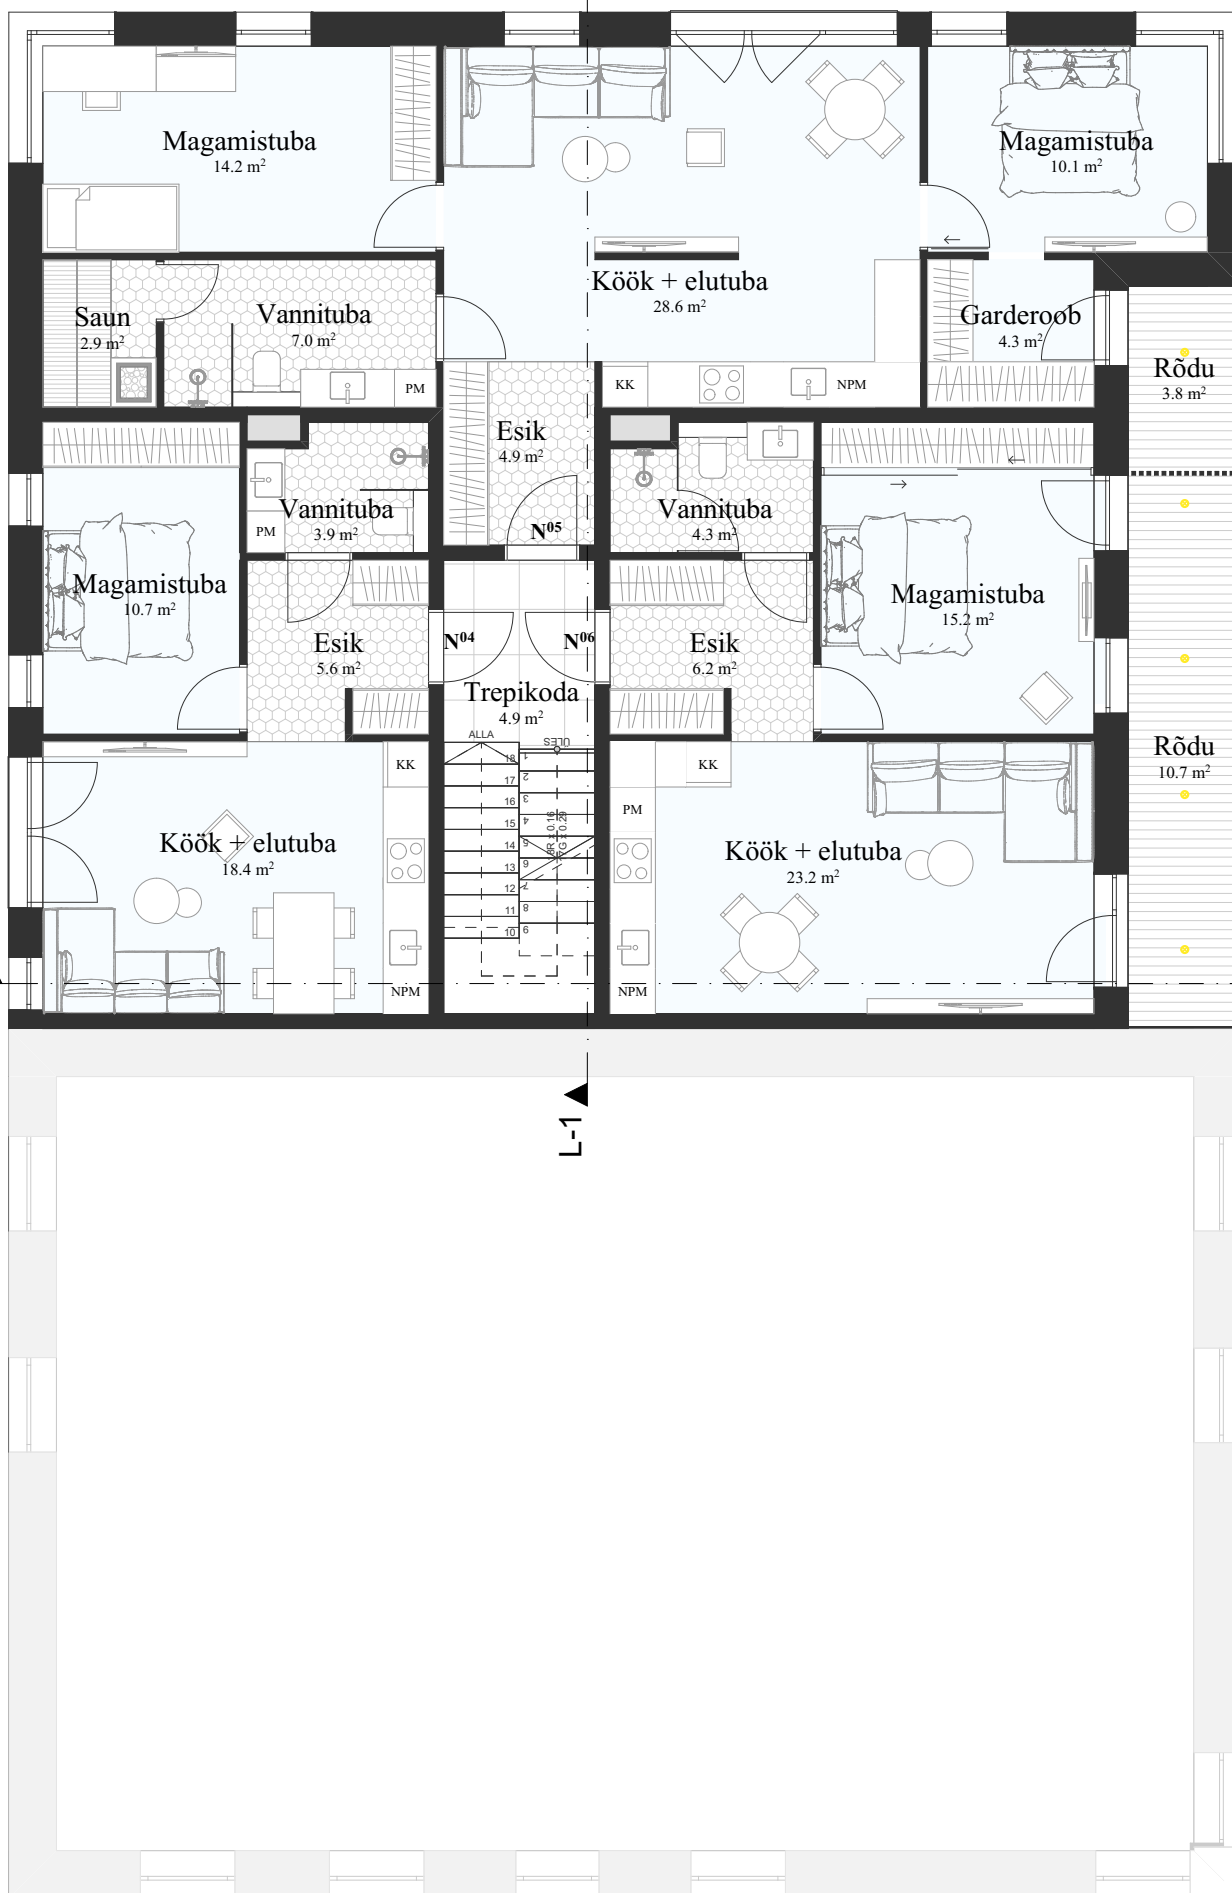

Korter 4:

2-toaline

Esik 5,6 m²
 Vannituba 3,9 m²
 Köök + elutuba 18,4 m²
 Magamistuba 10,7 m²
 Kokku: 38,6 m²

Korter 5:

3-toaline

Esik 4,9 m²
 Vannituba 7,0 m²
 Saun 2,9 m²
 Köök + elutuba 28,6 m²
 Magamistuba 10,1 m²
 Garderoob 4,3 m²
 Magamistuba 14,2 m²

Kokku: 72,0 m²

Rõdu: 3,8 m²

Korter 6:

2-toaline

Esik 6,2 m²
 Vannituba 4,3 m²
 Köök + elutuba 23,2 m²
 Magamistuba 15,2 m²

Kokku: 48,9 m²

Rõdu 10,7 m²

▼ VAADE C

▼ L-1

▼ VAADE A

Tehnilised andmed (2k):

Ehitisealune pind: 219,2 m²
 Netopind: 164,4 m²
 Suletud netopind: 182,0 m²
 Brutopind: 204,5 m²
 Kõetav pind: 164,4 m²


Eluruumide pind: 159,5 m²
 Üldkasutatav pind: 4,9 m²

Tehnilised andmed kokku:

Ehitisealune pind: 219,2 m²
 Netopind kokku: 642,4 m²
 Suletud netopind kokku: 718,5 m²
 Brutopind kokku: 807,1 m²
 Kõetav pind kokku: 642,4 m²

Eluruumide pind kokku: 428,7 m²
 Üldkasutatav pind kokku: 142 m²
 Tehniline pind: 17,7 m²

KATUSE KORRUSE PLAAN 1:100

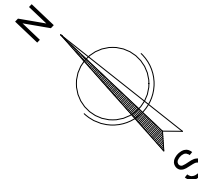

VAADE B



Korter 7:
3-toaline
 Esik 3,8 m²
 Vannituba 5,0 m²
 Köök 9,5 m²
 Elutuba 23,8 m²
 Magamistuba 18,0 m²
 Magamistuba 12,0 m²
 Kokku: 72,1 m²
 Rõdu: 5,4 m²

Korter 8:
4-toaline
 Esik 5,2 m²
 Vannituba 4,9 m²
 Koridor 3,2 m²
 Köök + elutuba 30,6 m²
 Magamistuba 12,4 m²
 Magamistuba 13,3 m²
 Magamistuba 9,5 m²
 Kokku: 79,1 m²
 Rõdu: 20,2 m²

Tehnilised andmed (3k):

Ehitisealune pind: 219,2 m²
 Netopind: 156,1 m²
 Suletud netopind: 172,5 m²
 Brutopind: 193,6 m²
 Kõetav pind: 156,1 m²
 Eluruumide pind: 151,2 m²
 Üldkasutatav pind: 4,9 m²

Tehnilised andmed kokku:

Ehitisealune pind: 219,2 m²
 Netopind kokku: 642,4 m²
 Suletud netopind kokku: 718,5 m²
 Brutopind kokku: 807,1 m²
 Kõetav pind kokku: 642,4 m²
 Eluruumide pind kokku: 428,7 m²
 Üldkasutatav pind kokku: 142 m²
 Tehniline pind: 17,7 m²

VAATED 1 I 150

VAADE A 1 I 150



VAADE B 1 I 150




VAADE C 1 I 150



LÕIKED 1 I 100

LÕIGE L-1 1 I 100

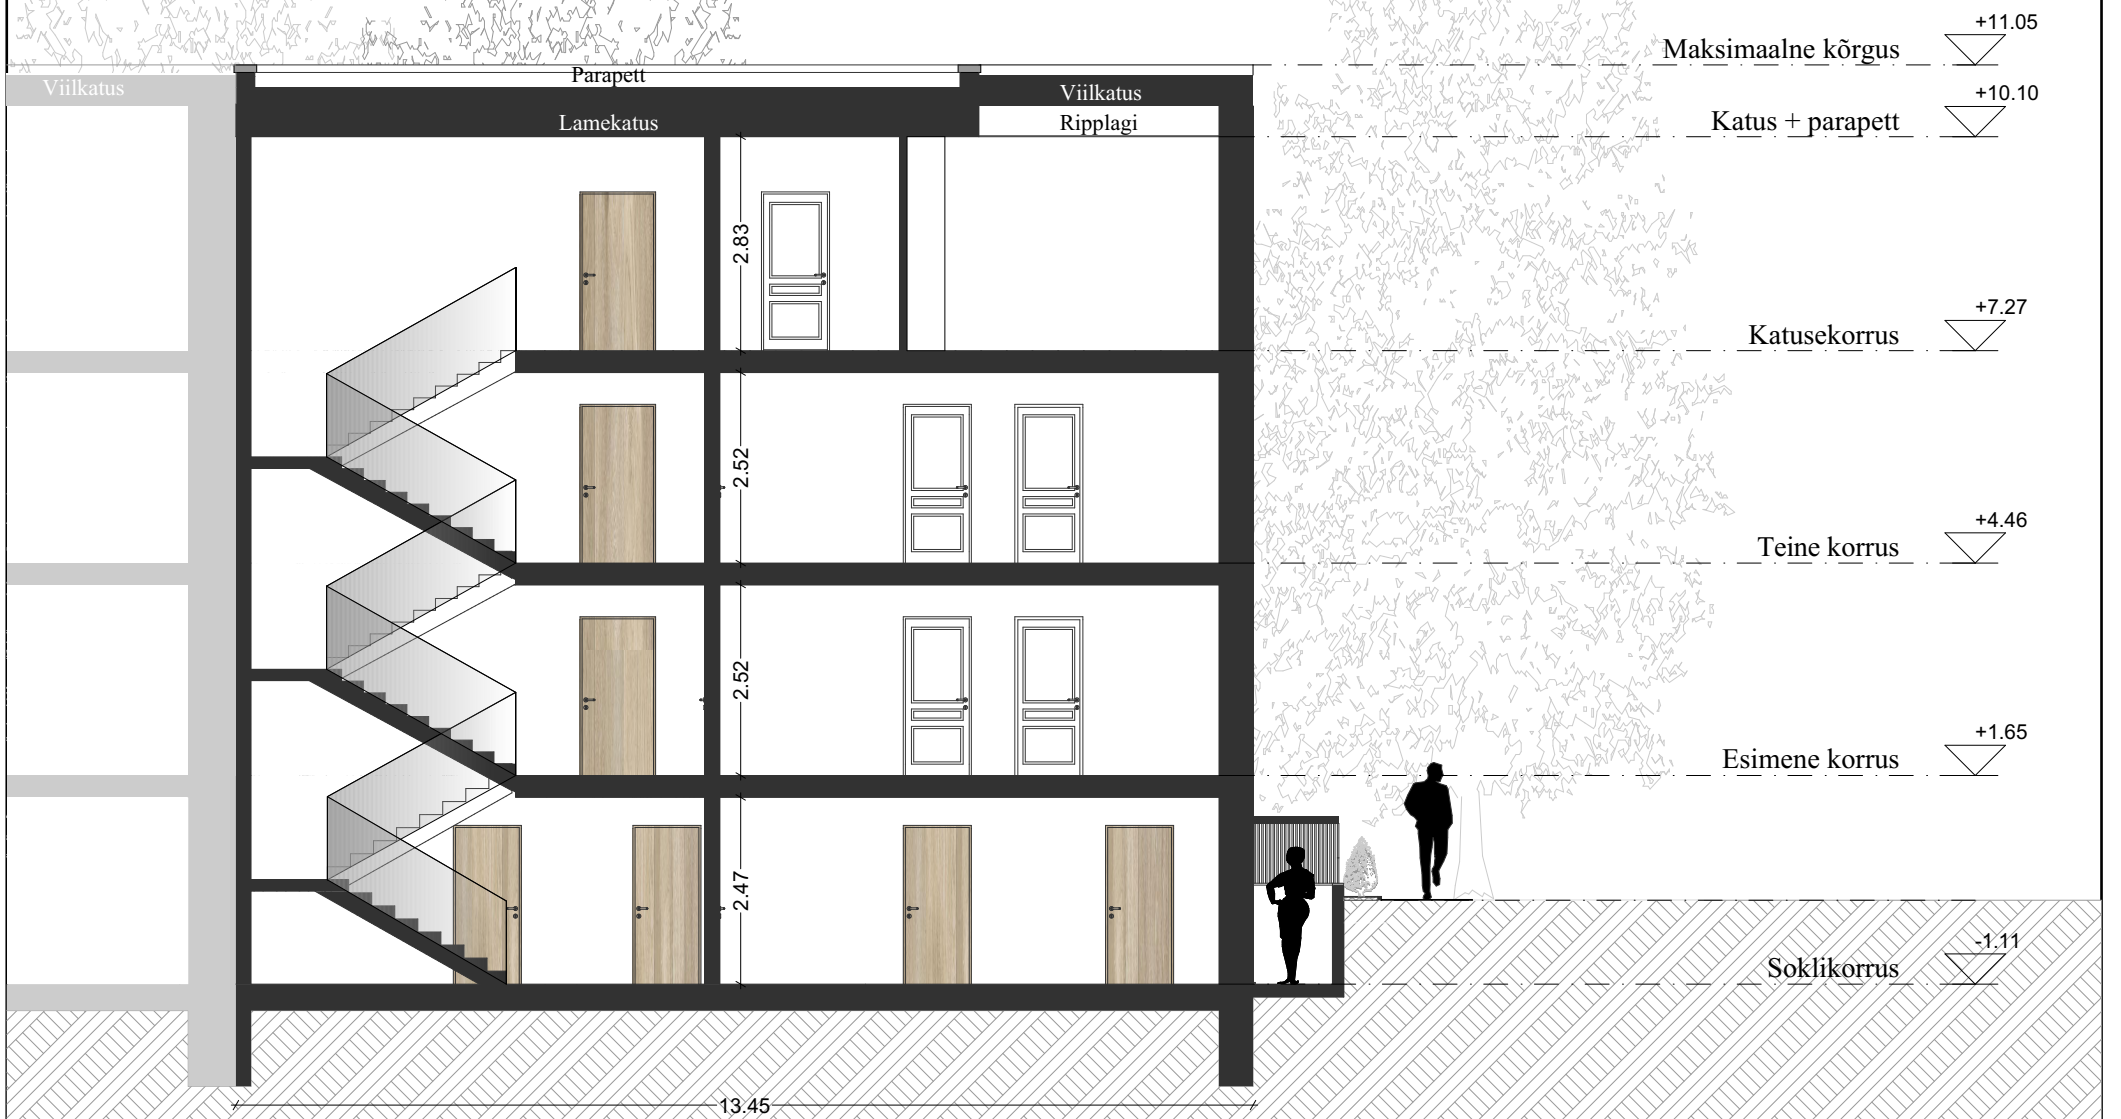

LÕIGE L-2 1 I 100

