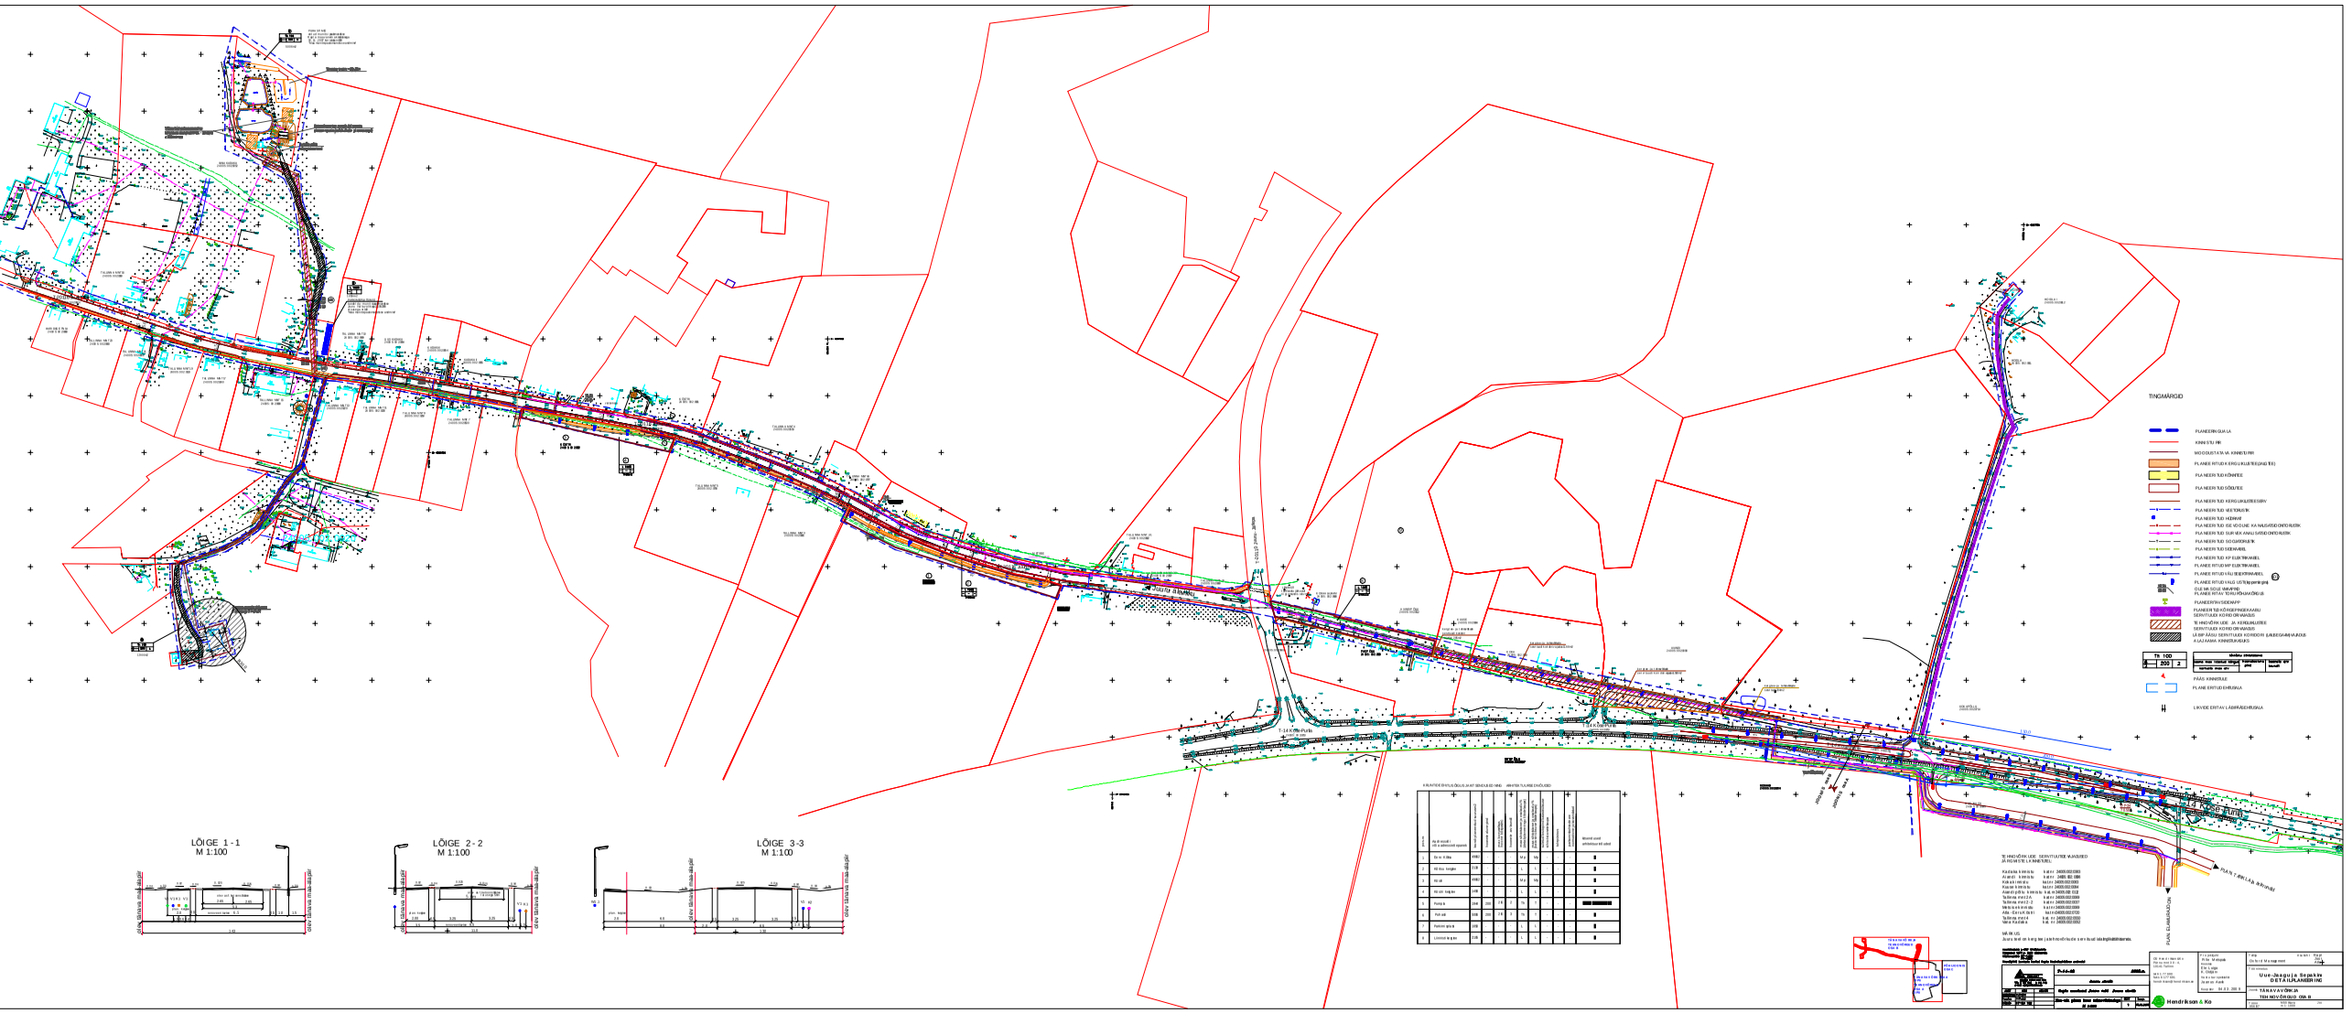
LÕIGE 1 - 1
M 1:100
LÕIGE 2 - 2
M 1:100
LÕIGE 3-3
M 1:100
TINGMÄRGID
Hendriksson & Ko
Uus-Jõgeva Sepa
DETAILPLANEERING