


	Projekteeritav hoone
	Kõnnitee (betoonkivi)
	Sõidutee (asfalt)
	Haljastus (muru)
	Krundipiir
	Ehitusala 4m krundi piirist
	Parkimiskoht
	Sissepääs kinnistule
	Sissepääs hoonesse
	Eemaldatav objekt



Tel: (+372) 53 900 820
 info@arhitektiabi.ee
 Arhitex OÜ, Tamme puiestee 122, Tartu 50414
 RK11293809, KMKR EE101086321, EEP000869

Tellija			
Valdeko Sööro			
Arhitekt			
Inge-Ly Ansip			
Projekteerija			
Jengel Ansip			
Objekti aadress		Objekti nimetus	
Kuusiku tee 10, Rapla		Kortrelamu	
Versioon	Staadium	Joonis	
v01	Eskiis	Asendiplaan	
Töö nr	Kuupäev	Möötkava	Joonise nr
18135	11/08/2021	1:200	01

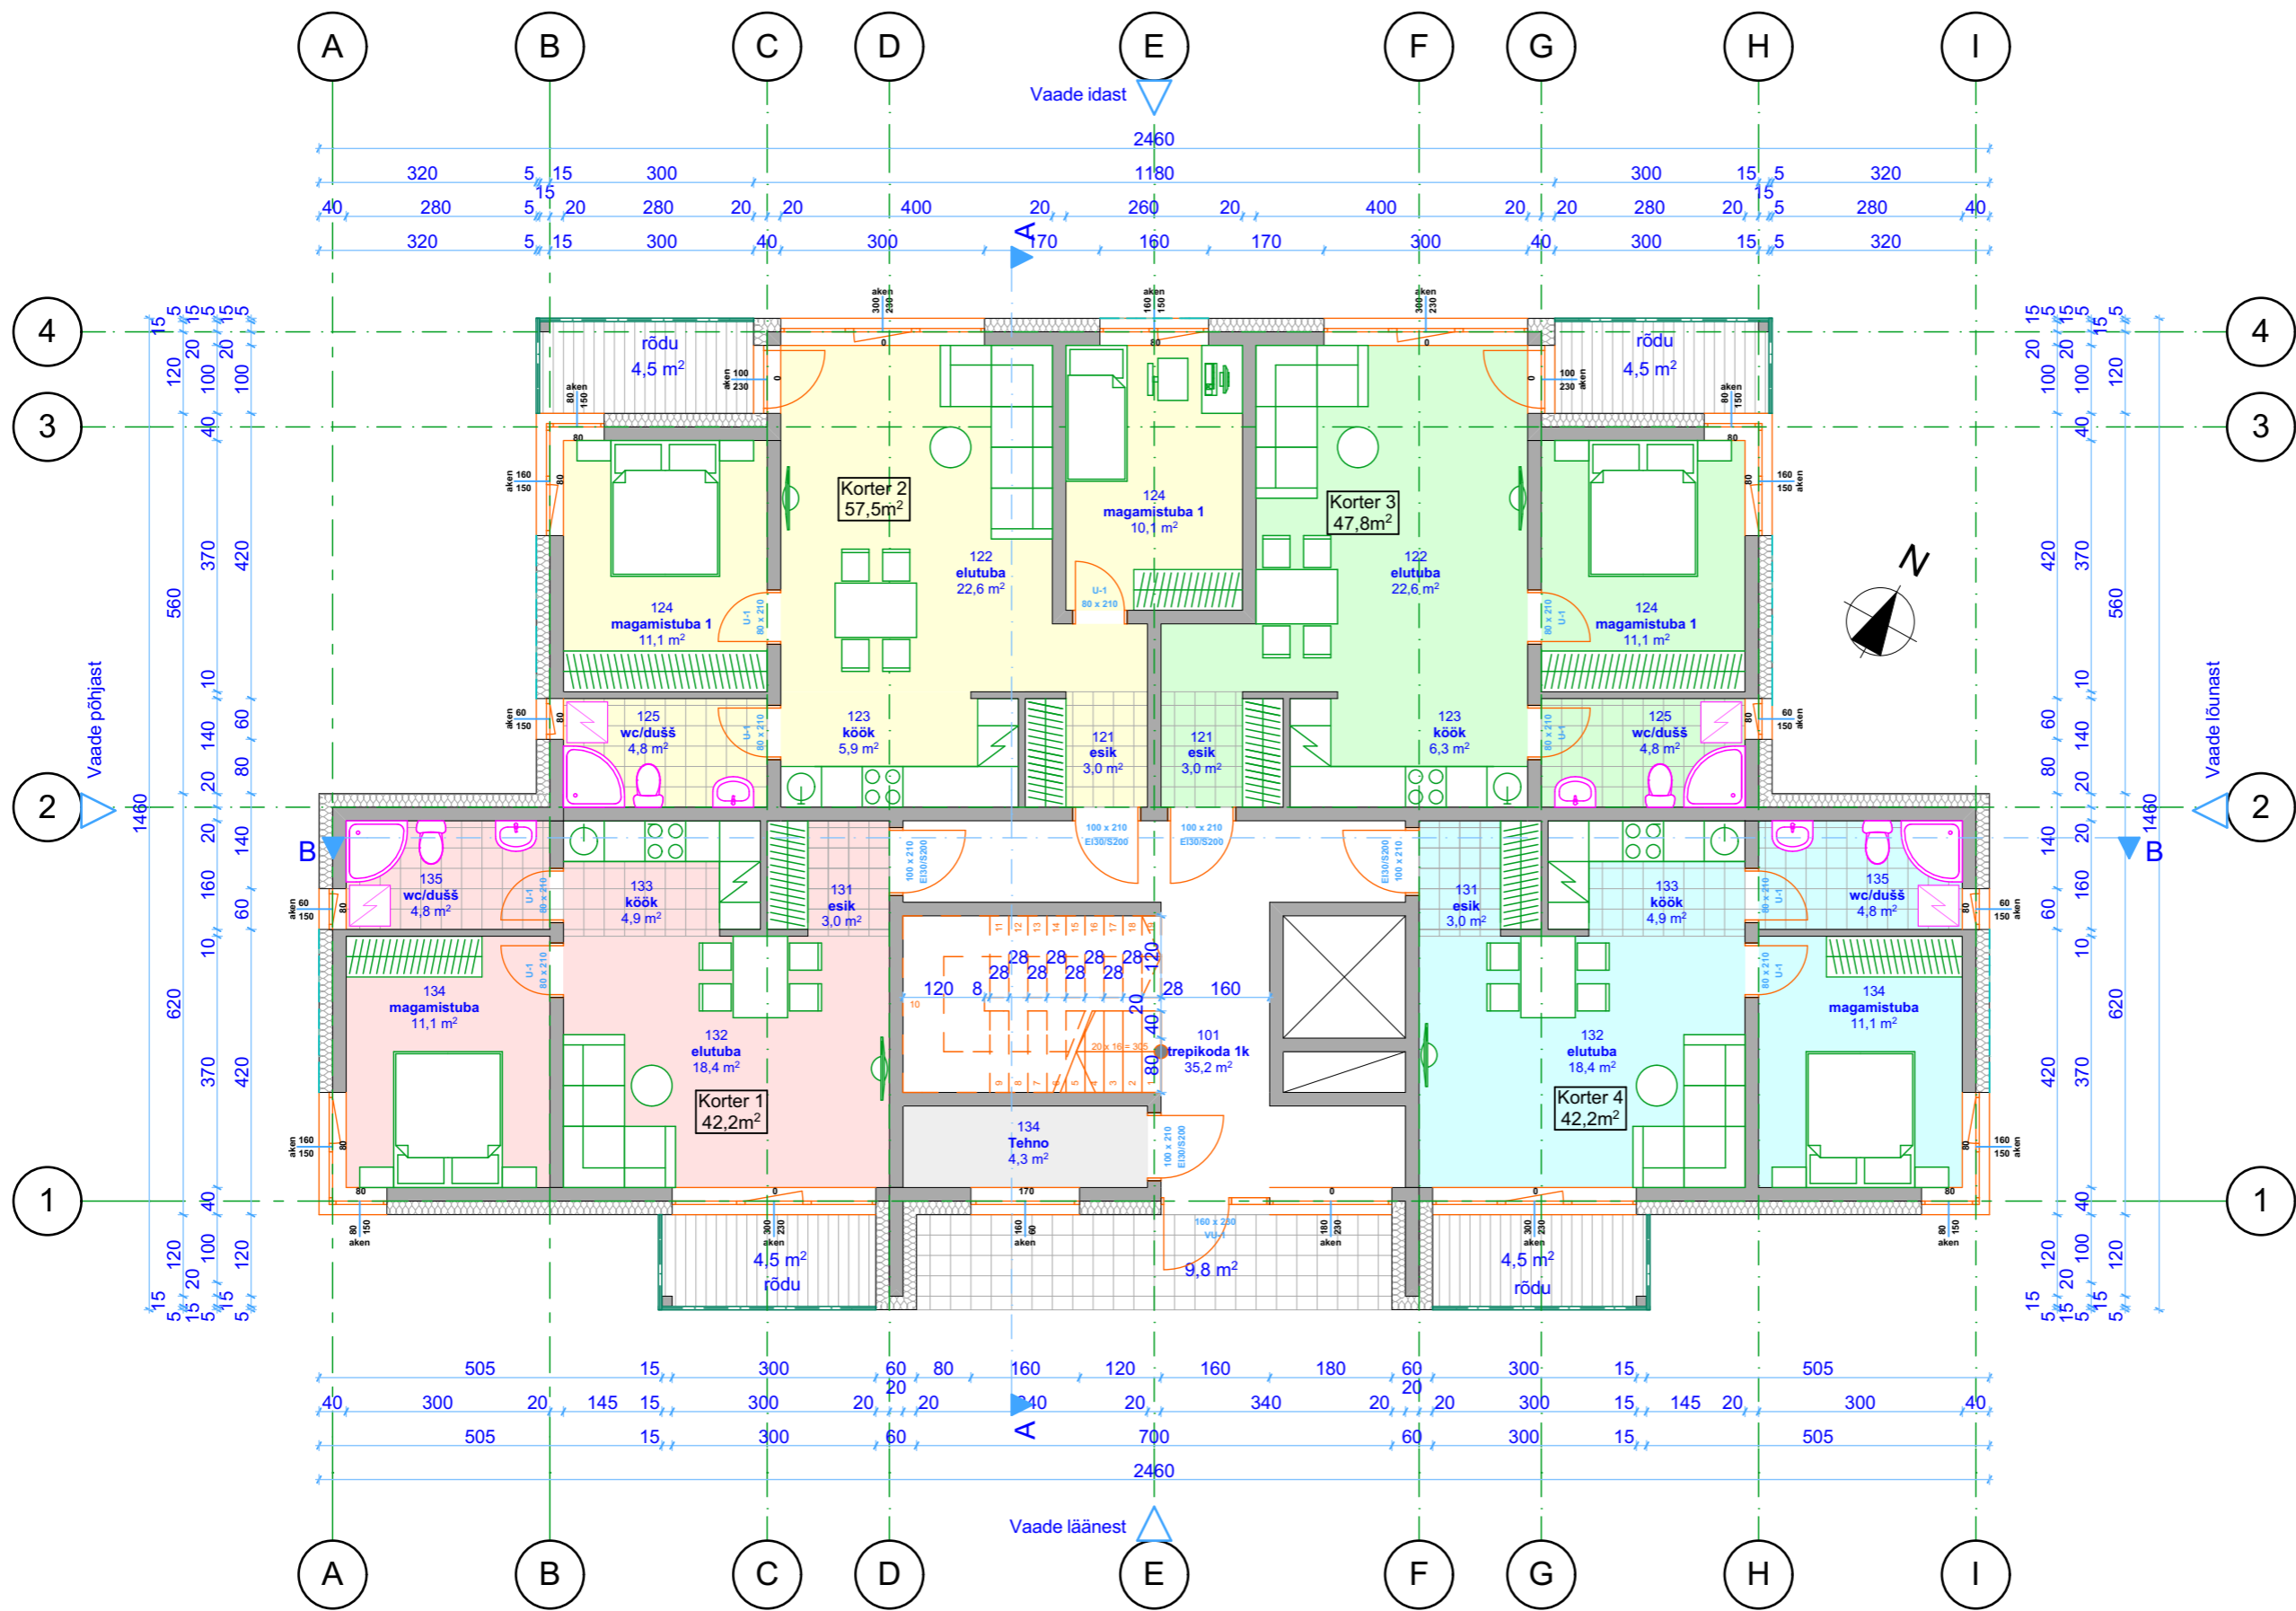

RUUMIDE EKSPLIKATSIOON			
Krt	Nr	Nimetus	Pindala
1	131	esik	3,0
1	132	elutuba	18,4
1	133	kõök	4,9
1	134	magamistuba	11,1
1	135	wc/dušš	4,8
			42,2 m²
2	121	esik	3,0
2	122	elutuba	22,6
2	123	kõök	5,9
2	124	magamistuba 1	10,1
2	124	magamistuba 1	11,1
2	125	wc/dušš	4,8
			57,5 m²
3	121	esik	3,0
3	122	elutuba	22,6
3	123	kõök	6,3
3	124	magamistuba 1	11,1
3	125	wc/dušš	4,8
			47,8 m²
4	131	esik	3,0
4	132	elutuba	18,4
4	133	kõök	4,9
4	134	magamistuba	11,1
4	135	wc/dušš	4,8
			42,2 m²
5	131	esik	3,0
5	132	elutuba	18,4
5	133	kõök	4,9
5	134	magamistuba	9,4
5	134	magamistuba	11,1
5	135	wc/dušš	4,8
			51,6 m²
6	121	esik	3,0
6	122	elutuba	22,6
6	123	kõök	5,9
6	124	magamistuba 1	10,1
6	124	magamistuba 1	11,1
6	125	wc/dušš	4,8
			57,5 m²
7	121	esik	3,0
7	122	elutuba	22,6
7	123	kõök	5,9
7	124	magamistuba 1	11,1
7	125	wc/dušš	4,8
			47,4 m²
8	131	esik	3,0
8	132	elutuba	18,4
8	133	kõök	4,9
8	134	magamistuba	9,4
8	134	magamistuba	11,1
8	135	wc/dušš	4,8
			51,6 m²


Autoriõigused Arhitex OÜ 2021. Projekti kopeerimine või levitamine ilma autori kirjaliku loata on seadusega keelatud.



Tamme puistee 122, Tartu 50414
 Tel. (+372) 53 900 820 / (+372) 50 68 206, info@arhitektiabi.ee
 Reg. nr. 11293809, KMKR EE101086321, MTR nr: EEP000869

Objekti address
Kuusiku tee 10, Rapla

Tellija Valdeko Sööro		Objekti nimetus Korterelamu	
Arhitekt Inge-Ly Ansip		Joonis Esimene korrus	
Projekteerija Jengal Ansip	Staadium	Versioon	
	Eskiis	v01	
Töö nr 18135	Kuupäev 11/08/2021	Möötkava	Joonise nr
		1:100, 1:1	03

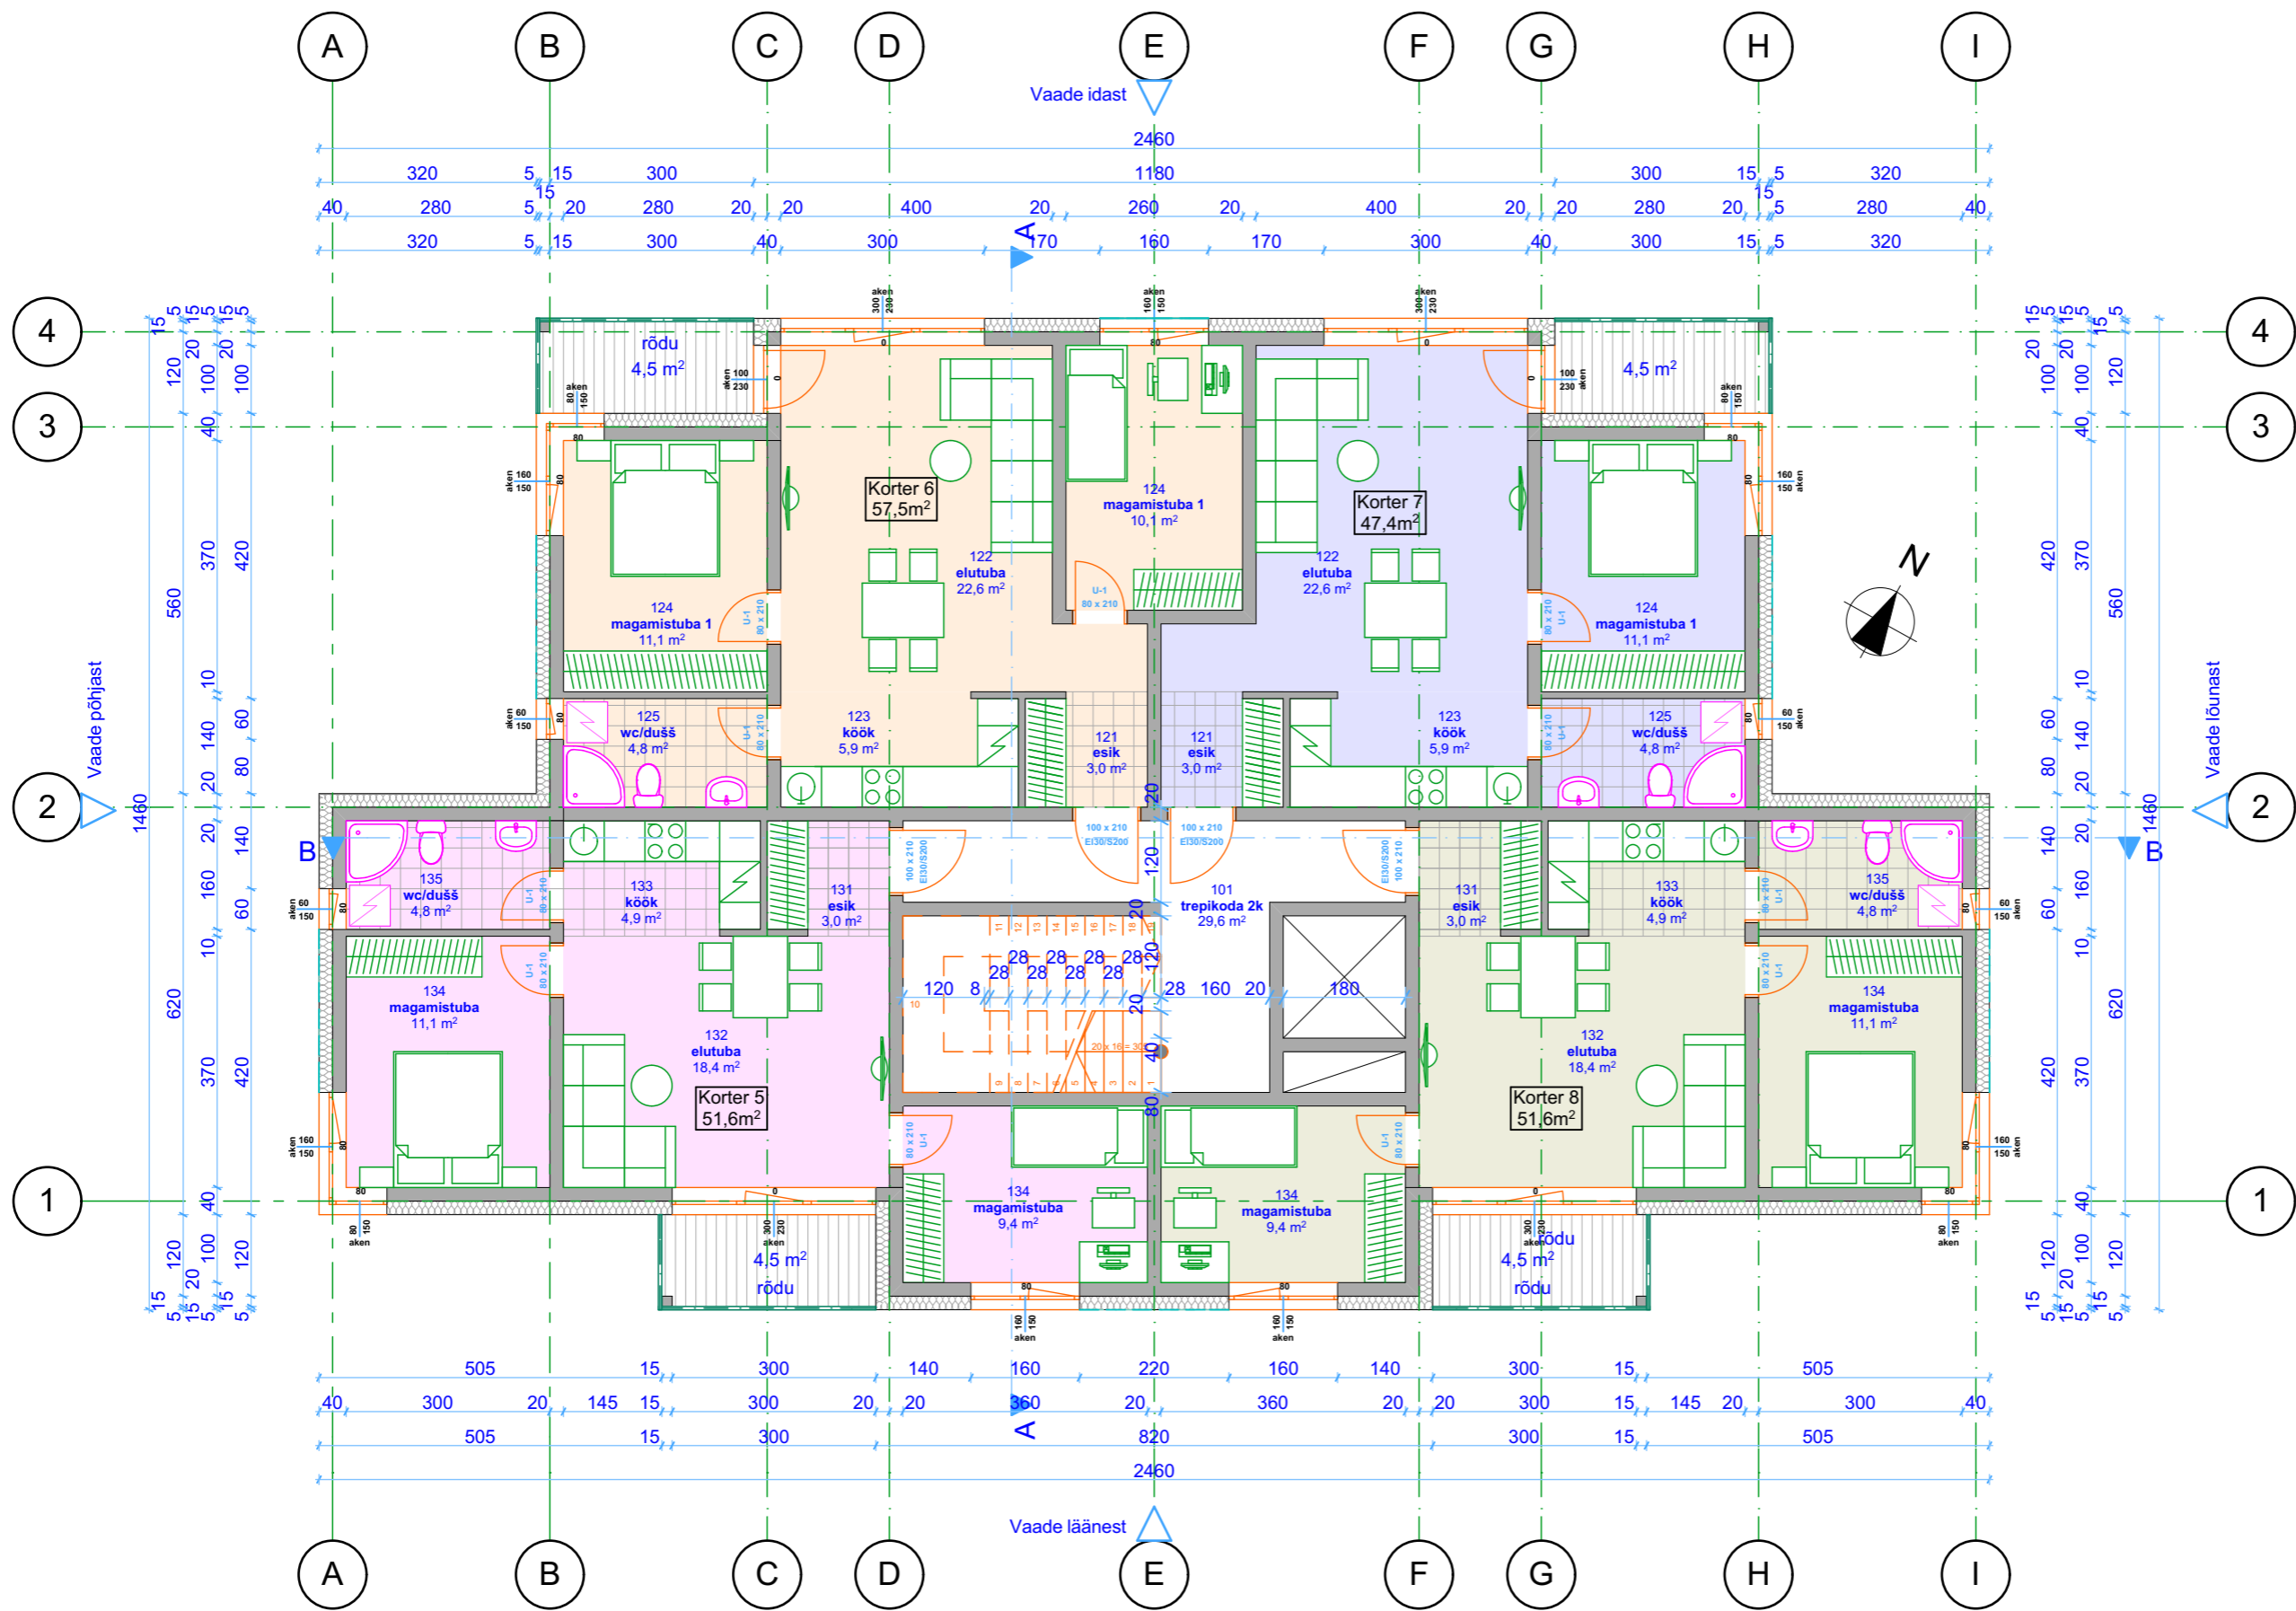

RUUMIDE EKSPLIKATSIOON			
Krt	Nr	Nimetus	Pindala
1	131	esik	3,0
1	132	elutuba	18,4
1	133	kõök	4,9
1	134	magamistuba	11,1
1	135	wc/dušš	4,8
			42,2 m²
2	121	esik	3,0
2	122	elutuba	22,6
2	123	kõök	5,9
2	124	magamistuba 1	10,1
2	124	magamistuba 1	11,1
2	125	wc/dušš	4,8
			57,5 m²
3	121	esik	3,0
3	122	elutuba	22,6
3	123	kõök	6,3
3	124	magamistuba 1	11,1
3	125	wc/dušš	4,8
			47,8 m²
4	131	esik	3,0
4	132	elutuba	18,4
4	133	kõök	4,9
4	134	magamistuba	11,1
4	135	wc/dušš	4,8
			42,2 m²
5	131	esik	3,0
5	132	elutuba	18,4
5	133	kõök	4,9
5	134	magamistuba	9,4
5	134	magamistuba	11,1
5	135	wc/dušš	4,8
			51,6 m²
6	121	esik	3,0
6	122	elutuba	22,6
6	123	kõök	5,9
6	124	magamistuba 1	10,1
6	124	magamistuba 1	11,1
6	125	wc/dušš	4,8
			57,5 m²
7	121	esik	3,0
7	122	elutuba	22,6
7	123	kõök	5,9
7	124	magamistuba 1	11,1
7	125	wc/dušš	4,8
			47,4 m²
8	131	esik	3,0
8	132	elutuba	18,4
8	133	kõök	4,9
8	134	magamistuba	9,4
8	134	magamistuba	11,1
8	135	wc/dušš	4,8
			51,6 m²
TEH	134	Tehno	4,3
ULD	101	trepikoda 1k	35,2
ULD	101	trepikoda 2k	29,6
			64,8 m²
			466,9 m²

Autoriõigused Arhitex OÜ 2021. Projekti kopeerimine või levitamine ilma autori kirjaliku loata on seadusega keelatud.




Tamme puistee 122, Tartu 50414
 Tel. (+372) 53 900 820 / (+372) 50 68 206, info@arhitektiabi.ee
 Reg. nr. 11293809, KMKR EE101086321, MTR nr: EEP000869

Objekti address
 Kuusiku tee 10, Rapla


Tellija Valdeko Sööro		Objekti nimetus Korterelamu	
Arhitekt Inge-Ly Ansip		Joonis Teine korrus	
Projekteerija Jengul Ansip	Staadium	Versioon v01	
Töö nr 18135	Kuupäev 11/08/2021	Möötkava 1:100, 1:1	Joonise nr 04




Vaade idast

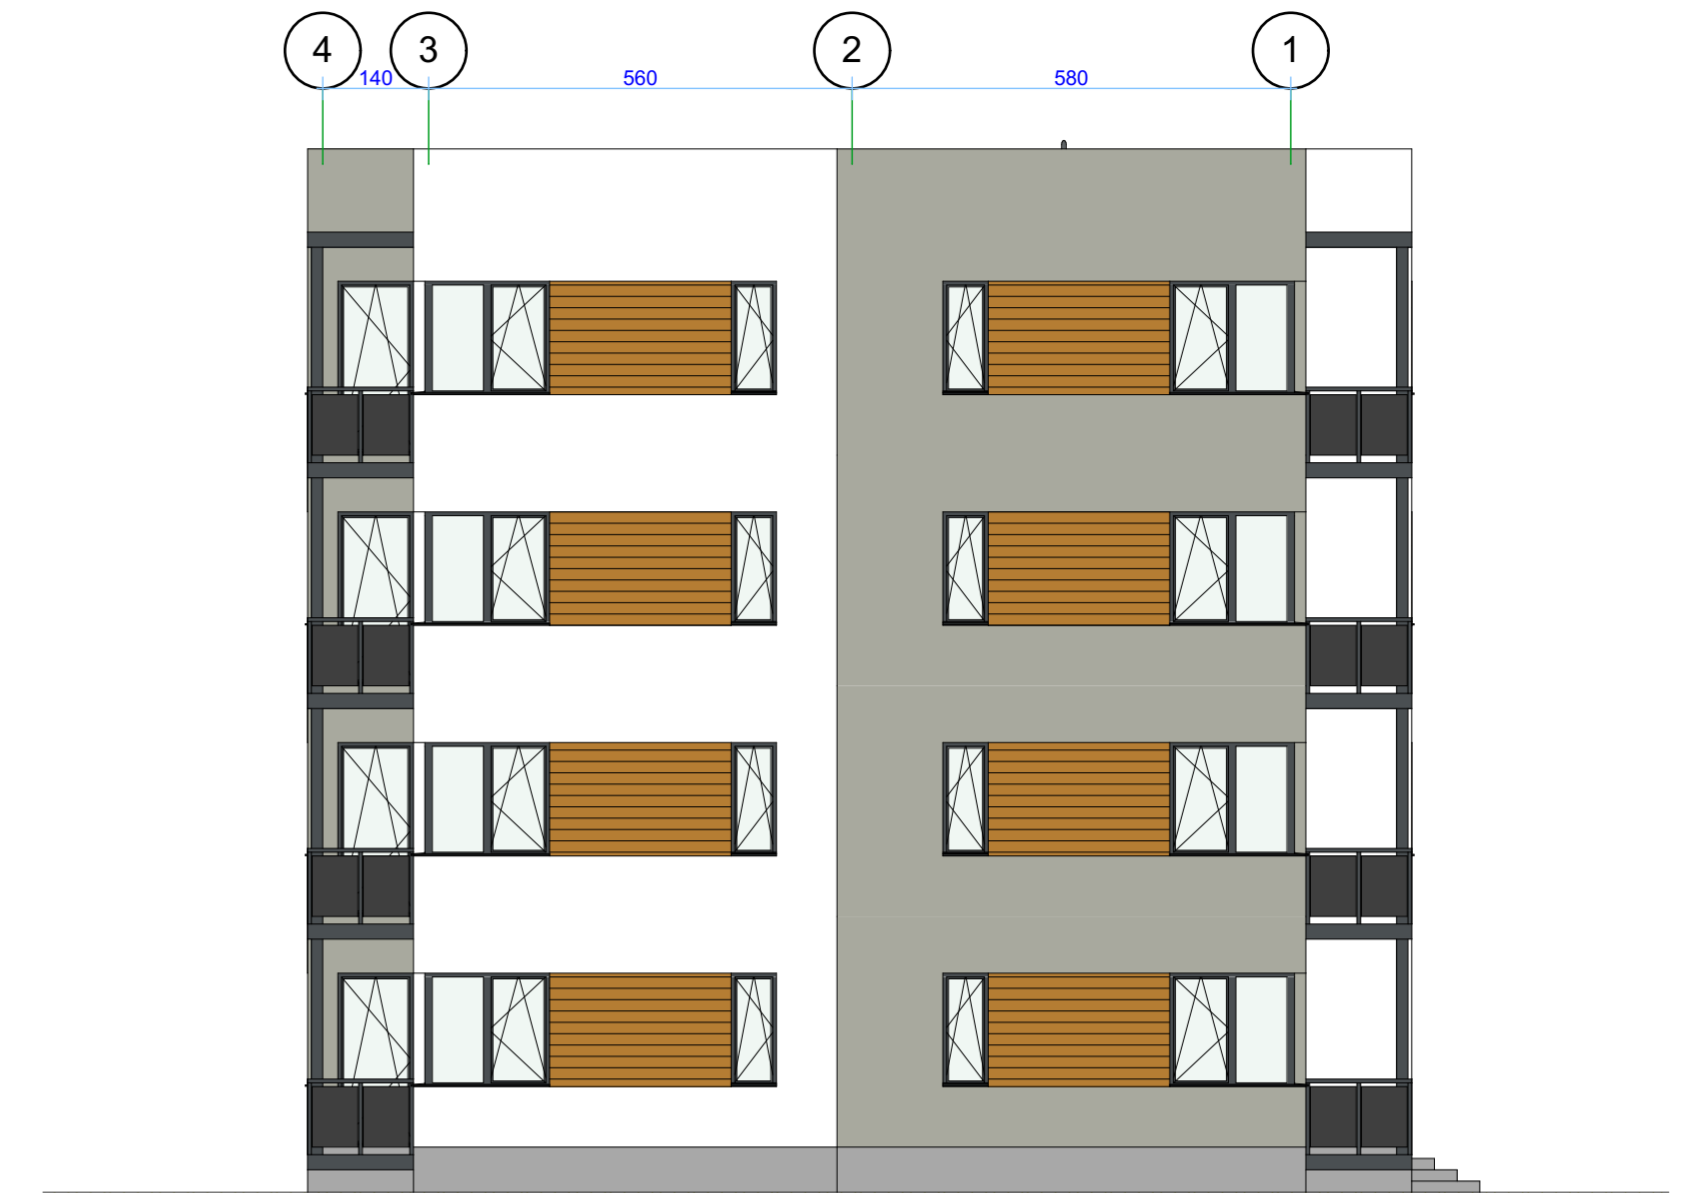

Vaade põhjast

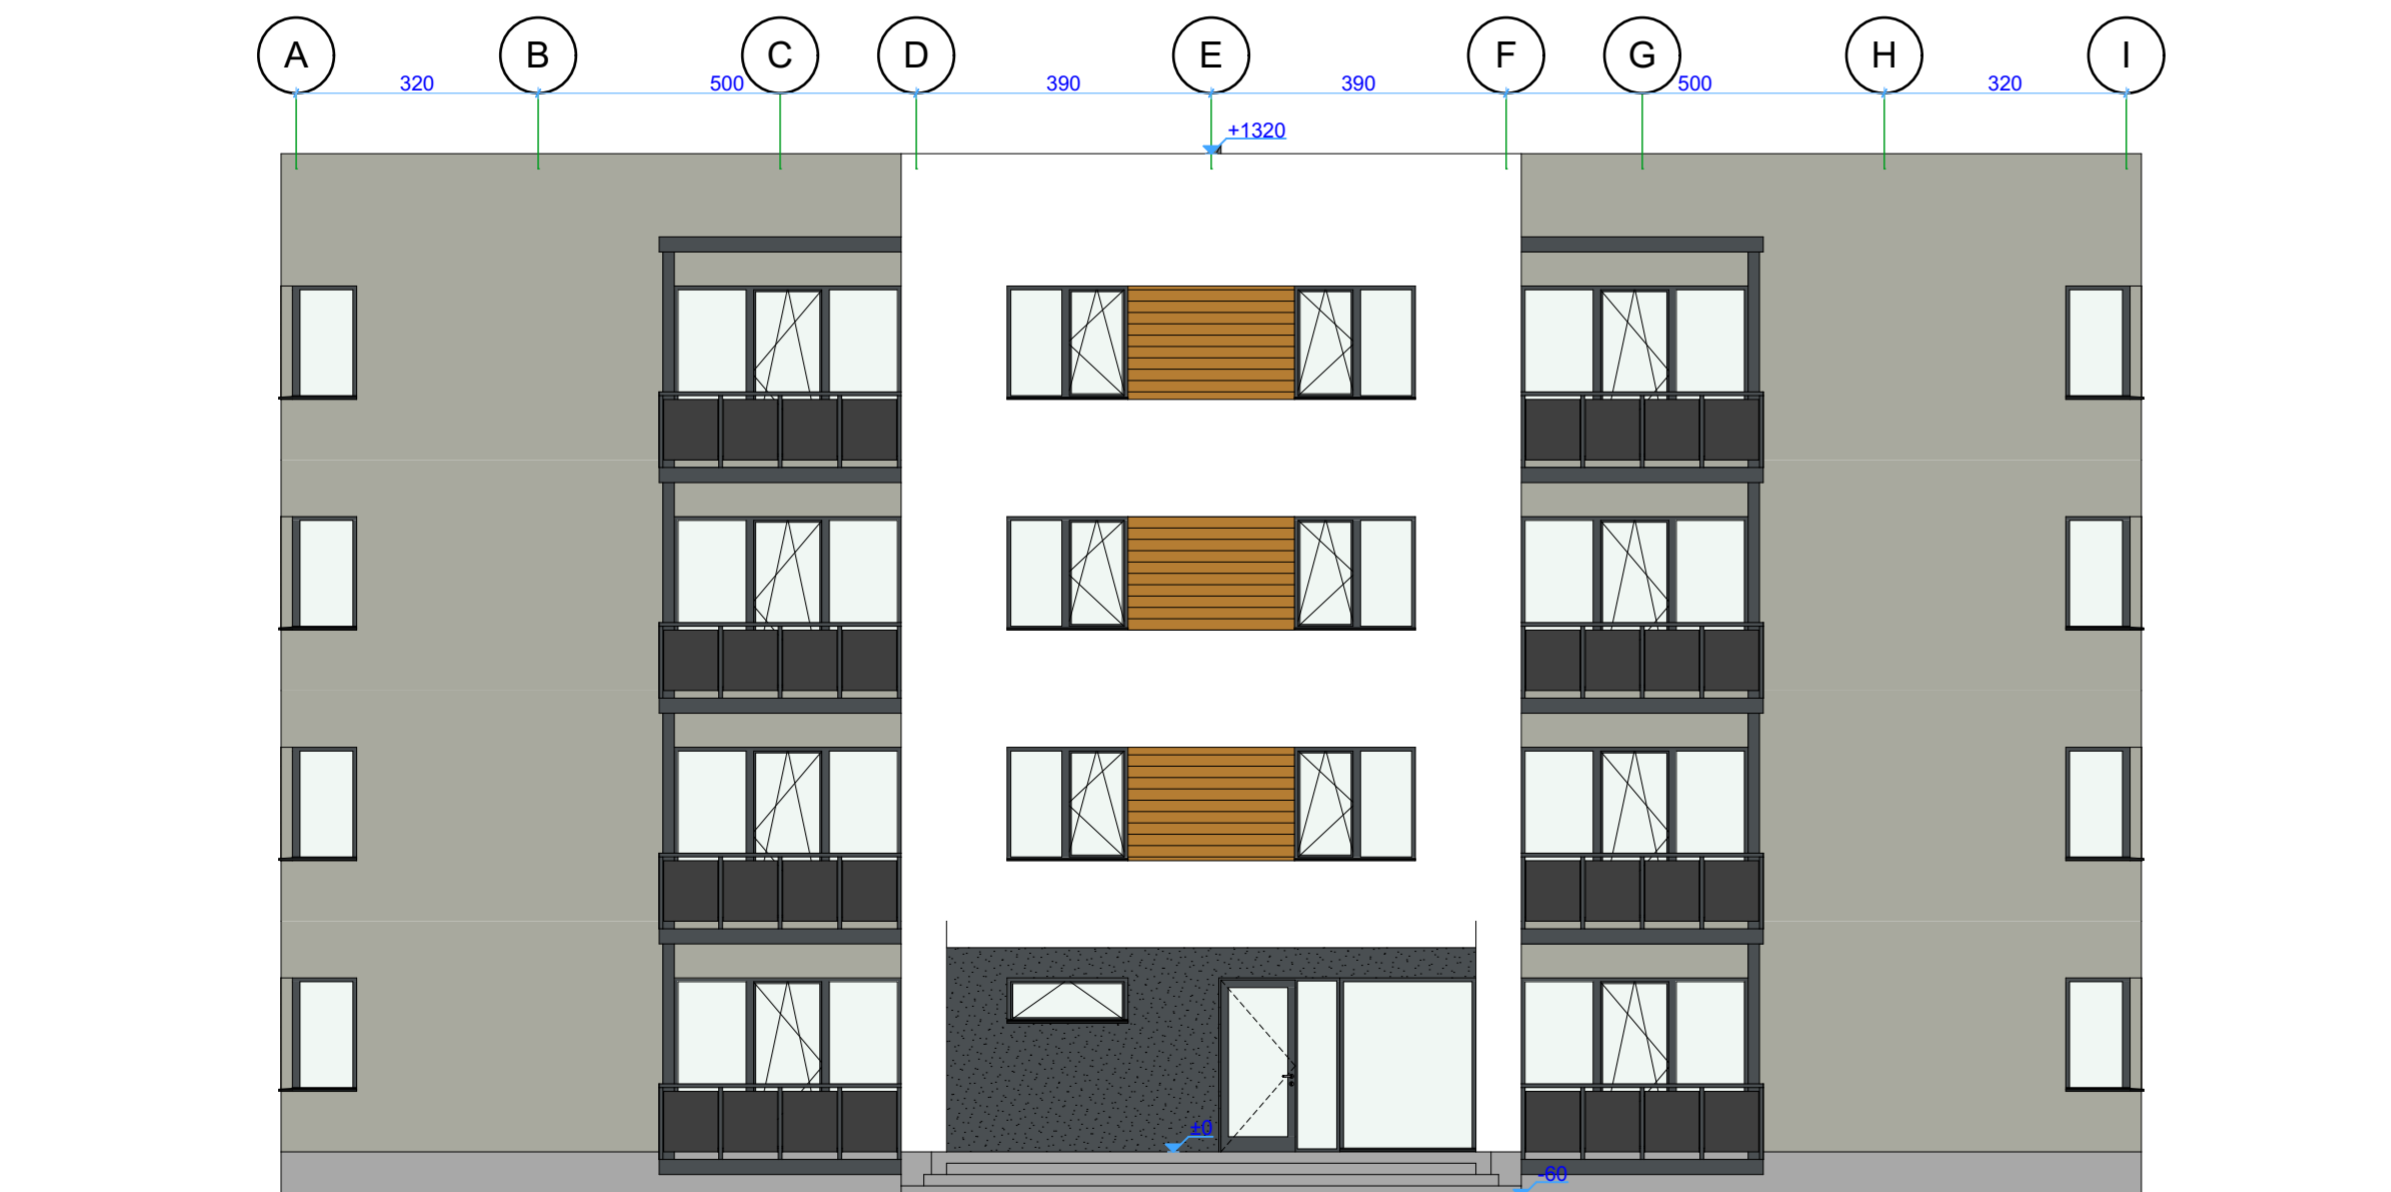

Vaade läänest

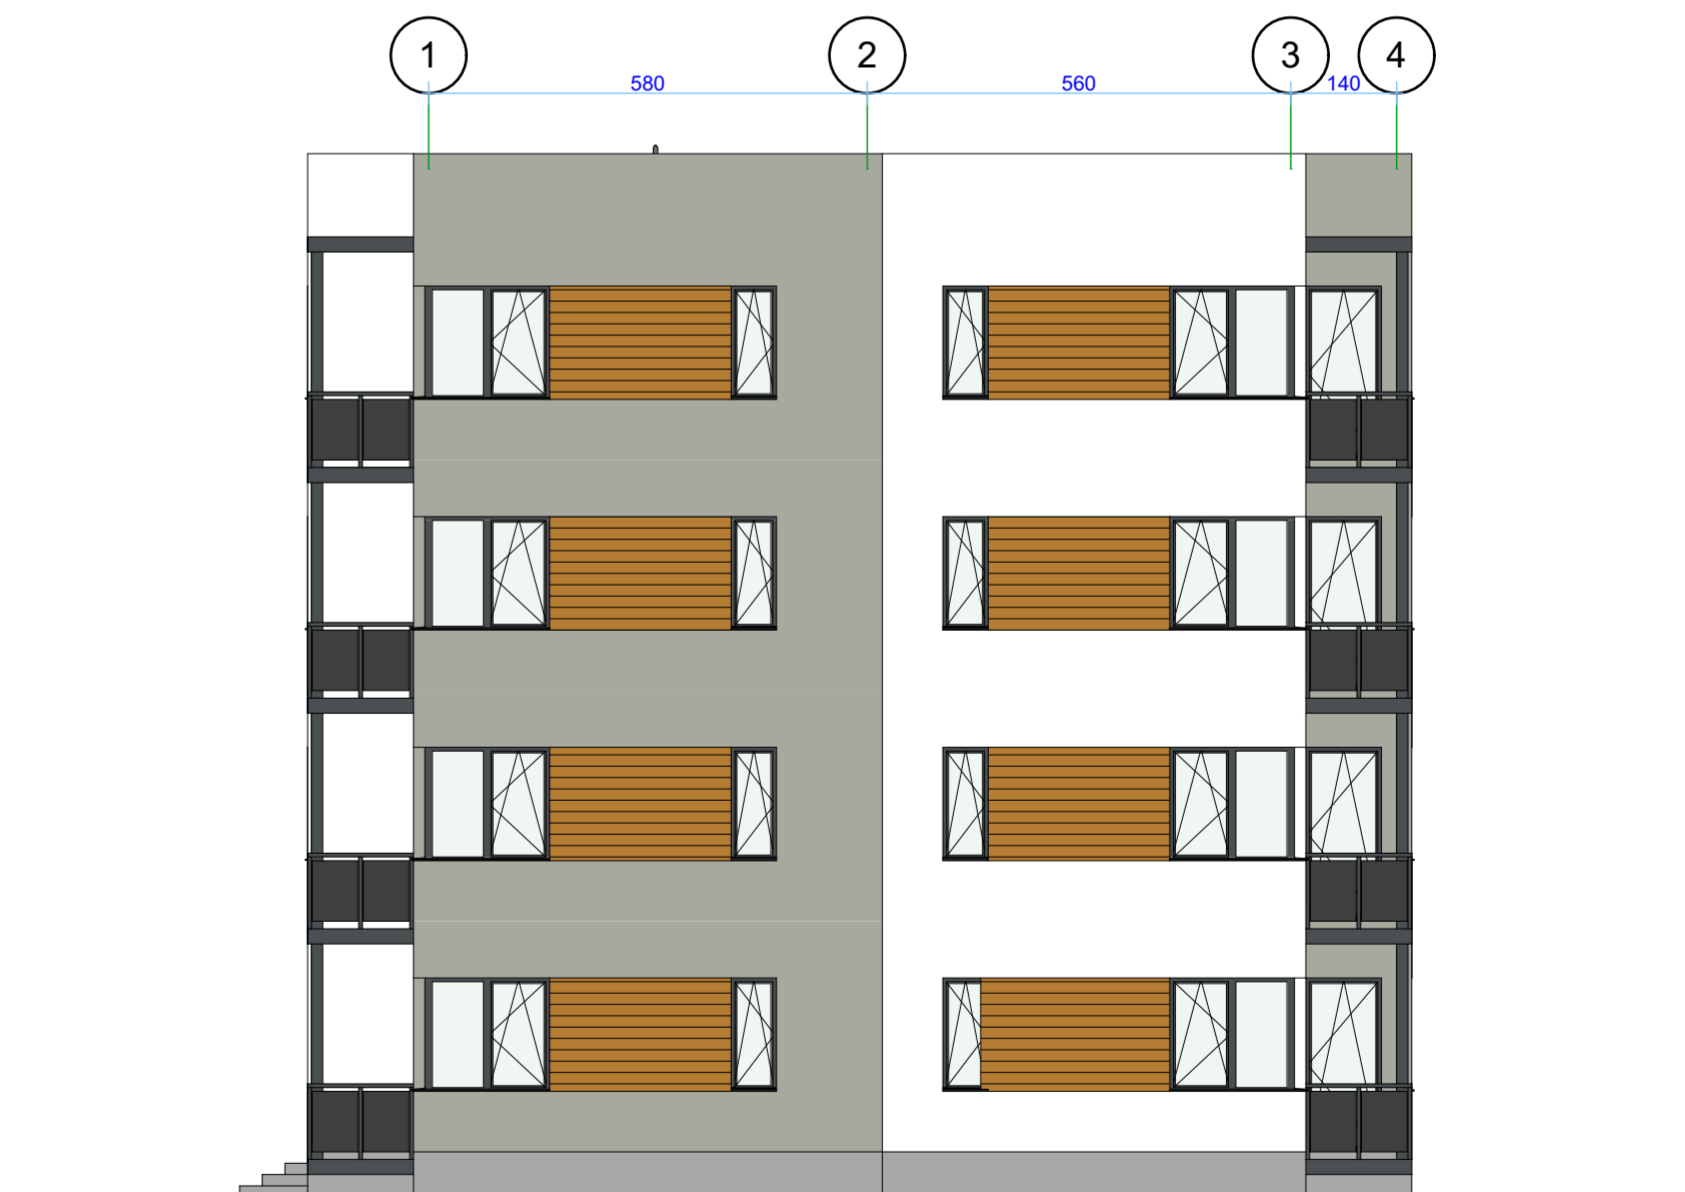

Vaade loodest

 www.arhitektiabi.ee Tamme puiestee 122, Tartu 50414 Tel. (+372) 53 900 820 / (+372) 50 68 206, info@arhitektiabi.ee Reg. nr. 11293809, KMKR EE101086321, MTR nr: EEP000869		Tellija Valdeko Sõõro Arhitekt Inge-Ly Ansip Projekteerija Jengal Ansip		Objekti nimetus Korterelamu Joonis Vaated 1-4	
Objekti aadress Kuusiku tee 10, Rapla	Töö nr 18135	Kuupäev 11/08/2021	Staadium Eskiis	Version v01	Joonise nr 07