




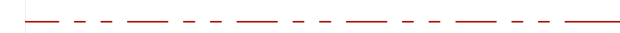
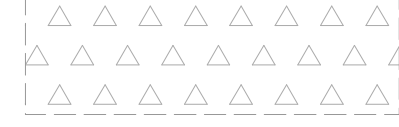
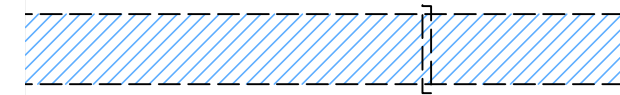
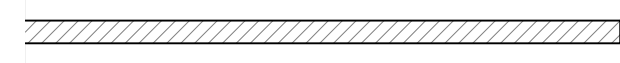
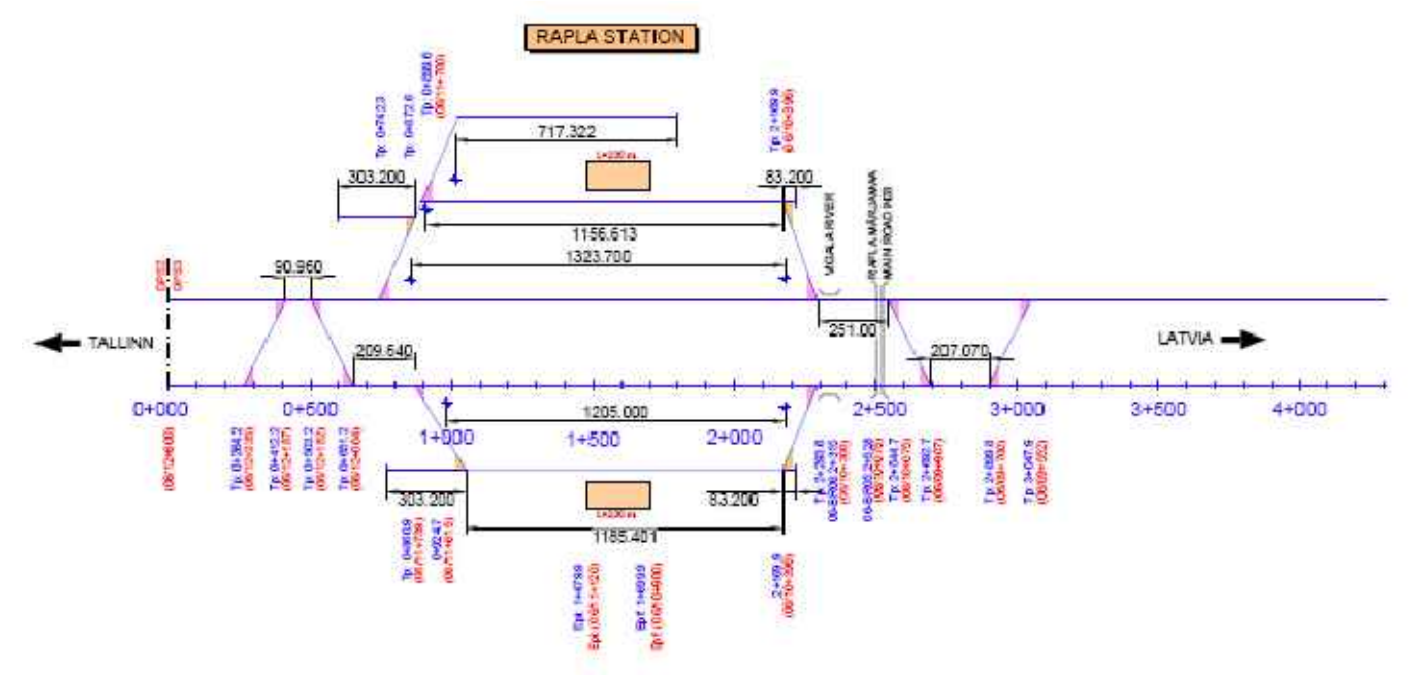
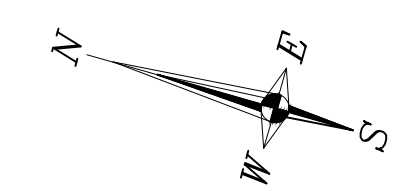


TINGMÄRGID:

-  RB 1435mm põhitrass ja trassikoridor
-  proj. tingimustega hõlmata projektala
-  proj. 1435mm hoolduspunkti jaamateed
-  proj. 1435mm hoolduspunkti ühendusteed
-  1435 hoolduspunkti ühendustee tupiku pikendamise varu
-  hoolduspunkti jaamateede piir
-  kavandatavad lahtised laoplatssid
-  pukk-kraana töötsoon
-  kavandatavad teed ja platsid



NB: kõik lahendused on põhimõttelised ja täpsustavad ehitusprojekti koostamise käigus

Projekt				
Rapla infrastruktuuri hoolduspunkti alusdokumentide koostamine				
Joonise nimetus				
Hoolduspunkti üldplaan				
Planeerija	Skepast&Puhkim OÜ Laki 34 12915 Tallinn ESTI	Tellijä	OÜ Rail Baltic Estonia 12734109 Endla 16 10142 Tallinn	
SKEPAST & PUHKIM		Tel. +372 664 5808 Faks. +372 664 5818 info@skp.ee	Tel. Faks.	
Projekti juht	Ivan Gavrilov	Staadium	Mõõkava	Projekti nr
Planeerija	Ivan Gavrilov	Eskiis	1:2500	2020_0078
Planeerija		Kuupäev		Joonise nr
Planeerija		05.01.2021		AS-02