



PLANEERITUD SÕIDUTEE LAOTIS

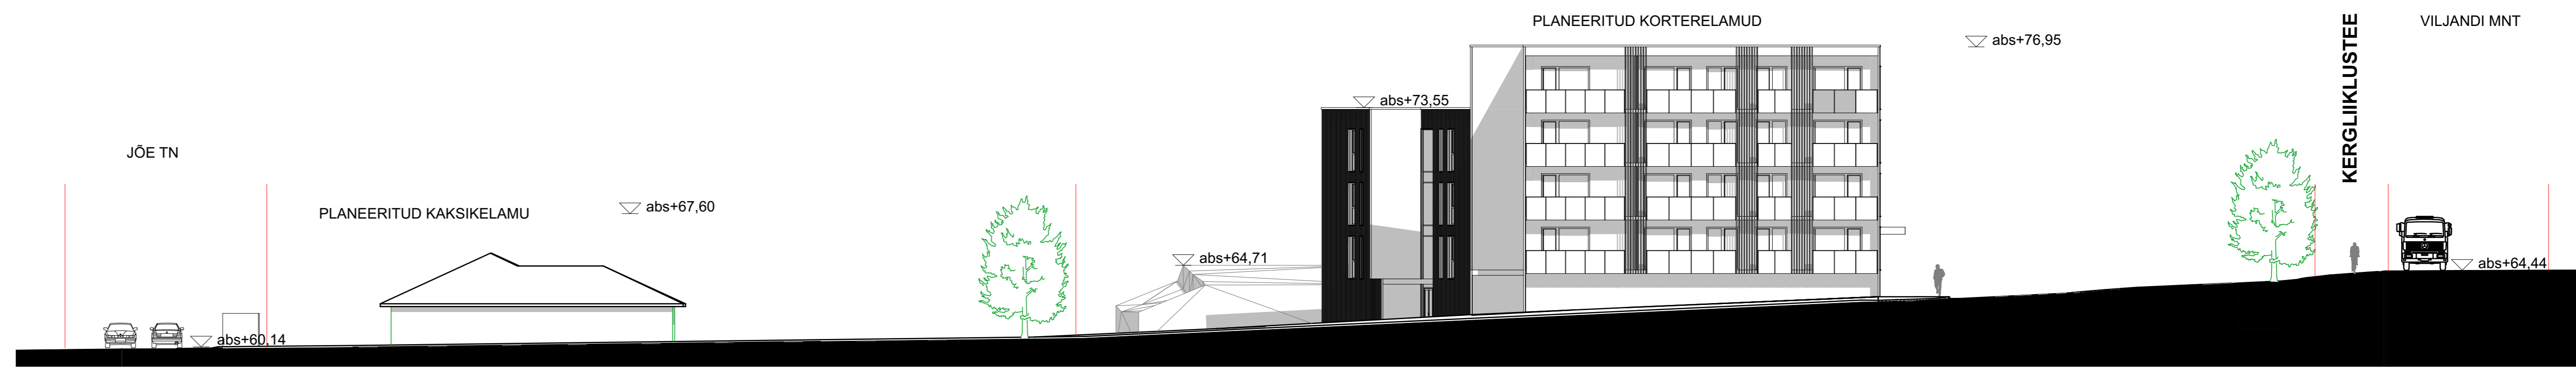

VILJANDI MNT LAOTIS

 

<p>Pärimu mnt 131B-12 11314, Tallinn MTR reg. nr EEP000784</p>	Objekt <b>RAPLA LINN, VILJANDI MNT 61 JA 63</b>	Staatuse	DP	Pri. nr.	DP-01-21
	<b>DETAILPLANEERING</b>	Mootkava			1:200
Tellija	<b>DONATAS NARMONT</b>	Joonis	<b>TÄNAVATELAOTISED</b>	Osa	AS
		Arhitektid	Peeter Liivandi Villu Scheler	Kuupäev	05.05.2022
				Arhitektid	C:\Arhitektid_mnt_61 DP_2022_03_07.pln