




1 VADE LÄÄNEST 1:100

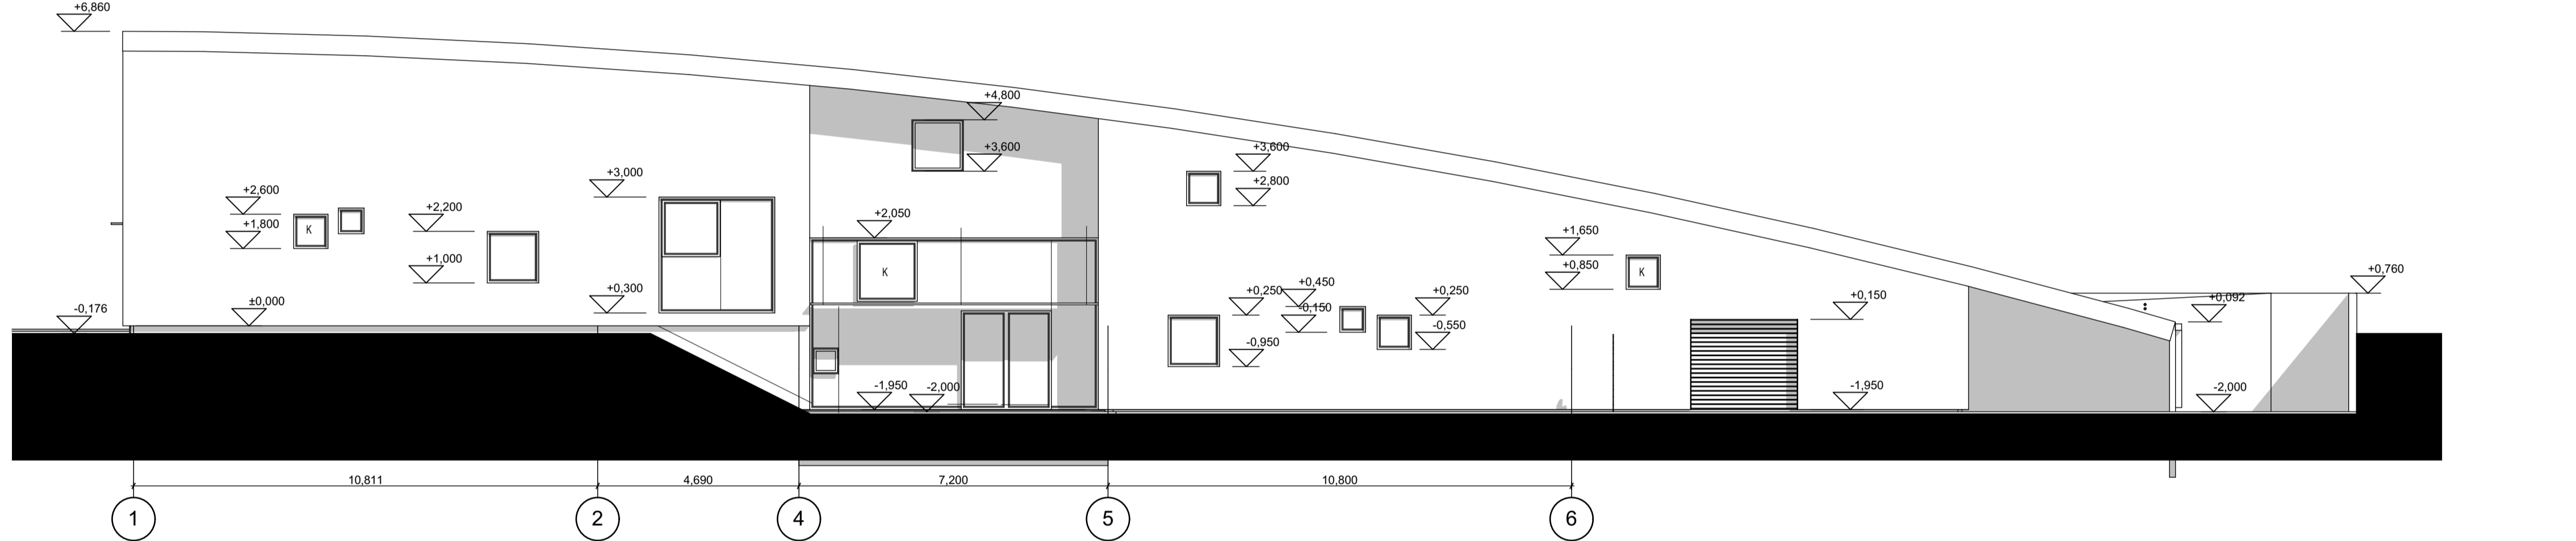

3 VADE IDAST 1:100

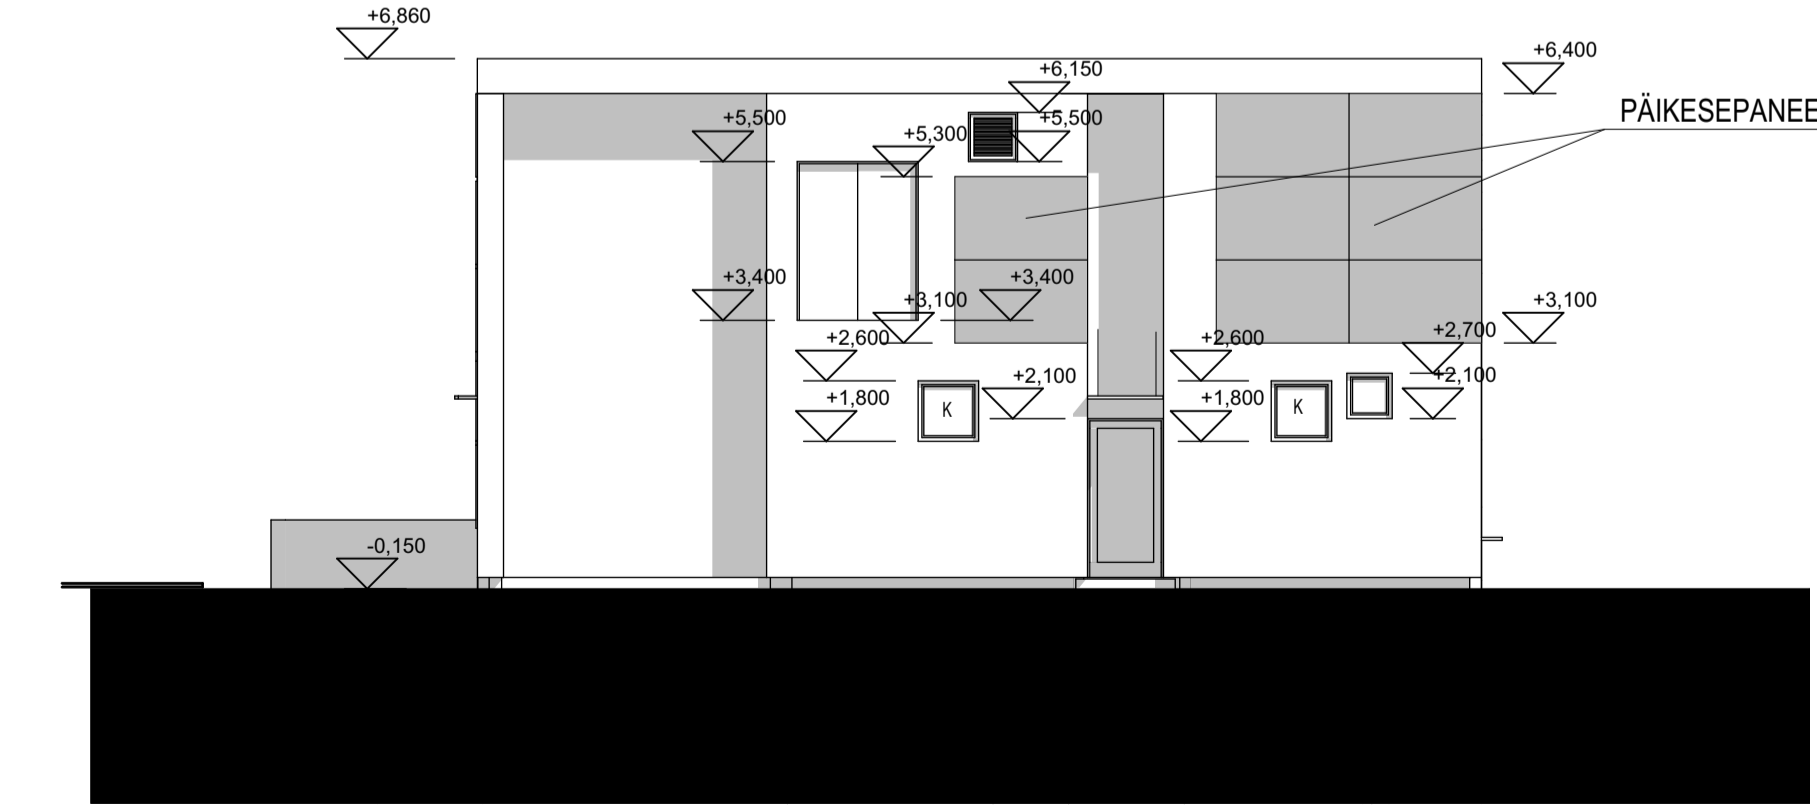

2 VAADELÖUNAST 1:100

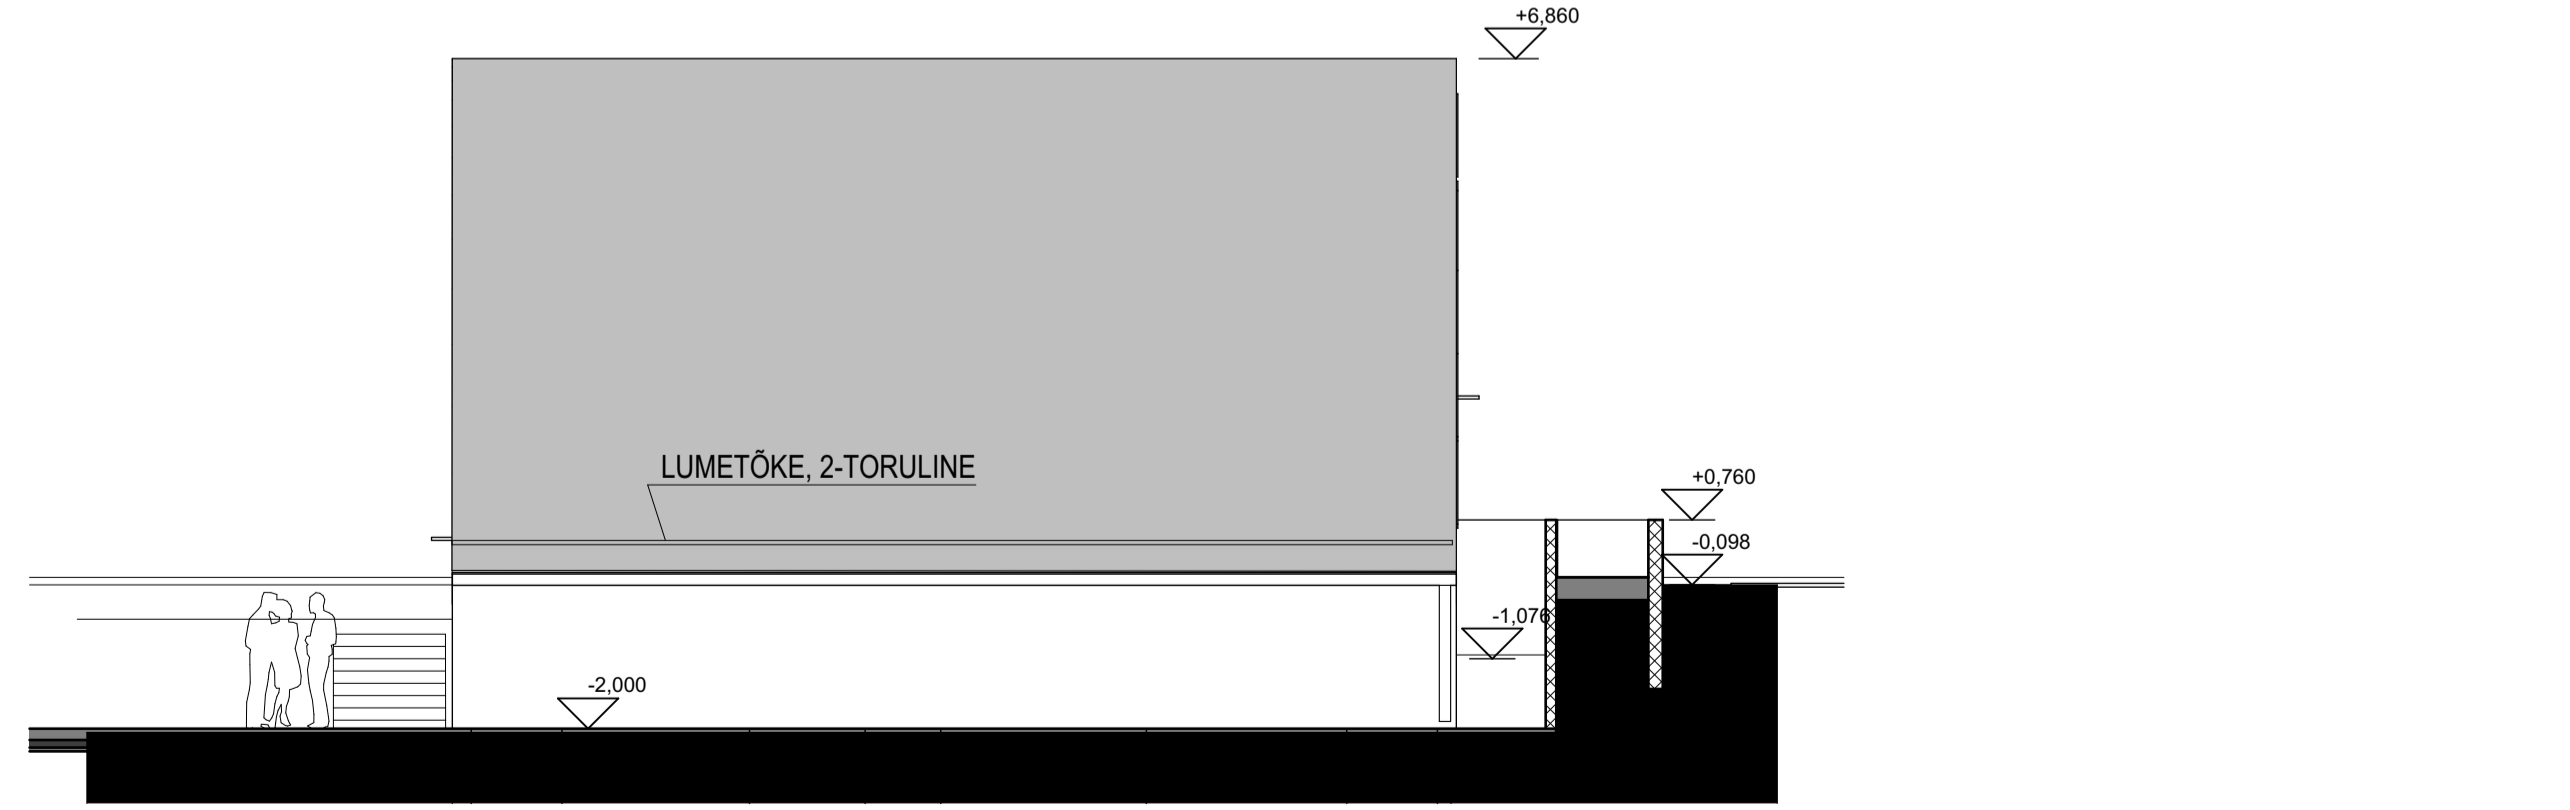

4 VADE PÕHJAST 1:100

- MÄRKUSED**
- SEIN -ÕHEKROHV, VALGE
 - AVATÄITED - VALGE JA RAL 7016
 - KATUSEKATE - TUMEHALL
 - KATUSE ÄÄREPLEKK - TUMEHALL, RAL 7016
 - SOKKEL HELEHALL BETOONITÖÖN
 - VARIKATUSED LAMINEERITUD KLAAS, PRONKS
 - VIHMAVEESÜSTEEM JA LUMETÕKE - VALGED
 - K KETTAVATAVA AKNA MÄRGE

EKSPERTIISJÄRGENE KORREKTSIOON

280721		RAPLA VALLAVALITSUS		
PROJEKTUURIT	I. HIMMIST	JOONISE TÄHIS	STADIUM	VERSIOON
ARHITEKT	T. TRUUMAA	280721_PP_AR-6-06	PP	V-01
TEHNIK	T. KUKK	<small> MMA Registrikood E-2032665.P MRA Registrikood E-1000807 EL1007096.0001, EP10021096.0001 </small>		
<small> Kõrvald OÜ Reg. kodu 10027096 Puhuri 5, Kuremaa 93819 403 3723 508 4409 info@kõrvald.ee www.kõrvald.ee </small>		<small> KLOTID </small>		
KUUPÄEV	10.05.2022	VAATED		
1:100				