



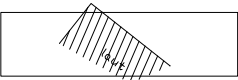
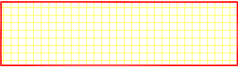
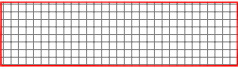
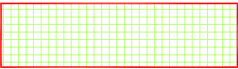



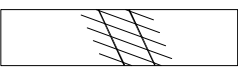


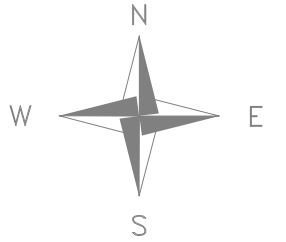


SÕERUMAA KINNISTU DETAILPLANEERING PÕHIJONIS M 1/1000


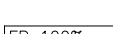
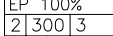
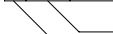

TÄHISTE SELETUS




-  PLANEERINGUALA PIIR
-  OLEMASOLEV KINNISTU PIIR
-  PLANEERITAV KINNISTUPIIR
-  OLEMASOLEV NAABERKINNISTU HOONE
-  ELAMUMAA PLANEERITAV PIIRDEAED
-  TRANSPORDIMAA, PERSPEKTIIVNE KERGLIIKLUSTEE
-  MAATULUNDUSMAA
-  EHITUSALA

-  ELUHOONE ASUKOHA ETTEPANEK
-  PÄÄS KRUNDILE
-  JUURDEPÄÄSUTEE W 3,5 M JA TEESERVITUUT W 8 M
-  MAAPARANDUSE OBJEKT
-  OLEMASOLEVA KAABLI KAITSEVÖÖND
-  RIIGIMAANTEE SANITAARVÖÖND 60M/
/KAITSEVÖÖND 50M
-  PERSP. KERGETEE W 3 M KOOS PUHKETASKUGA
-  **1 2000** PL. KINNISTU POS NR,
KINNISTU PIND

EHITUSÕIGUS

-  PARKIMISKOHTADE ARV
-  MAA SIHTOTSTARVE
-  HOONETE ARV KRUNDIL
-  EHITISEALUNE PIND
-  TÄISKORRUSTE ARV

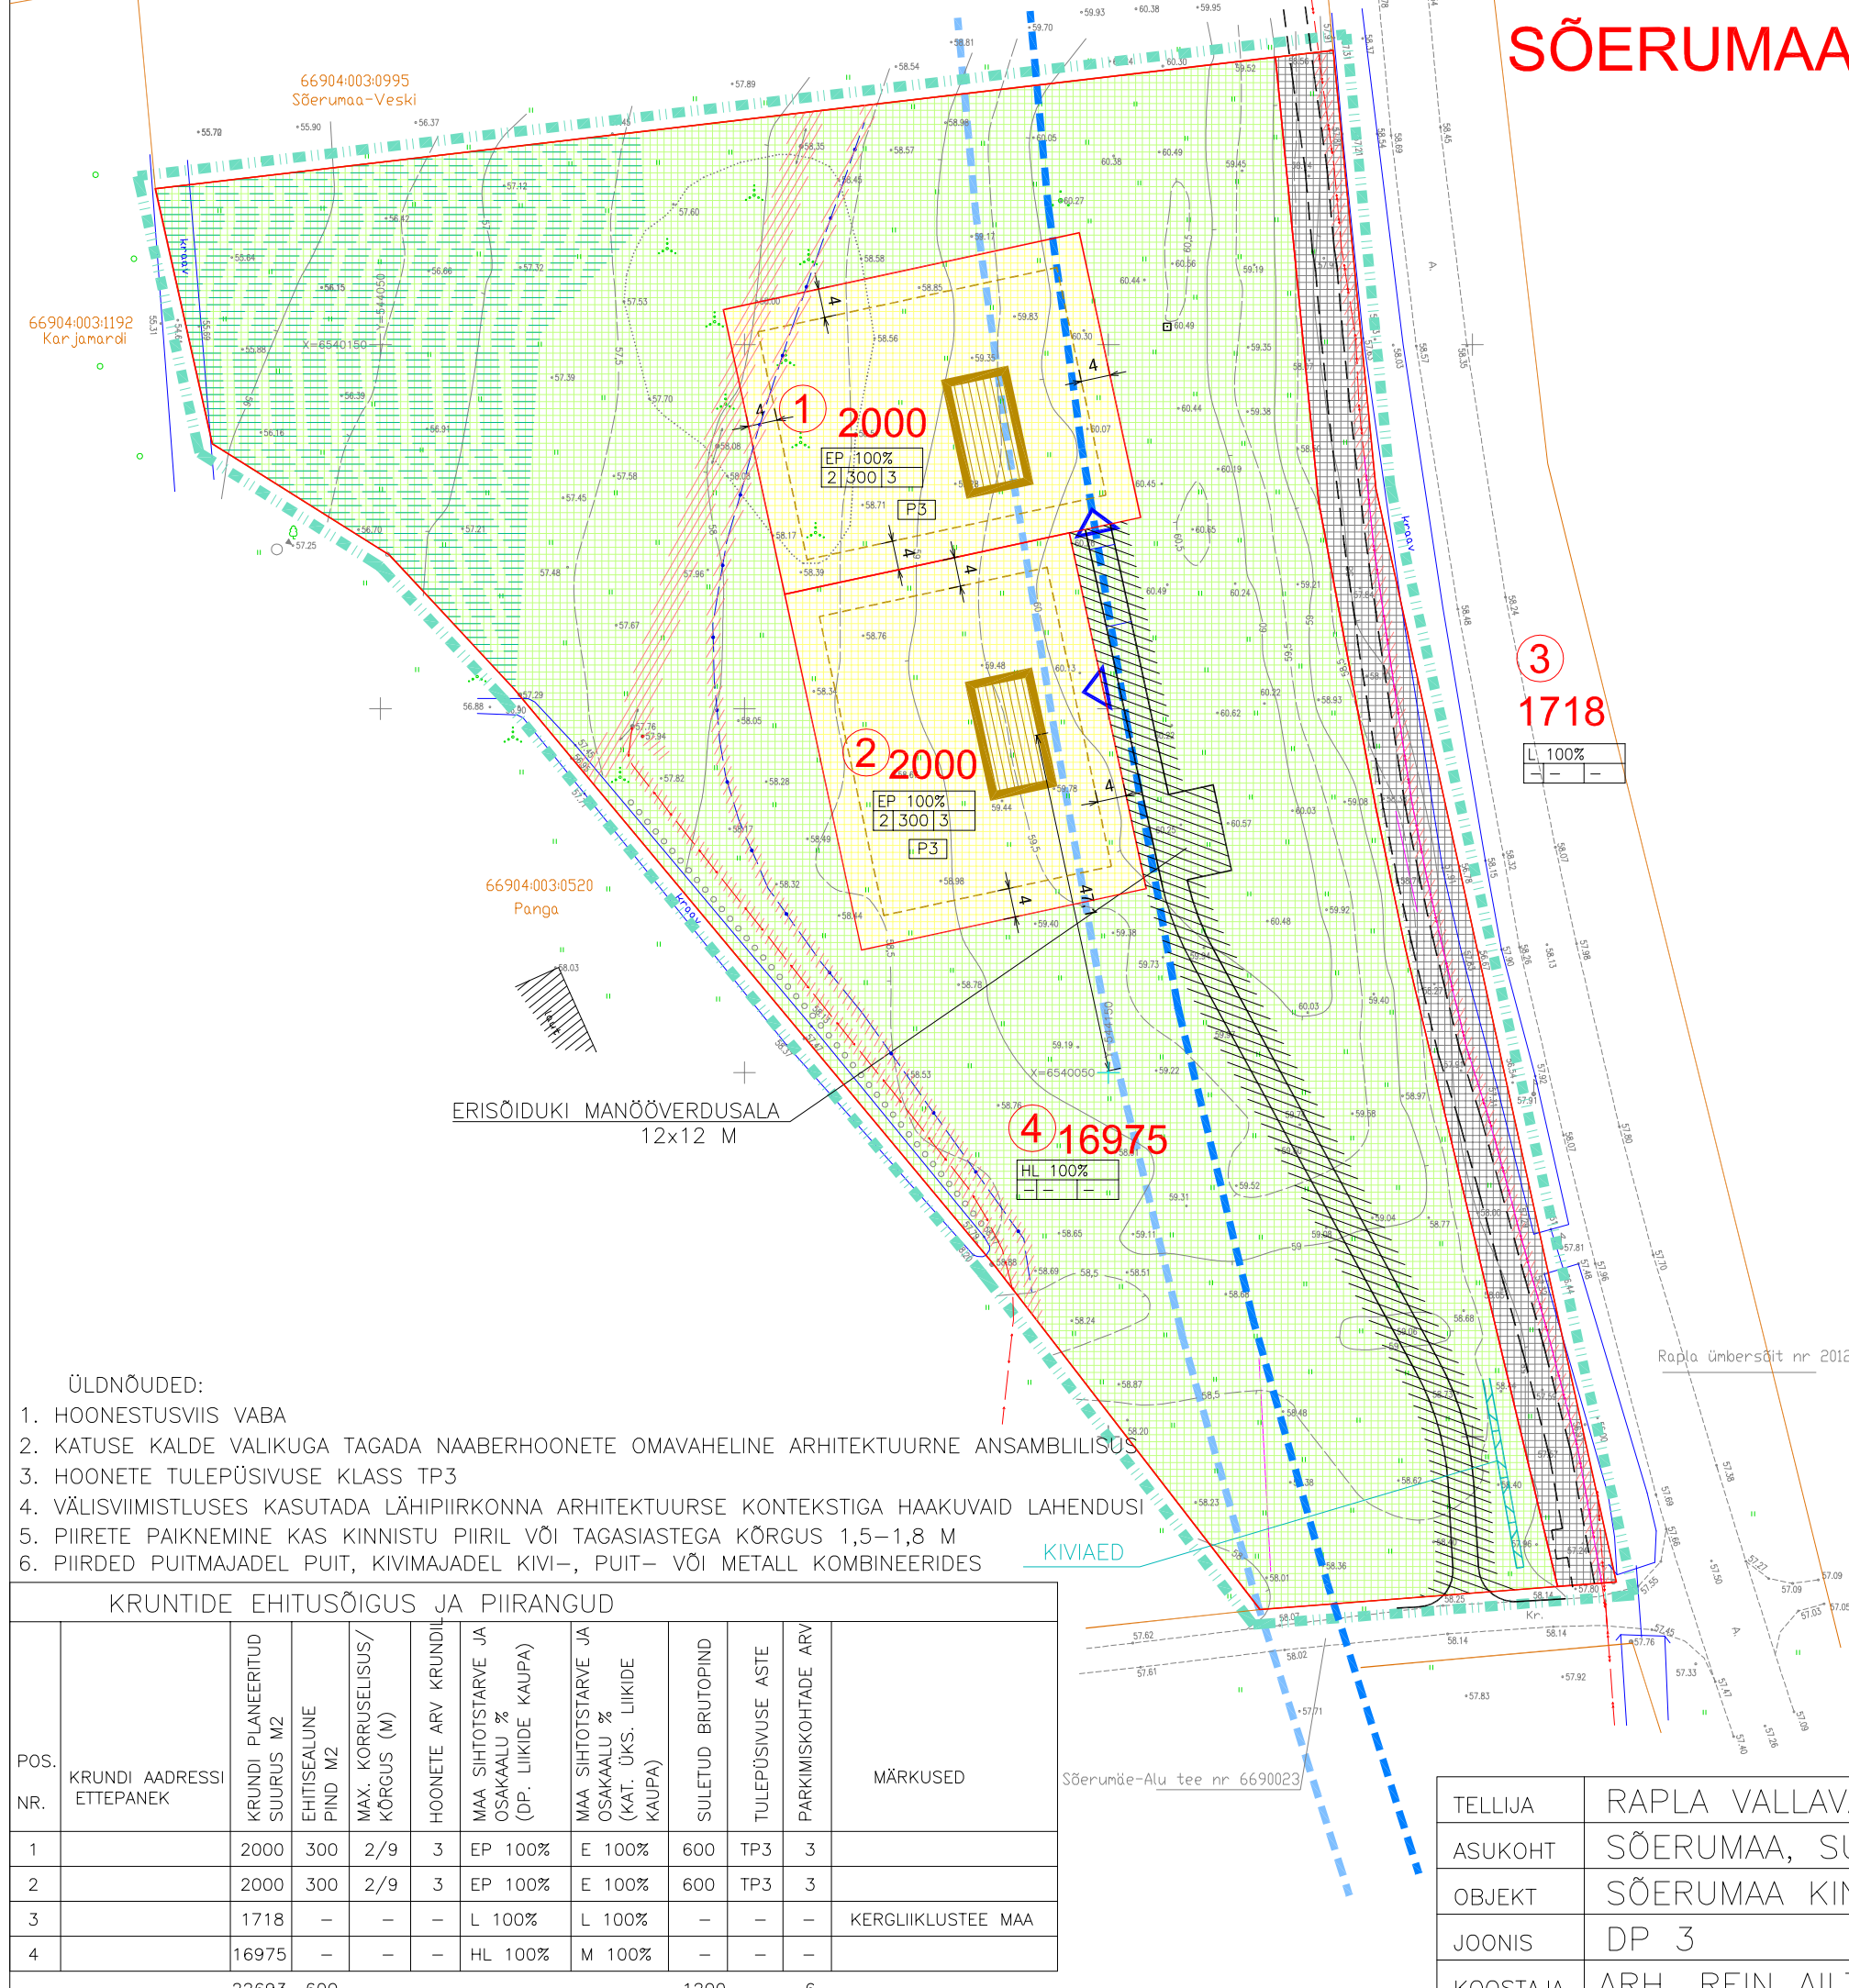

ÜLDNÕUDED:

1. HOONESTUSVIIS VABA
2. KATUSE KALDE VALIKUGA TAGADA NAABERHOONETE OMAVAHELINE ARHITEKTUURNE ANSAMBLILISUS
3. HOONETE TULEPÜSIVUSE KLASST TP3
4. VÄLISVIIMISTLUSES KASUTADA LÄHIPIIRKONNA ARHITEKTUURSE KONTEKSTIGA HAAKUVAID LAHENDUSI
5. PIIRETE PAIKNEMINE KAS KINNISTU PIIRIL VÕI TAGASIASTEKA KÕRGUS 1,5–1,8 M
6. PIIRDED PUITMAJADEL PUIT, KIVIMAJADEL KIVI-, PUIT- VÕI METALL KOMBINEERIDES

KRUNTIDE EHITUSÕIGUS JA PIIRANGUD

POS. NR.	KRUNDI ADDRESSI ETTEPANEK	KRUNDI PLANEERITUD SUURUS M2	EHITISEALUNE PIND M2	MAX. KORRUSELISUS/ KÕRGUS (M)	HOONETE ARV KRUNDIL	MAA SIHTOTSTARVE JA OSAKAALU % (DP. LIIKIDE KAUPA)	MAA SIHTOTSTARVE JA OSAKAALU % (KAT. ÜKS. LIIKIDE KAUPA)	SULETUD BRUTOPIND	TULEPÜSIVUSE ASTE	PARKIMISKOHTADE ARV	MÄRKUSED
1		2000	300	2/9	3	EP 100%	E 100%	600	TP3	3	
2		2000	300	2/9	3	EP 100%	E 100%	600	TP3	3	
3		1718	-	-	-	L 100%	L 100%	-	-	-	KERGLIIKLUSTEE MAA
4		16975	-	-	-	HL 100%	M 100%	-	-	-	
		22693	600					1200		6	

TELLIJA	RAPLA VALLAVALITSUS		
ASUKOHT	SÕERUMAA, SULUPERE KÜLA, RAPLA VALD		
OBJEKT	SÕERUMAA KINNISTU DETAILPLANEERING		
JOONIS	DP 3	PÕHIJONIS	M 1/1000
KOOSTAJA	ARH. REIN AILT	reg nr 11742101	TEL.56159652