



SAULA DETAILPLANEERINGU ASUKOHA SKEEM

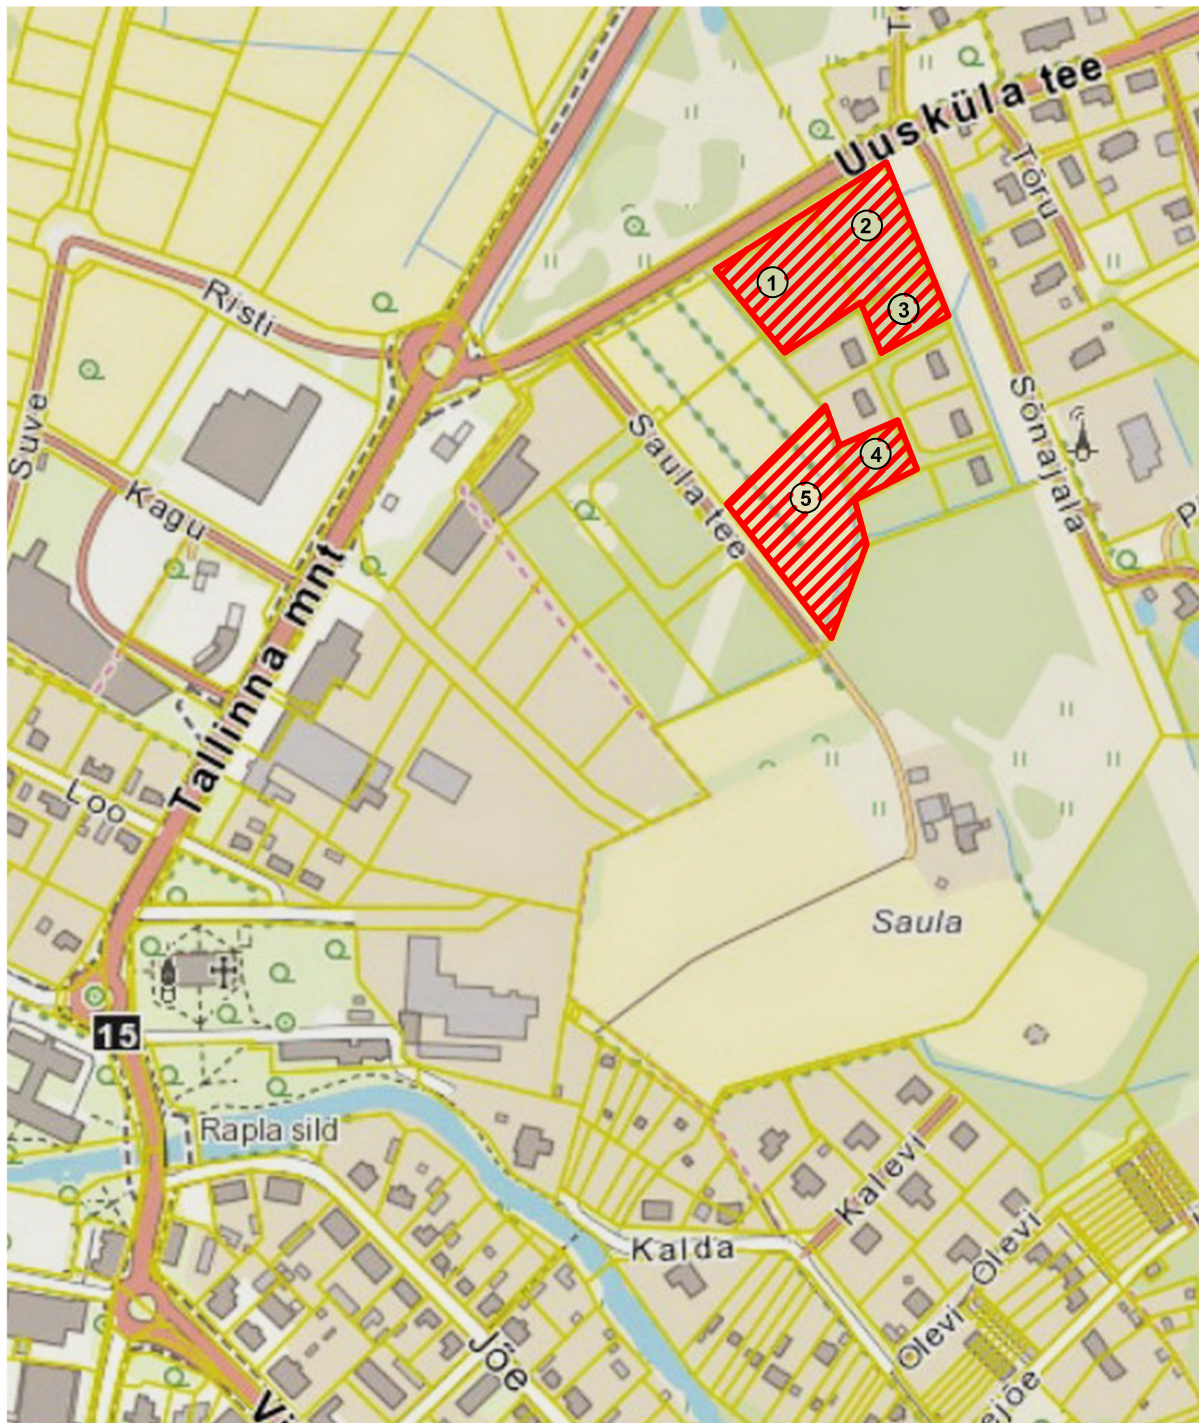

- ① Uusküla tee 2 (66904:001:0257) Rapla vald, Uusküla, Ärimaa 100%, 5011 m²
- ② Sõnajala tee 2 (66904:001:0258) Rapla vald, Uusküla, Ärimaa 100%, 3893 m²
- ③ Kasetuka tn 2 (66904:001:0259) Uusküla, Rapla vald, Elamumaa 100%, 1935 m²
- ④ Kasetuka tn 8 (66904:001:0262) Uusküla, Rapla vald, Elamumaa 100%, 1598 m²
- ⑤ Saula tee 7 (66904:001:0256) Uusküla, Rapla vald, Ärimaa 100 %, 7084 m²

 Reg.nr. 12783480 Väsa 33-16, Rapla Tel. 518 8987 merenoehitus@gmail.com		Planeering		Töö nr
		SAULA DETAILPLANEERING Koguduse ja Saula detailplaneeringu osallne muutmiseks		DP21001
Projekti juht	Taavi Tuisk	Asukoht:		PLAN ID
Vastutav spetsialist	Piret Kivi	Rapla vald, Uusküla		ID 99914
Huvitatud isik:		Joonis:		Staadlum
3D Infra OÜ, +3725032521		SAULA - DET.PLAN-ga KÄSITLETAVAD ALAD		DP
Menetleja: Rapla Vallavalitsus, registrikood: 77000312		Koopäev		Joonise nr
Viljandi mnt 17, Rapla 79511, e-mail: rapla@rapl.ee, tf: 4890510		Jaauanar 2023		DP-01