



# SAULA DETAILPLANEERINGU ASUKOHA SKEEM

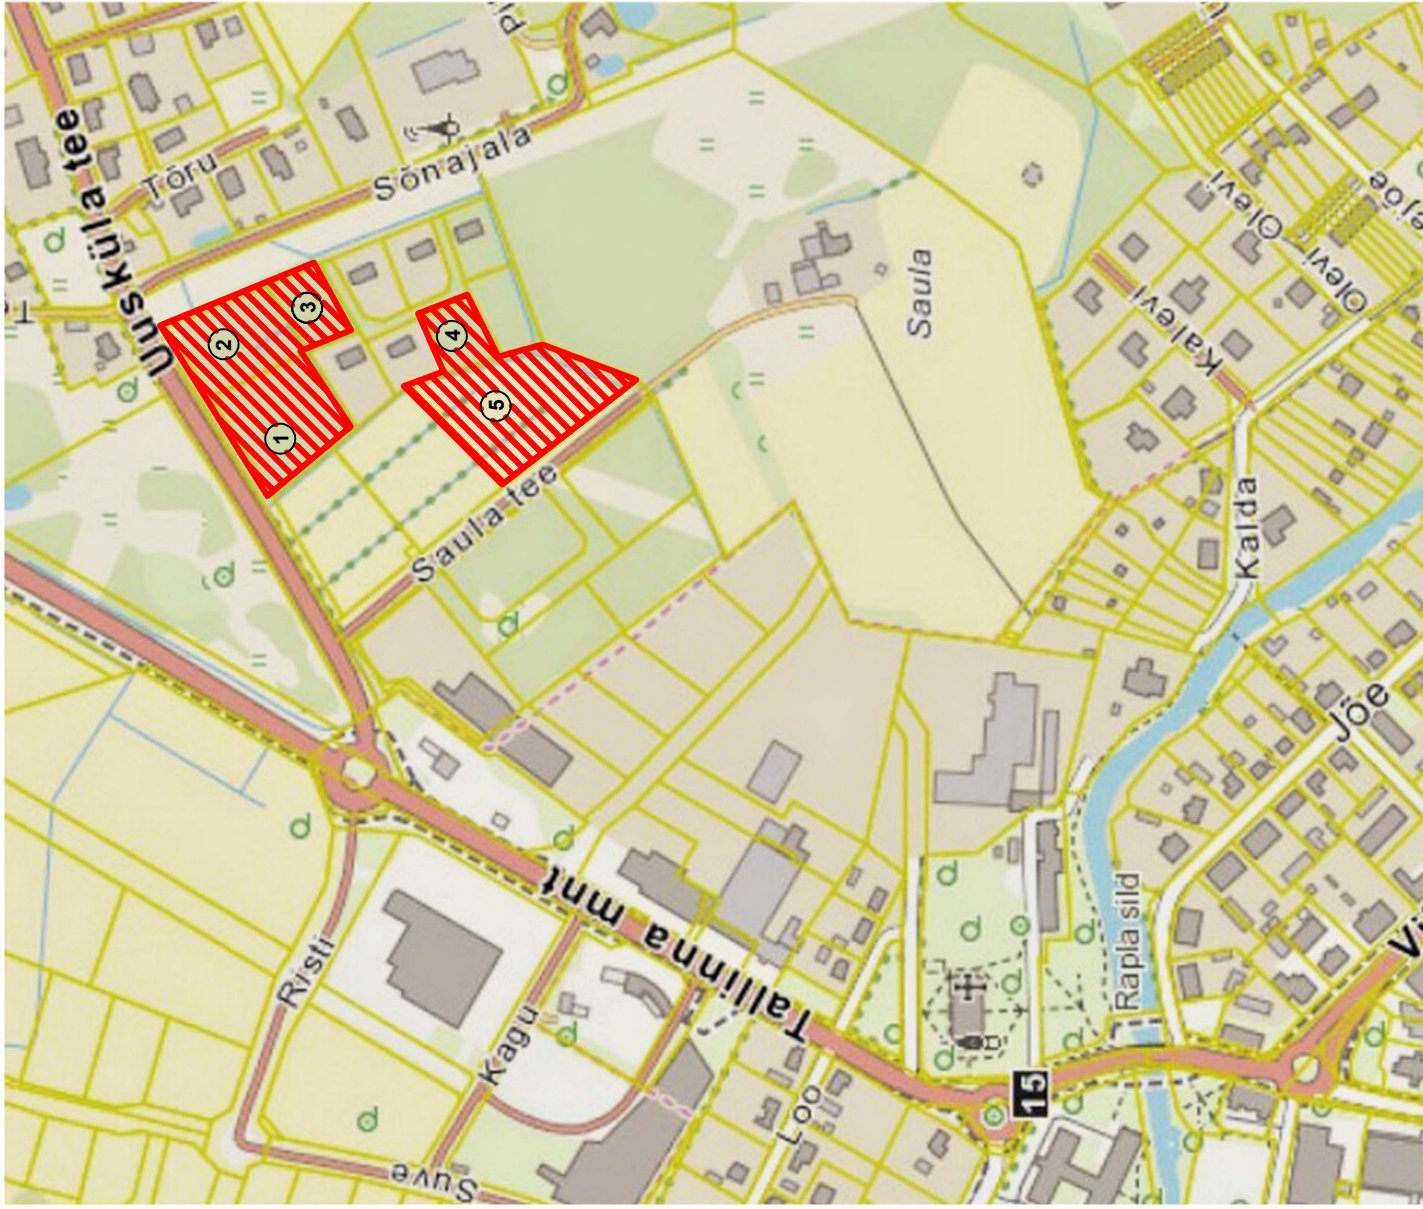

- ① Usküllila tee 2 (66904:001:0257) Rapla vald, Usküllila, Ärimaa 100%, 5011 m<sup>2</sup>
- ② Sõnajala tee 2 (66904:001:0258) Rapla vald, Usküllila, Ärimaa 100%, 3893 m<sup>2</sup>
- ③ Kasetuka tn 2 (66904:001:0259) Usküllila, Rapla vald, Elamumaa 100%, 1935 m<sup>2</sup>
- ④ Kasetuka tn 8 (66904:001:0262) Usküllila, Rapla vald, Elamumaa 100%, 1598 m<sup>2</sup>
- ⑤ Saula tee 7 (66904:001:0256) Usküllila, Rapla vald, Ärimaa 100 %, 7084 m<sup>2</sup>

	Tel. 518 8987 MTR EEP004179 Reg.nr. 12783480 Väsa tn 33-16, Rapla merenoehitus@gmail.com		Planeering <b>SAULA DETAILPLANEERING</b> Koguduse ja Saula detailplaneeringu osaline muutmiseks		Töö nr DP21001
	Projektijunt	Taavi Tuisk	Asukoht:	Rapla vald, Usküllila	PLAN ID ID 99914
Vastutav spetsialist	Piret Kivi	Joonis:	ASUKOHA SKEEM	Staadium DP	Joonise nr DP-01
Huvitatud isik: 3D Infra OÜ, +3725032521	Menetleja: Tallinna mnt 14, Rapla 795 13, e-mail: rapla@rapla.ee, tr: 4890510	SAULA - DET.PLAN-ga KÄSITLETAVAD ALAD		Mootkava	
			Rapla Vallavälitsus, registrikood: 77000312	Kuupäev	August 2023