


Vaade põhjast

Vaade läänest

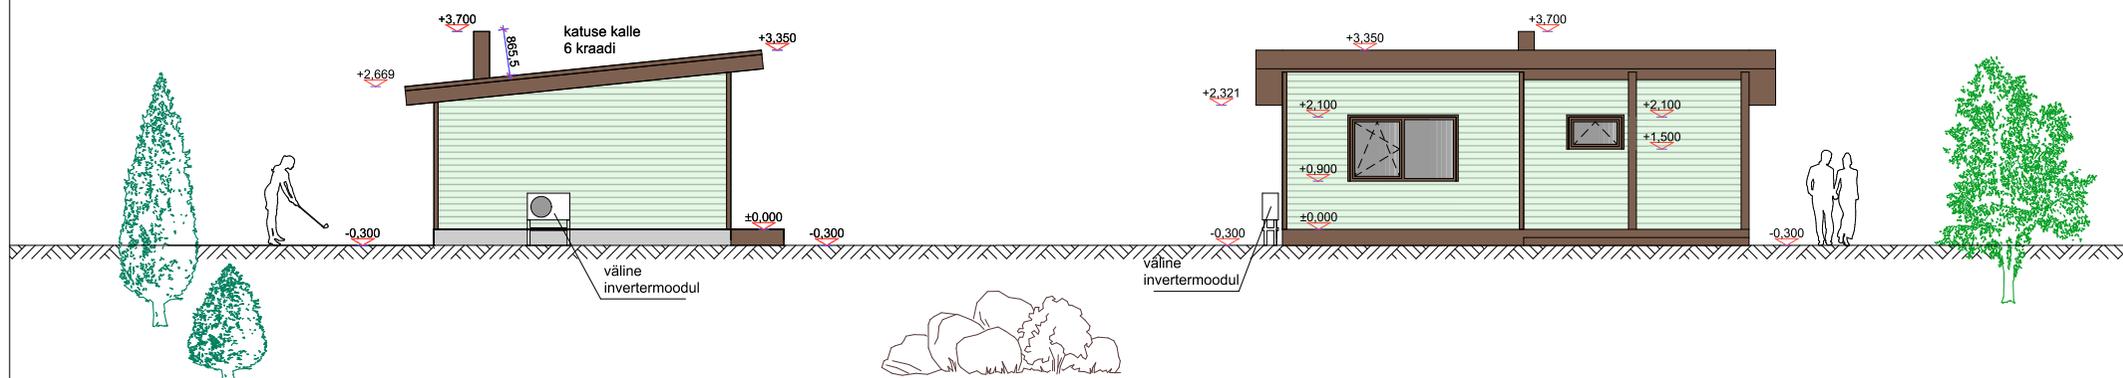

Välisviimistlus:

sokkel  
seinad  
katus  
aknaraamid  
välisukseid  
tuulekastid  
postid, piirdeliistud  
korsten  
terrass

krohv, toon - helehall RAL 7035  
voodrilaud, toon - heleroheline RAL 6019  
katuseplekk tumepruuni värvi  
plastik, toon - tumepruun RAL 8011  
plastik, toon - tumepruun RAL 8011  
puit, toon - tumepruun RAL 8011  
puit, toon - tumepruun RAL 8011  
metall  
immutatud puit, toon - tumepruun RAL 8011

12.09.2023	Uus abihoone		AR-3
Eelprojekt	Vaade põhjast, vaade läänest		M 1:100
Address	Raplamaa, Rapla vald, Mahlamäe küla, Niinemäe tee 5		
	Tellija	Riho Rahe	
	Tellija	Marika Rahe	
	Arhitekt	Jelena Truusa	