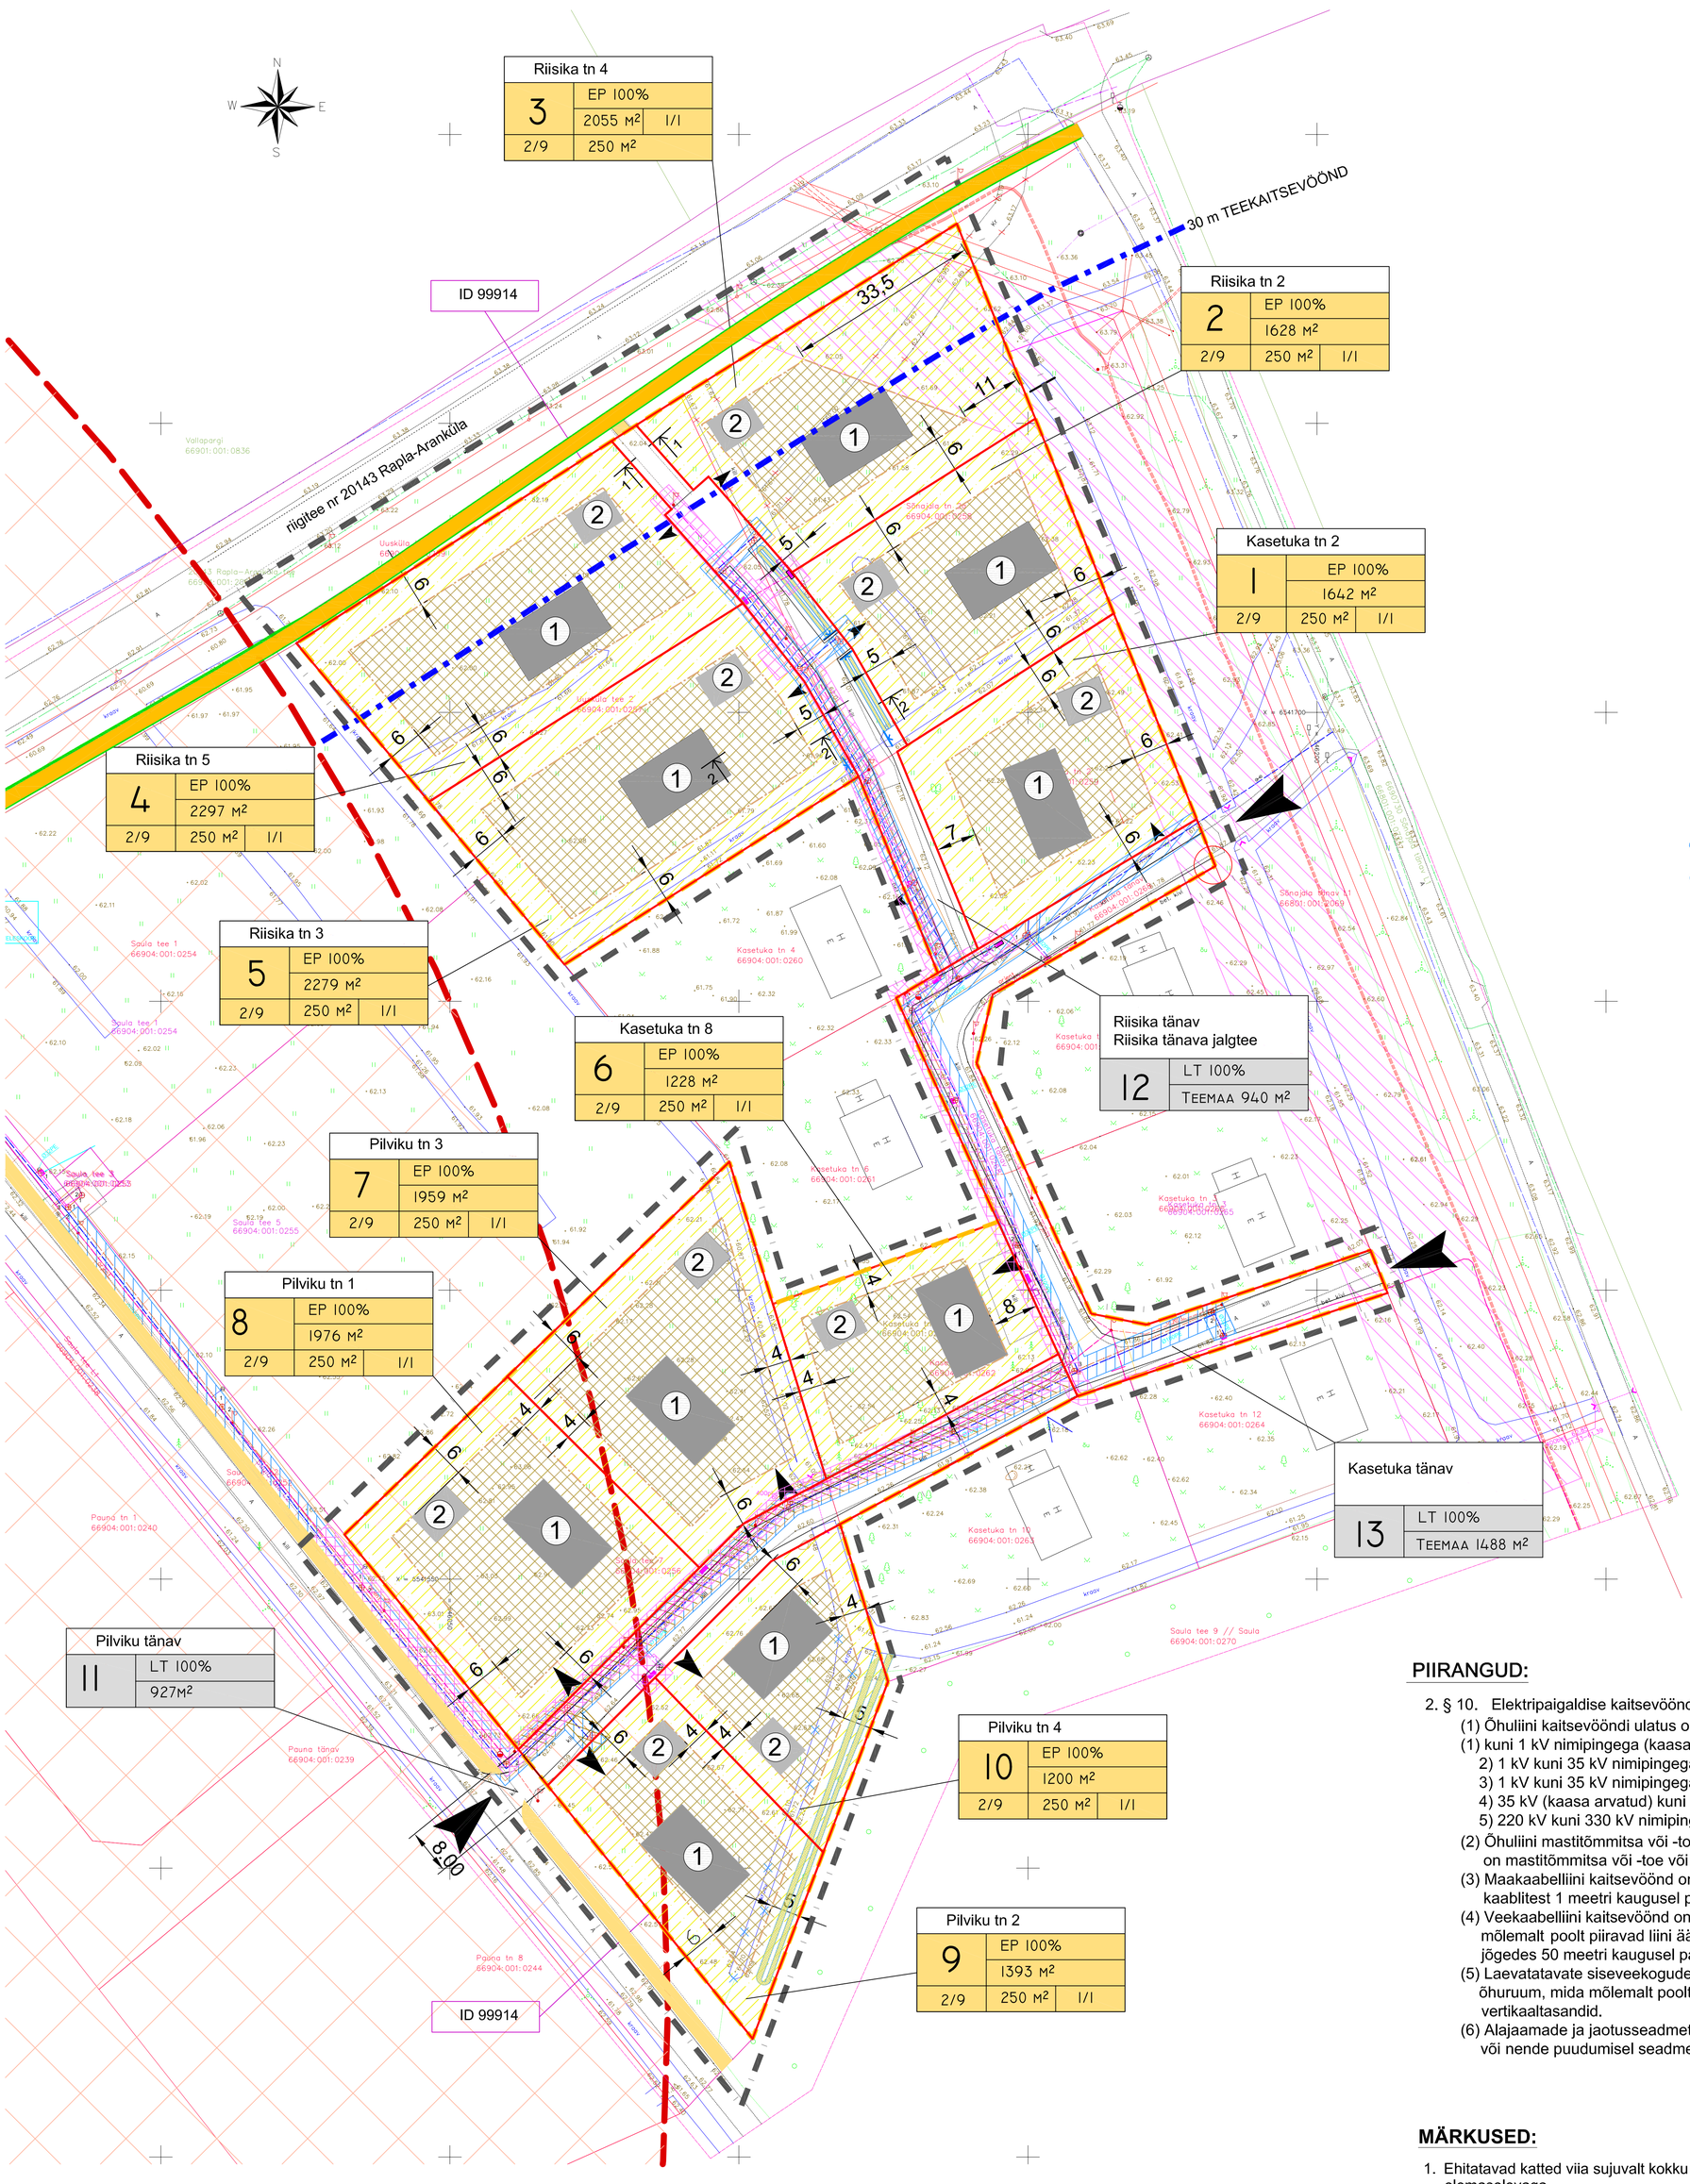

LEPPEMÄRGID - planeeringuga kavandatavad

- ID 99914 — PLANEERINGU ID KOOD
- SAULA PLANEERIN GU G A KÄSITLETAVA D ALA D ja DP-lähiala (Planeeringuala koos Kasetuka tänavaga 21005 ha)
- PLANEERITAVAD KINNISTUTE PIIRID EE - PEREELAMU MAA
- PLANEERITUD HOONESTUSALA
- PLANEERITUD TEED (Riisika tänav, Riisika kergliiklustee ja Pilviku tänav)
- ARENDAJA POOLT VÄLJAEHITATAV ARANKÜLA kergliiklusteed JA PILVIKU tänava kergliikusteed ühendav teelõik
- JUURDEPÄÄS PLANEERINGUALADELE
- JUURDEPÄÄS PLANEERITUD ÜKSIKELAMU KRUNDILE
- PERSPEKTIIVNE RAPLA-ARANKÜLA maantee ja SAULA tee äärde rajatav kergliiklustee (tulenev Koguduse-Saula detailplaneeringust)
- 1 — PLANEERITUD KRUNDI HOONESTUSALAL PAIKNEVA ÜKSIKELAMU VÕIMALIK ASUKOHT, KATUSEHARI on RISTI VÕI PARALLEELNE TÄNAVAGA (ASUKOHT ON ILLUSTRATIIVSE TÄHENDUSEGA)
- 2 — PLANEERITUD KRUNDI HOONESTUSALALE KAVANDATAVA ABIHOONE VÕIMALIK ASUKOHT (ASUKOHT ON ILLUSTRATIIVSE TÄHENDUSEGA)
- 1 1 — TEE MAA-ALA LÕIKE ASUKOHT
- KAVANDATUD ÜHISVEEVARUSTUSE TORUSTIK
- KRUNDI TARBEKS KAVANDATUD VEEVARUSTUSE LIITUMISPUNKT
- KAVANDATUD ÜHISKANALISATSIOONITORUSTIK
- KRUNDI TARBEKS KAVANDATUD LIITUMISPUNKT/KANALISATSIOONIKAEV
- KAVANDATAV ELEKTRI MAAKAABEL
- LK — KAVANDATAV ELEKTRILIITUMISKILP KINNISTUTELE
- KRAAVI TRUUP
- OLEMASOLEV LIKVIDEERITAV KRAAV
- PLANEERITUD KRAAV
- PLANEERITUD TÄNAVAVALGUSTUS
- KAVANDATAVA ÜHISVEETORUSTIKU KAITSEVÖÖND 2M
- KAVANDATAVA ÜHISKANALISATSIOONI KAITSEVÖÖND 2M
- KAVANDATAVA ELEKTRI MAAKAABLI KAITSEVÖÖND 2M
- TEE NÄHTAVUSKOLMNURGAD

LEPPEMÄRGID - olemasolevad objektid:

- OLEMASOLEVAD KINNISTUPIIRID
- OLEMASOLEVAD NAABERKINNISTUTE PIIRID
- OLEMASOLEVAD TEED
- OLEMASOLEV TEEKAITSEVÖÖND 30m
- OLEMASOLEV ELEKTRI MAAKAABEL
- OLEMASOLEV ÜHISKANALISATSIOON
- LK — OLEMASOLEV KINNISTU ELEKTRI LIITUMISKILP
- OLEMASOLEV HALJASTUS
- OLEMASOLEV TULETÕRJEVEEVÕTU HÜDRANTKAEV
- OLEMASOLEVAD ELEKTRI ÕHUKAABLITE PIIRANGUVÖÖND

C-kategooria OHTLIKU ETTEVÕTTE OHUALA HEPA OÜ Rapla tankla II (raadius 400m)

PIIRANGUD:

2. § 10. Elektripaigaldise kaitsevööndi ulatus
(1) Õhuliini kaitsevööndi ulatus on mõlemal pool liini telge:
(1) kuni 1 kV nimipingega (kaasa arvatud) liinide korral 2 meetrit;
2) 1 kV kuni 35 kV nimipingega liinidel õhukaabli kasutamise korral 3 meetrit;
3) 1 kV kuni 35 kV nimipingega liinide korral 10 meetrit;
4) 35 kV (kaasa arvatud) kuni 110 kV nimipingega liinide korral 25 meetrit;
5) 220 kV kuni 330 kV nimipingega liinide korral 40 meetrit.
(2) Õhuliini mastitõmmitsa või -toe või maandusjuhi, mis ulatub väljapoole õhuliini kaitsevööndit, puhul on mastitõmmitsa või -toe või maandusjuhi kaitsevöönd 1 meeter selle projektsioonist.
(3) Maakaabelliini kaitsevöönd on piki kaablit kulgev ala, mida mõlemalt poolt piiravad liini äärmistest kaablitest 1 meetri kaugusel paiknevad mõttelised vertikaaltasandid.
(4) Veekaabelliini kaitsevöönd on piki kaablit kulgev veepinnast põhjani ulatuv veeruum, mida mõlemalt poolt piiravad liini äärmistest kaablitest meres ja järvedes 100 meetri kaugusel ning jõgedes 50 meetri kaugusel paiknevad mõttelised vertikaaltasandid.
(5) Laevatatavate siseveekogude veepinna kohal asuva õhuliini kaitsevöönd on piki liini kulgev õhuruum, mida mõlemalt poolt liini teljest 100 meetri kaugusel paiknevad mõttelised vertikaaltasandid.
(6) Alajaamade ja jaotusseadmete ümber ulatub kaitsevöönd 2 meetri kaugusele piirdeaiast, seinast või nende puudumisel seadmest.

MÄRKUSED:

1. Ehitatavad katted viia sujuvalt kokku olemasolevaga.
2. Projekteeritud katenditega külgnevatel aladel taastada haljastus ja viia see sujuvalt kokku olemasoleva haljastusega.
3. Plaanil kujutatud tingmärgid viitavad objekti asukohale, kuid mitte nende tegelikele suurustele looduses.
4. Kui ehitustööde käigus rikutakse suuremat ala kui joonisel näidatud tuleb see nõuetekohaselt taastada.

MÄRKUS:
1. SAULA DETAILPLANEERINGU TEHNOVÕRKUDE JOONIS ON TEOSTATUD GEOALUS OÜ (reg.kood: 16552517, EEG000533 - geoloogilised ja geodeetilised uurimistööd; aadress: Mündi 16, Pärnu linn, Pärnumaa) POOLT 24.08.2023 ESITATUD GEODEETILISELE MAA-ALA PLAANILE; töö nr: töö nr: 23-G282

MERENO Ehitus OÜ — Reg.nr.: 12783480, Võsa 33-16, Rapla, Tel. 518 8987, merenoehitus@gmail.com	Planeering: SAULA DETAILPLANEERING, Koguduse ja Saula detailplaneeringu osaline muutmiseks	Töö nr: DP21001	PLAN ID: ID 99914
Projektijuht: Taavi Tulsk	Asukoht: Rapla vald, Uuskülla	Staadium: DP	Joonise nr: DP-05
Vastutav spetsialist: Piret Kivi	Joonis: TEHNOVÕRGUD	Mõõtkava: 1:500	
Hvittatud failc: 3D Infra OÜ, +3725032521	Menetleja: Rapla Vallavalitsus, registrikood: 77000312, Väljendi mnt 17, Rapla 79513, e-mail: rapla@rapla.ee, tel: 4890510	Kuupäev: Oktoober 2023	