


**OLEMASOLEVATE KATASTRÜKSUSTE ANDMED**

Nurme KATASTRÜKSUSE NIMI  
66903:002:0952 KATASTRÜKSUSE TUNNUS  
M 100% KATASTRÜKSUSE SIHTOTSTARVE

M - MAATULUNDUSMAA  
T - TOOTISMAA  
L - TRANSPORDIMAA

x = 6551100  
y = 545600

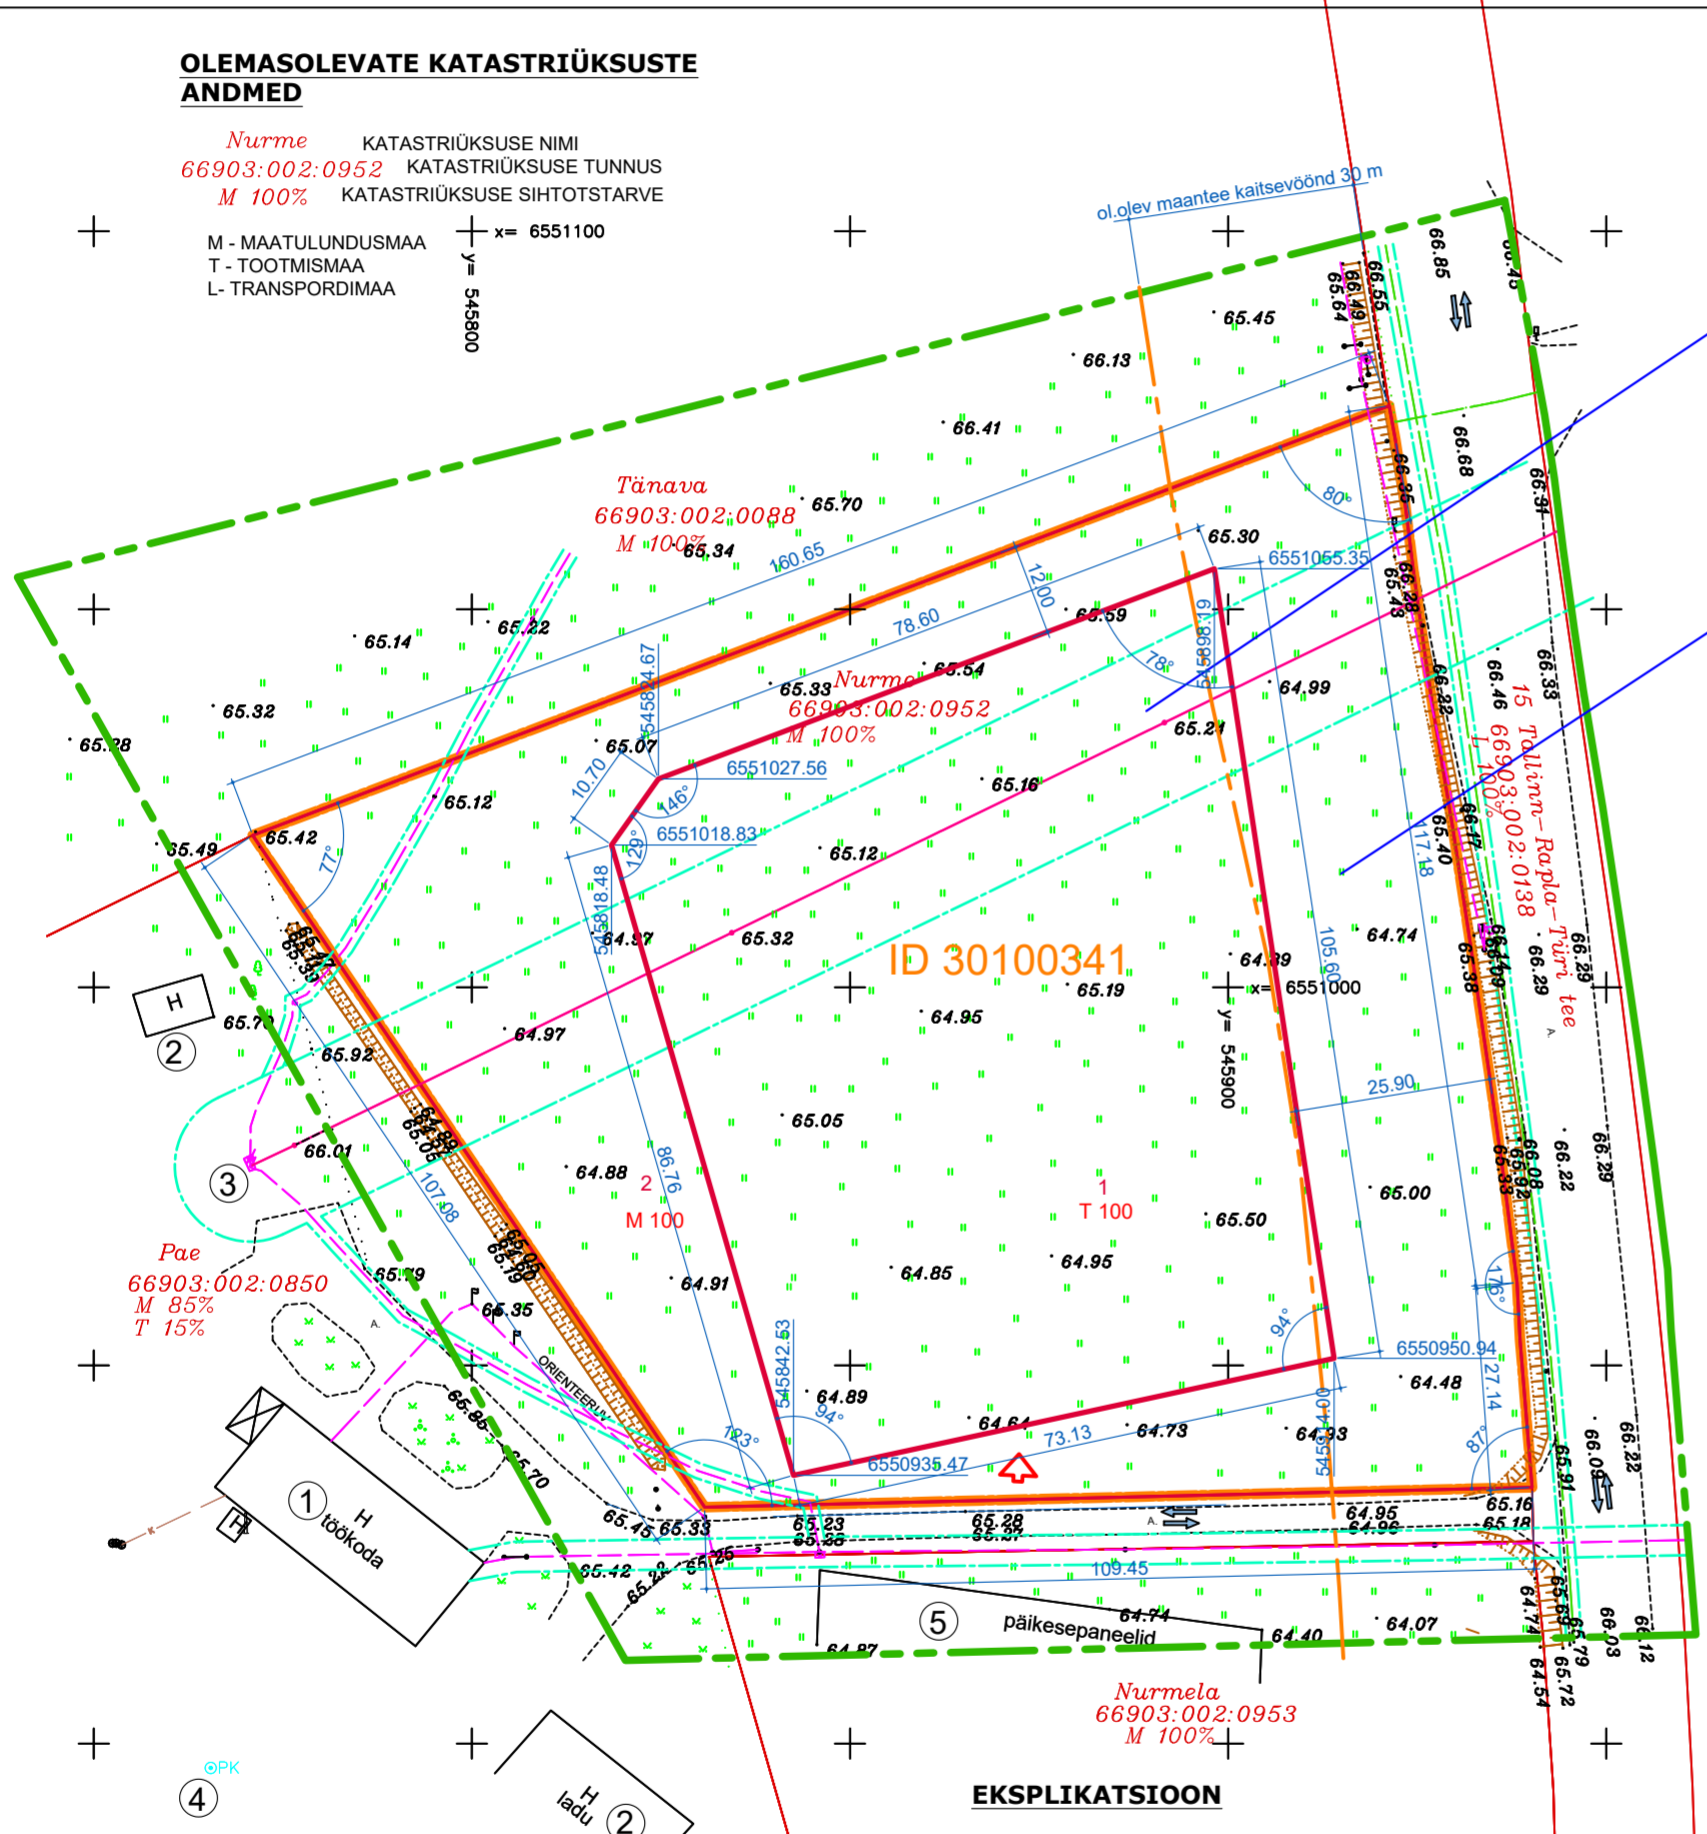

1	NURME	KRUNDI NIMI, ADDRESS VÕI NUMBER
	TT 100%	SIHTOTSTARVE VASTAVALT
	7850 m²	DET.PLANEERINGULE
		KRUNDI PINDALA
		OBJEKTI ID, POS NR

2	NURMENUKU	KRUNDI NIMI, ADDRESS VÕI NUMBER
	ML 100%	SIHTOTSTARVE VASTAVALT
	8506 m²	DET.PLANEERINGULE
		KRUNDI PINDALA
		OBJEKTI ID, POS NR

**PLANEERITUD KRUNTIDE KASUTAMISE SIHTOTSTARBED**

TT - TOOTISHOONE MAA - TOOTMIS- JA TÖÖSTUHOONE NING TOOTMIS- JA TÖÖSTURAJATISE MAA, VÕIMALIKU KAHLULIKU VÄLISMÕJUTA (HÄIRINGUTA) TOOTISHOONE MAA  
ML - MUU LOODUSLIK MAA - PÖLLUMAJANDUSLIKUST KASUTUSEST VÄLJAS OLEV MUU LOODUSLIK MAA

**PLANEERITUD KATASTRÜKSUSTE SIHTOTSTARBED**

T - TOOTISMAA - TOOTMISEESMÄRGIL KASUTATAV MAA  
TOOTMIS- JA TÖÖSTUSEHITISTE JA NEID EHITISI TEENINDAV MAA  
M - MAATULUNDUSMAA - PÖLLUMAJANDUSSAADUSTE TOOTMISEKS VÕI METSAKASVATUSEKS KASUTATAV MAA VÕI MAA, MILLEL ON METSA- VÕI PÖLLUMAJANDUSLIK POTENTSIAAL

Kataster		Detailplaneering	
tähis	kood	katastrüksuse sihtotstarve	krundi kasutamise sihtotstarve
T	003	Tootishoone maa	TT
M	011	Maatulundusmaa	ML

**LEPPEMÄRGID**

- PLANEERINGUS KÄSITLETAVA ALA PIIR 3 ha
- PLANEERINGUALA PIIR (PLANEERINGUALA PINDALA 16 356 m²)
- PLANEERINGUTE ANDMEKOGU ID-KOOD
- OBJEKTI (KRUNDI) ID
- PLANEERITAVA KRUNDI SIHTOTSTARVE JA OSAKAAL %
- PLANEERITAVATE KRUNTIDE PIIRID (VASTAVALT TRANSPORDIAMETI NÕUDMISTELE)
- OLEMASOLEVATE KATASTRÜKSUSTE PIIRID
- OLEMASOLEVAD TEED
- JUURDEPÄAS PLANEERINGUALALE
- OL.OLEV 10KV ELEKTRI ÕHULIIN
- OL.OLEV 10 MADALPINGE ELEKTRIKAABEL
- OLEMASOLEV SIDEKAABEL

**PIIRANGUD**

- OLEMASOLEVATE TEHNOVÕRKUDE KAITSEVÕÖNDID
- 10KV ELEKTRI ÕHULIIN 10 m LIINI TELJEST
- MADALPINGE ÕHULIIN 2 m LIINI TELJEST
- MADALPINGE MAAKAABEL 1 m KAABLI TELJEST
- SIDEKAABLI KAITSEVÕÖND 1 m KAABLI TELJEST
- OLEMASOLEV RIIGITEE 15 TALLINN - RAPLA - TÜRI KAITSEVÕÖND 30 m (MAA-AMETI ANDMETEL)

**MAA-ALA BILANSS**

Moodustatakse kinnistust: aadress, katastritunnus, pindala senine sihtotstarve	Pos. nr	Krunni aadress	Krunni suurus (m²)	Osa kaalu %	Krunni kasutamise juhtotstarve ja osakaalu % (DP liikide alusel)	Katastrüksuse sihtotstarve ja %
Rapla maakond Rapla vald Rõa küla Nurme Tunnus: 66903:002:0952 Pindala: 16 356 m² Sihtotstarve - Maatulundusmaa 100%	1	Nurme	7850	48 %	EE 100% üksik-elumumaa	T 100% tootisumaa
	2	Nurmenuku	8506	52 %	ML 100% muu looduslik maa	M 100% maatulundusmaa

**MÄRKUSED**

- ALUSPLAANINA ON KASUTATUD OÜ KT GEODEESIA (K.TABA, KUTSETUNNISTUS GEODEET V NR.163613) POOLT 2022 AASTA NOVEMBRIKUUS KOOSTATUD MAA-ALA PLAANI, TÕO NR 106/22.
- KRUNDIJAOTUSE ALUSEKS ON TRANSPORDIAMETI POOLT VÄLJASTATUD SEISUKOHAD 06.06.2023 NR 7.2/23/10760-2 JA SELLELE LISATUD KRUNDIJAOTUSSKEEM. (VT.PROJEKTI LISAMATERJALID).

**EKSPLIKATSIOON**

- OLEMASOLEV NAABERKINNISTU TOOTISHOONE
- OLEMASOLEV NAABERKINNISTU ABIHOONE
- OLEMASOLEV KÕÕNBERGI: (KOHILA) ALAJAAM
- OLEMASOLEV NAABERKINNISTU PUURKAEV
- OLEMASOLEV PÄIKESEPANEELIDE ALA

NR	ASUTUS	KUUPÄEV
1	TELA AS NR. 37476905	01.12.2021
2	OÜ ELEKTRILEVI NR. 6653820214	29.11.2021
3	ELASA	02.12.2021

PROJEKTEERIJAS 	KAAREPERE 79520 RAPLA MK. TEL. 489 4038, 50 86 948 e-mail: tonis.kurisoo@mail.ee ÄRIREGISTRI NR. 10167095 MTR NR. EP 10167095-0001 10.03.2003	OBJEKTI NIMETUS JA AADRESS <b>NURME MAAÜKSUSE (66903:002:0952) DETAILPLANEERING RÕA KÜLAS RAPLA VALLAS RAPLA MAAKONNAS</b>	DET.PLAN. KORRALDAJA RAPLA VALLAVALITSUS
JUHATAJA T. KURISOO	ARHITEKT P. KIVI	PROJEKTEERIJAS Ü. KRAIS	PLAN ID 30100341 TÖO NR. 23-01 JOONISE NR. DP-4 PR.STAAD. DP MÕÖT M 1:1000 KUUPÄEV 26.06.2024
<b>KRUNDIJAOTUSPLAAN</b>			