
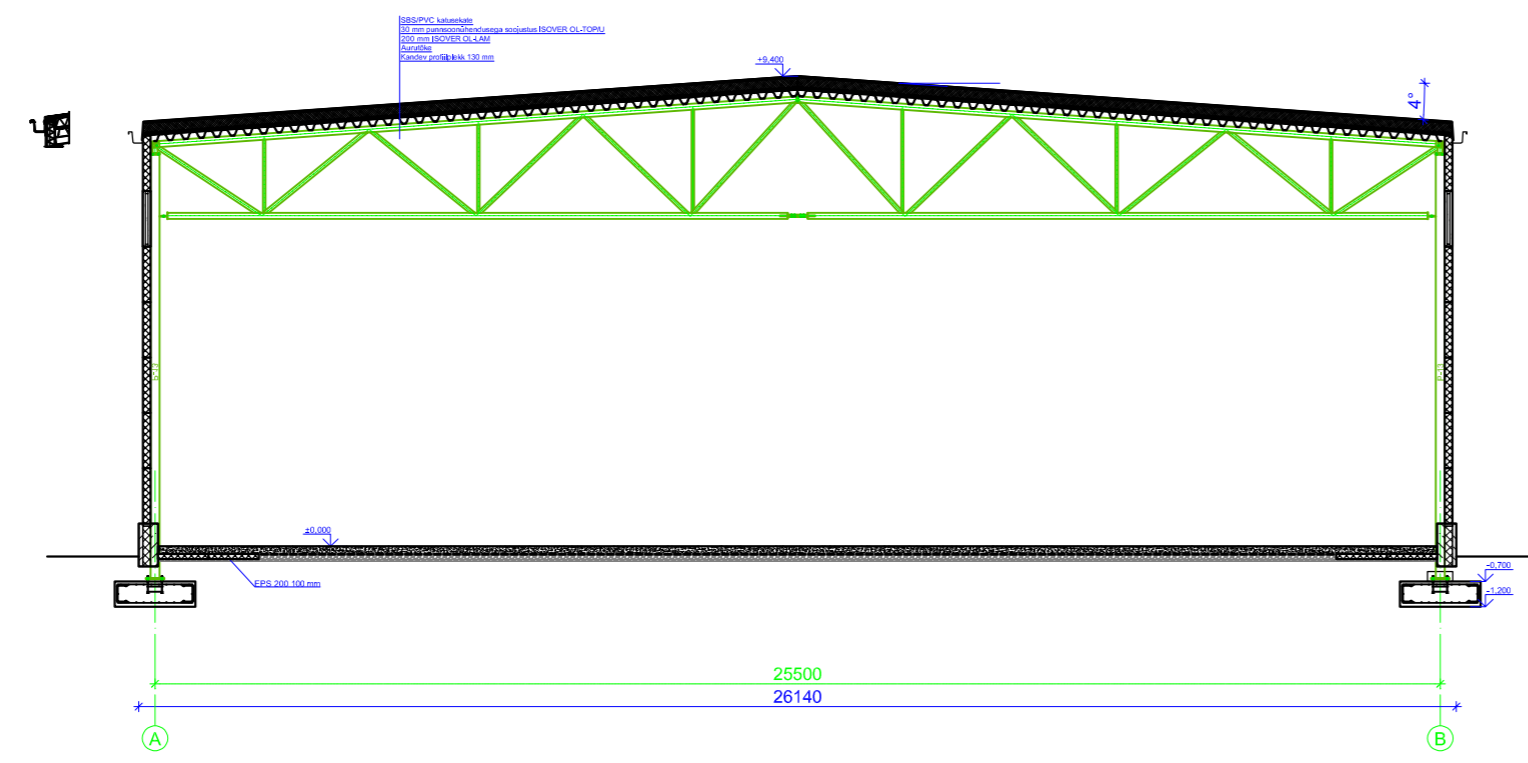


- ① Metallitöökoda (109015492)
- ② Perspektiivselt lammutatav Kaarhall-töökoda (109015494)
- ③ Tuletõrje hüdrant
- ④ Lammutatav Seadmete hoiukuur (120808452)
- ⑤ Varjualune (221458894)
- ⑥ Rekonstrueeritav ja laiendatav Tootmishoone (109015493)

- Olemasolev hoone
- Rekonstrueeritav hoone
- Laiendatav osa
- Ehitatav varjualune
- Asfaltplats 561 m²
- Mälestise kaitsevöönd
- Mälestise piir

MÄRKUSED: 1.PLAAN ON KOOSTATUD L-EST 97 KOORDINAATIDE SÜSTEEMIS
 2017.A. OKTOOBRI TEHTUD MÕTMISTE ALUSEL
 2.KINNISTUTE PIIRID ON PLAANILE KANTUD KATASTRICAARDI ALUSEL
 3.KÕRGUSED BALTI SÜSTEEMIS
 AJUTINE REEPER AJ RP1 H=61.57 - TOOTMISHOONE UKSE ALUMISE KINNITUSE PEALE (VT. PLAANI)

Tellija: osaühing FESMA ALU Lao tn 4, Alu alevik, Rapla vald, Rapla maakond, 79601 OÜ RAPLA MAAMÕÖDUBÜROO Tallinna mnt. 14, Rapla 79513 Tegevuslitsents: Nr. 613MA 09.08.2011.A. Majandustegevusteate number: EG10399204-0001	Jooniste arv 1 Joonise sisu RAPLAMAA, RAPLA VALD, ALU ALEVIK, LAO TN 4 MAA-ALA PLAAN	Joonise nr 1 Mõõtkava 1:500	OBJEKTI NIMELINE JA ADRRESS FESMA ALU OÜ VIILHALLI LAIENDAMINE JA REKONSTRUEERIMINE TOOTMISHOONEKS Rapla maakond Rapla Vald Alu alevik Lao tn 4	JOONISE NIMETUS ASENDIPLAAN	MÕÕTKAVA M 1:500 STAADIUM EP
	Mõõtis Ago Luhaorg Joonestab Ago Luhaorg Kontrollis Elmo Noorak	Kuupäev 12.12.2017.a. Töö nr. 17-0116	PROJEKTEERIMINE OÜ AGOREK MTR-EP10932302-001 Reg. nr. 10932302 Address: LÄÄNE-VIRUMAA, Tapa vald, Jäneda 73 602 Tel: 5647 7439 Email: taavi@agorek.ee	PROJEKTI VASTUTAV SPETSIALIST VELLO LUTS TÖÖ NUMBER 2024 2090	KUIPÄEV 07.05.2024 MUUDATUS JOONISE NUMBER 01

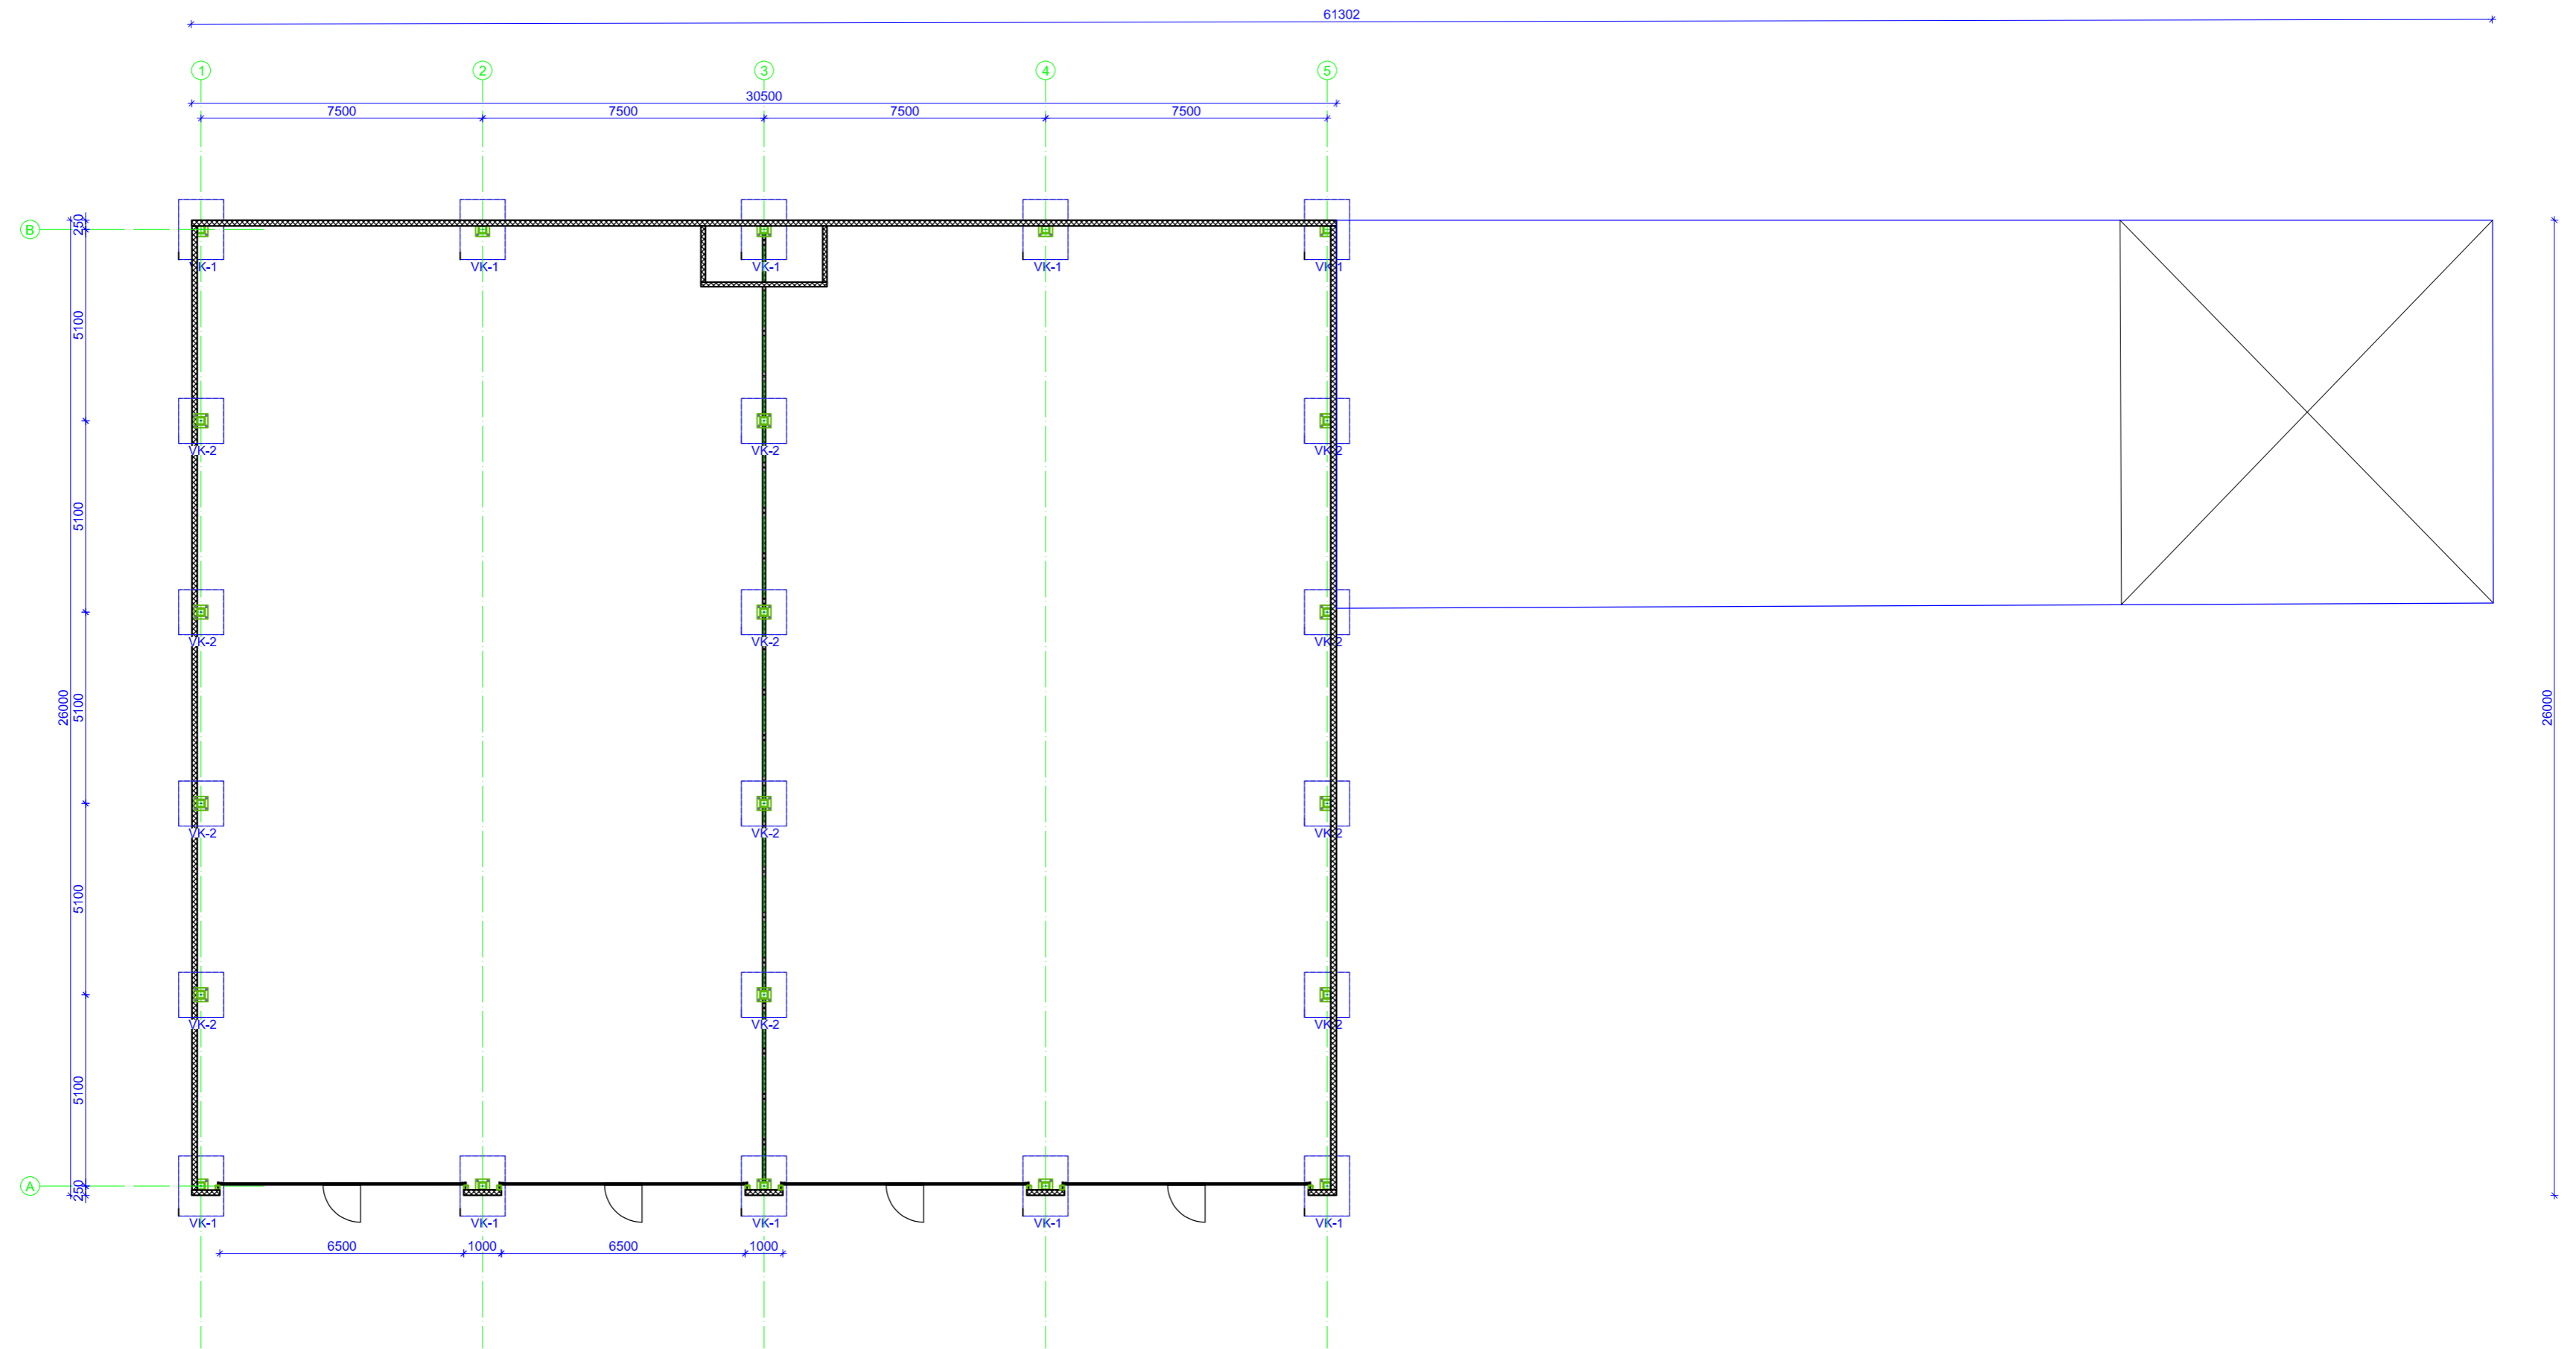

OBJEKTI NIMEL JA ADRRESS FESMA ALU OÜ VIILHALLI LAIENDAMINE JA REKONSTRUEERIMINE TOOTMISHOONEKS Rapla maakond Rapla Vald Alu alevik Lao tn 4		JOONISE NIMETUS ESKIIS		MÕÖTKAVA M 1:150
PROJEKTEERIJAL OÜ AGOREK MTR-EP10932302-001 Reg. nr. 10932302 Address: LÄÄNE-VIRUMAA, Tapa vald, Jäneda 73 602 Tel: 5647 7439 Email: taavi@agorek.ee		PROJEKT TAAVI LEOLA	KLUPAEV 07.05.2024	STAADIUM EP
VASTUTAV SPETSIALIST VELLO LUTS		TOO NUMBER 2024 2090	OSA	JOONISE NUMBER 02