

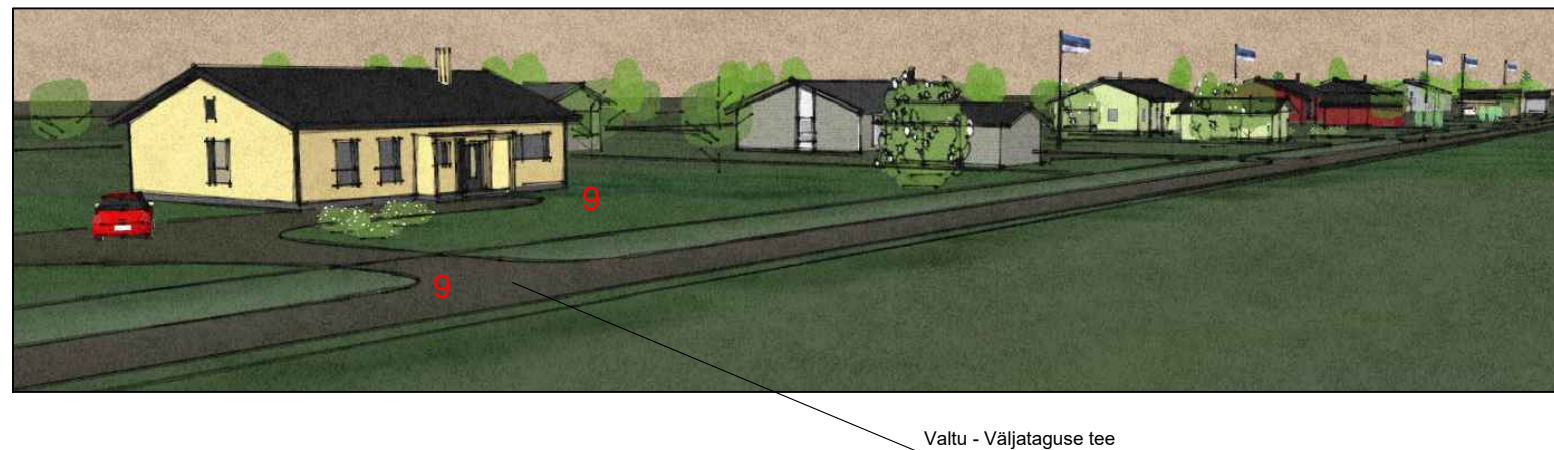


**VAADE LINNULENNULT PLANEERINGUALALE**

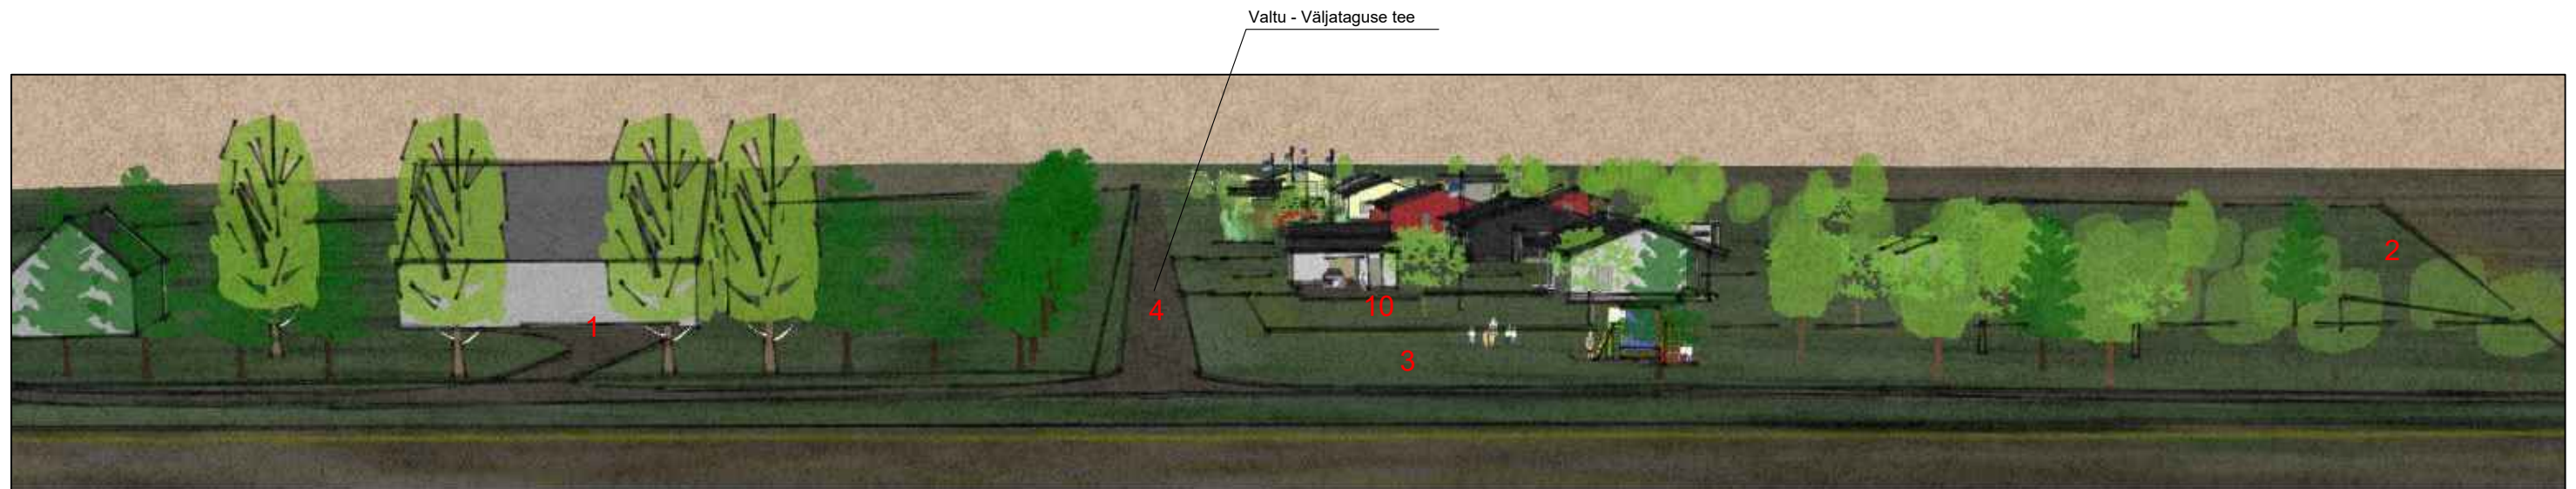


**VAADE LINNULENNULT PLANEERINGUALALE.  
PLANEERITUD KRUNDIJAOTUS**

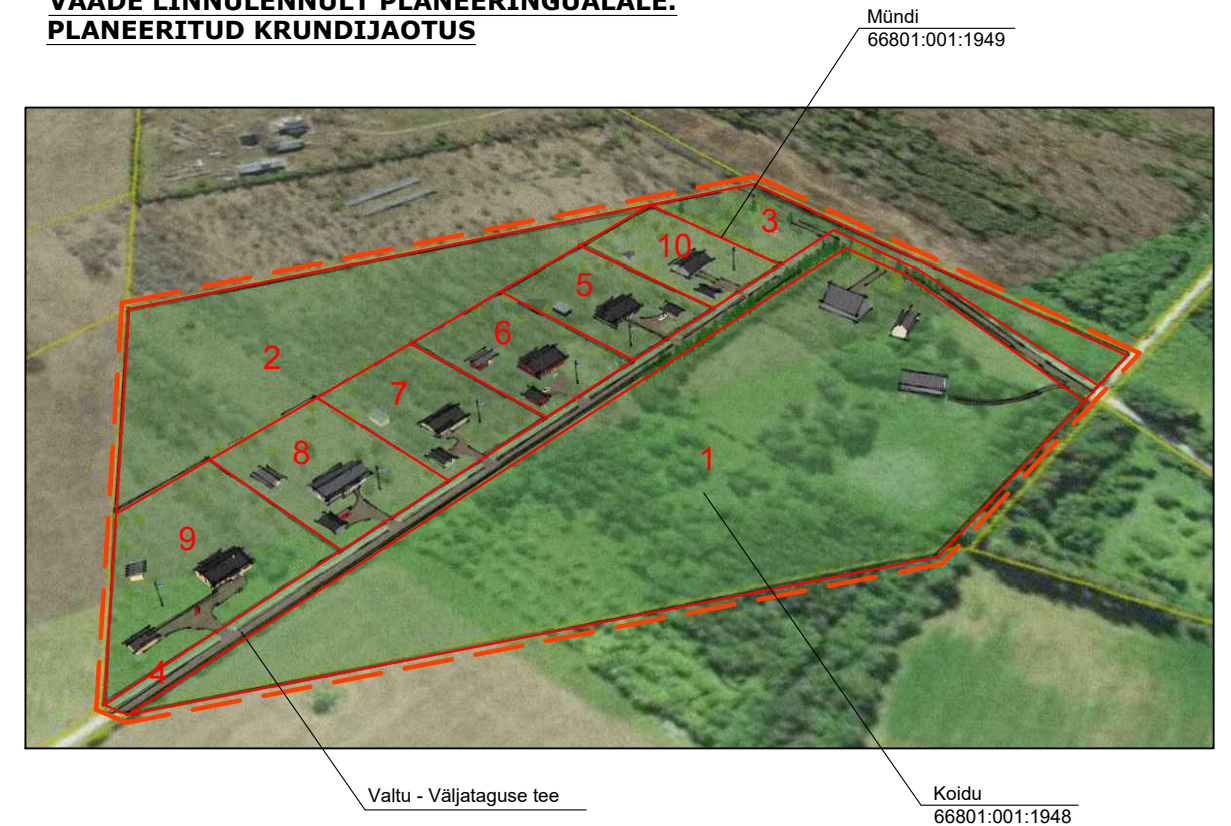

**MÄRKUSED**

1. JOONISEL ON KASUTATUD VÄLJAVÕTTEID MAA-AMETI KAARDIRAKENDUSEST.

PROJEKTEERIJAL  OÜ VALTU PROJEKT		KAEREPERE 79520 RAPLA MK. TEL. 489 4038, 50 86 948 e-mail: tonis.kurisoo@mail.ee ÄRIREGISTRI NR. 10167095 MTR NR. EP 10167095-0001 10.03.2003	OBJEKTI NIMETUS JA AADRESS KOIDU (66801:001:1948) JA MÜNDI (66801:001:1949) MAAÜKSUSTE DETAILPLANEERING VALTU KÜLAS RAPLA VALLAS RAPLA MAAKONNAS	DET.PLAN. KORRALDAJA RAPLA VALLAVALITSUS PLAN ID 30103162 TÖÖ NR. 23-08
JUHATAJAL ARHITEKTL PROJEKTEERIJAL	T. KURISOO P. KIVI Ü. KRAIS	JOONISE NIMEL <b>ILLUSTRATIIVNE                  JOONIS</b>	JOONISE NR. <b>DP-6</b>	PR.STAAD. <b>DP</b>
			MÕÖTL KUUPÄEVL 27.06.2024	