



**RABA KINNISTU TEHNILISED NÄITAJAD:**

KATASTRINUMBER	66801:001:1288
KRUNDI PINDALA	7030 m <sup>2</sup>
EHITISTE ALUNE PIND	332,4 m <sup>2</sup>
KRUNDI TÄISEHITUS %	5,0%

- ② ABIHOONE ehitisealune pindala 268,4 m<sup>2</sup>  
ABIHOONE suletud bruto 260 m<sup>2</sup>
  - ③ RAJATIS: VALIKÖÖK ehitisealune pindala 64 m<sup>2</sup>
- Kokku ehitisealune pindala: 332,4 m<sup>2</sup>**


**PEETRI KINNISTU TEHNILISED NÄITAJAD:**

KATASTRINUMBER	66801:001:1625
KRUNDI PINDALA	6487 m <sup>2</sup>
EHITISTE ALUNE PIND	455,0 m <sup>2</sup>
KRUNDI TÄISEHITUS %	7,0%

- ① ELAMU ehitisealune pindala 455 m<sup>2</sup>  
ELAMU sul. bruto 310 M<sup>2</sup>

Arhitekt	Evelin Paimets	Objekt	Abihoone	
ARHDETAIL OÜ projekteerimine EEP003637		Harjumaa Tallinn 11615 Tiiru tn 7-2 tel. 53426292	Objekti aadress	Raba, Mahlamäe küla, Rapla vald Raplamaa
Kuupäev	Stadium	Töö nr.	Joonise nr.	Joonise nimetus
11.10.2024	EP	10422	AS-4-02	_ASENDIPLAAN
				Mõõtkava
				1:500


ABIHOONE ehitisealune pindala 268,4 m<sup>2</sup>  
 ABIHOONE suletud bruto 262,4 m<sup>2</sup>  
 ABIHOONE suletud neto 217,3 m<sup>2</sup>

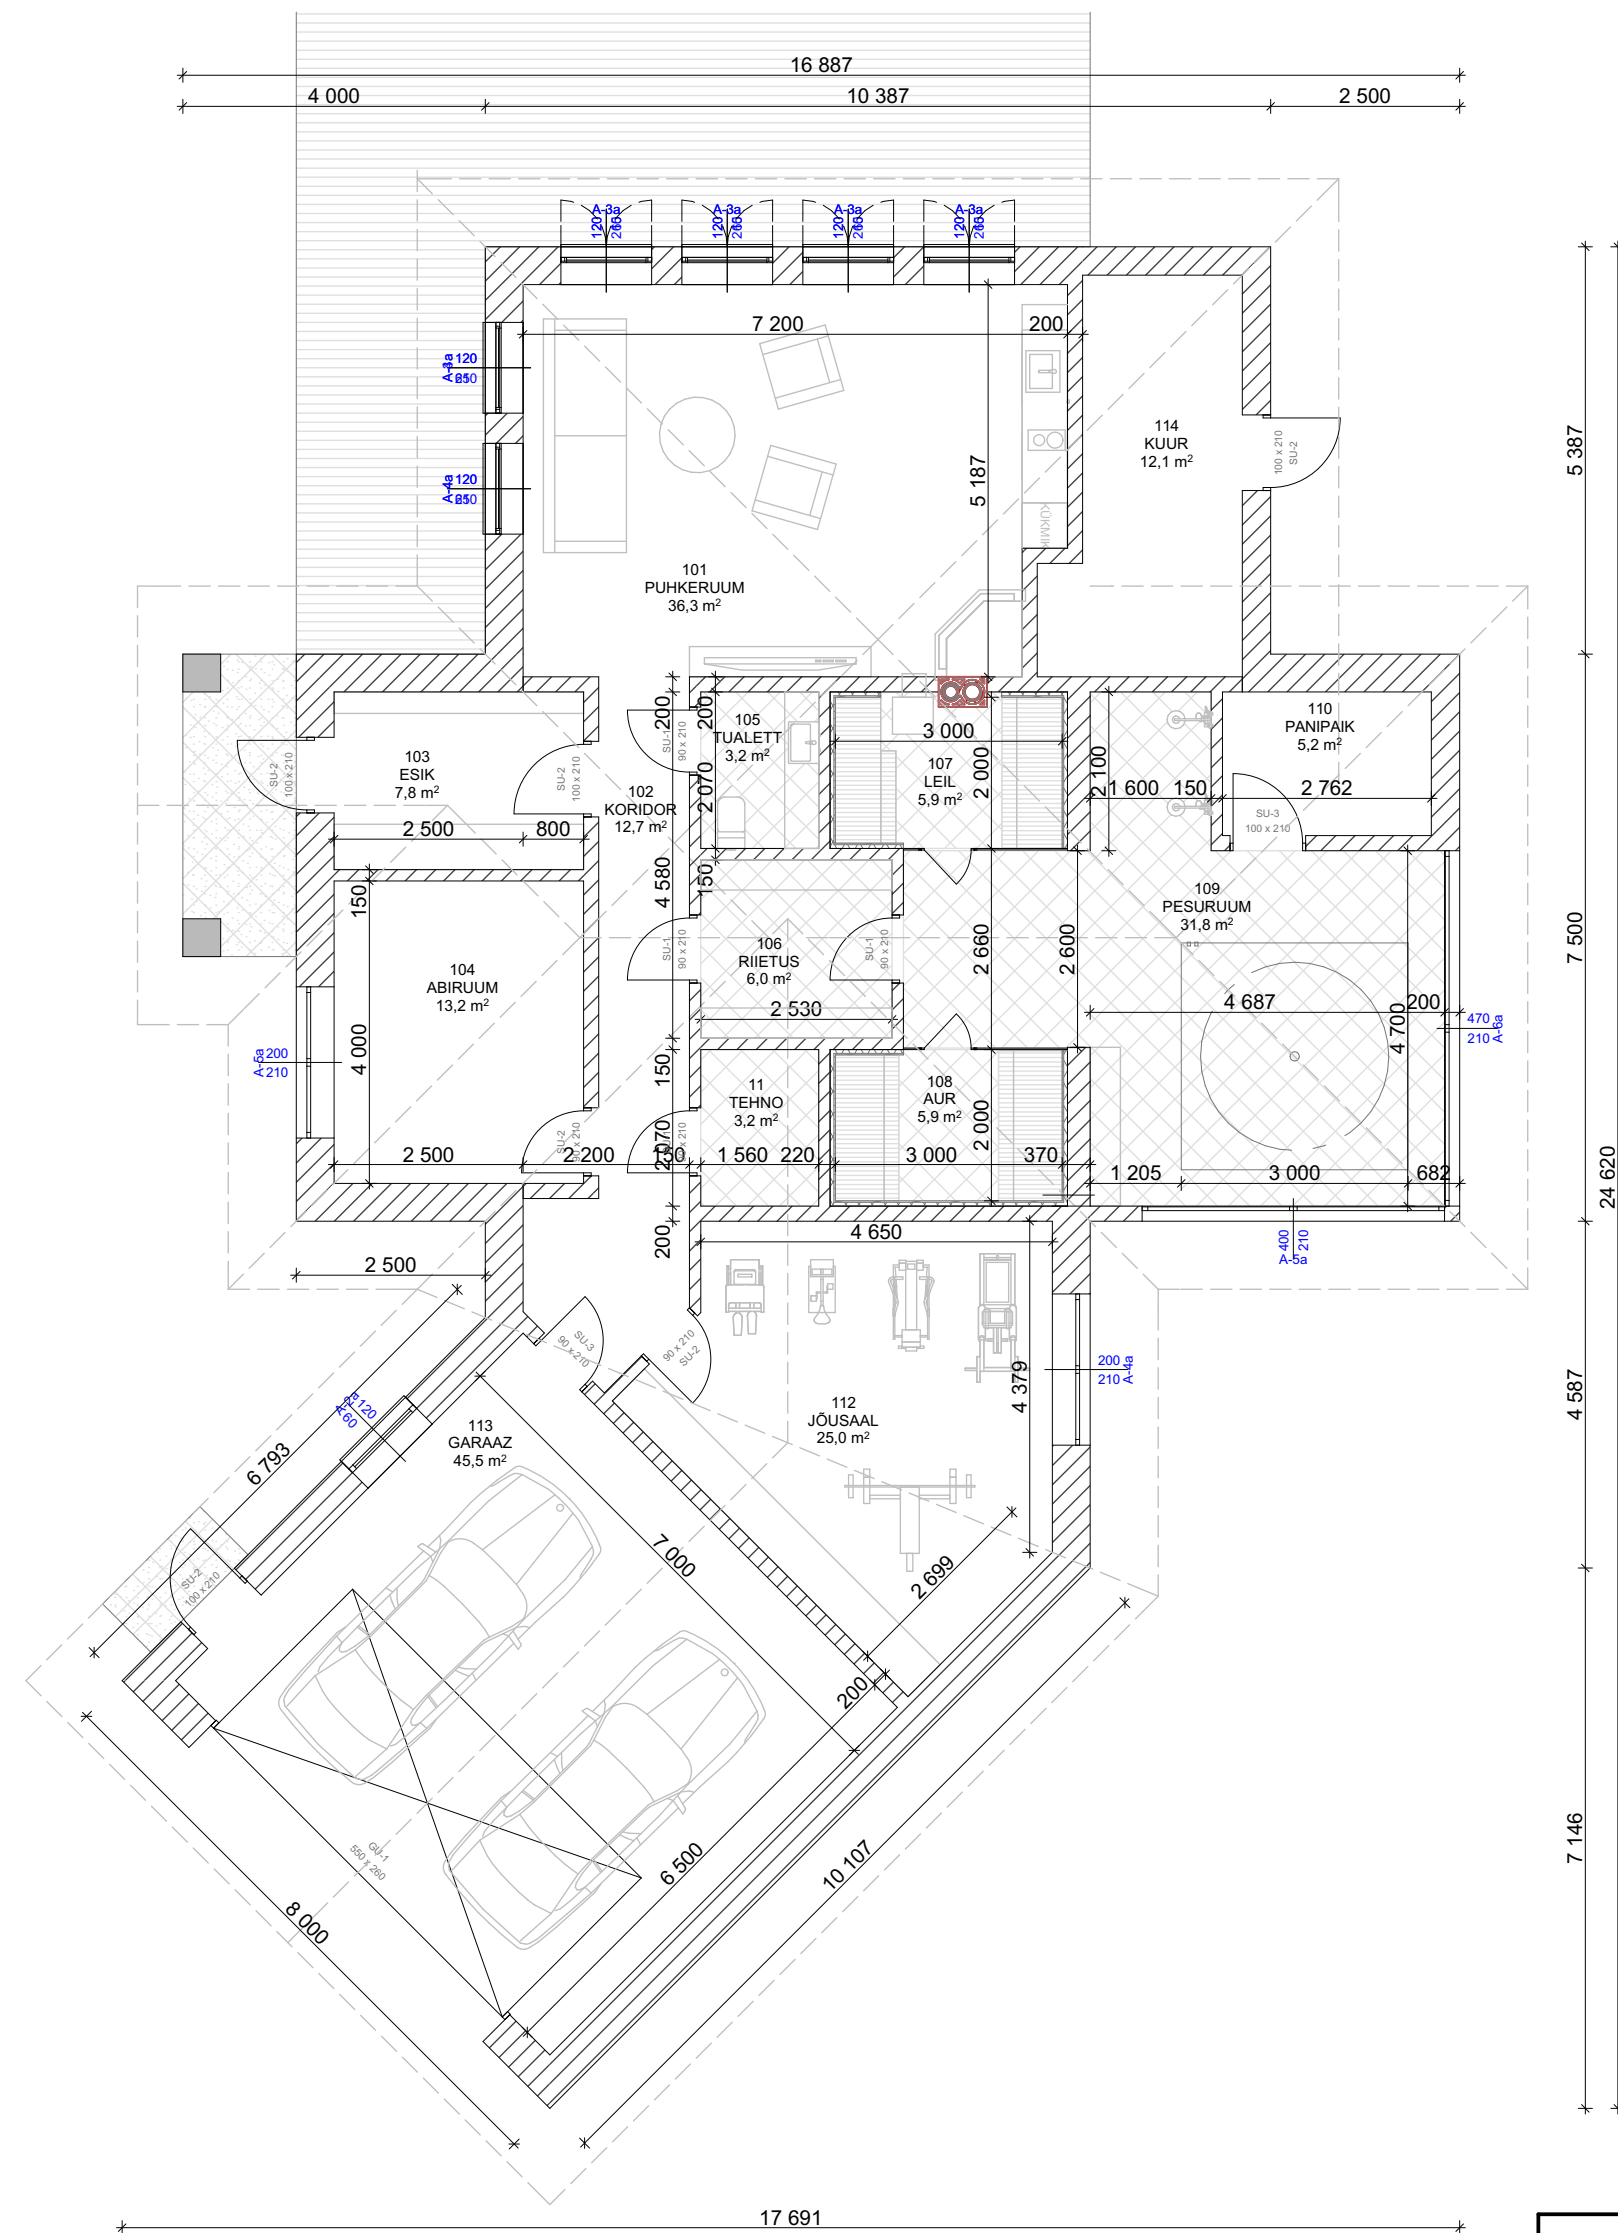

VAADE A-1 ▽

▽ VAADE A-3

Arhitekt	Evelin Paimets		Objekt	Abihoone	
ARHDETAIL OÜ projekteerimine EEP003637		Harjumaa Tallinn 11615 Tiiru tn 7-2 tel. 53426292		Objekti aadress Raba, Mahlamäe küla, Rapla vald Raplamaa	
Kuupäev	Stadium	Töö nr.	Joonise nr.	Joonise nimetus	Möötkava
11.10.2024	EP	10422	AR-5-01	_ABIHOONE PÕHIPLAAN	1:100

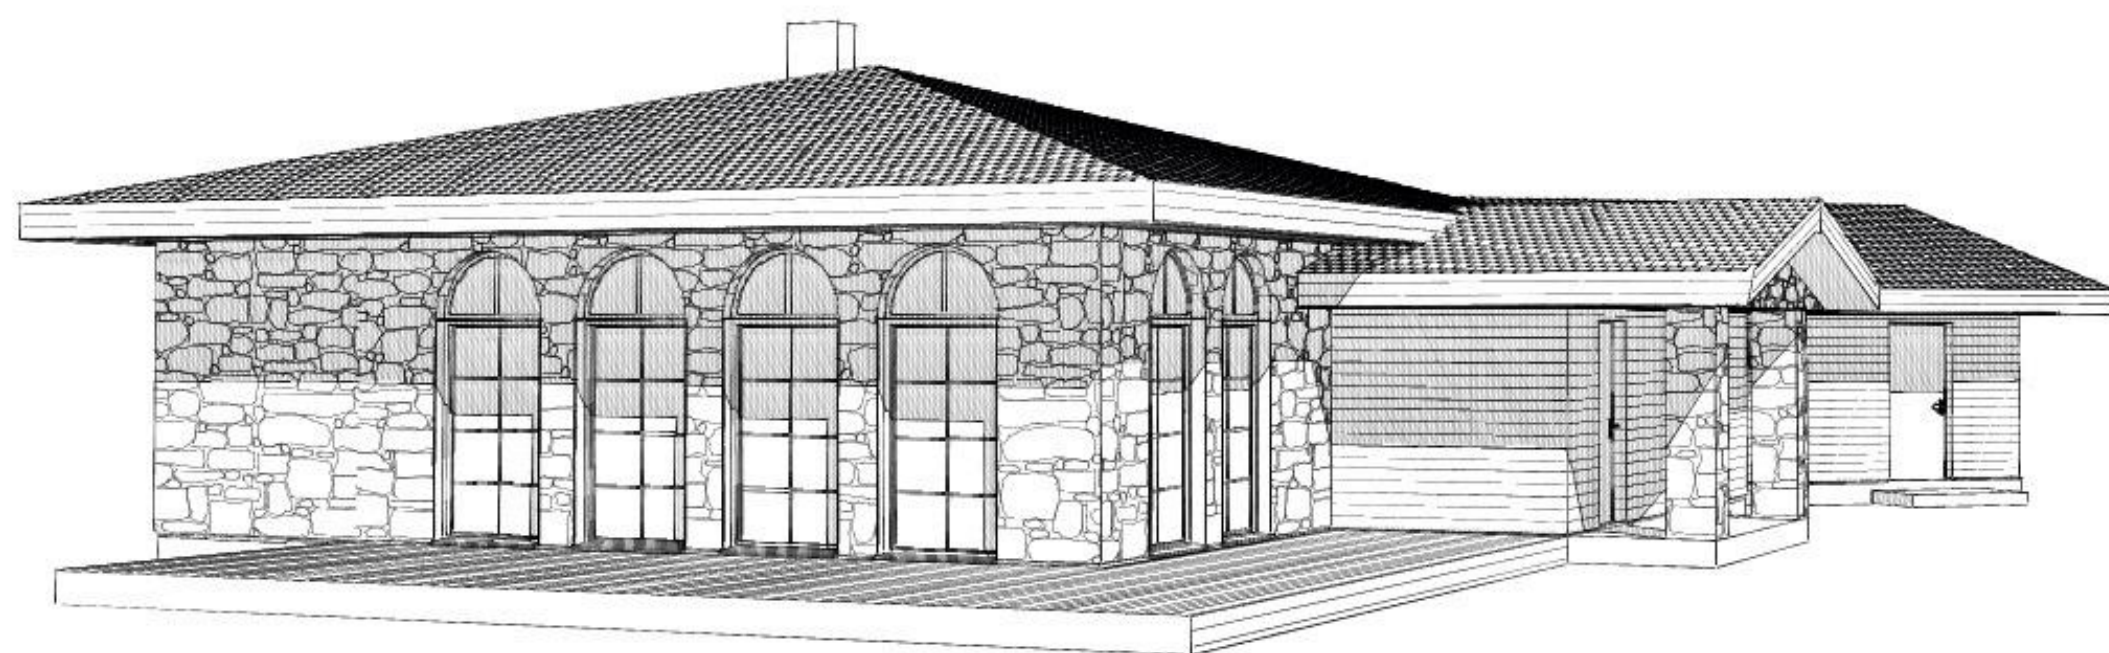

Arhitekt	Evelin Paimets	Objekt	Abihoone		
ARHDETAIL OÜ projekteerimine EEP003637		Härjumaa Tallinn 11615 Tiiru tn 7-2 tel. 53426292	Objekti aadress	Raba, Mahlamäe küla, Rapla vald Raplamaa	
Kuupäev	Stadium	Töö nr.	Joonise nr.	Joonise nimetus	Möötkava
11.10.2024	EP	10422	AR-9-01	_ABIHOONE 3D	