


Reoveekogumisala: Kuimetsa 261 le 24,5 ha

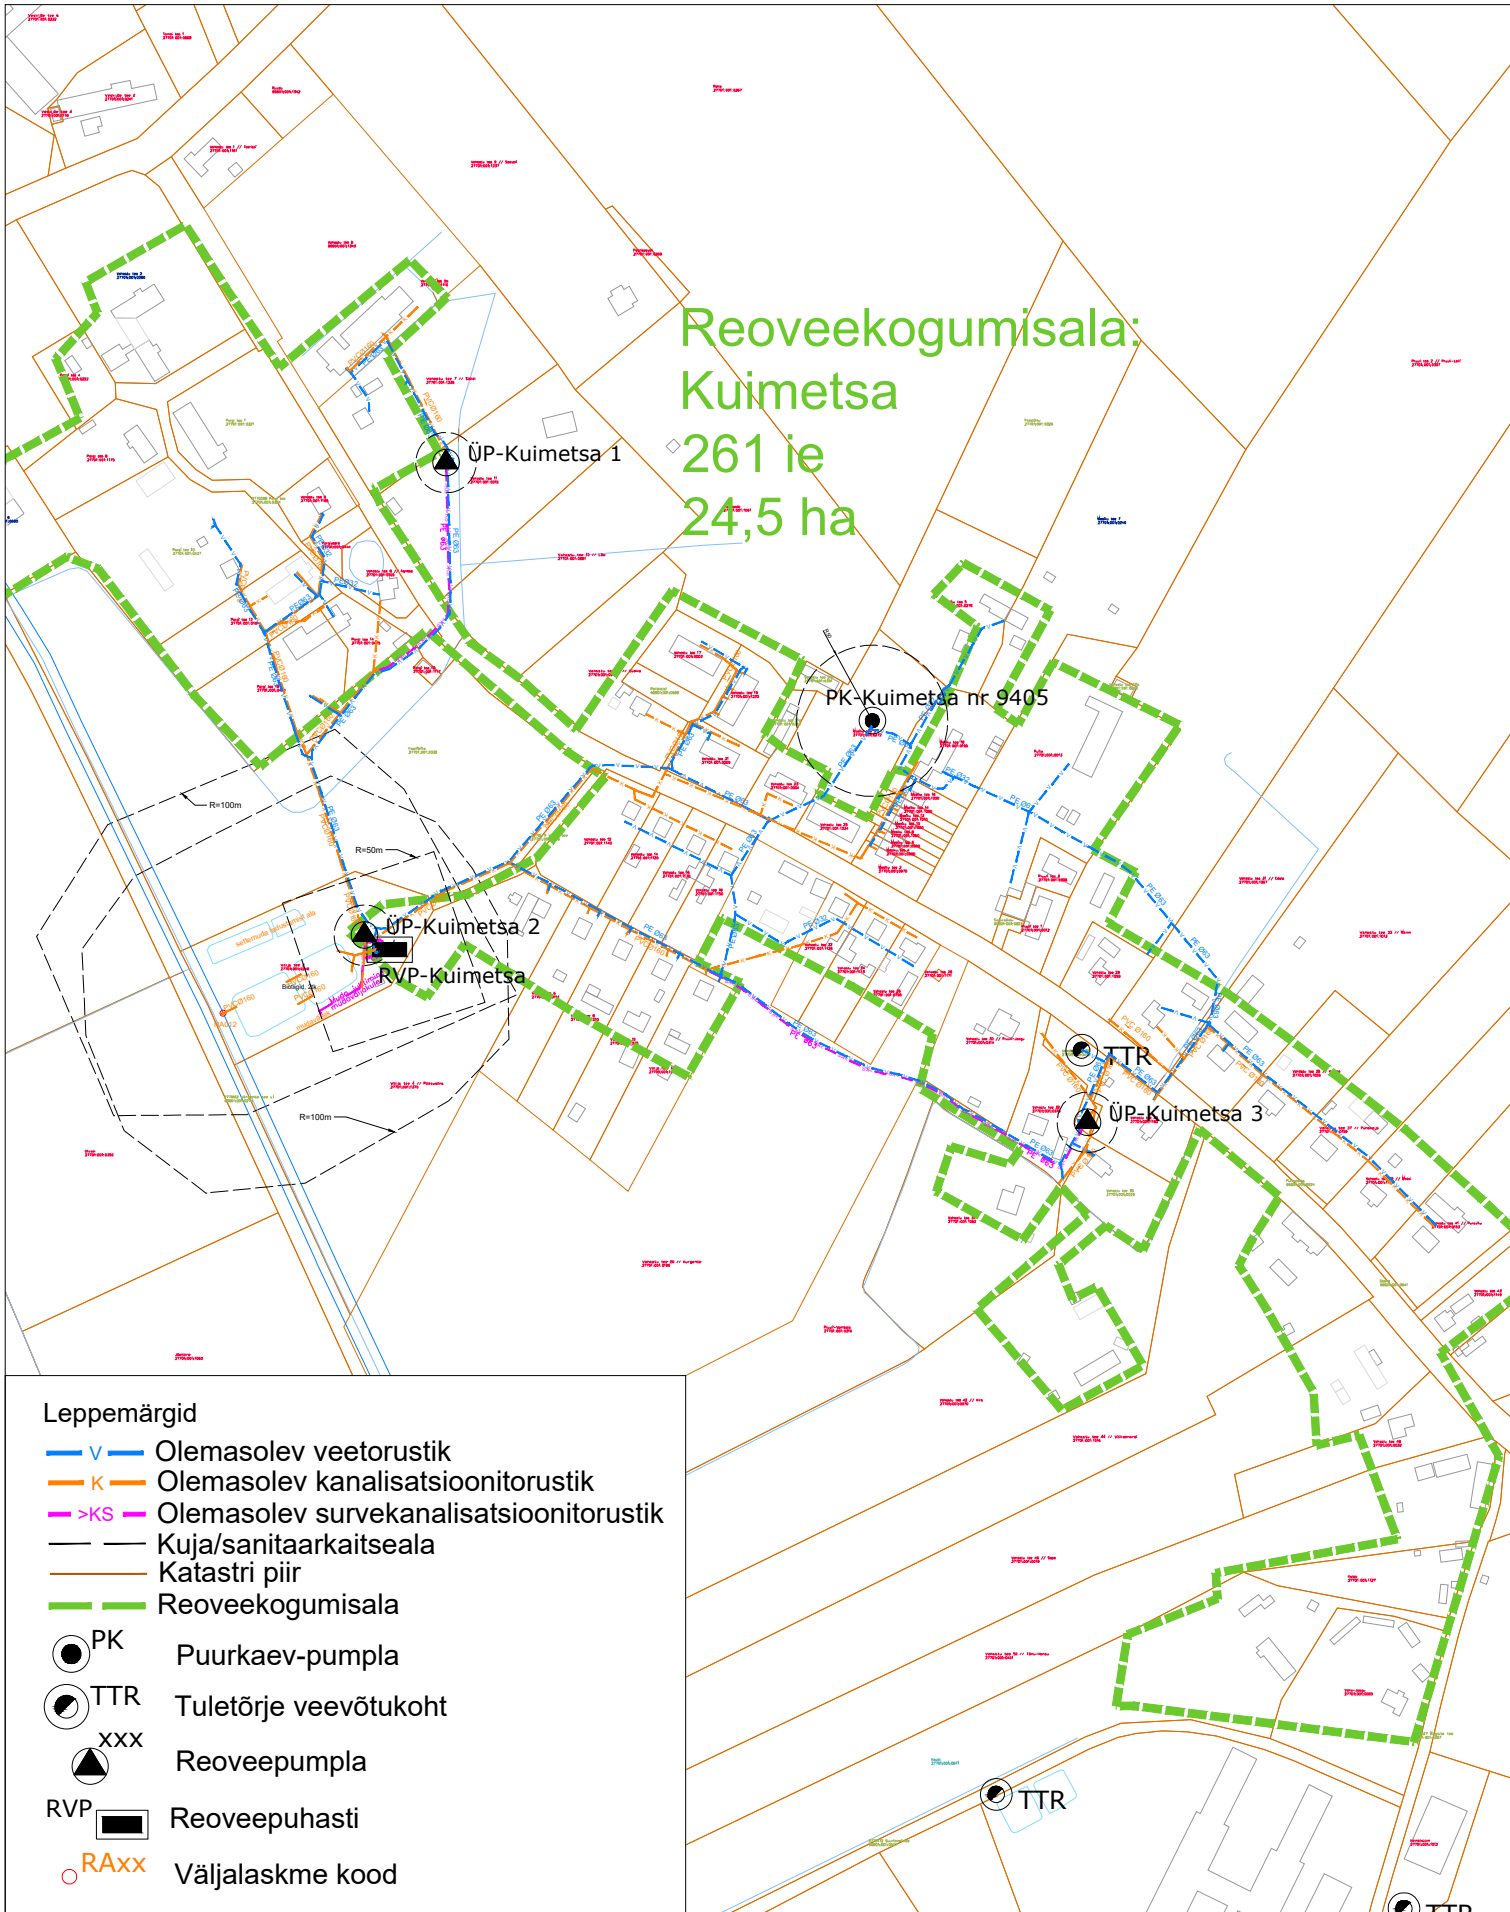

Leppemärgid

- v Olemasolev veetorustik
- K Olemasolev kanalisatsioonitorustik
- >KS Olemasolev survekanalisatsioonitorustik
- Kuja/sanitaarkaitseala
- Katastri piir
- Reoveekogumisala
- PK Puurkaev-pumpla
- TTR Tuletõrje veevõtukoht
- xxx Reoveepumpla
- RVP Reoveepuhasti
- RAXX Väljalaskme kood



Keskkonnalahendused OÜ
www.keskkonnalahendused.ee
info@keskkonnalahendused.ee
TEL: 5109135
Kadaka tee 3/2, 10621 Tallinn

Projekti juht: Indrek Tamberg
Insener: Epp Lepamaa
Koostaja: Epp Lepamaa

Tellija: Rapla Vallavalitsus

Töö nimetus: Rapla valla ühisveevärgi ja -kanalisatsiooni arendamise kava aastateks 2022-2034

Objekt: Rapla maakond, Rapla vald, Kuimetsa küla

Leht: Kuimetsa küla ühisveevärgi ja -kanalisatsiooni asendiplaan

Töö nr: 16-21

Stadium:

Kuupäev:
24.11.2021

Mõõtkava:
1:5000

Joonise nr: 12