


Reoveekogumisala:
Kaiu
548 ie
30,2 ha

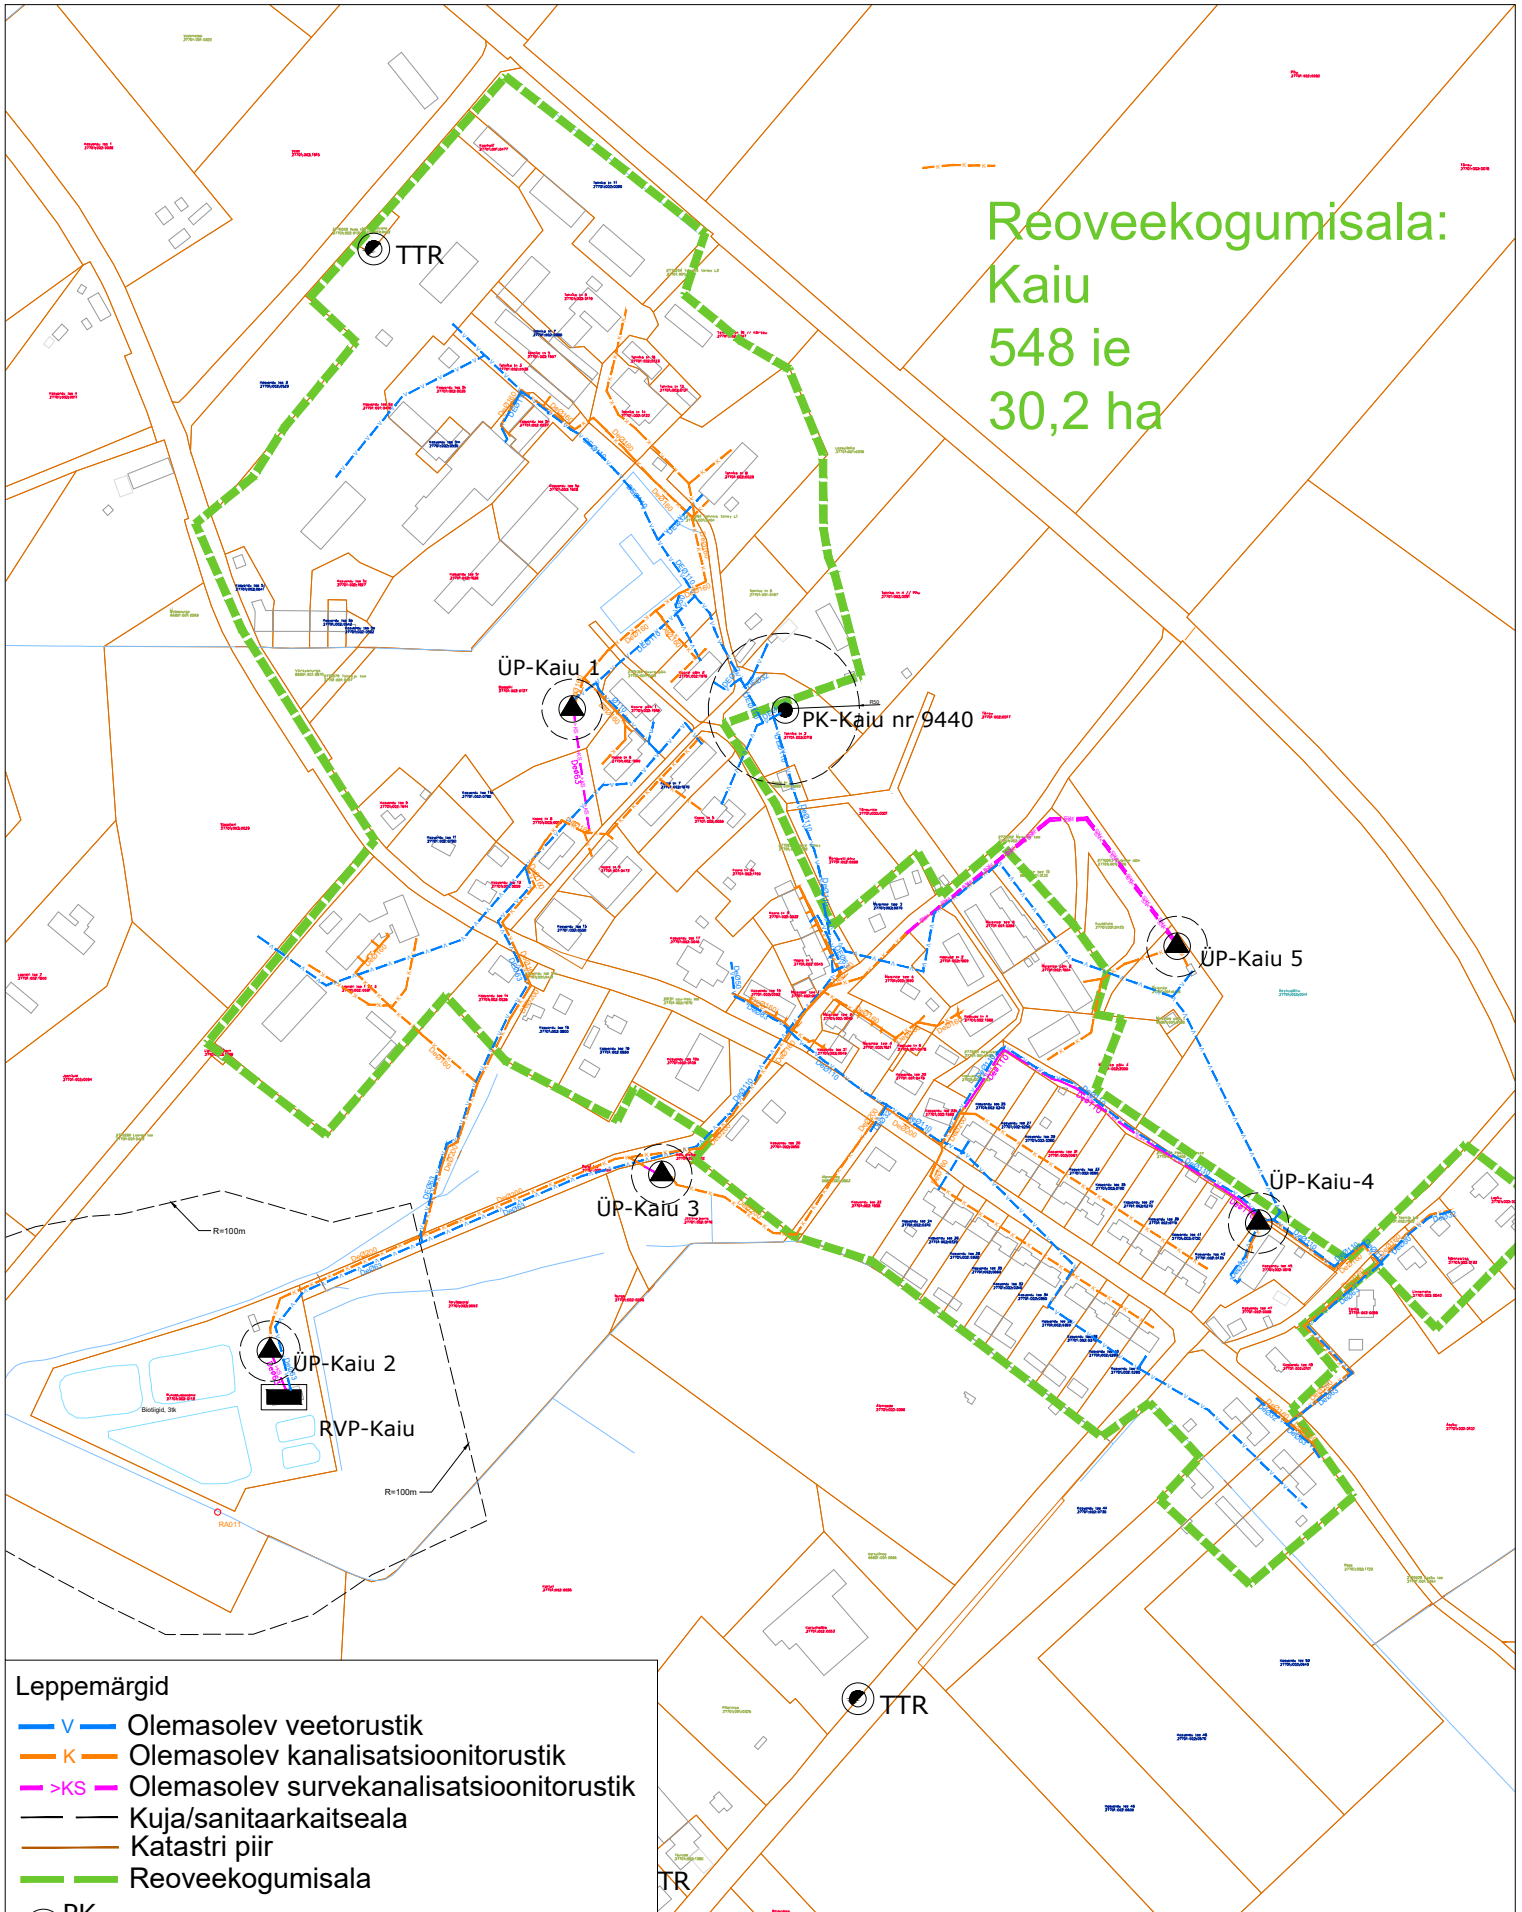

Leppemärgid

- V Olemasolev veetorustik
- K Olemasolev kanalisatsioonitorustik
- KS Olemasolev survekanalisatsioonitorustik
- Kujasanitaarkaitseala
- Katastri piir
- Reoveekogumisala

- PK Puurkaev-pumpla
- TTR Tuletõrje veevõtukoht
- xxx Reoveepumpla
- RVP Reoveepuhasti
- RAxx Väljalaskme kood



Keskkonnalahendused OÜ
www.keskkonnalahendused.ee
info@keskkonnalahendused.ee
TEL: 5109135
Kadaka tee 3/2, 10621 Tallinn

Projekti juht: Indrek Tamberg
Insener: Epp Lepamaa
Koostaja: Epp Lepamaa

Telli: Rapla Vallavalitsus

Töö nimetus: Rapla valla ühisveevärgi ja -kanalisatsiooni arendamise kava aastateks 2022-2034

Objekt: Rapla maakond, Rapla vald, Kaiu alevik

Leht: Kaiu alevik ühisveevärgi ja -kanalisatsiooni asendiplaan

Töö nr: 16-21

Stadium:

Kuupäev:
24.11.2021

Mõõtkava:
1:5000

Joonise nr: 11