


Reoveekogumisala: Raikküla 663 ie 19,9 ha

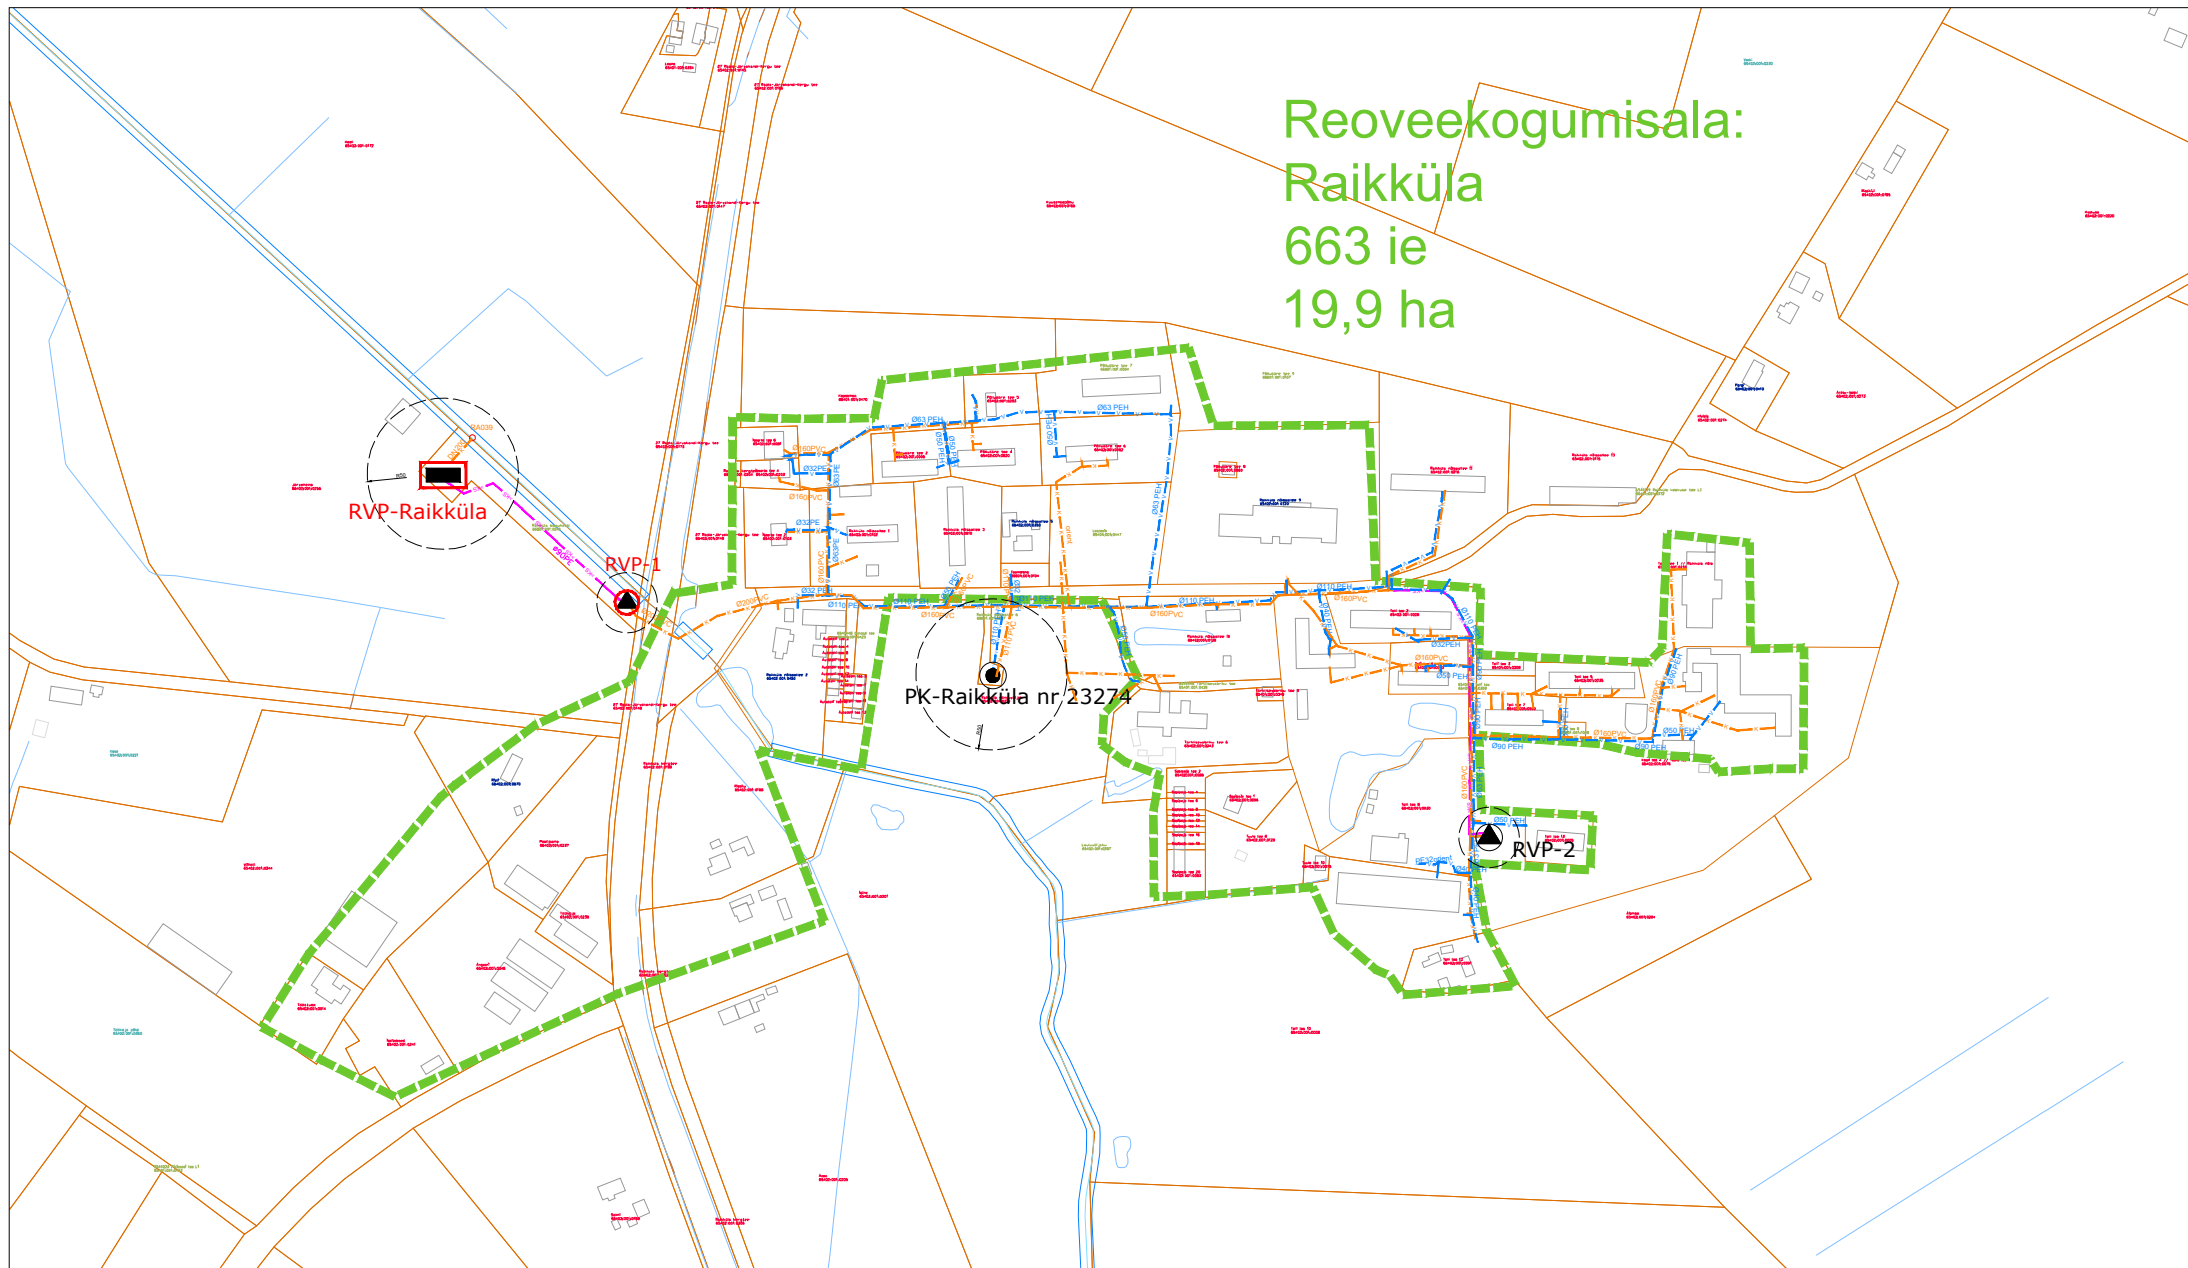

Leppemärgid

- v — Olemasolev veetorustik
- k — Olemasolev kanalisatsioonitorustik
- >KS— Olemasolev survekanalisatsioonitorustik
- — Kuja/sanitaarkaitseala
- — Katastri piir
- RAXx Väljalaskme kood



RVP

Puurkaev-pumpla

Rekonstrueeritav
reoveepumpla

Rekonstrueeritav
reoveepuhasti



Keskonnalahendused OÜ
www.keskonnalahendused.ee
info@keskonnalahendused.ee
TEL: 5109135
Kadaka tee 3/2, 10621 Tallinn

Projektijuht: Indrek Tamberg
Insener: Epp Lepamaa
Koostaja: Epp Lepamaa

Tellija: Rapla Vallavalitsus

Töö nimetus: Rapla valla ühisveevärgi ja -kanalisatsiooni
arendamise kava aastateks 2022-2034

Objekt: Rapla maakond, Rapla vald, Raikküla

Leht: Raikküla ühisveevärgi ja -kanalisatsiooni
asendiplaan

Töö nr: 16-21

Staadium:

Kuupäev:
26.10.2021

Mõõtkava:
1:5000

Joonise nr: 13