


Leppemärgid

- V— Olemasolev veetorustik
- K— Olemasolev kanalisatsioonitorustik
- KS— Olemasolev survekanalisatsioonitorustik
- K2— Rekonstrueeritav kanalisatsioonitorustik
- Kuja/sanitaarkaitseala
- Katastri piir
- Reoveekogumisala
- Pikaajaline investeering

- PK Puurkaev-pumpla
- TTR Tuletõrje veevõtukoht
- xxx Reoveepumpla
- xxx Rekonstrueeritav reoveepumpla
- RVP Rekonstrueeritav reoveepuhasti
- RAxx Väljalaskme kood

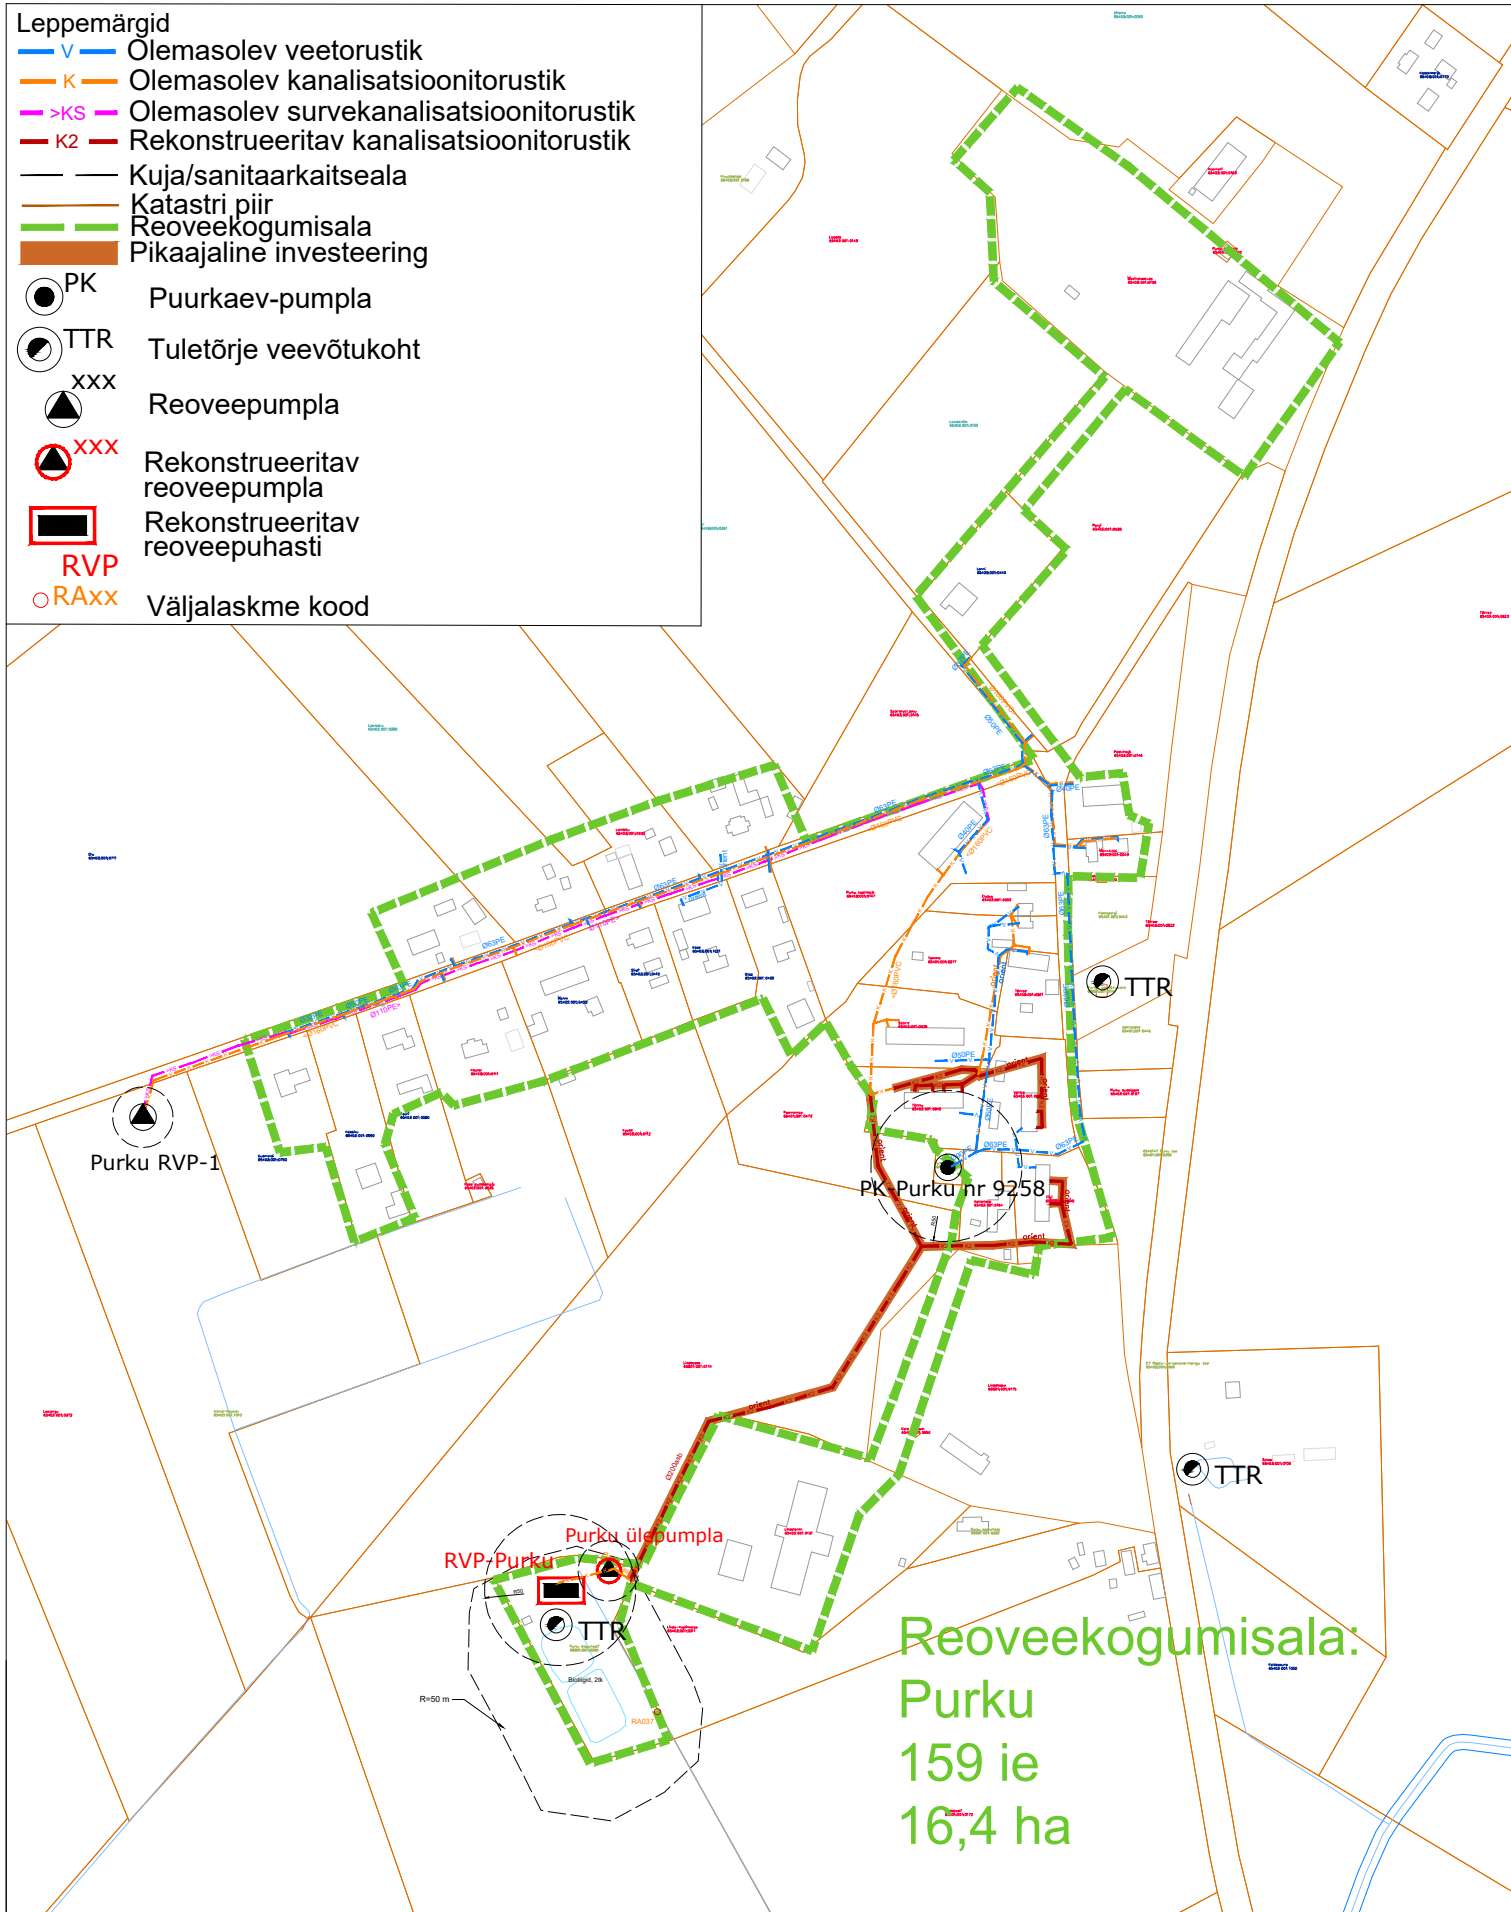

<p>Keskkonnalahendused OÜ www.keskkonnalahendused.ee info@keskkonnalahendused.ee TEL: 5109135 Kadaka tee 3/2, 10621 Tallinn</p>	Tellija: Rapla Vallavalitsus	Töö nr: 16-21
	Töö nimetus: Rapla valla ühisveevärgi ja -kanalisatsiooni arendamise kava aastateks 2022-2034	Stadium:
	Objekt: Rapla maakond, Rapla vald, Purku küla	Kuupäev: 26.10.2021
	Leht: Purku küla ühisveevärgi ja -kanalisatsiooni asendiplaan	Mõõtkava: 1:5000
Projektijuht: Indrek Tamberg Insener: Epp Lepamaa Koostaja: Epp Lepamaa		Joonise nr: 14