


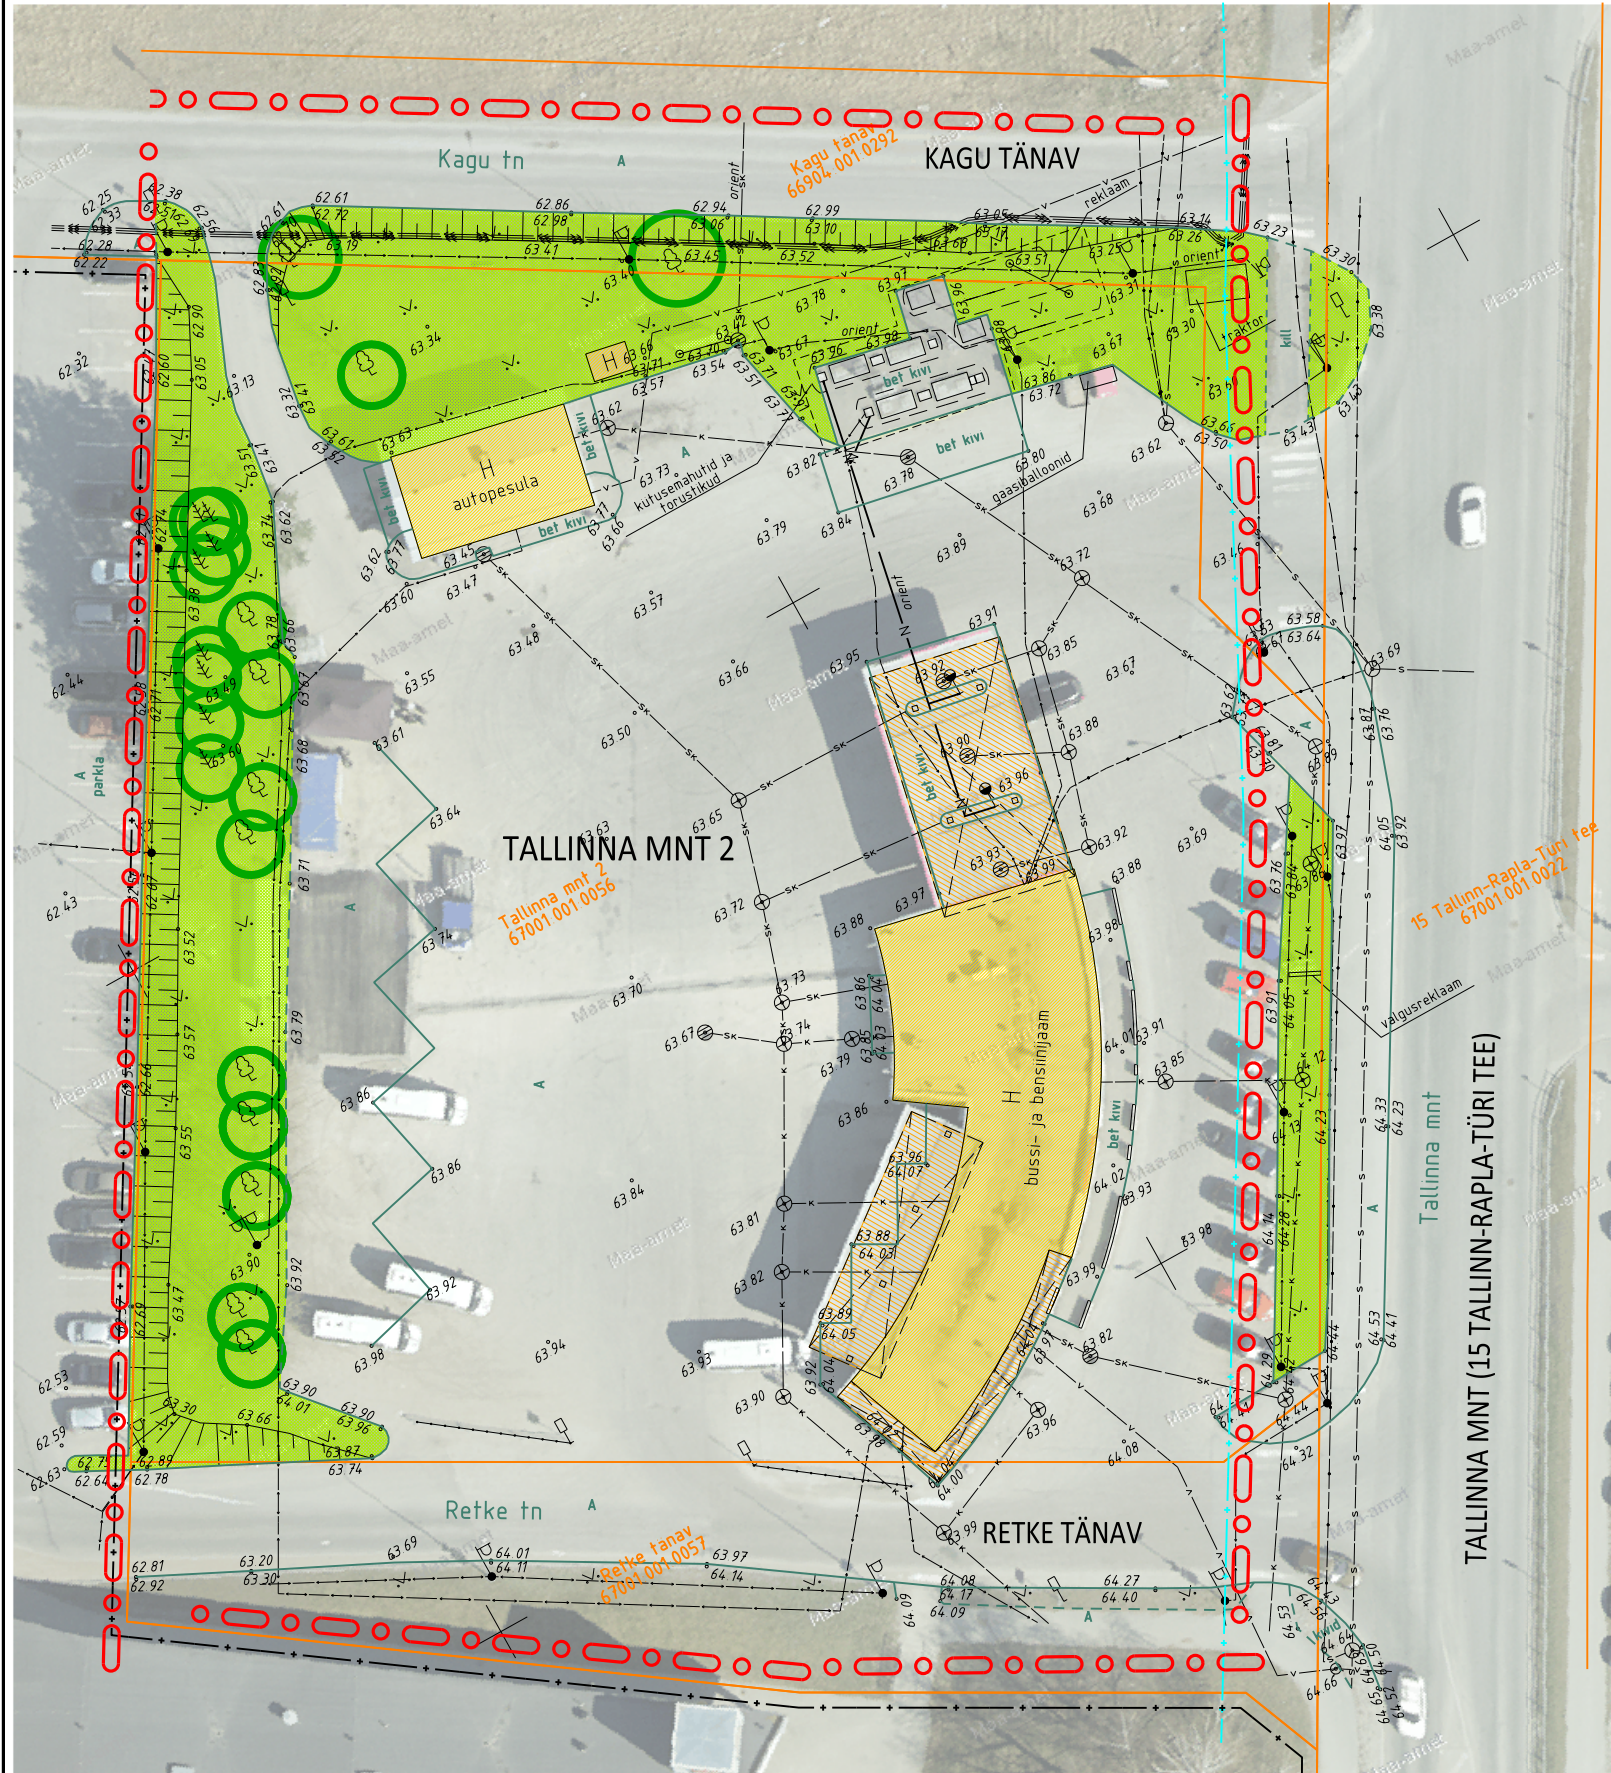

TINGMÄRGID:

- planeeringuala piir
- katastriüksuse piir
- hoone / varjualune
- teede piirjooned
- haljasala
- puu
- tee kaitsevööndi ja külgnähtavusala piir

KRUNDI OLEMASOLEVAD ANDMED

krundi aadress:	Tallinna mnt 2
pindala:	5892 m ²
katastriüksuse sihtotstarve:	transpordimaa 70%, ärimaa 30%
hoonete arv:	3
hoonete ehitisealune pind (mõõdetud geodeetiliselt alusplaanilt):	457 m ²

Märkused: 1. detailplaneeringu jooniste juurde kuulub detailplaneeringu seletuskiri;
2. geodeetilise alusplaani mõõtkavas 1:500 koostas Geoport OÜ 2014. a juulis, töö nr 14133.



Töö: Tallinna mnt 2 detailplaneering
Joonis: Olemasolev olukord

AB Artes Terrae OÜ
Reg nr 12978320
Küütri 14, Tartu 51007
art@art.es

Projekti juht:
Mart Hiob
Maastikuarhitekt:
Karl Hansson

Tellijä: HEPA OÜ
Asukoht: Rapla linn Rapla vald
Faili nimi: 1746DP1 joonised Tallinna mnt 2, Rapla.dgn

Töö nr: 1746DP1
Kuupäev: 4.05.2020
Mõõt: 1:500
Joonise nr: 2