


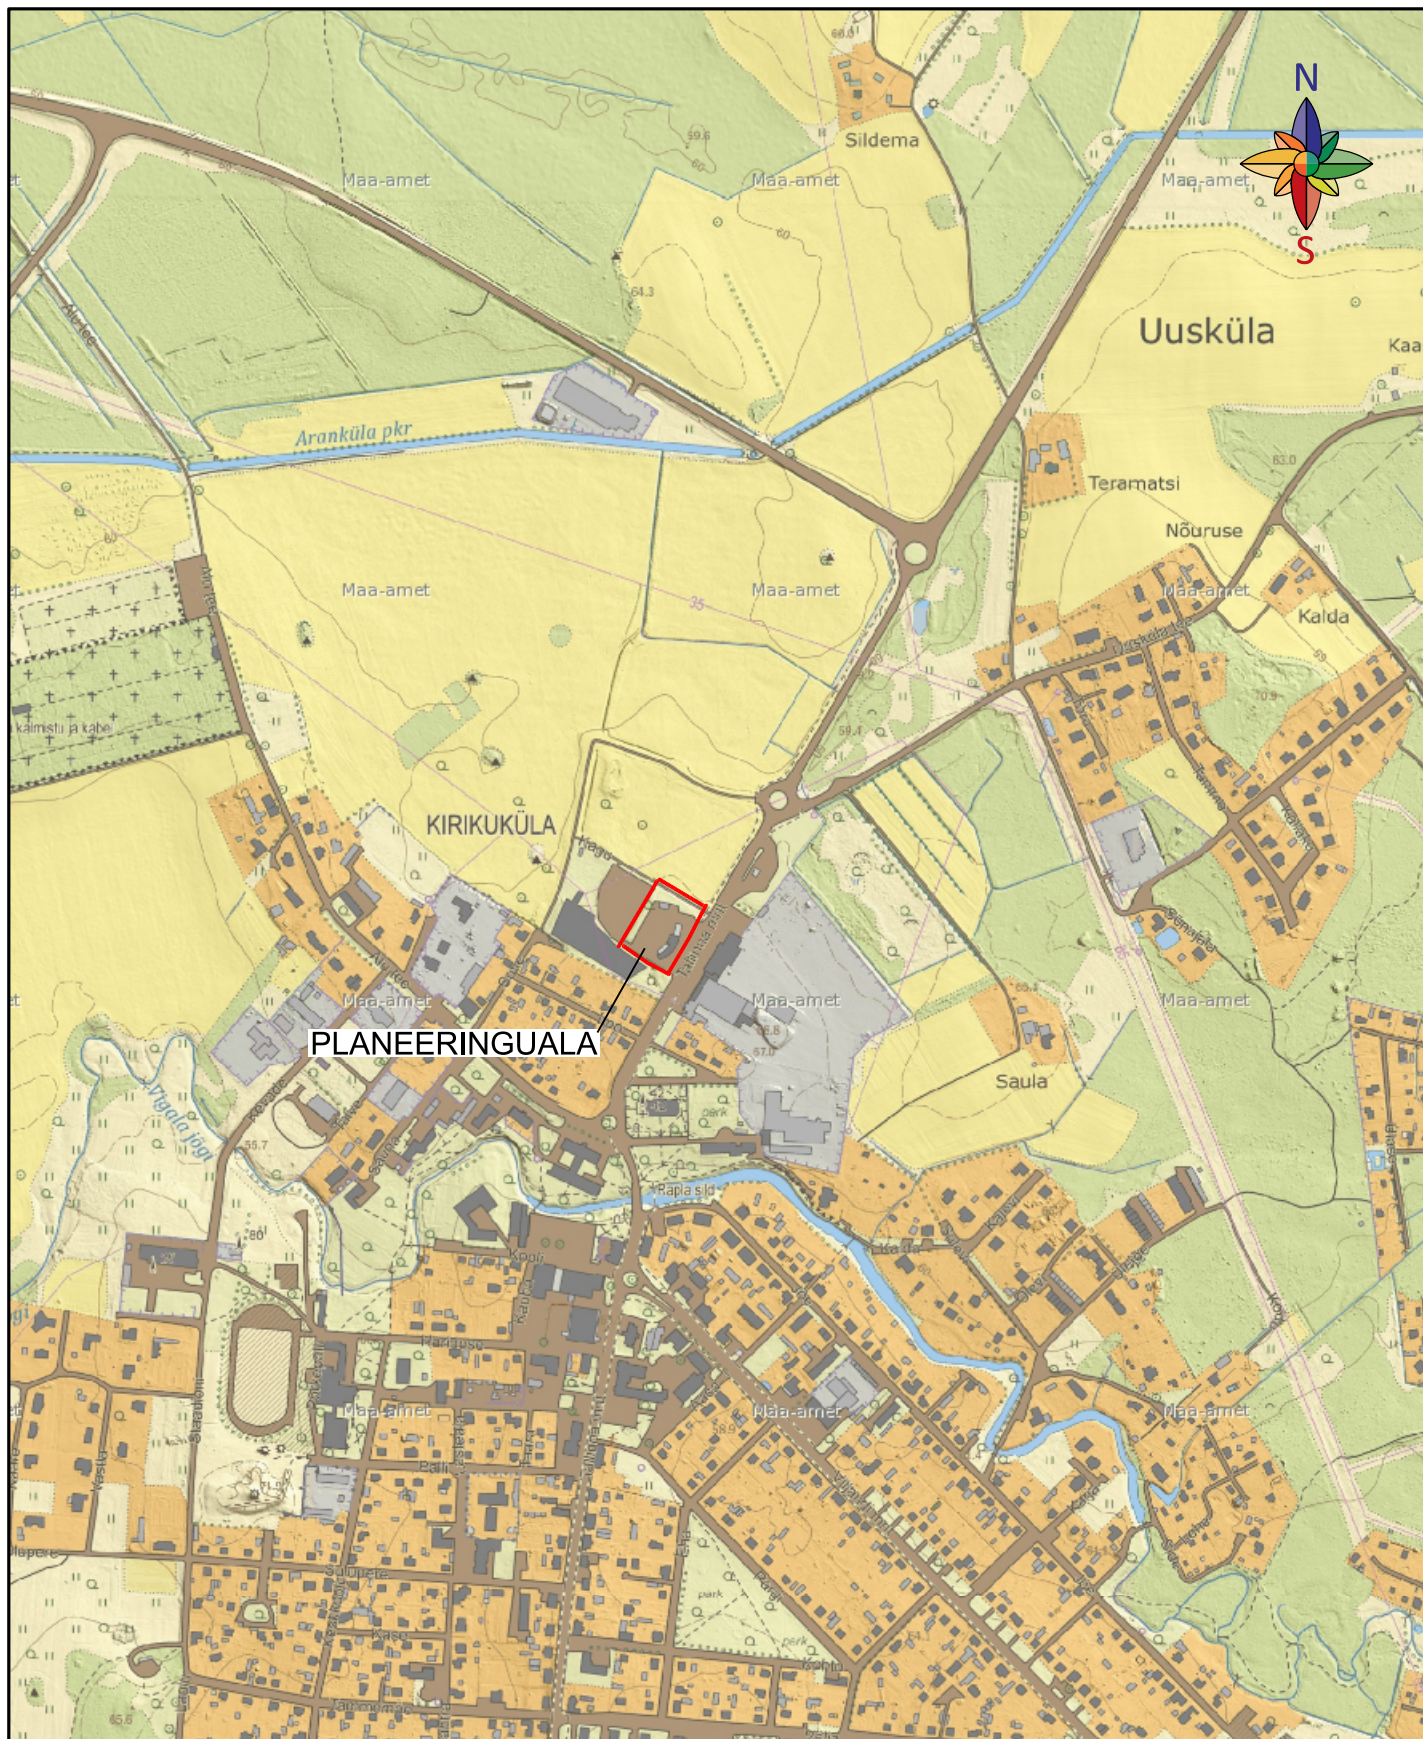

Töö:

Tallinna mnt 2 detailplaneering

Joonis:

Situatsiooniskeem

AB Artes Terræ OÜ

Projekti juht:
Mart Hiob

Tellijä: HEPA OÜ

Töö nr: 1746DP1

Reg nr 12978320
Küütri 14, Tartu 51007
art@art@artes.ee

Maastrukuarhitekt:
Karl Hansson

Asukoht: Rapla linn Rapla vald

Kuupäev: 4.05.2020

Möö: 1:10,000

Failli nimi: 1746DP1 joonised Tallinna mnt 2, Rapla.dgn

Joonise nr: 1