


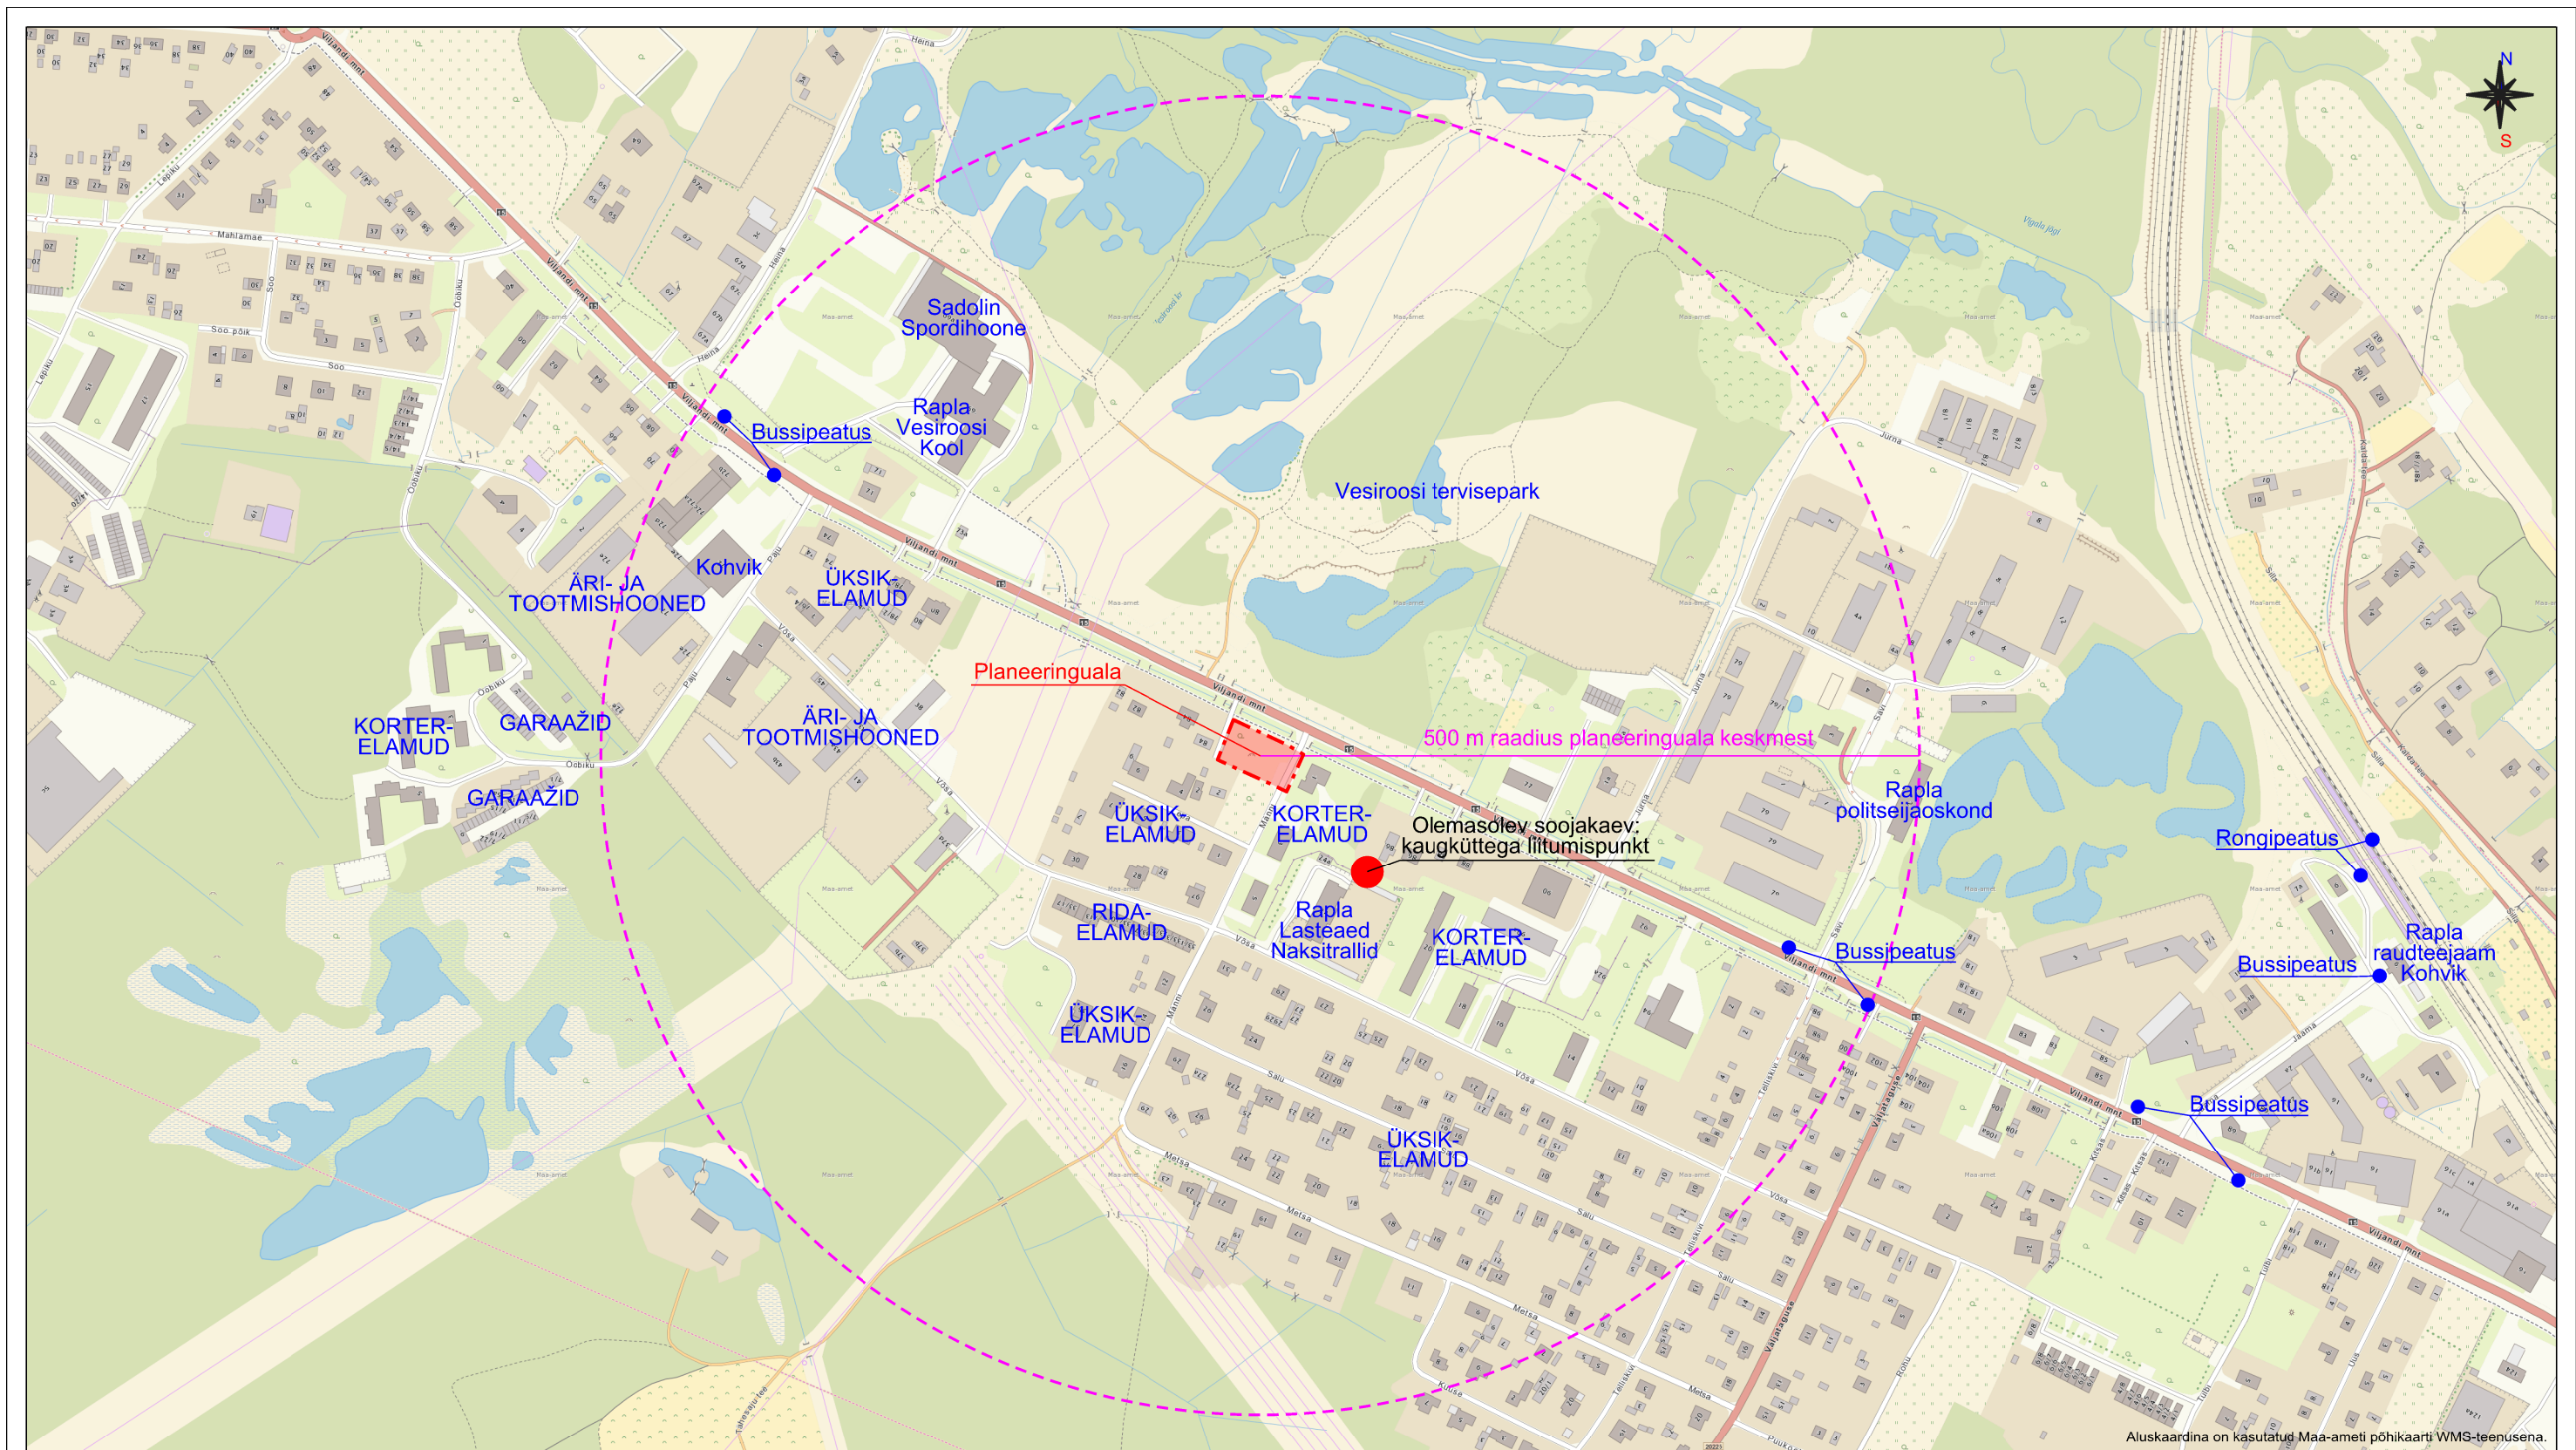

Aluskaardina on kasutatud Maa-ameti põhikaarti WMS-teenusena.

OÜ Hendrikson & Ko Raekoja plats 8 Tartu 51004 tel 740 9800 hendrikson@hendrikson.ee  HENDRIKSON & KO	Projektijuht Jaana Veskimeister	Planeeringu koostamisest huvitatud isik AmEst Invest OÜ	Asukoht Rapla linn	
	Koostaja Jaana Veskimeister	Töö nimetus Lepa tn 4a DETAILPLANEERING		
	Kuupäev 13.10.2021	Joonis Situatsiooniskeem. Mõjuala funktsionaalsed ja ehituslikud seosed		
		Töö nr 21004060	Mõõt 1:5000	Joonise nr 1

