


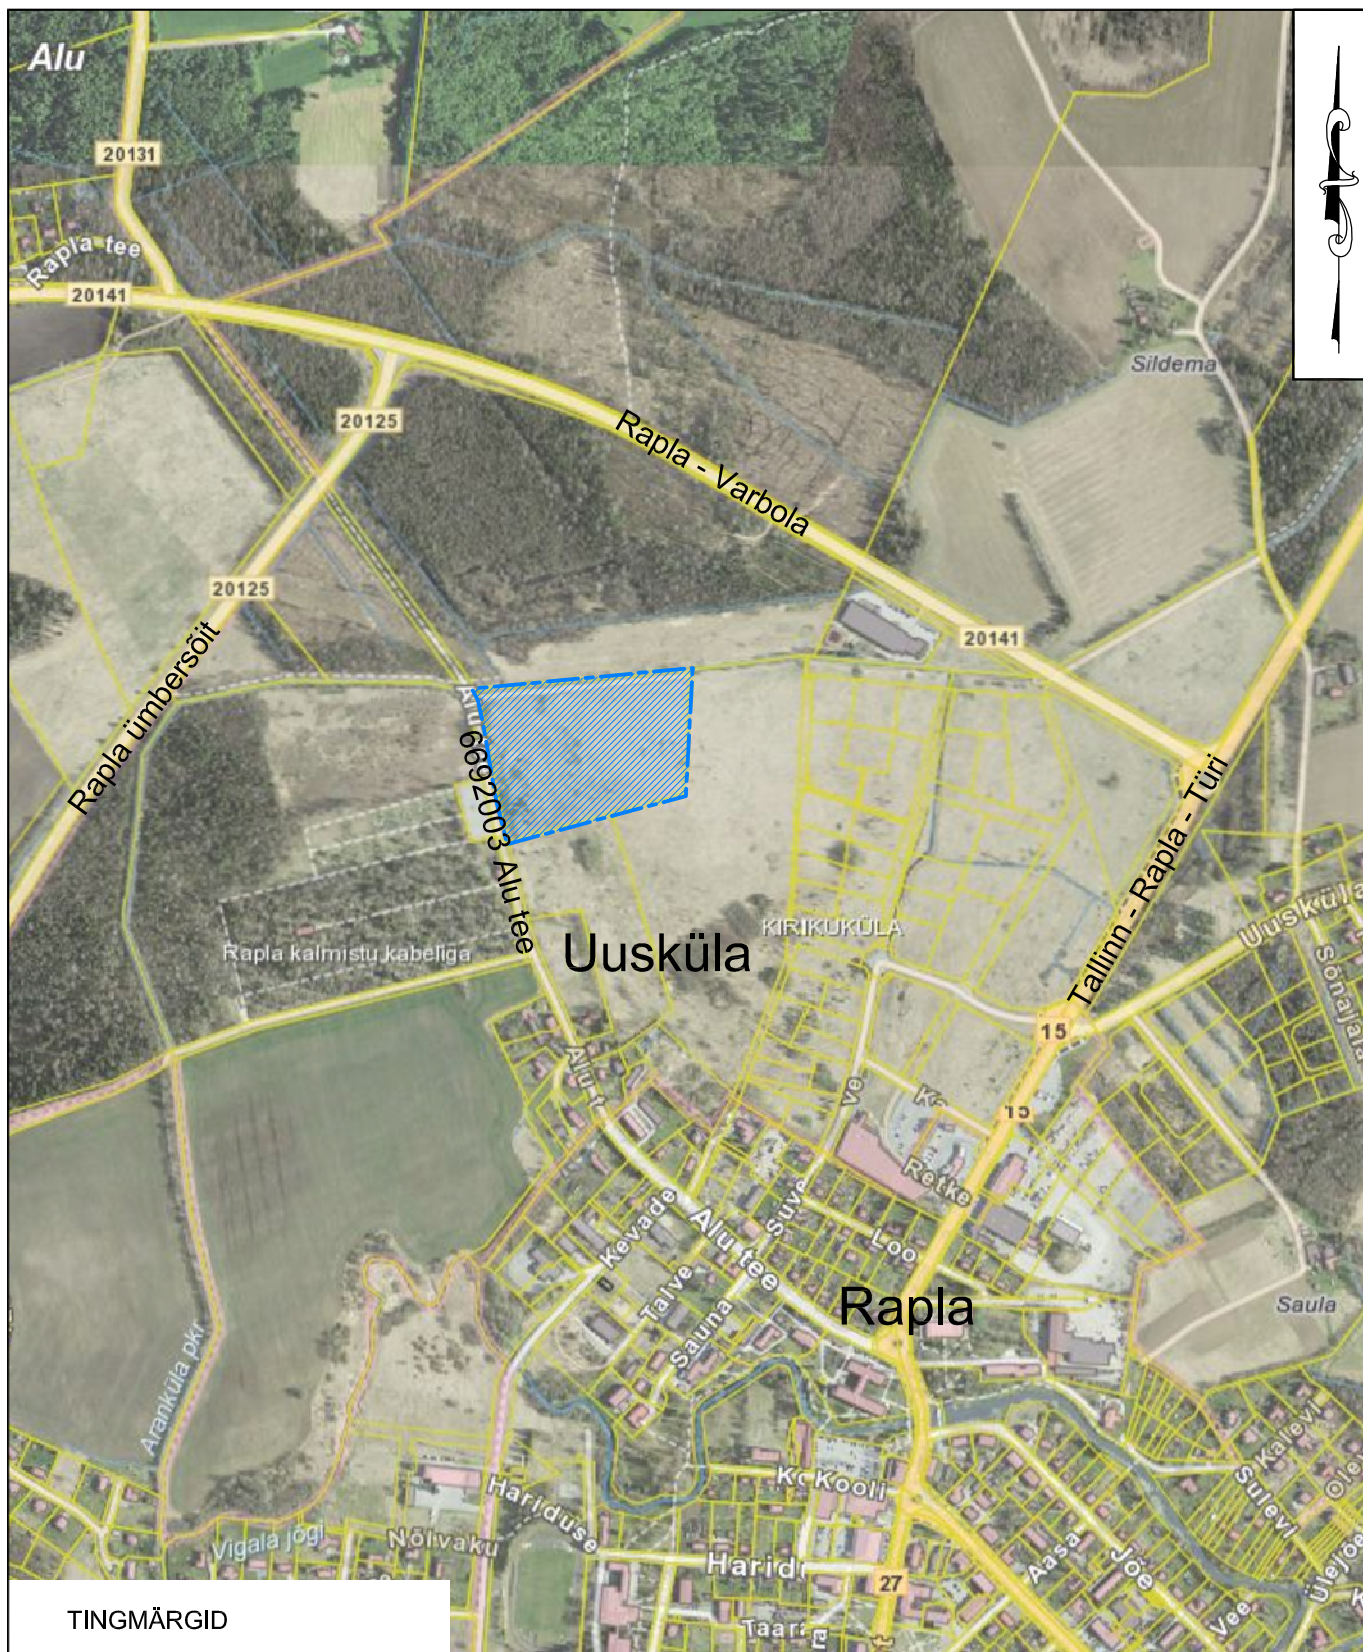

TINGMÄRGID

- katastriüksuse piir
Maa-ameti alusplaanil
-  detailplaneeringu ala

Märkused:

1. Joonise alusplaanina on kasutatud Maa-ameti hübriidkaarti.
2. Detailplaneeringu seletuskiri ja joonised on omavahel lahutamatu seotud planeeringu osad.

0 100 200 500 1000 m



Kobras AS Riia 35 www.kobras.ee
tel. 730 0310 Tartu 50410 kobras@kobras.ee

Maastruktuuritehnik-planeerija

Teele Nigola

Planeerija assistent

Ene Kõnd

Kontrollija

Reet Lehtla

Töö tellija

AS HOOLEKANDETEENUSED

Töö nimetus

HOOLEKANDEKESKUSE DETAILPLANEERING

Joonise nimetus

ASENDIPLAAN

Kuupäev

01.2018

Joonis

1

Jooniseid

5

Mõõtkava

1:10000

Töö nr

2017-290

Lk

21