
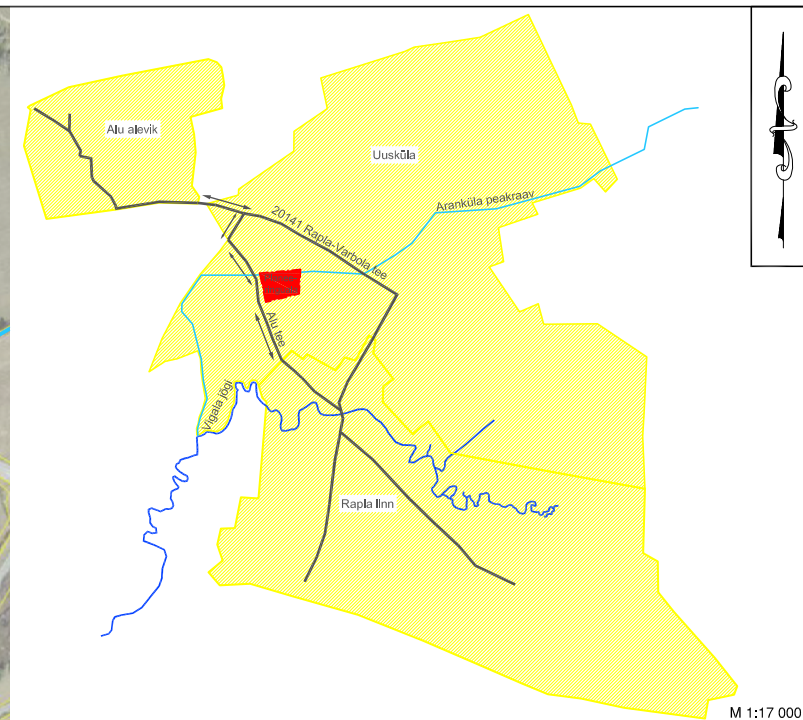


Märkused:

1. Joonise alusplaanina on kasutatud Maa-ameti ortofotot.
2. Planeeringuala piir on loetavuse huvides nihutatud 5 m väljapoole selle tegelikust asukohast.
3. Planeeringualast väljaspool asuvad objektid on kajastatud Maa-ameti kaardiserveri ortofotode, Google Mapsi, Delfi kaardi põhjal.

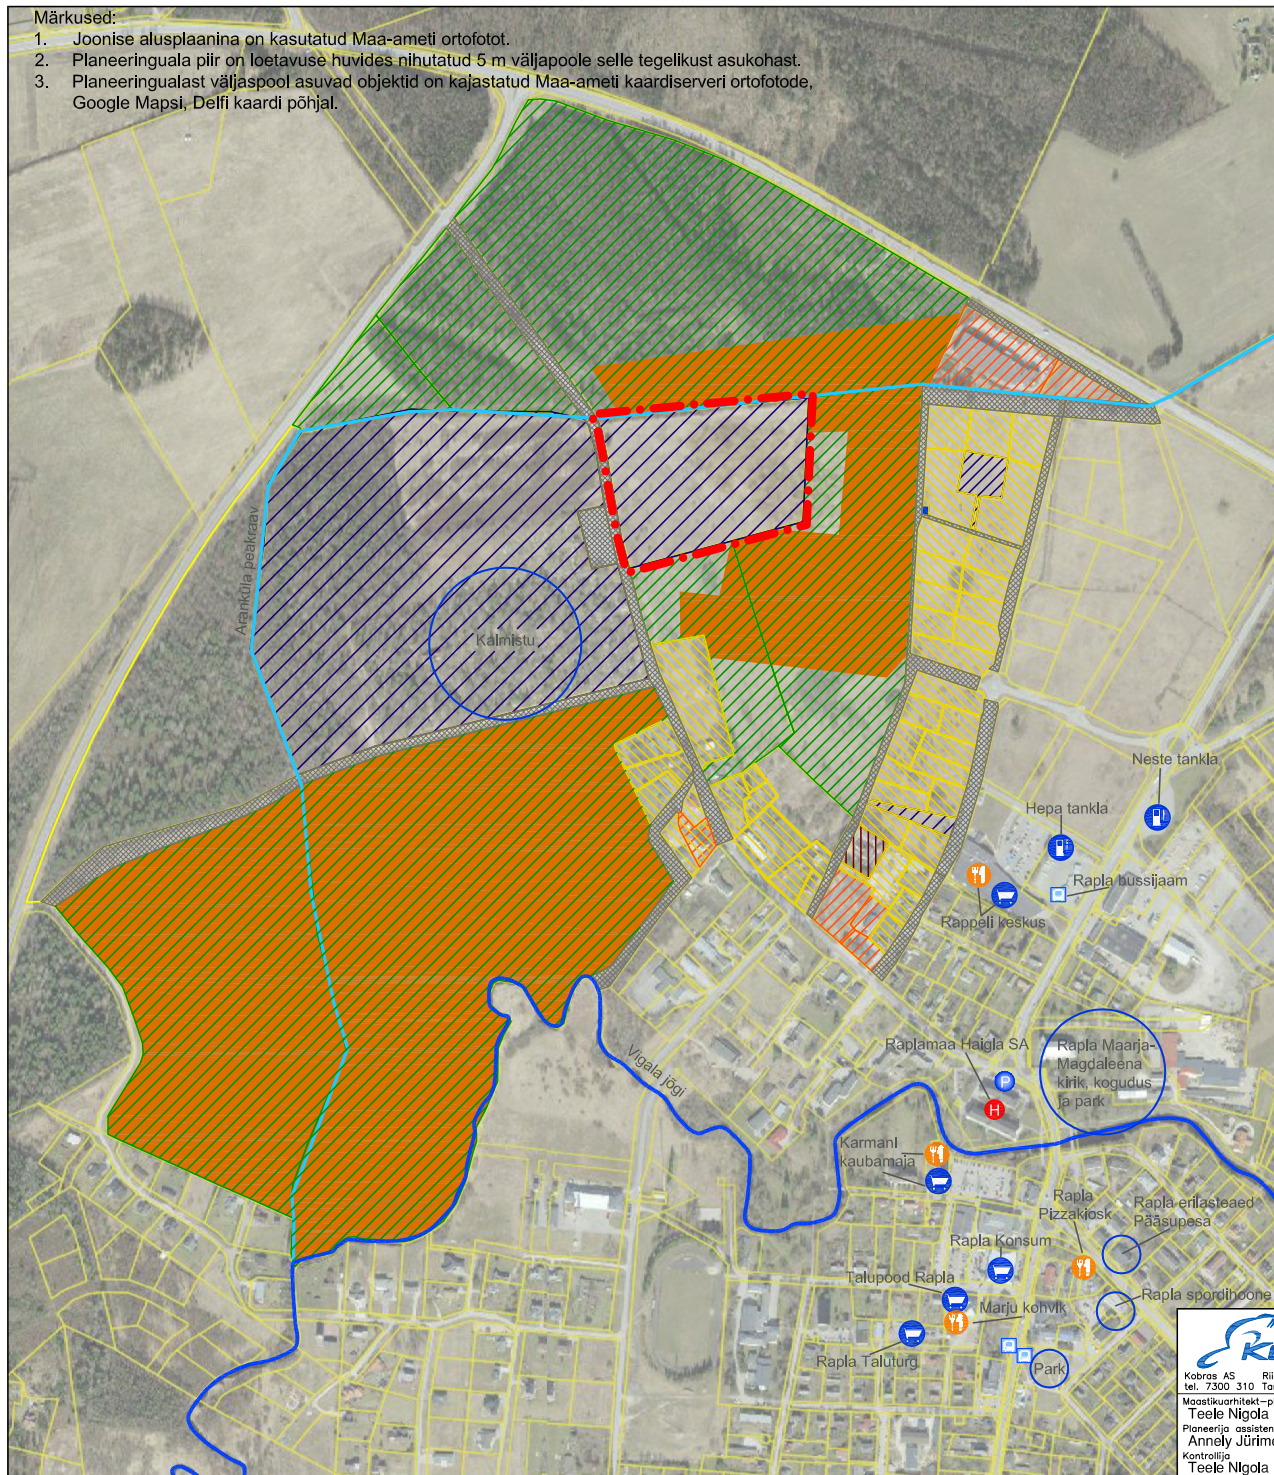

M 1:17 000

TINGIMÄRGID

- olemasolev krundipiir
- planeeringuala piir
- vooluveekogu
- maaprandussüsteemi
- peakraav
- maatulundusmaa
- üldkasutatav maa
- elamumaa
- ärimaa
- ühiskondlike ehitiste maa
- transpordimaa
- tootmismaa
- maaprandussüsteem
- bussipeatus
- parkimisplats
- tankla
- söögikoht
- kauplus
- halgla

KOBRAS
Kobras AS Riia 35 www.kobras.ee
tel. 7300 310 Tartu 50410 kobras@kobras.ee
Maastikuarhitekt-planeerija
Teele Nigola
Planeerija assistent
Anneli Jürimets
Kontrollija
Teele Nigola

Töö tellija	RAPLA VALLAVALITSUS					
Töö nimetus	HOOLEKANDEKESKUSE DETAILPLANEERING					
Joonise nimetus	FUNKTSIONAALSED SEOSSED					
Kuupäev	Joonis	Jooniseid	Mõõtkava	Töö nr	Lk	
20.07.2017	2	5	1:7000	2017-290	22	