


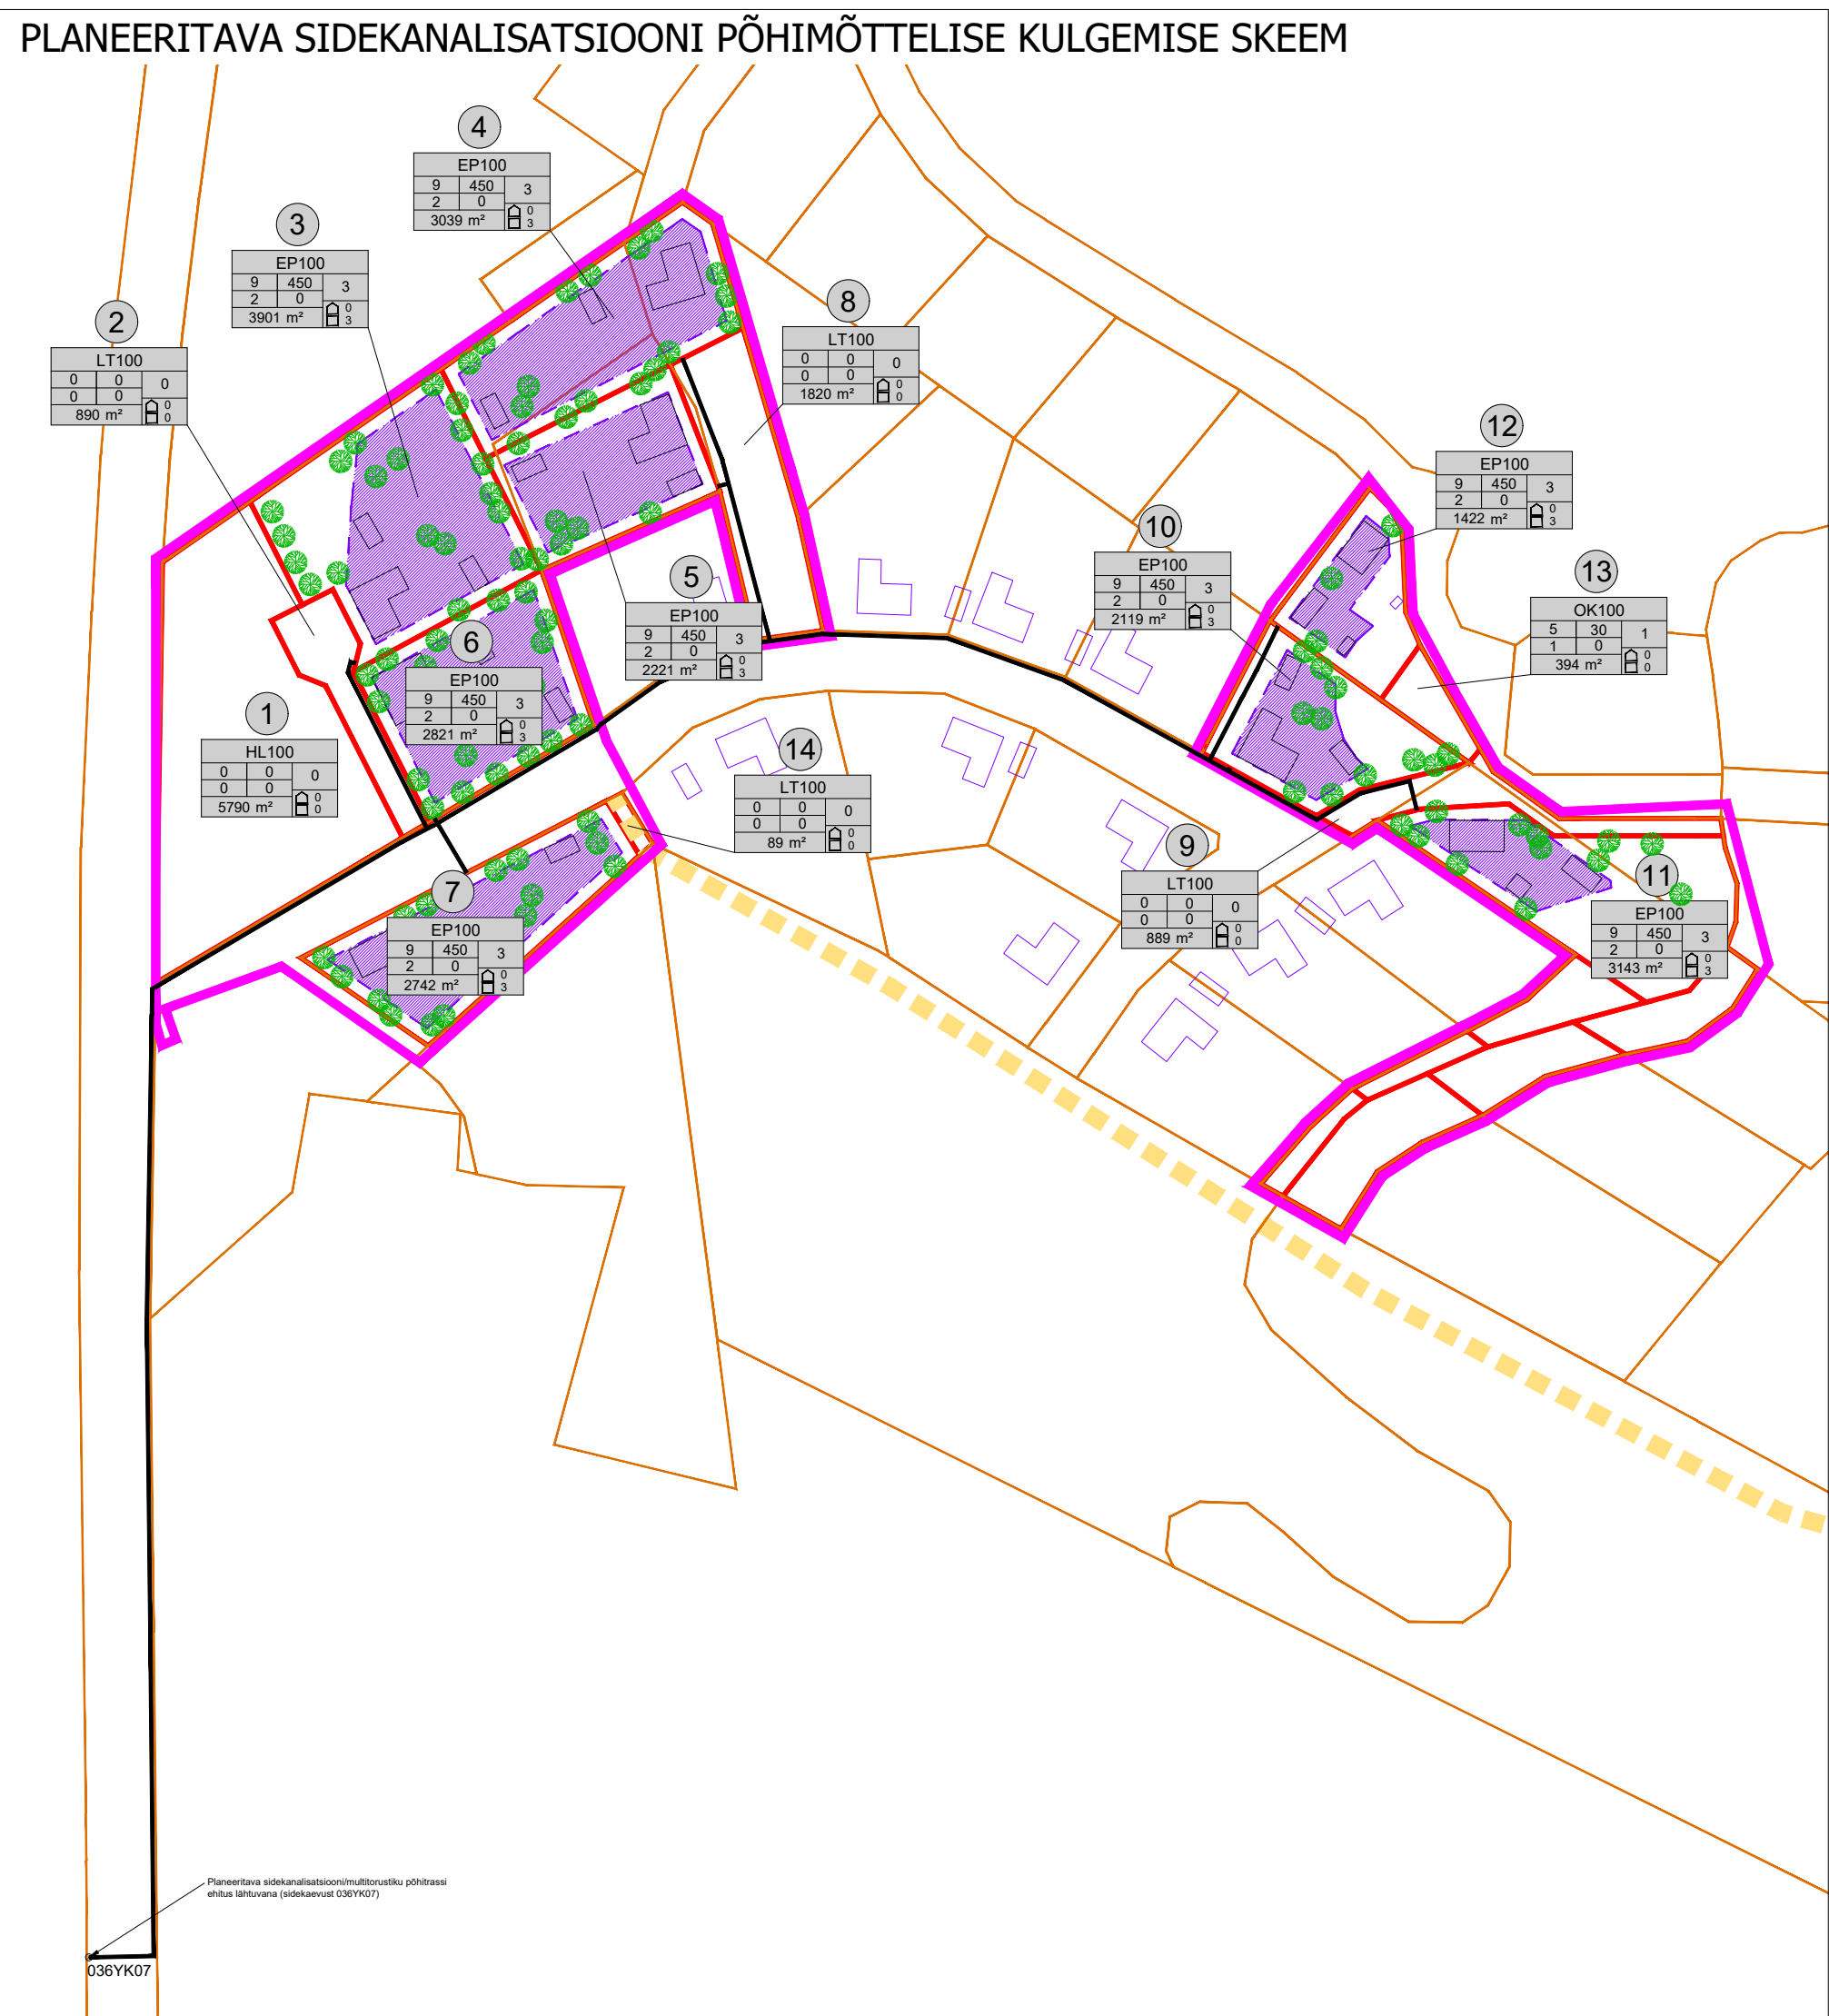

- LEGEND
- planeeringuala piir
 - planeeringuala piir
 - Kopramäe tn 3
66904:003:0058
Elamumaa 100%
 - 1
plan. krundi pos nr
 - plan. krundi ehitusüksus
 - plan. hoonetusala
 - plan. hoon. illustratiivne asukoht (hoonete täpne kuju, suurus ja asukoht antakse ehitusprojekti koostamise käigus)
 - 2k
 - ol. olev sõidutee
 - ilv. ol.oleva juurdepääsutee osa
 - plan. sõidutee
 - ol.olev väli kinnituse
 - persp. kergliikluse
 - plan. jalakäijate tee ja liigipäas kallasraja
 - plan. juurdepääs krundile
 - üle 10 ha pindalaga ja üle 25 km² valgalaga veekogu (Vigala jõgi, VEE1110400)
 - plan. kergliikluse illustratiivne asukoht (täpne haldustase asukoht ja ik. antakse ehitusprojekti koostamise käigus)
 - ranna ja kald. piiranguvöönd 100 m (alus: koodikaitseala § 37)
 - ranna ja kald. ehituskeelvöönd 50 m (alus: koodikaitseala § 38)
 - veekogu kald. või ranna veekaitsevöönd 10 m (alus: veeasutus § 118)
 - kallasrada 4 m (alus: keskkonnaseadusliku üldosa seadus § 38)
 - ranna ja kald. ehituskeelvööndi vähendamise ettepanek 30 m-ile
 - tee kaitsevöönd 30 m (alus: ehitusseadus § 71)
 - peatumisnähitavusala
 - litumisenähtavusala
 - plan. veetoru
 - plan. kanalisatsioonitoru
 - plan. madalpinge maakaabel
 - plan. kiip
 - ol.olev reoveepump ja selle kuja
 - plan. sidekanalisatsioon
 - plan. tänavavalgustuse maakaabel
 - plan. tehnovõrgu servitud vajadusega ala võrguvaldaja kasuks

Märkused:
1) topo-geodeetilise alusplaan koostas Jaagu Kinnisvara OÜ 24.05.2024, 100 m 2024-036.
Koordinaadid riiklikus L-Est97, kõrgused E+2000 süsteemis;
2) jooned näidatud teede ja tehovõrkude lahendus on illustratiivne ning täpsustab ehitusprojekti koostamise käigus.

PLANNUM	Sulupere külas Nurgasala detailplaneering	
Plannum OÜ www.plannum.ee Tulu mnt 84a, Tallinn	Asukoht: Räpila, Rapla vald	Joone nimetus: Tehovõrkude koondplaan
Projekti juht: Evely Eitpas	Planeeringu koostamise komisjoni Rapla Vallavalitsus	Töö nr: Z2003824
Koostaja: Jaanus Aavik	Planeeringu koostamist hoidnud isik: AmEst Invest OÜ	Mõõtkava M 1:500 Joone nr: 4