


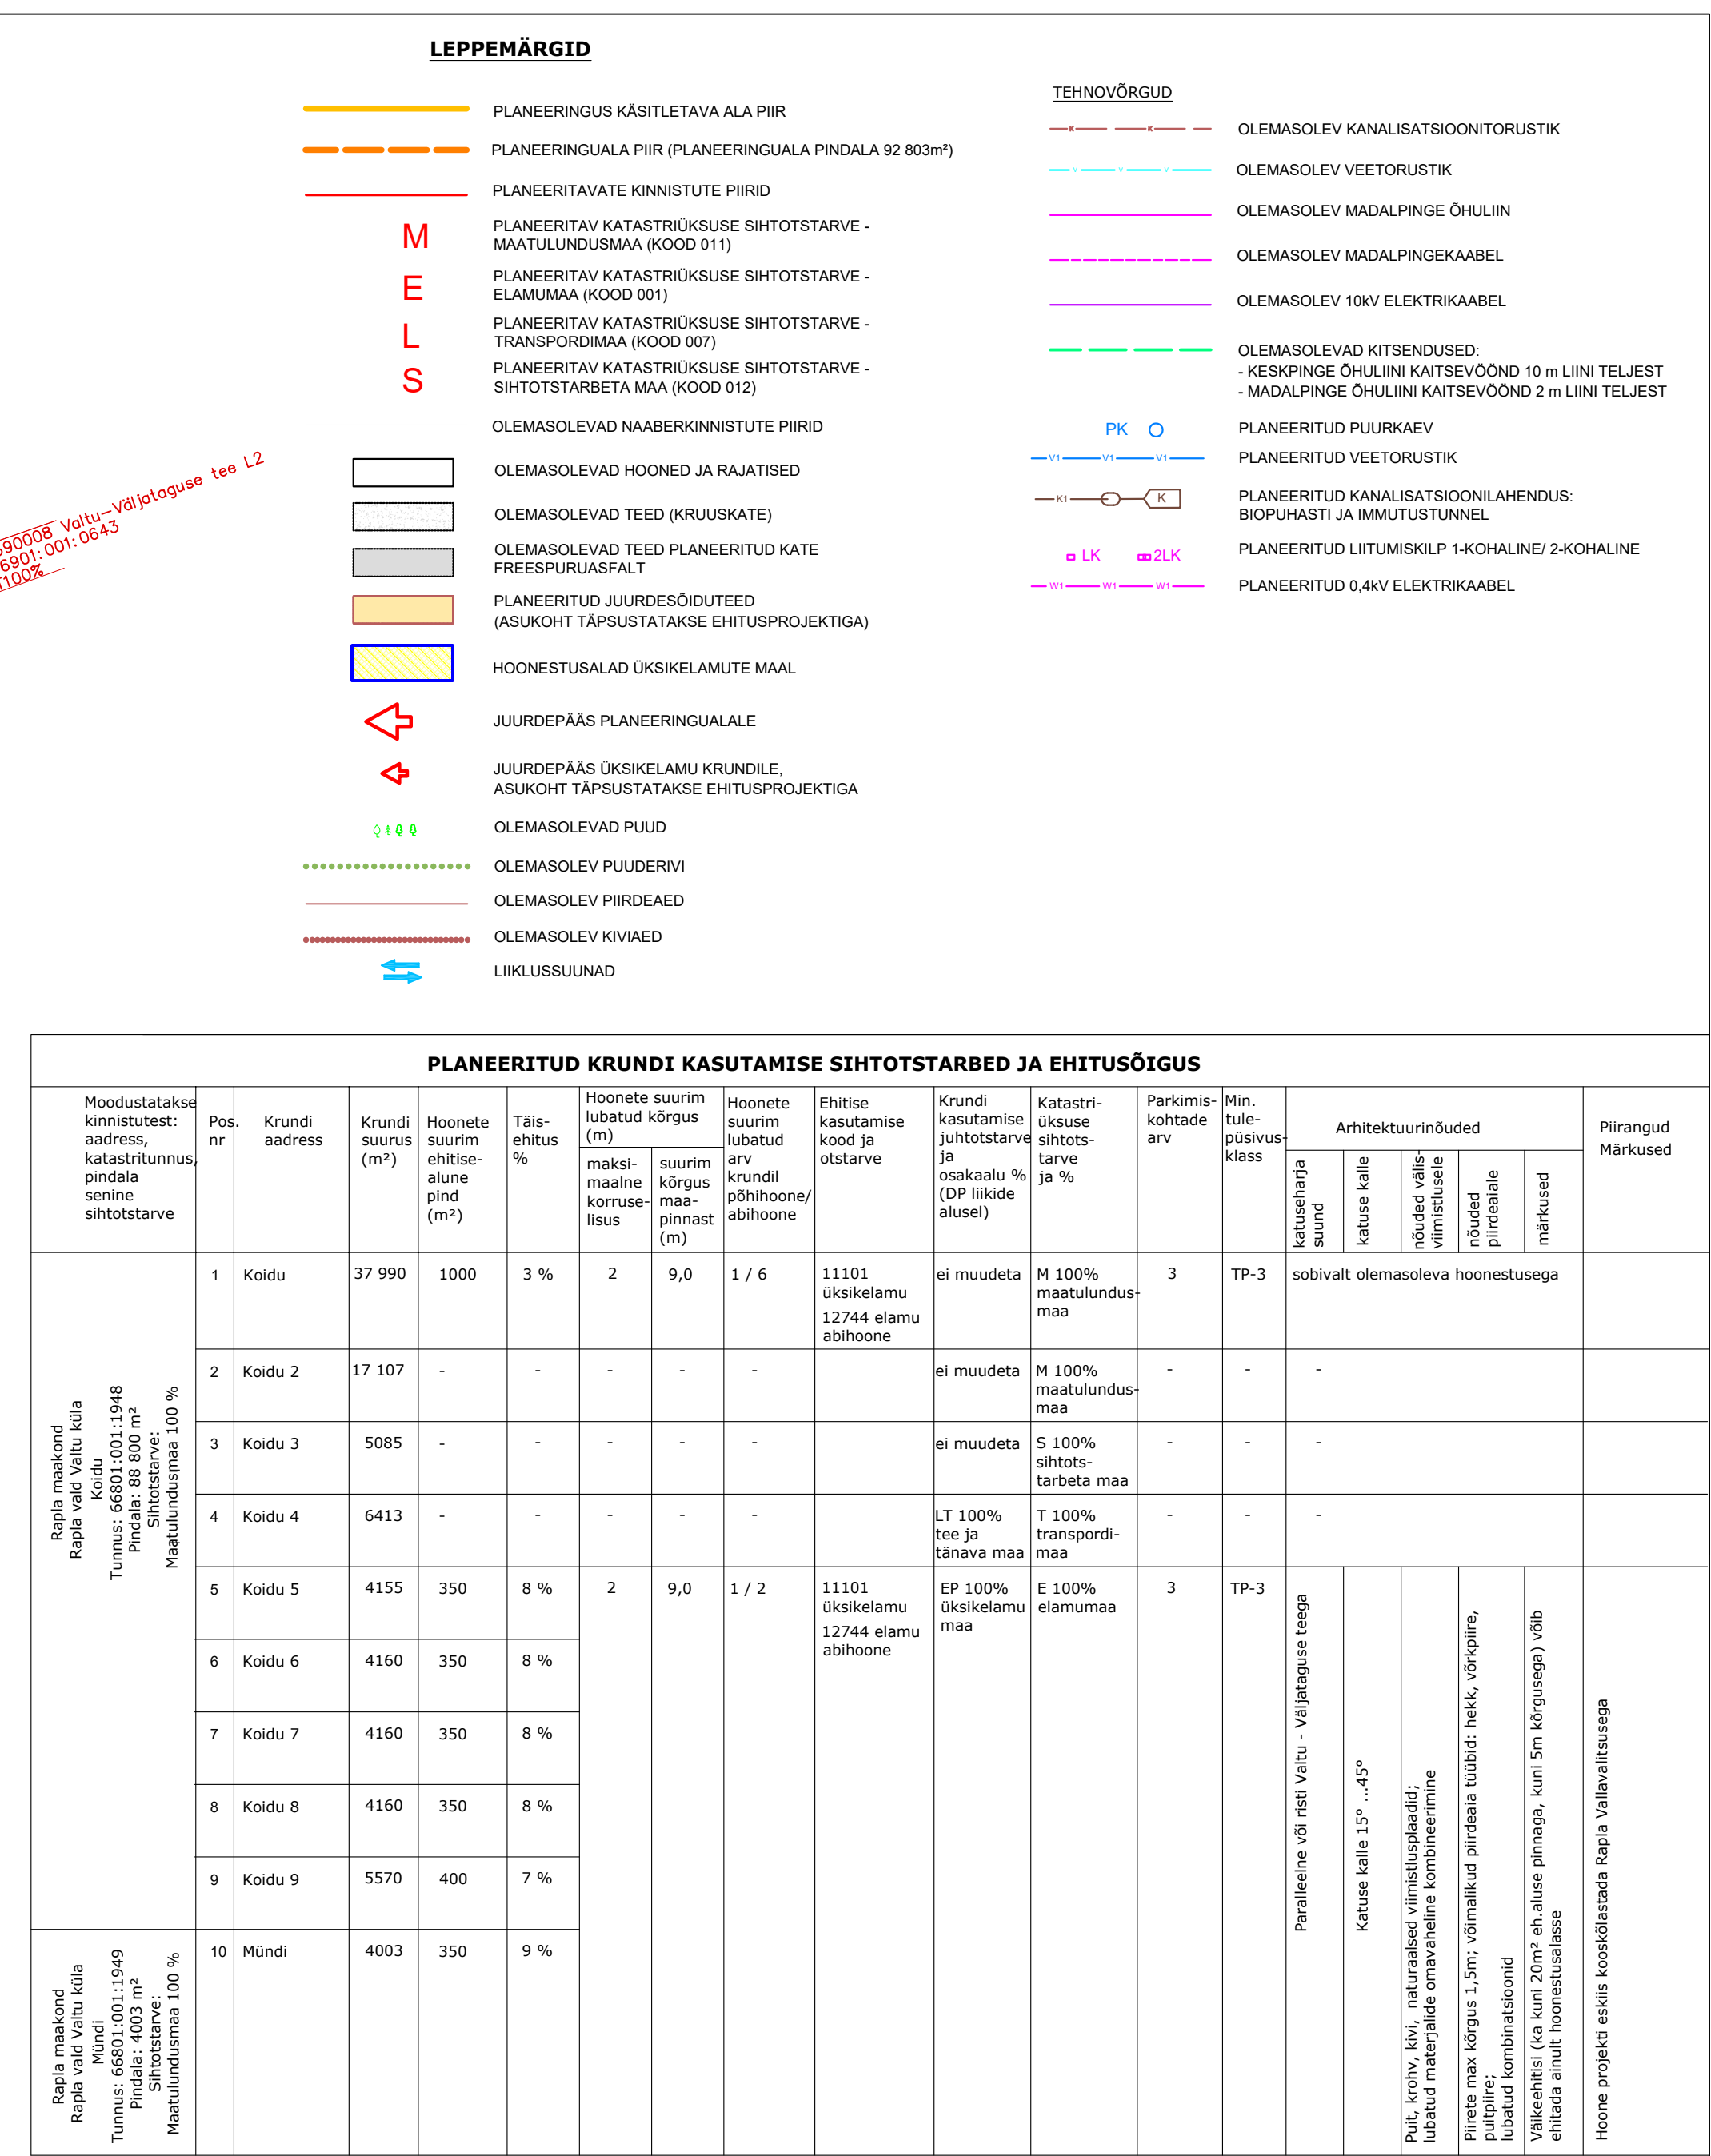

<

1. ALUSPLAANIKS ON GEOALUS OÜ (REGISTRIKOOD: 16552517, KUTSETUNNISTUS: 164285) POOLT NOVEMBRIKUUS 2023.A KOOSTATUD "KOIDU JA MÜNDI MÜ TOPO-GEODEETILINE ALUSPLAAN TEHNOVÕRKUDEGA"

PROJEKTEERUA 	KAEREPEERE 7650 RAPLA M.K. TEL. 448 4038, 50 86 848 e-mail: tonis.kurisko@mail.ee ARIREGISTRIR N. 10167095 MTR NR EP 10167095-001.10.03.2003		OBJEKTINIMI JA ADRRESS KOIDU (66801.001:1948) JA MÜNDI (66801.001:1949) KINNISTUTE JA LÄHIALA DETAILPLANEERING VALTU KÜLAS RAPLA VALLAS RAPLA MAAKONNAS	DIET PLAN. KORRALDADA RAPLA VALLAVALITSUS
OÜ VALTU PROJEKT			PLAN ID TÖO NR. 23-08	JOONISE NR. 1 PR. STAAD. DP-3
JUHATAJA ARHITEKT PROJEKTEERUA	T. KURISOO P. KIVI Ü. KRAIS		JOONISE NIMI PÕHIOOJONISE ESKIIS	MÕÖT M 1:1000 KUIPÄEV 13.12.2023