



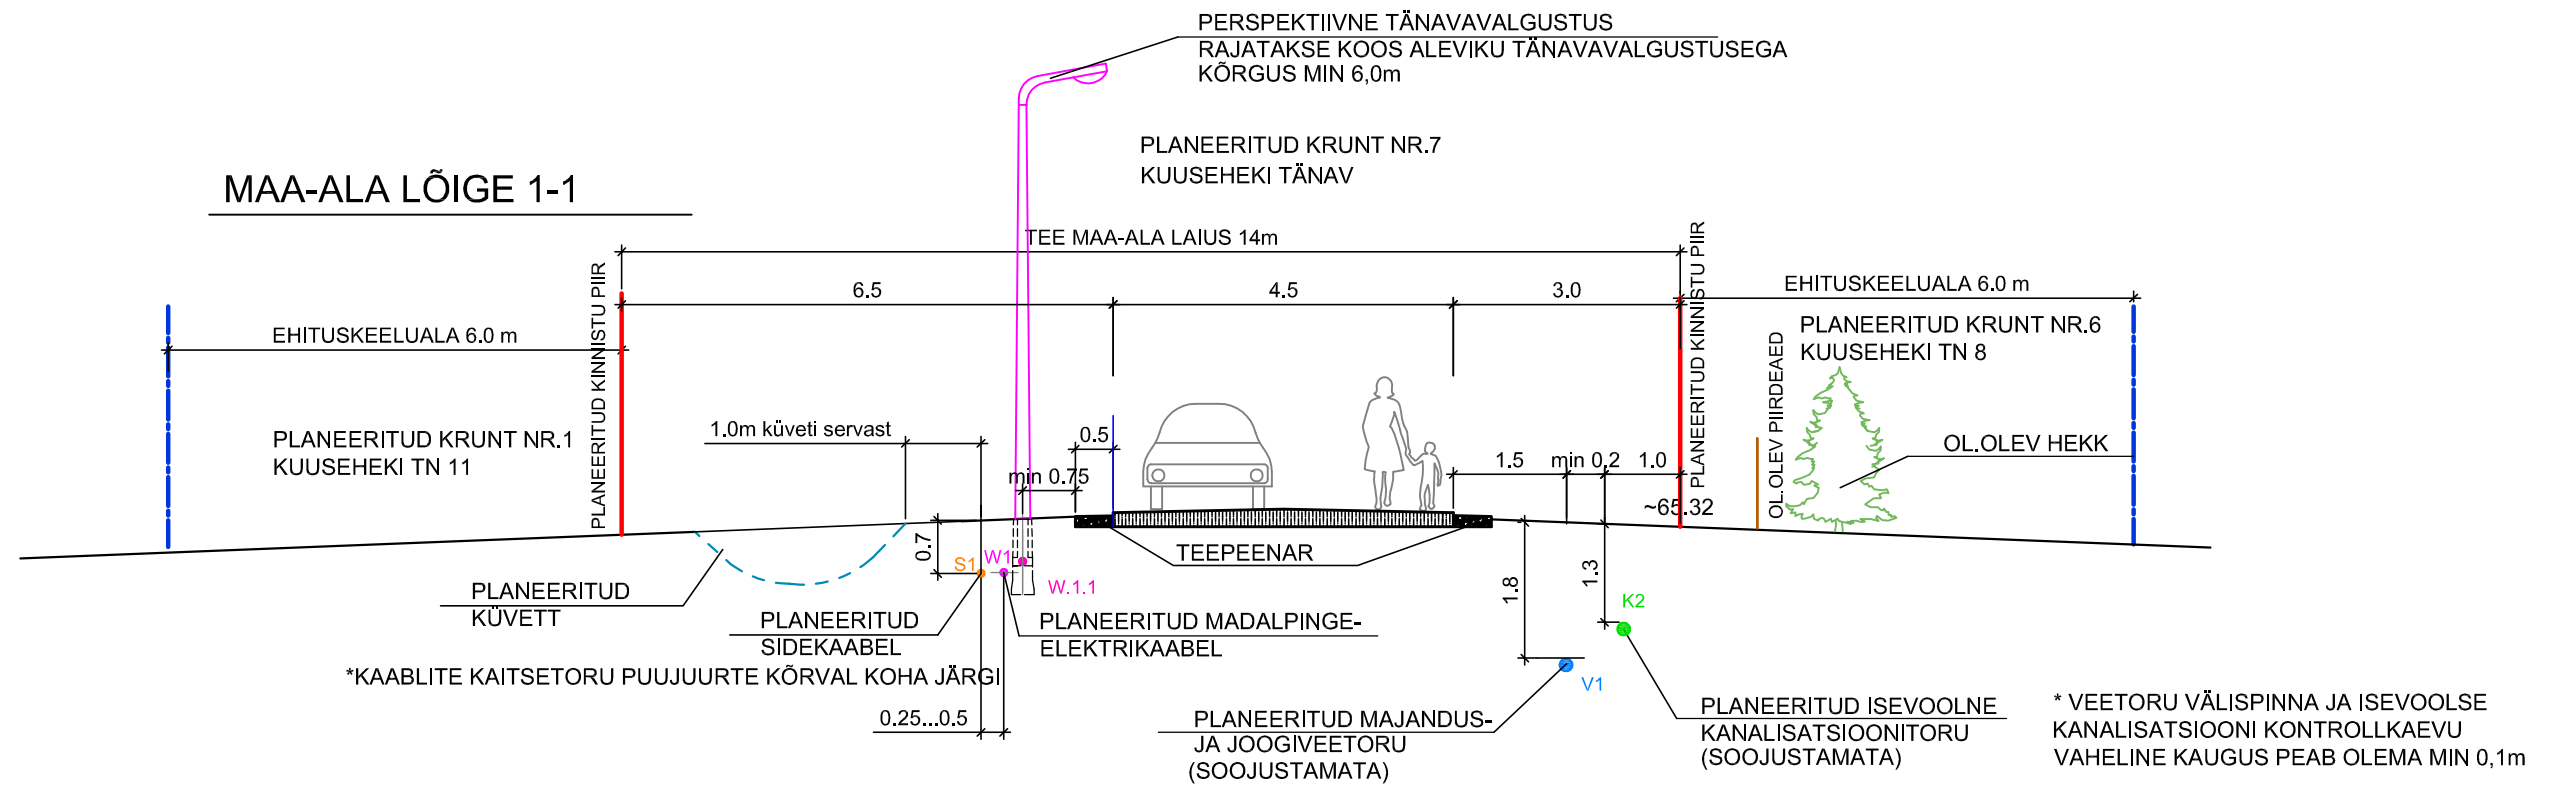

MAA-ALA LÕIGE 2-2

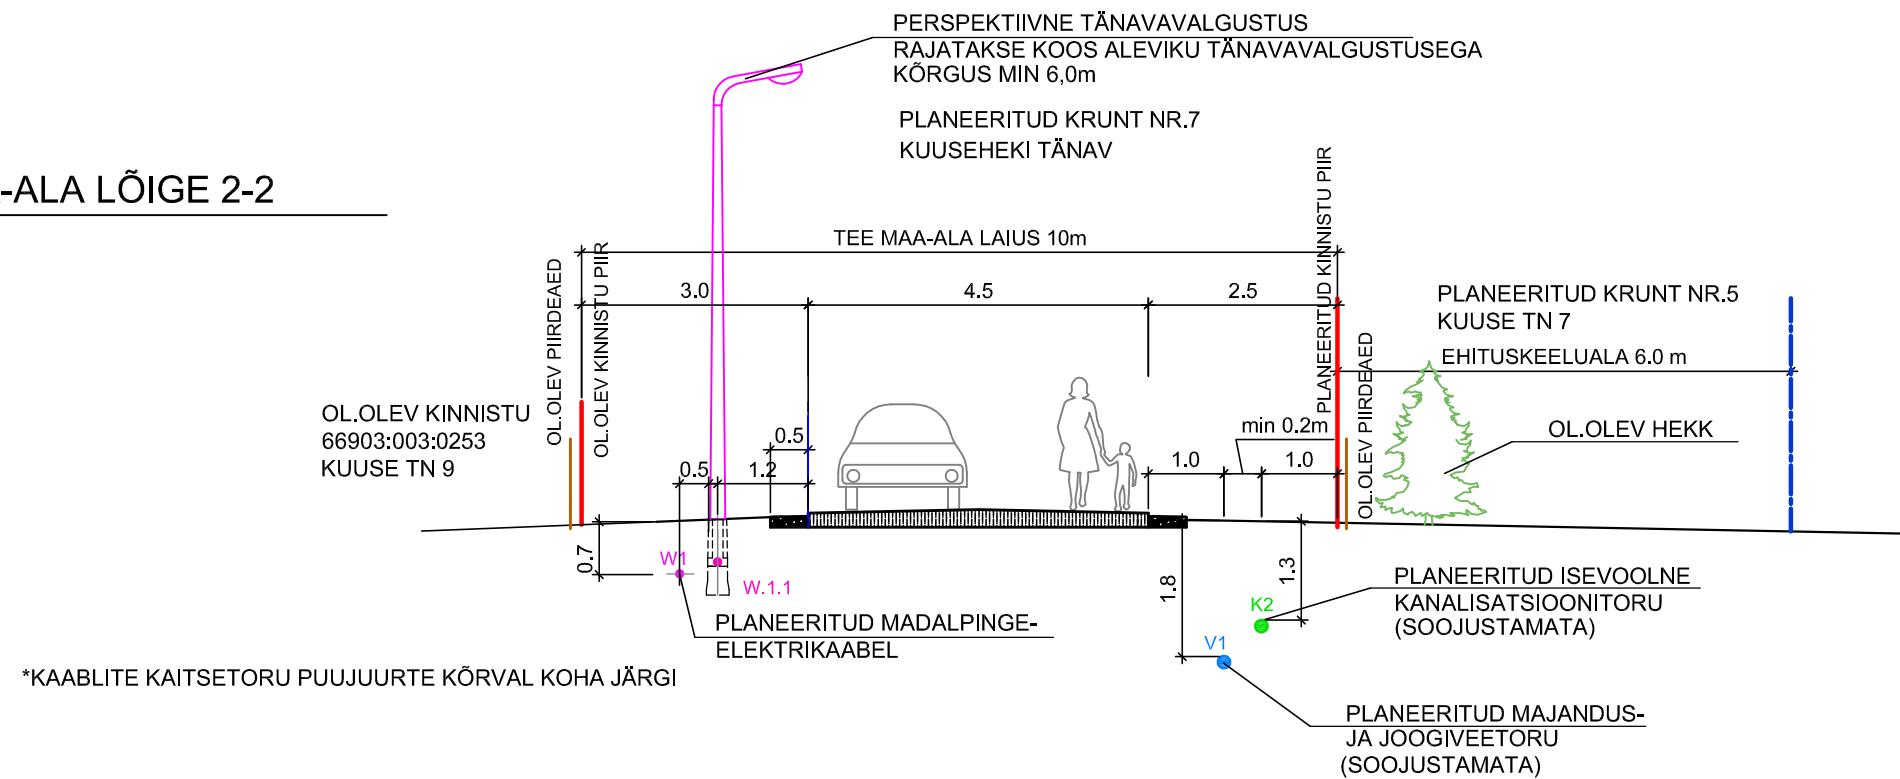


MÄRKUSED


- SÕIDUTEEGA LÕIKUMISEL KAABLITE VÄHIM SÜGAVUS 1,0m.
- KAABLITE VÄHIM KAUGUS VALGUSTUSPOSTI VUNDAMENDIST ON 0,5m JUHUL KUI KAABEL ASETSEB KAITSETORUS.

PROJEKTEERIJAL  OÜ VALTU PROJEKT		KAEREPERE 79520 RAPLA MK. TEL/FAX. 489 4038, 50 86 948 e-mail: tonis.kurisoo@mail.ee ÄRIREGISTRI NR. 10167095 MTR NR. EP 10167095-0001 10.03.2003	OBJEKTI NIMETUS JA AADRESS VÄIKE-KÜÜNIMÄE MÜ (66903:003:0256) DETAILPLANEERING KUKU KÜLAS RAPLA VALLAS RAPLAMAAL	TELLUJA: RAPLA VALLAVALITSUS HUVITATUD ISIKUD: ERKI HINDPERE, CELIA HINDPERE
JUHATAJA ARHITEKT PROJEKTEERIJAL		T.KURISOO P.KIVI Ü.KRAIS	JOONISE NIMI TEE MAA-ALA 1-1 JA 2-2	LEPINGU NR. TÖÖ NR. 18-11 JOONISE NR. DP-7 PR.STAAD. DP MOOT KUUPÄEV 31.07.2019

MAA-ALA LÕIGE 3-3

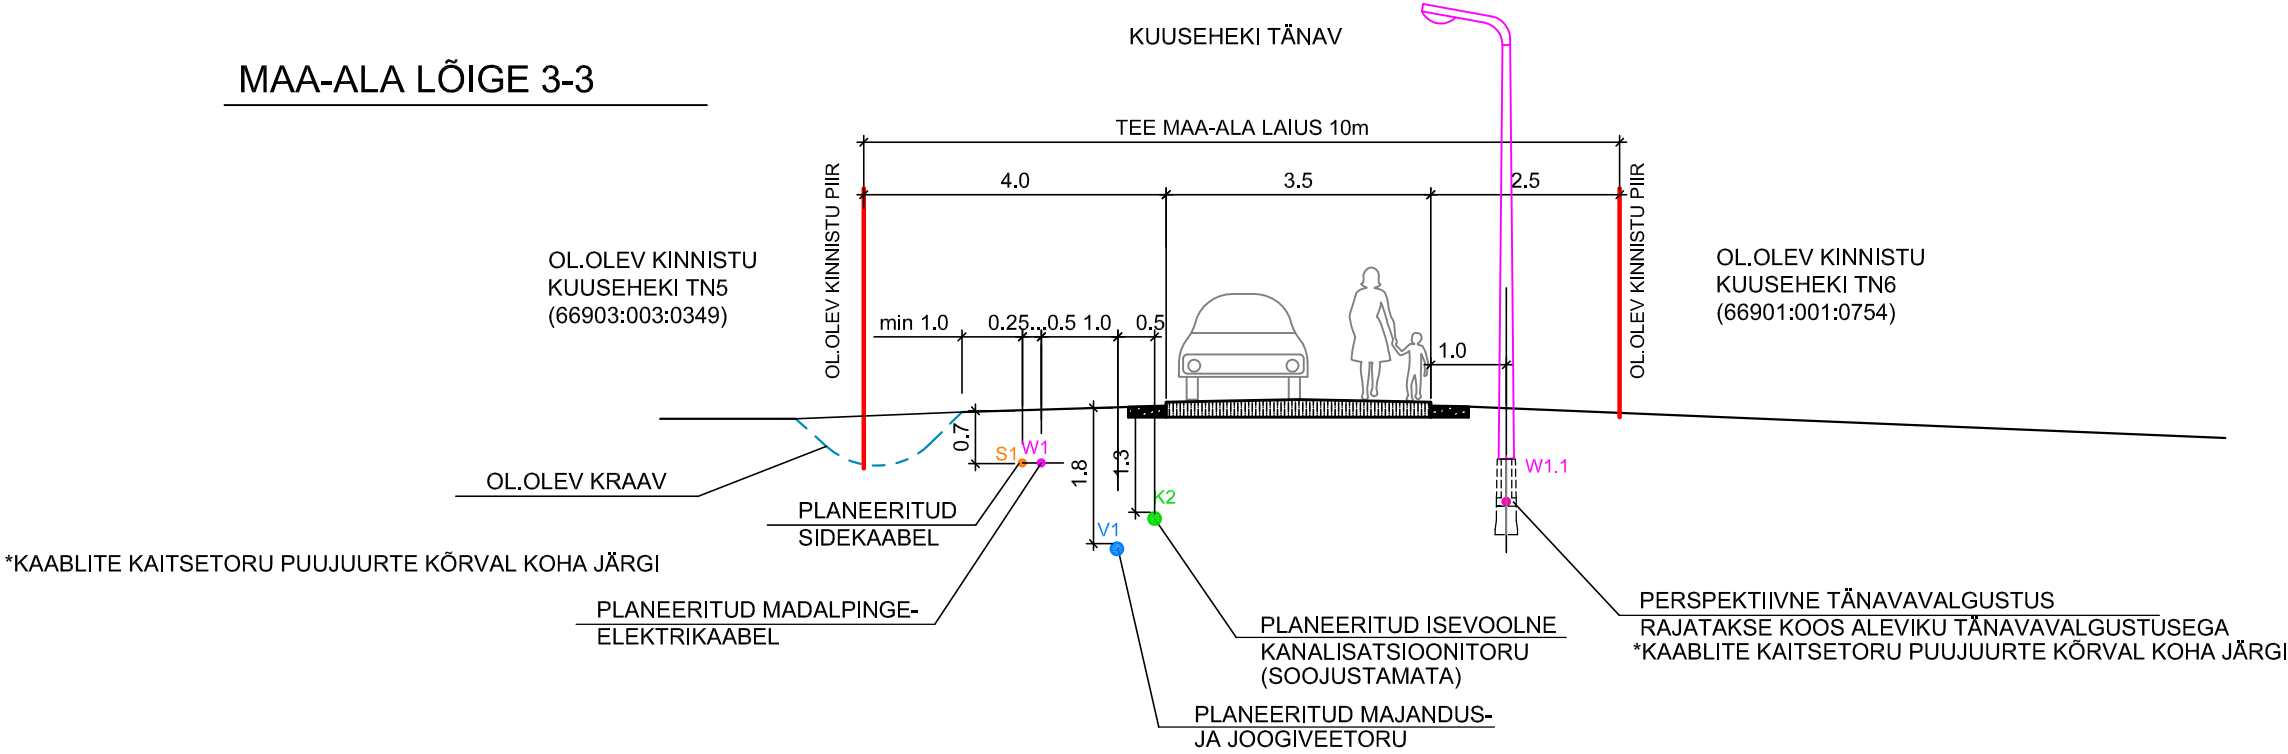

MAA-ALA LÕIGE 4-4

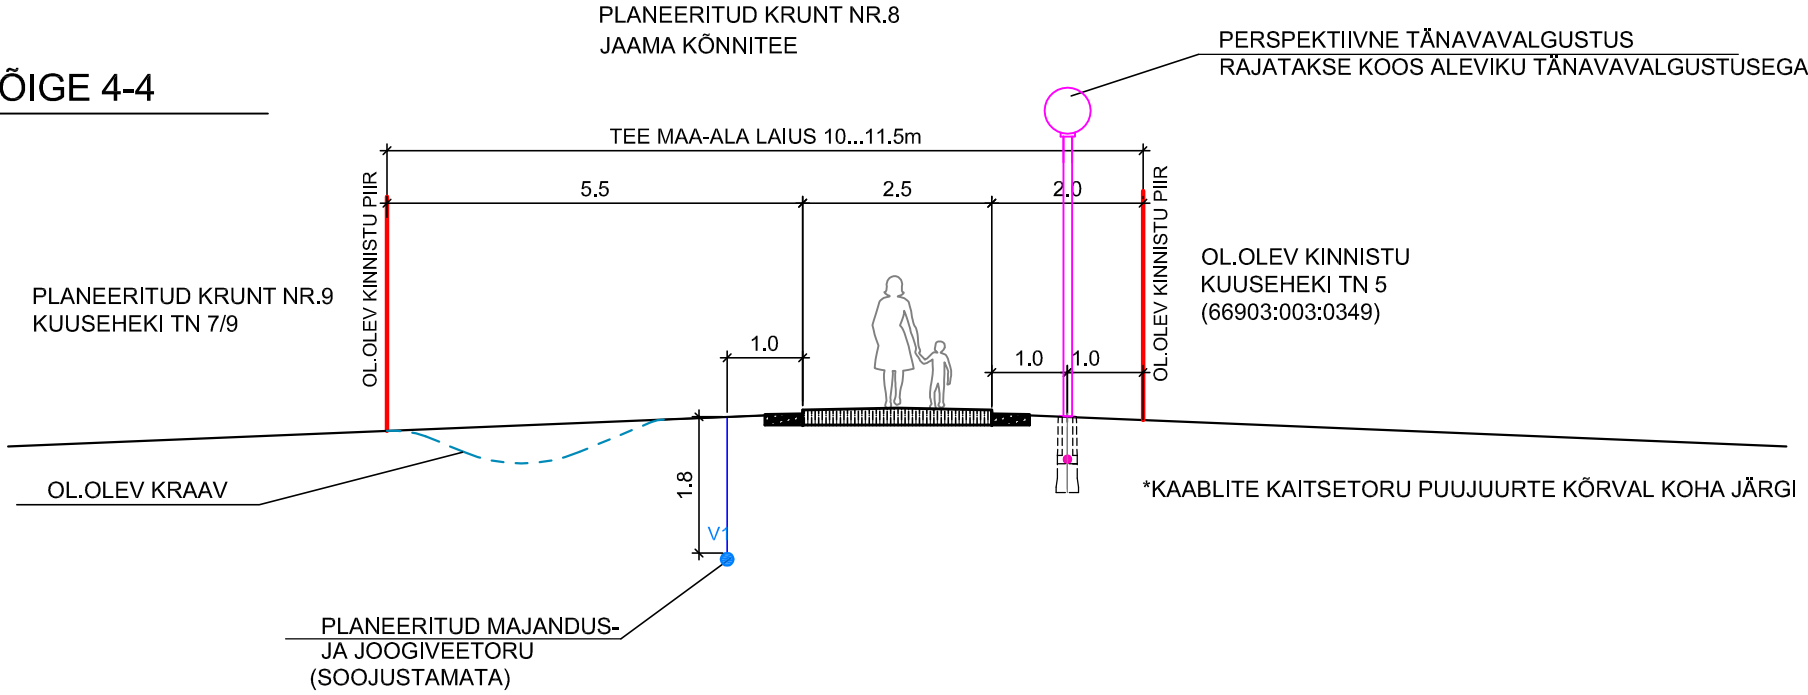

MÄRKUSED

1. SÕIDUTEEGA LÕIKUMISEL KAABLITE VÄHIM SÜGAVUS 1,0m.
2. KAABLITE VÄHIM KAUGUS VALGUSTUSPOSTI VUNDAMENDIST ON 0,5m JUHUL KUI KAABEL ASETSEB KAITSETORUS.

PROJEKTEERIJAJA KAEREPERE 79520 RAPLA MK. TEL/FAX. 489 4038, 50 86 948 e-mail: tonis.kurisoo@mail.ee ÄRIREGISTRI NR. 10167095 MTR NR. EP 10167095-0001 10.03.2003			OBJEKTI NIMETUS JA AADRESS VÄIKE-KÜÜNIMÄE MÜ (66903:003:0256) DETAILPLANEERING KUKU KÜLAS RAPLA VALLAS RAPLAMAAL		TELLIJA: RAPLA VALLAVALITSUS HUVITATUD ISIKUD: ERKI HINDPERE, CELIA HINDPERE	
OÜ VALTU PROJEKT			LEPINGU NR.		TÖÖ NR. 18-11	
JUHATAJA	T.KURISOO		JOONISE NIMI		JOONISE NR.	PR.STAAD.
ARHITEKT	P.KIVI		TEE MAA-ALA 3-3 JA 4-4		DP-8	DP
PROJEKTEERIJAJA	Ü.KRAIS				MÕÖT	
					KUUPÄEV 05.08.2019	