
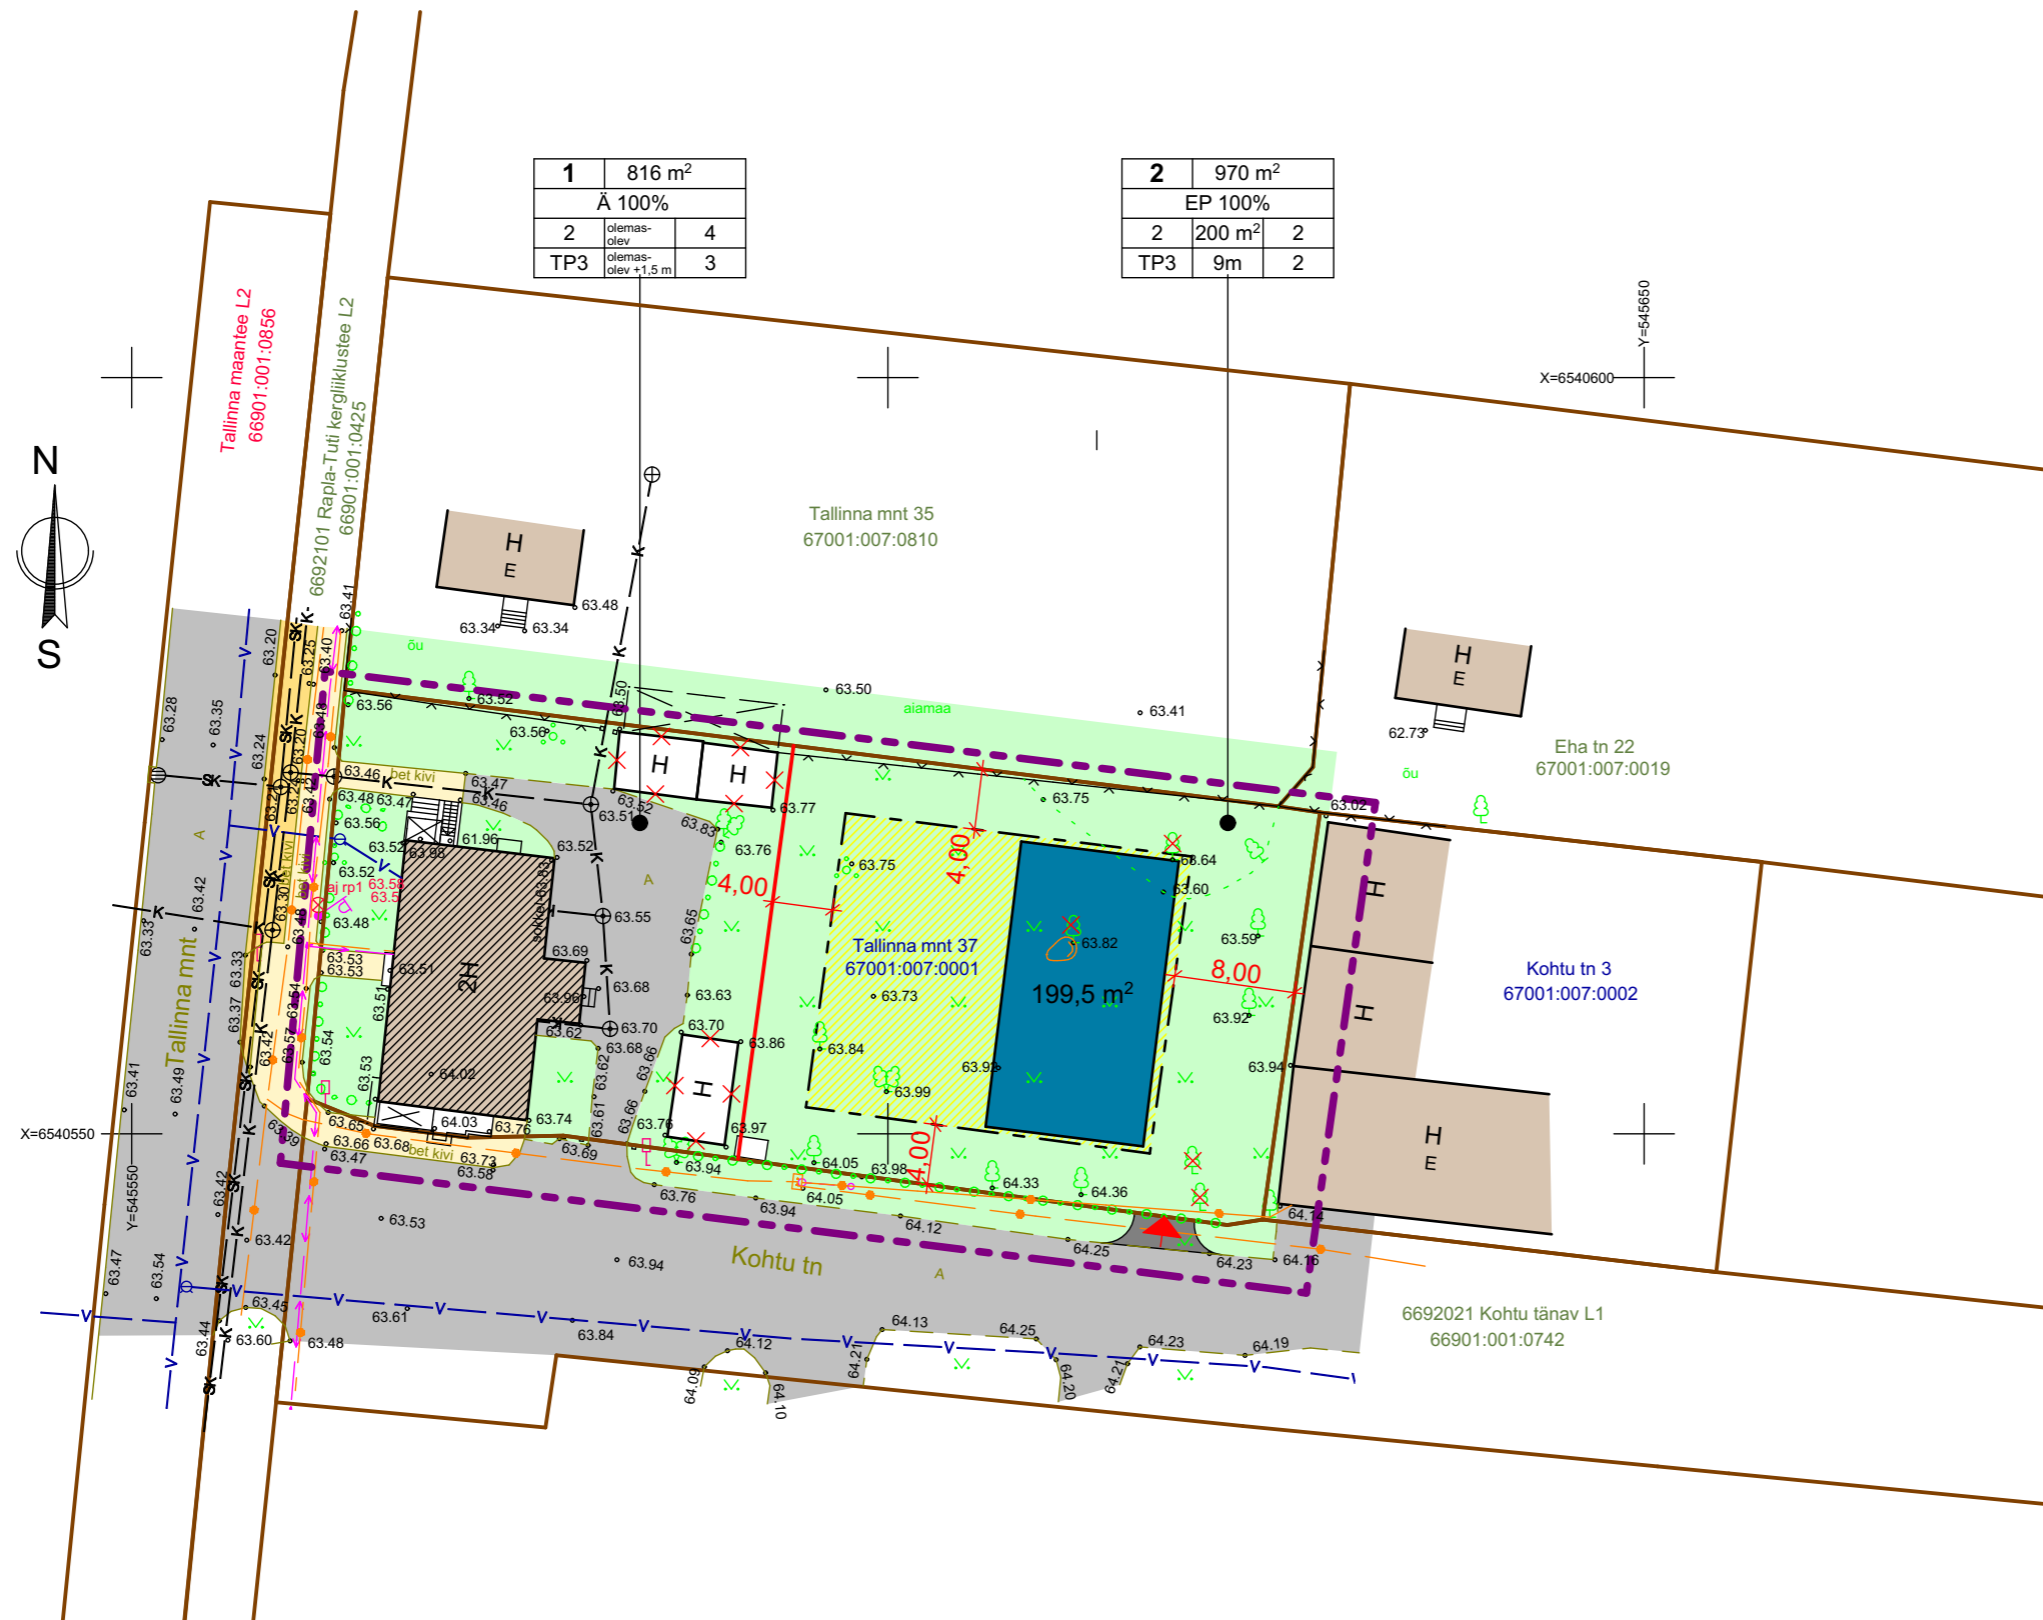




TALLINNA MNT 37 KINNISTU



 Pärnu mnt 131B-12 11314, Tallinn MTR reg. nr EEP000784	Objekt	RAPLA LINN, TALLINNA MNT 37 DETAILPLANEERING		Staadium	ESKIIS	Töö nr.	DP-01-18
	Joonis	ASUKOHA SKEEM		Mõõtkava		Joonis	SS-01
Huvitatud isik	Arhitektid	Peeter Liivandi Villu Scheler		Kuupäev	06.08.2018		
				Cad	Tallinnamnt37_DP.pln		




TINGMÄRGID

PLANEERITAVA ALA PIIR	---
OLEMASOLEV KINNISTU PIIR	---
PLANNERITUD UUS KINNISTU PIIR	---
OLEMASOLEVAD HOONED NAABERKINNISTUTEL	---
REKONSTRUEERITAV HOONE	---
LAMMUTATAV HOONE	---
PLANEERITUD HOONESTUSALA	---
PLANEERITUD UUE HOONE VÕIMALIK ASUKOHT	---
HALJASALA	---
OLEMASOLEV ASFALTKATE	---
OLEMASOLEV BETOONKIVIKATE -KÖNNITEE	---
OLEMASOLEV BETOONKIVIKATE -PARKIMINE	---
PLANEERITUD UUS KÕVAKATE	---
UUS JUURDEPÄÄS KINNISTULE	---
OLEMASOLEVAD PUUD	---
LIKVIDEERITAVAD PUUD	---
OLEMASOLEV PIIRDEAED	---
OLEMASOLEV MP KAABEL	---
OLEMASOLEV REOVEEKANALISATSIION	---
OLEMASOLEV SADEVEEKANALISATSIION	---
OLEMASOLEV VEETRASS	---
OLEMASOLEV SIDEKANALISATSIION	---
OLEMASOLEV SIDE ÕHULIIN	---
TÄNAVAVALGUSTUS	---

MÄRKUSED: 1.PLAAN ON KOOSTATUD L-EST 97 KOORDINAATIDE SÜSTEEMIS 2018.A. JUUNIS TEHTUD MÖÖTMISTE ALUSEL
 2.KATASTRIPPIIRID SAADUD MAA-AMETIST 12.06.2018
 3.KÕRGUSED EH2000 SÜSTEEMIS AJUTINE REEPER AJ RP1 H=63.58 - TÄNAVAVALGUSTUSLAMBI ALUSE PEAL (VT. PLAANI)

Tellija: Merpet OÜ Tallinna mnt 31, Rapla 79512		Jooniste arv 1	Joonise nr 1
OÜ RAPLA MAAMÕÖDUBÜROO Tallinna mnt. 14, Rapla 79513 Tegevusliitsents: Nr. 613MA 09.08.2011.A. Majandustegevusteate number: EG10399204-0001		Möötkava 1:500	
		RAPLAMAA, RAPLA VALD, RAPLA LINN, TALLINNA MNT 37 MAA-ALA PLAAN	
		Mõõtis Ago Luhaorg	Kuupäev 12.06.2018.a.
Joonestas Ago Luhaorg	Töö nr. 18-0061		
Kontrollis Elmo Noorak			

2	970 m²	kinnitu positsiooni nr	///	kinnistu pindala
EP 100%		sihtotstarve det. plan. liikide järgi		
2	200 m²	2	///	hoonete arv
TP3	9m	2	///	hoonte alune pind
		///	///	parkimiskohtde arv
		///	///	tulepüsivuse klass
		///	///	kõrgus maapinnast
		///	///	korruselisus

 Pärnu mnt 131B-12 11314, Tallinn MTR reg. nr EEP000784	Objekt	RAPLA LINN, TALLINNA MNT 37 DETAILPLANEERING	Staadium	ESKIIS	Töö nr.	DP-01-18
	Joonis	PÕHIJONIS	Möötkava	1:500		
Huvitatud isik	Arhitektid	Peeter Liivandi Villu Scheler	Kuupäev	06.08.2018		
MERPET OÜ			Cad	Tallinnamnt37_DP.pln		