


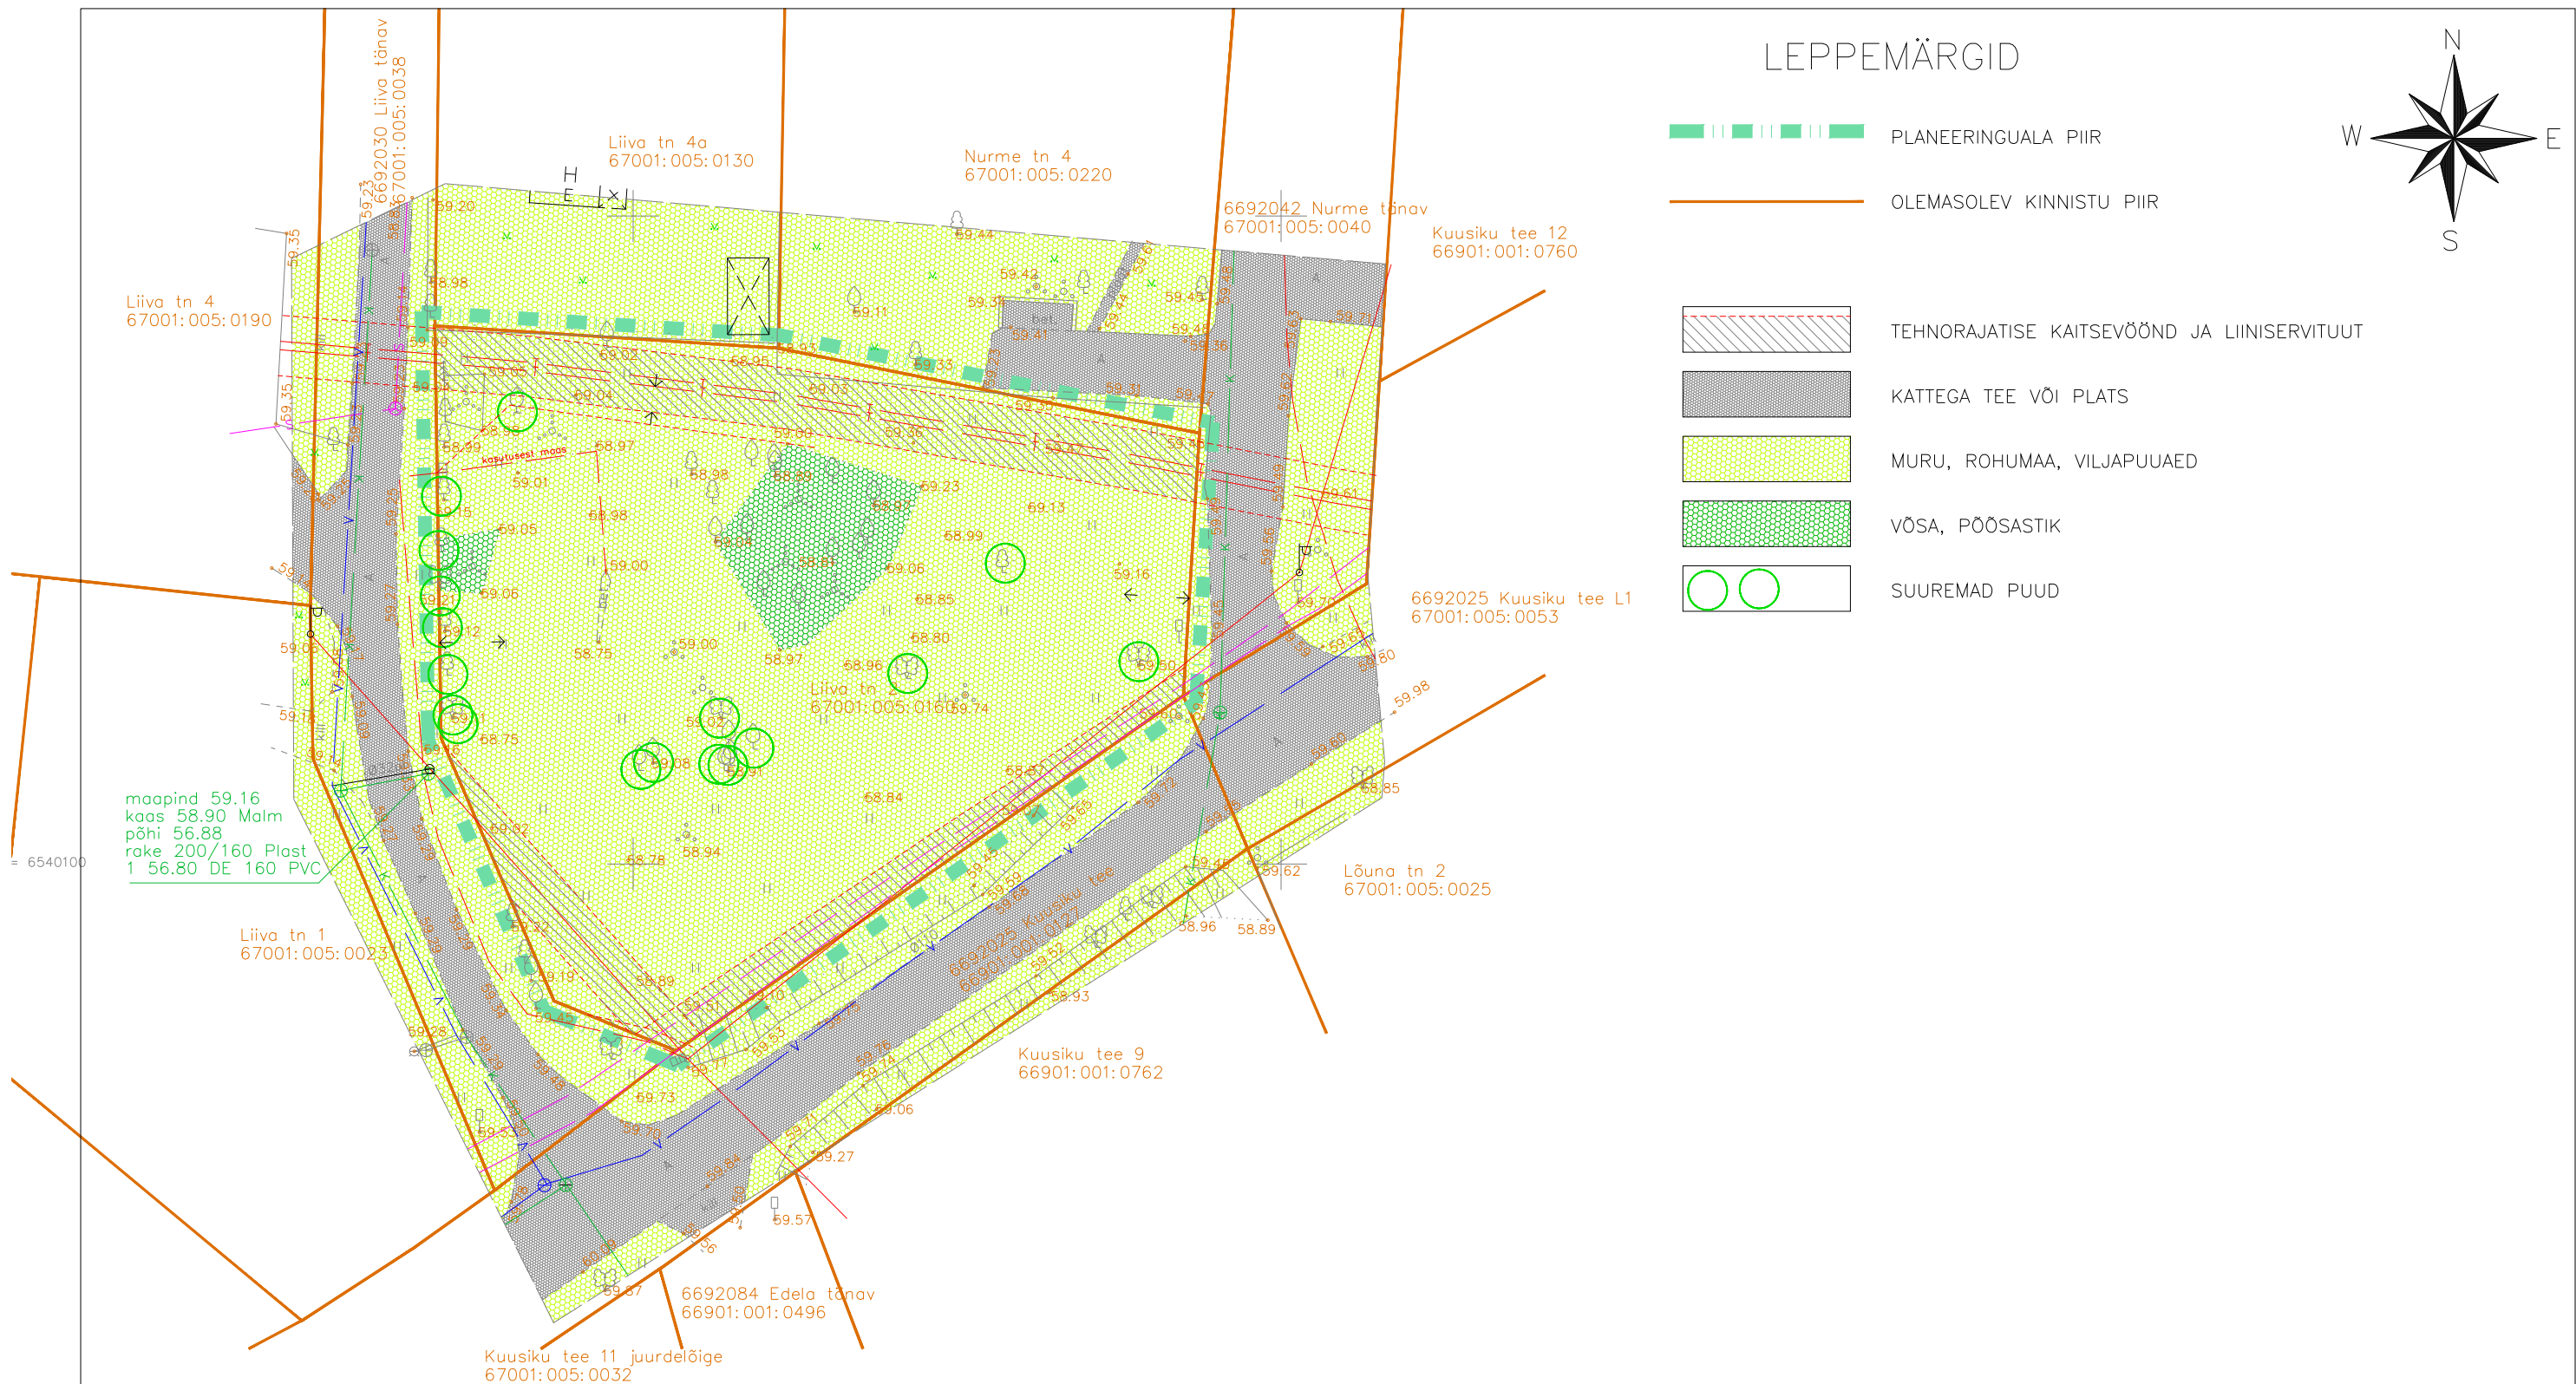

Märkused: Koordinaadid L-EST 97 süsteemis, kõrgused EH-2000 Amsterdami süsteemis
Piirid seisuga jaanuar 2020.a.

Address: RAPLA MAAKOND RAPLA VALD RAPLA LINN			Objekt: LIIVA TN 2 TOPO-GEODEETILINE ALUSPLAAN TEHNOVÕRKUDEGA		Töö nr. 19-G670	
AMET	NIMI	ALLKIRI	GEODEESIAKESKUS GEOPPOINT Pärnu mnt 139 D TALLINN Tel. (0) 6 558455, 51 34231 e-mail: info@gepoint.ee MTR registreering EG10409530-01		Kuup.	21.01.2020.a.
Koostas	Hannes Sillard				Mõõtkava	Kaardi nr.
					M 1:500	63.442
Kontrollis	Mart Kalm				Leht 1	Lehti 1

JOONIS ON AUTORIKAITSE OBJEKT

TELLIJA	SIIM SILDOJA		
ASUKOHT	LIIVA TN 2, RAPLA LINN		
OBJEKT	LIIVA TN 2 DETAILPLANEERING		
JOONIS	DP 2	TUGIPLAAN	M 1/500
KOOSTAJA	ARH. REIN AILT		reg nr 11742101 TEL.56159652