



PRINT A3 420X297 MM

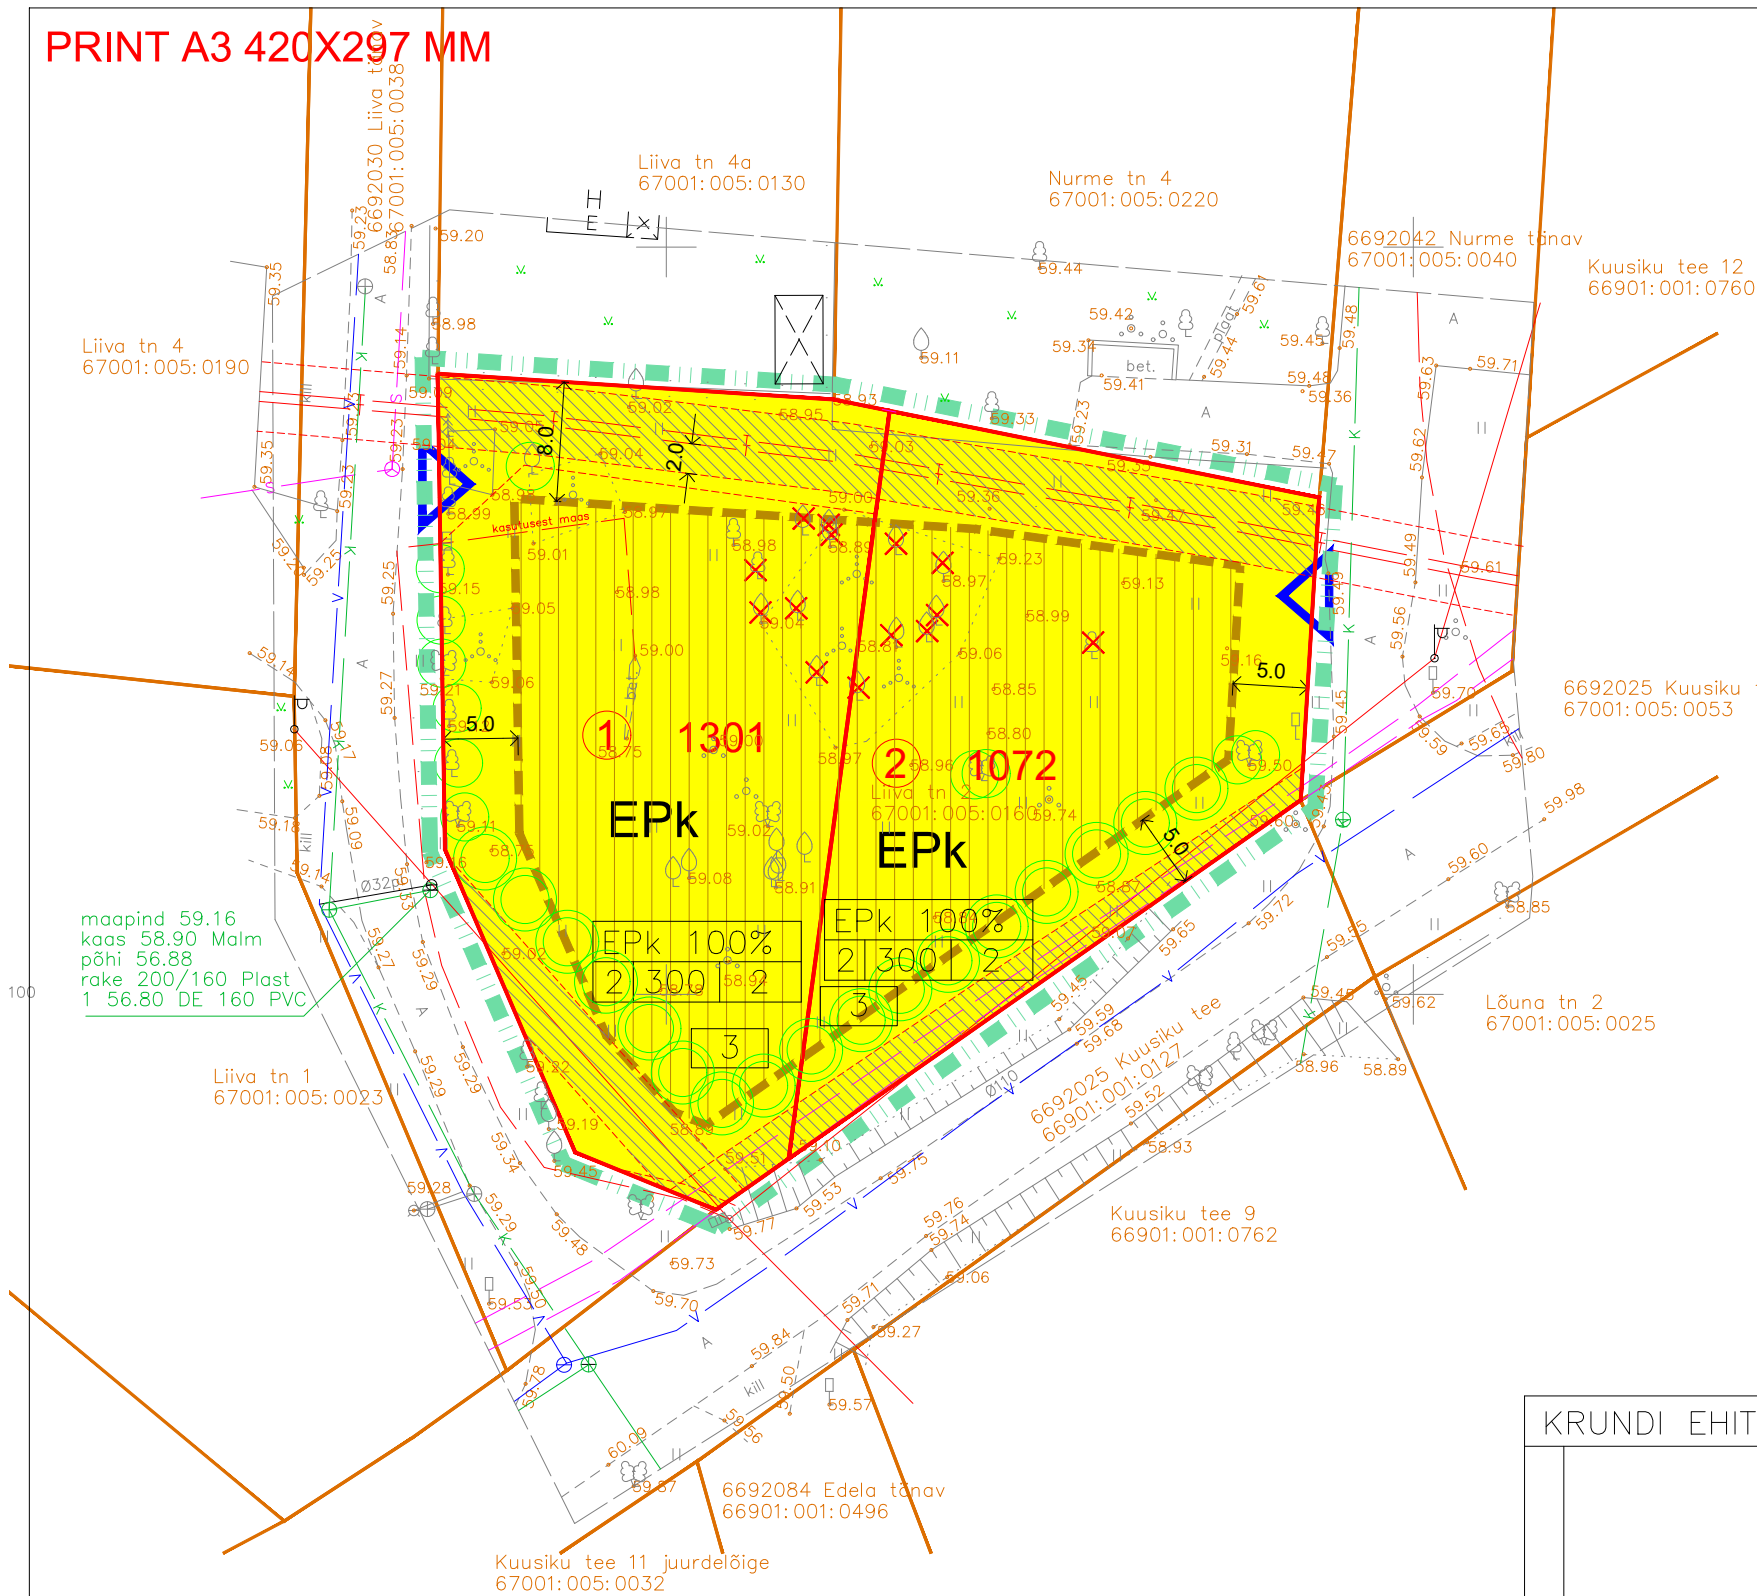

LEPPEMÄRGID

- PLANEERINGUALA PIIR
- OLEMASOLEV KINNISTU PIIR
- PLANEERITAV KINNISTU PIIR
- TEHNORAJATISE KAITSEVÖÖND JA LIINISERVITUUT
- EPk
- KAKSIKELAMU MAA
- HOONESTUSALA
- PLANEERITAV JUURDEPÄÄS KINNISTULE
- LIKVIDEERITAV KÕRGHALJASTUS
- SOOVITATAVALT SÄILITATAV KÕRGHALJASTUS
- KAVANDATAV KÕRGHALJASTUS (ASENDUSISTUTUS)
- 1 1301 KINNISTU POS NR JA PIND
- EPk 100% MAA SIHTOTSTARVE
- 2 300 2 HOONETE ARV KRUNDIL
- 3 TÄISKORRUSTE ARV
- 3 PARKIMISKOHTADE ARV

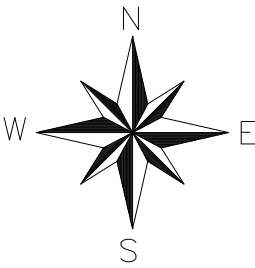

KRUNDI EHITUSÕIGUS

| NR.                           | KRUNDI ADDRESS | KRUNDI PLANEERITUD SUURUS M2 | EHITISEALUNE PIND M2 | ELAMU MAX KORRUSELISUS | RÄÄSTA KÕRGUS M | KATUSEHARJA KÕRGUS M | HOONETE ARV KRUNDIL | MAA SIHTOTSTARVE JA OSAKAALU % (DP. LIIKIDE KAUPA) | MAA SIHTOTSTARVE JA OSAKAALU % (KAT. ÜKS. LIIKIDE KAUPA) | SULETUD BRUTOPIND | TULEPÜSVUSE ASTE | PARKIMISKOHTADE ARV | MÄRKUS |
|-------------------------------|----------------|------------------------------|----------------------|------------------------|-----------------|----------------------|---------------------|----------------------------------------------------|----------------------------------------------------------|-------------------|------------------|---------------------|--------|
| 1                             | LIIVA TN 2     | 1301                         | 300                  | 2                      | 6               | 9                    | 2                   | EPk100%                                            | E 100%                                                   | 600               | TP3              | 3                   |        |
| 2                             | NURME TN 6     | 1072                         | 300                  | 2                      | 6               | 9                    | 2                   | EPk100%                                            | E 100%                                                   | 600               | TP3              | 3                   |        |
|                               |                | 2373                         | 600                  |                        |                 |                      | 4                   |                                                    |                                                          | 1200              |                  | 6                   |        |
| JOONIS ON AUTORIKAITSE OBJEKT |                |                              |                      |                        |                 |                      |                     |                                                    |                                                          |                   |                  |                     |        |

PLANEERINGUALA TEHNILISED NÄITAJAD:

|                               |              |
|-------------------------------|--------------|
| PLANEERINGUALA SUURUS         | CA 0,3 ha    |
| PLANEERITAVA MAA BILANSS:     |              |
| PLANEERITUD KRUNTIDE KOGUPIND | 2373 m2 100% |
| KAKSIKELAMU MAA               | 2373 m2 100% |
| SULETUD BRUTOPIND KOKKU       | 1200 m2      |
| PARKIMISKOHTADE ARV           | 6            |
| TÄISEHITUS                    | 25%          |

|          |                             |
|----------|-----------------------------|
| TELLIJA  | SIIM SILDOJA                |
| ASUKOHT  | LIIVA TN 2, RAPLA LINN      |
| OBJEKT   | LIIVA TN 2 DETAILPLANEERING |
| JOONIS   | DP 3 PÕHIJONIS M 1/500      |
| KOOSTAJA | ARH. REIN AILT              |
|          | reg nr 11742101             |
|          | TEL.56159652                |