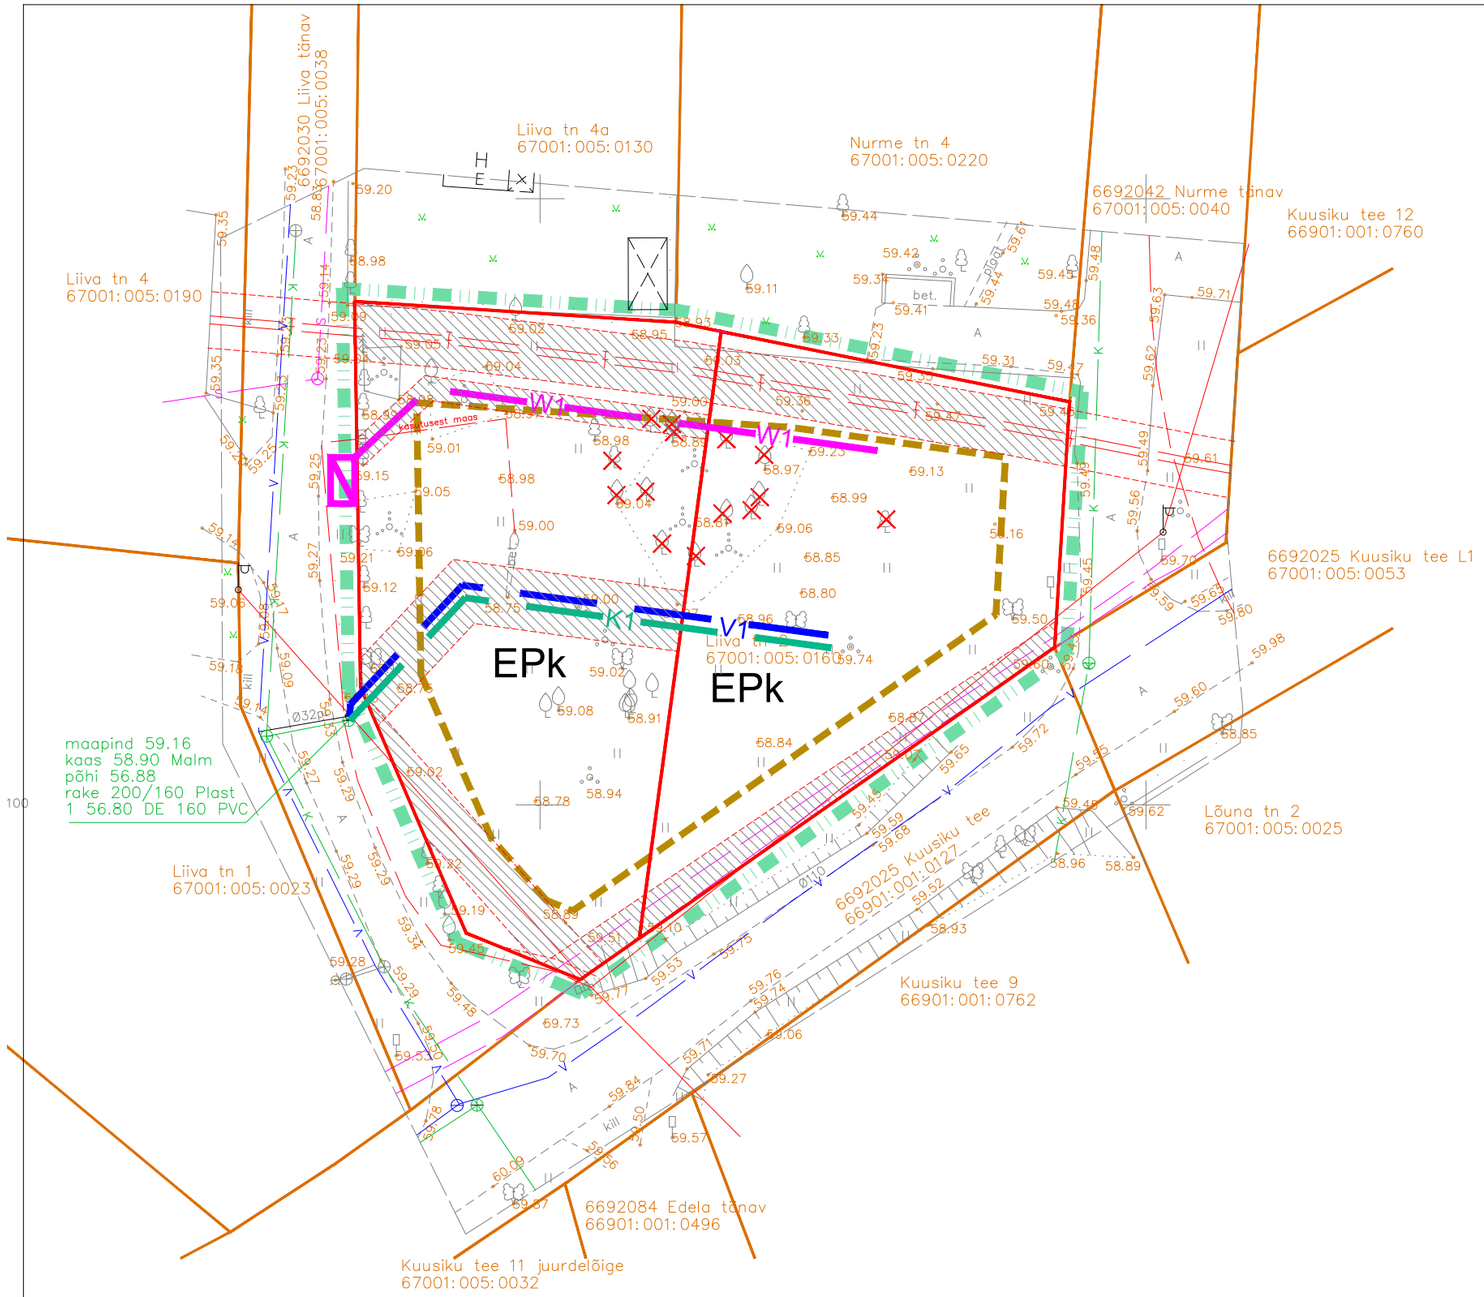

LEPPEMÄRGID

- PLANEERINGUALA PIIR
- OLEMASOLEV KINNISTU PIIR
- PLANEERITAV KINNISTU PIIR
- TEHNORAJATISE KAITSEVÖÖND JA LIINISERVITUUT
- EPk — KAKSIKELAMU MAA
- HOONESTUSALA
- V1 — PLANEERITAV VEEVARUSTUS
- K1 — PLANEERITAV KANALISATSIOON
- W1 — PLANEERITAV ELEKTRIVARUSTUS JA LIITUMISKAPP

N W E S

JOONIS ON AUTORIKAITSE OBJEKT

TELLIJA	SIIM SILDOJA		
ASUKOHT	LIIVA TN 2, RAPLA LINN		
OBJEKT	LIIVA TN 2 DETAILPLANEERING		
JOONIS	DP 4 TEHNOVARUSTUS M 1/500		
KOOSTAJA	ARH. REIN AILT	reg nr 11742101	TEL.56159652