


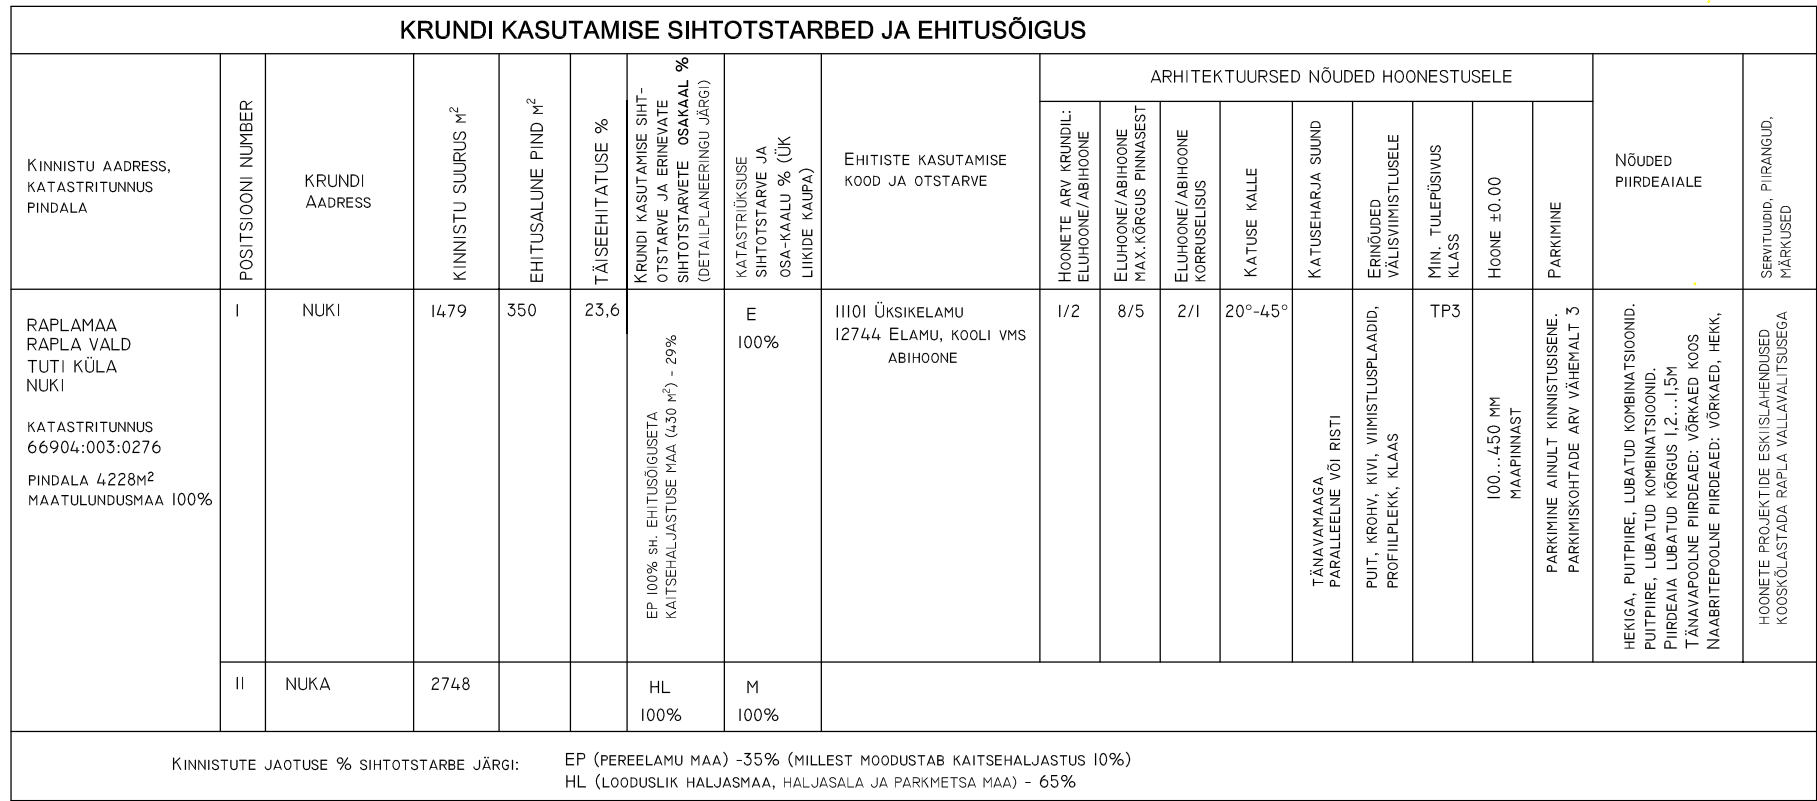

1. Alusplaanina on kasutatud Geodeesiakeskus G.E. POINT OÜ juulis 2022 a NUKI kinnistule koostatud topo-geodeetilist tehnoõrkudega alusplaan.
2. Koordinaadid L-EST 97 süsteemis, kõrgused EH-2000 amsterdami süsteemis

	Tel. 518 8987 MTR EEP004179 Reg.nr. 1278340 Vee nr 334-15, Rapla merenoituks@gmail.com	Planeering: NUKI kinnistu DETAILPLANEERING 669040030276	Töö nr DP21003
	Projekti juht Taavi Tuisik	Asukoht: Nuki, Tüti küla, Rapla vald, Rapla maakond	PLAN ID ID 19957
Vasutatav spetsialist Piret Kivi	Joonis: PÕHJJOONIS koos TEHNÕVÕRKUDEGA	Staadium Joonis nr DP-03	Mõõtkaava 1:500
Huvitatud isik: Verner Arro	Menetleja: Rapla Valavalitsus, registrikodu: 77000312 Viljandi mnt 17, Rapla 9511, e-mail: rapla@rapla.ee; tel. 4895010	Kuupäev April 2023	