


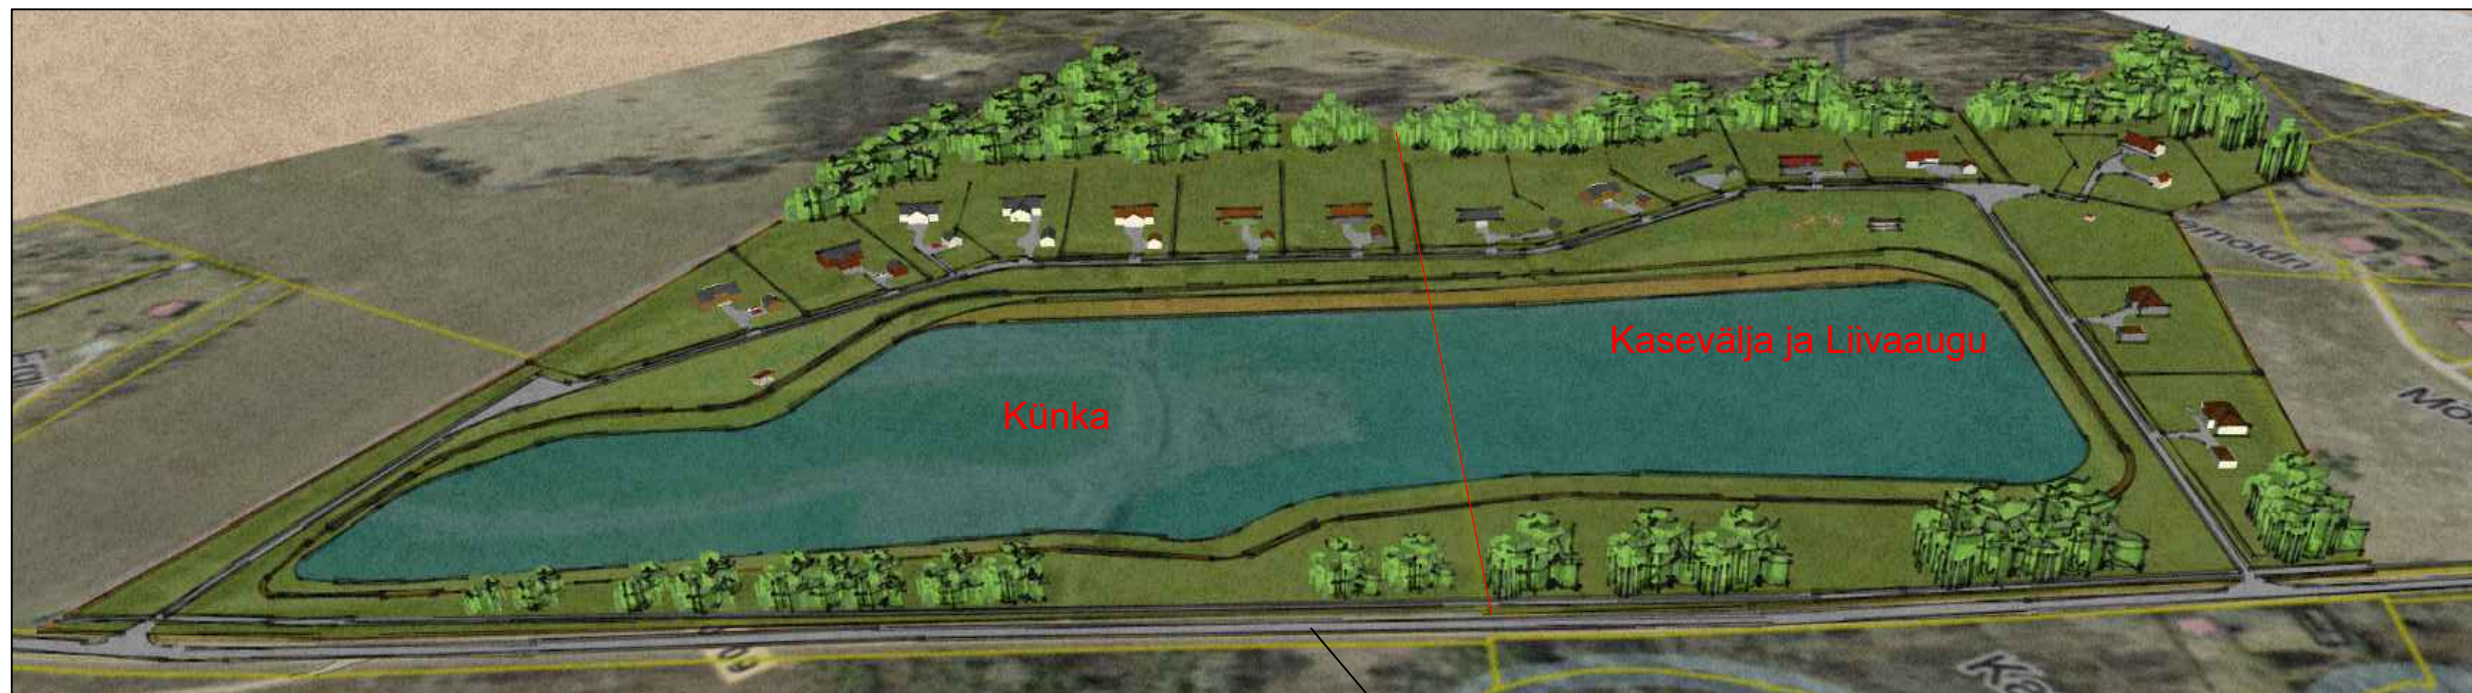

Riigitee 20109
Seli - Angerja tee

Sootaguse peakraav

Keila jõgi

MÄRKUSED

1. ALUSPLAANINA ON KASUTATUD VÄLJAVÖTET MAA-AMETI KAARDIST.

PROJEKTEERIJAJA  OÜ VALTU PROJEKT		KAEREPERE 79520 RAPLA MK. TEL. 489 4038, 50 86 948 e-mail: tonis.kurisoo@mail.ee ÄRIREGISTRI NR. 10167095 MTR NR. EP 10167095-0001 10.03.2003		OBJEKTI NIMETUS JA AADRESS KASEVÄLJA (66801:001:0245), LIIVAAUGU (66801:001:0246) JA KÜNK (66903:002:0089) MAAÜKSUSTE DETAILPLANEERING SELI KÜLAS RAPLA VALLAS RAPLA MAAKONNAS		DET.PLAN. KORRALDAJA RAPLA VALLAVALITSUS	
JUHATAJA		T. KURISOO		JOONISE NIMI		PLAN ID	
ARHITEKT		P. KIVI		ILLUSTREERIV JOONIS 1		TÖÖ NR. 23-06	
PROJEKTEERIJAJA		Ü. KRAIS				JOONISE NR. DP-4	
						PR.STAAD. DP	
						MÖÖT	
						KUUPÄEV 21.10.2024	



Perspektiivne kergliiklustee

Juurdepääs -
planeeritud mahasõit riigiteelt

Planeeritavad elamukrundid pos.nr. 1...8
(Kasevälja, Liivaaugu)

Planeeritav krunt pos.nr.10-
üldmaa 50% ,transpordimaa 10%,
veekogude maa 40% (Kasevälja)

Riigitee 20109
Seli - Angerja tee

Planeeritavad elamukrundid pos. nr.11...17
(Künka)



Juurdepääs -
planeeritud mahasõit riigiteelt

Planeeritav krunt pos. nr.18
üldmaa 40%, veekogude maa
50%transpordimaa 10%, (Künka)

Perspektiivne kergliiklustee

MÄRKUSED

1. ALUSPLAANINA ON KASUTATUD VÄLJAVÕTET MAA-AMETI KAARDIST.

PROJEKTEERIJA		KAEREPERE 79520 RAPLA MK.		OBJEKTI NIMETUS JA AADDRESS		DET.PLAN. KORRALDAJA	
		TEL. 489 4038, 50 86 948		KASEVÄLJA (66801:001:0245),		RAPLA VALLAVALITSUS	
		e-mail: tonis.kurisoo@mail.ee		LIIVAAUGU (66801:001:0246) JA			
		ÄRIREGISTRI NR. 10167095		KÜNKA (66903:002:0089)			
		MTR NR. EP 10167095-0001 10.03.2003		MAAÜKSUSTE DETAILPLANEERING			
OÜ VALTU PROJEKT				SELI KÜLAS RAPLA VALLAS RAPLA MAAKONNAS		PLAN ID	
						TÖÖ NR. 23-06	
JUHATAJA		T. KURISOO		JOONISE NIMI		JOONISE NR.	
ARHITEKT		P. KIVI		ILLUSTREERIV JOONIS 2		DP-5	
PROJEKTEERIJA		Ü. KRAIS				PR.STAAD.	
						DP	
						MÕÖT	
						KUUPÄEV 21.10.2024	