



Vahastu küla, Indreku mü DP SITUATSIOONISKEEM

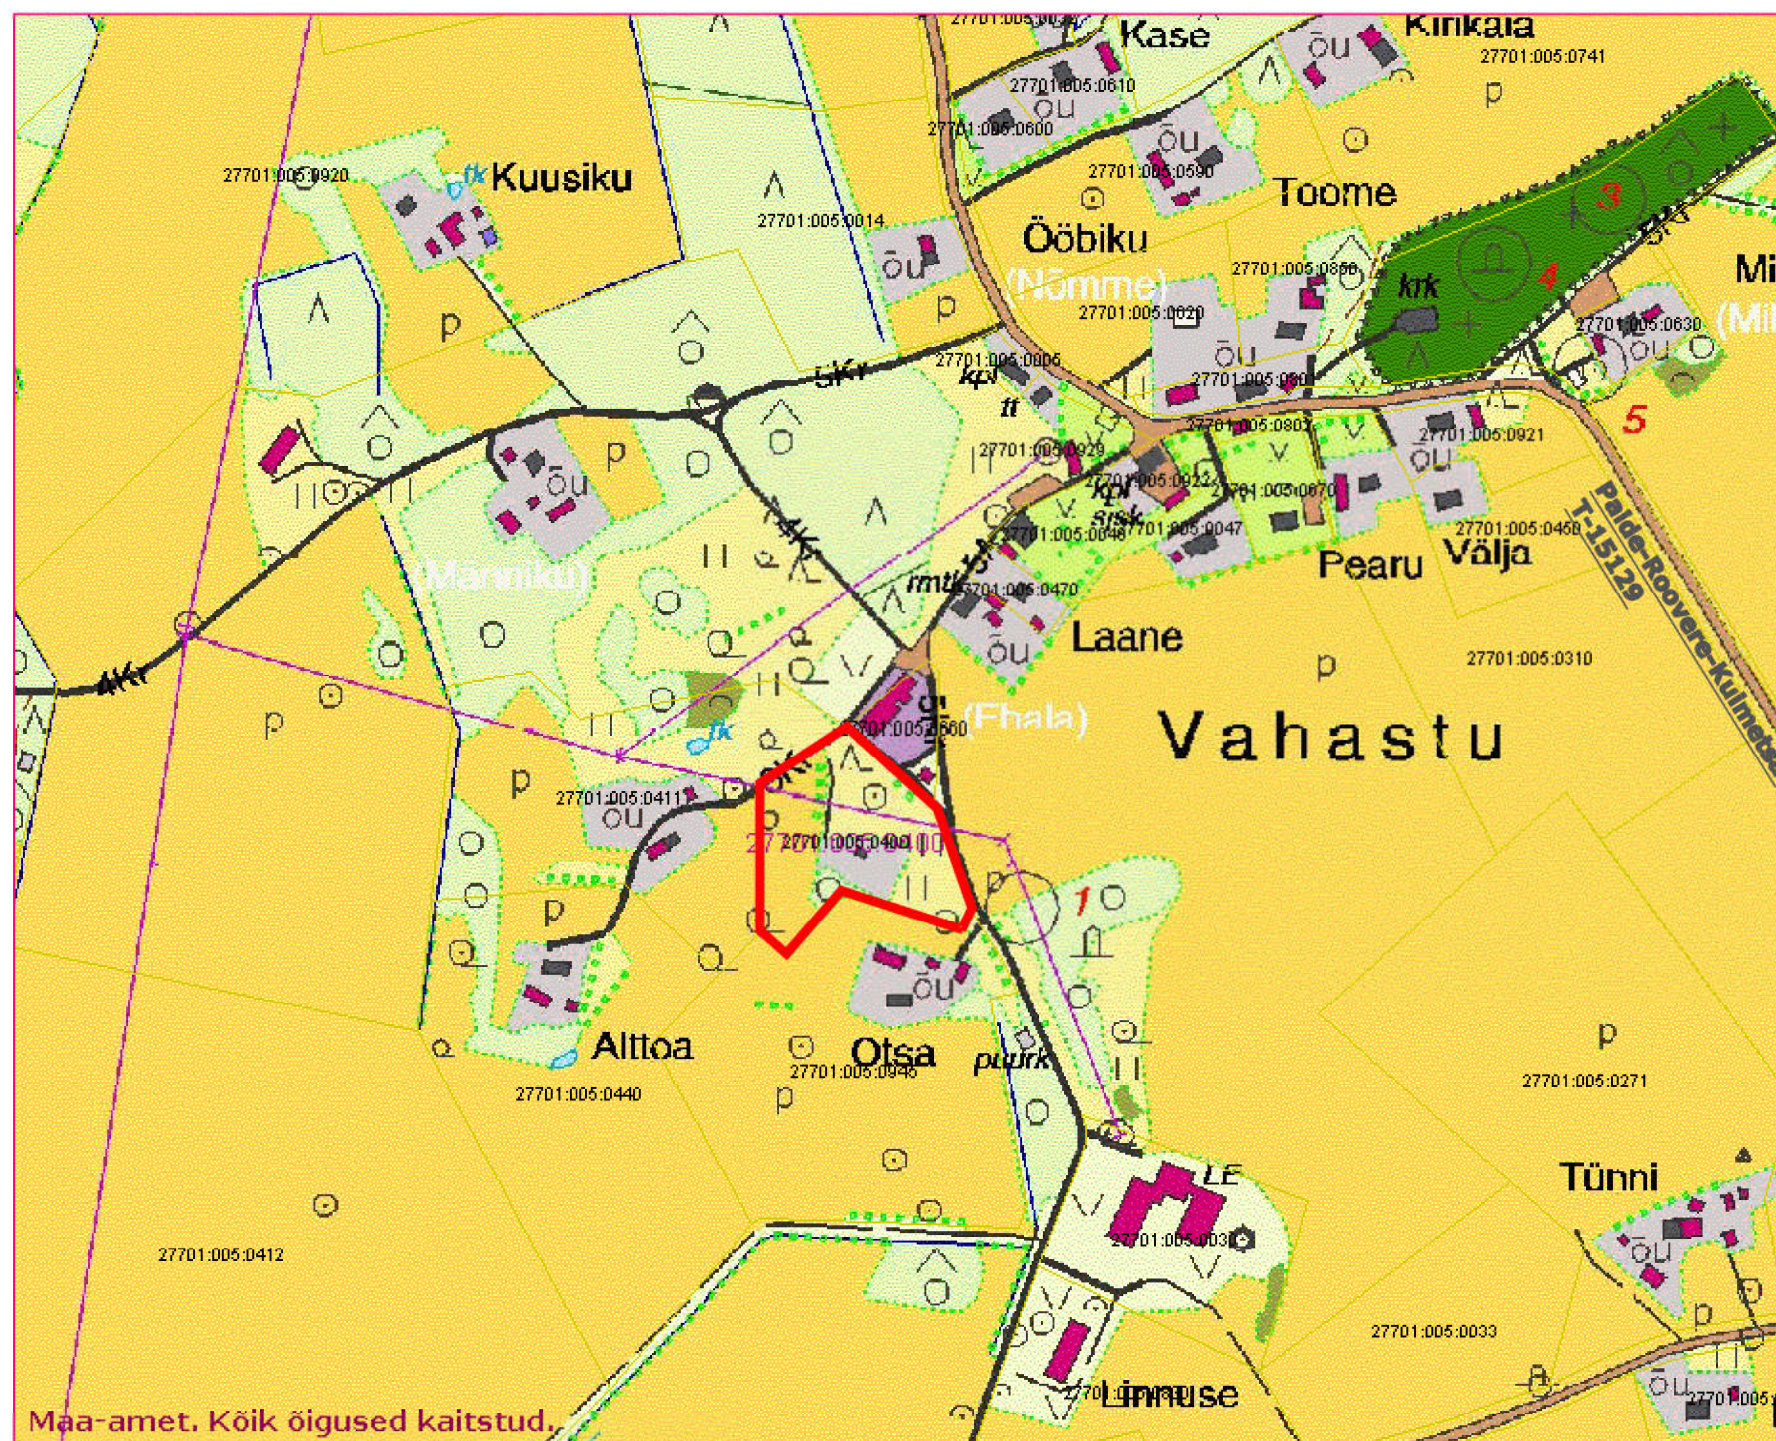

M 1:2000

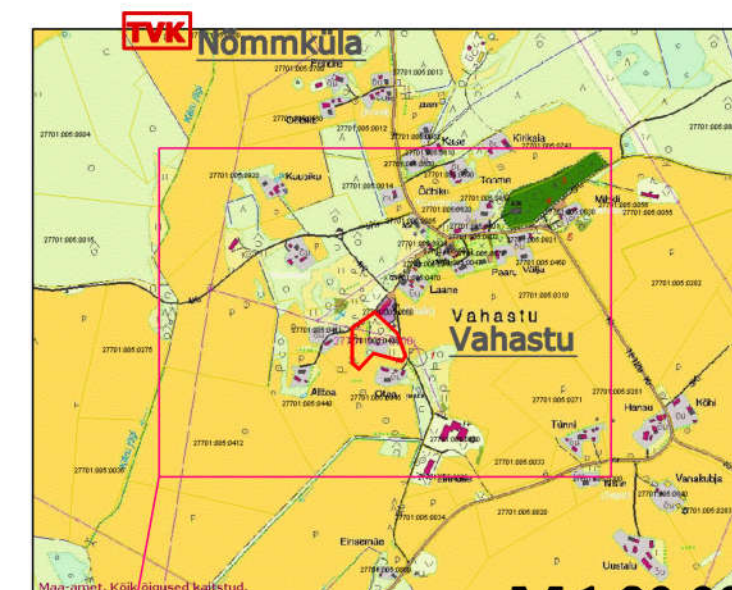

M 1:20 000

LEPPEMÄRGID

õu	eraõu
õu	tootmisõu
p	põld
■	ühiskondlik või eluhoone
■	tootmis- või kõrvalhoone
+	kalmistu
pv	aed
	looduslik rohumaa
○	lehtmets
○	noor mets



Tuletõrjesevõttekoht



Planeeritava ala piir



Olemasoleva maaüksuse piir

AK ENNO ARHITEKTUURIBÜROO Narva mnt 7d korpus B, 10117 Tallinn, tel 6129080, fax 6129081, info@kennob.ee		MTR EP10875308-0001 23.01.2003		Töö nr: A197-0803	
Tellija: MARIT LILIENTHAL Rüütli tn 14, Pärnu 80011		arhitekt	K.Enno		aprill 2008
Objekt: Kaiu vald, Vahastu küla, Indreku maaüksus DETAILPLANEERING		planeerija	M.Zeleznova		aprill 2008
Nimi: SITUATSIOONISKEEM		Stadium:	Mõõtkava:	Objekti nr:	Joonise nr:
		Eskiis	M 1 : 2000		2