
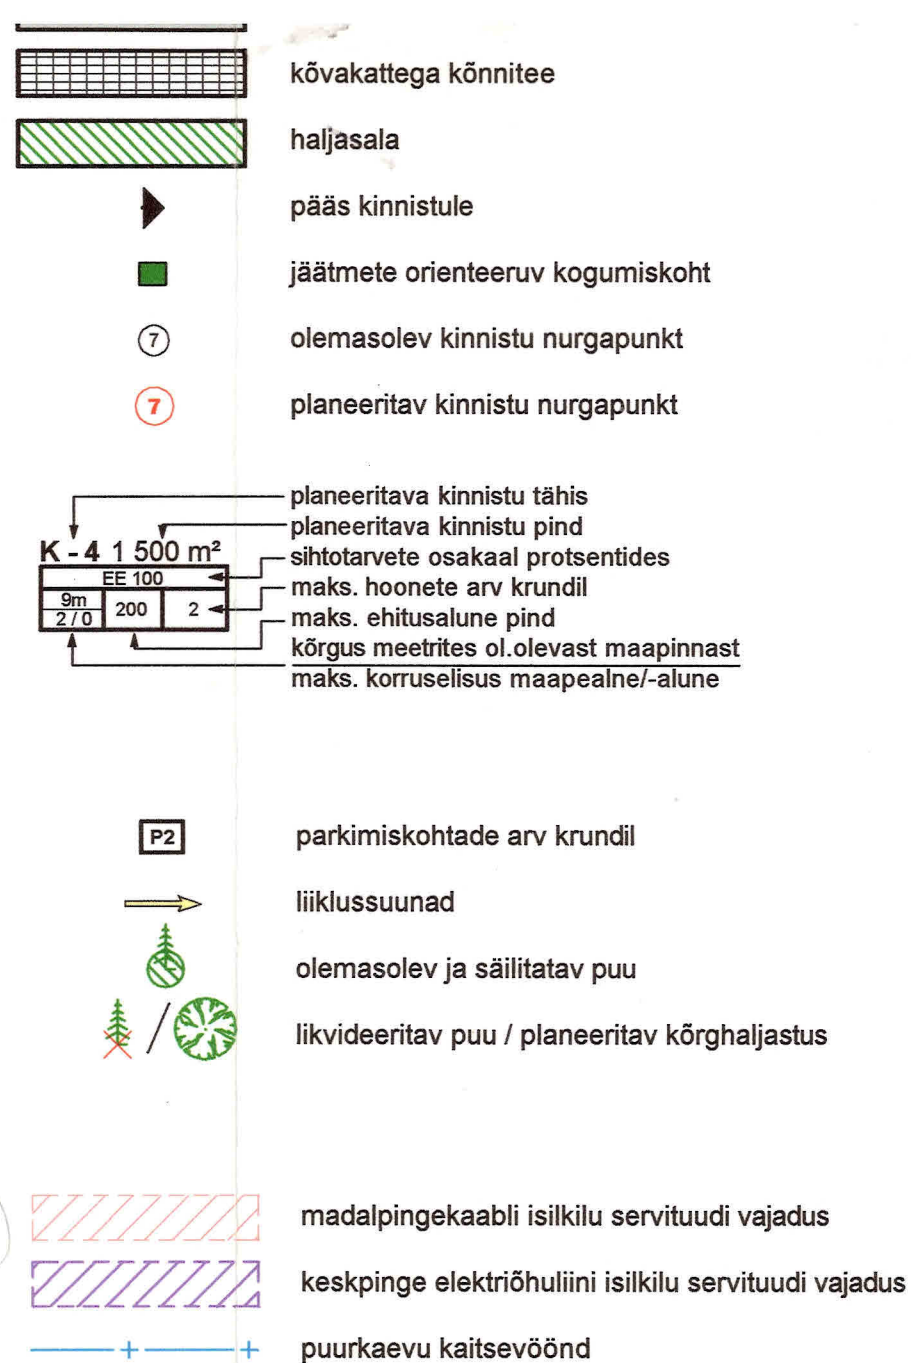


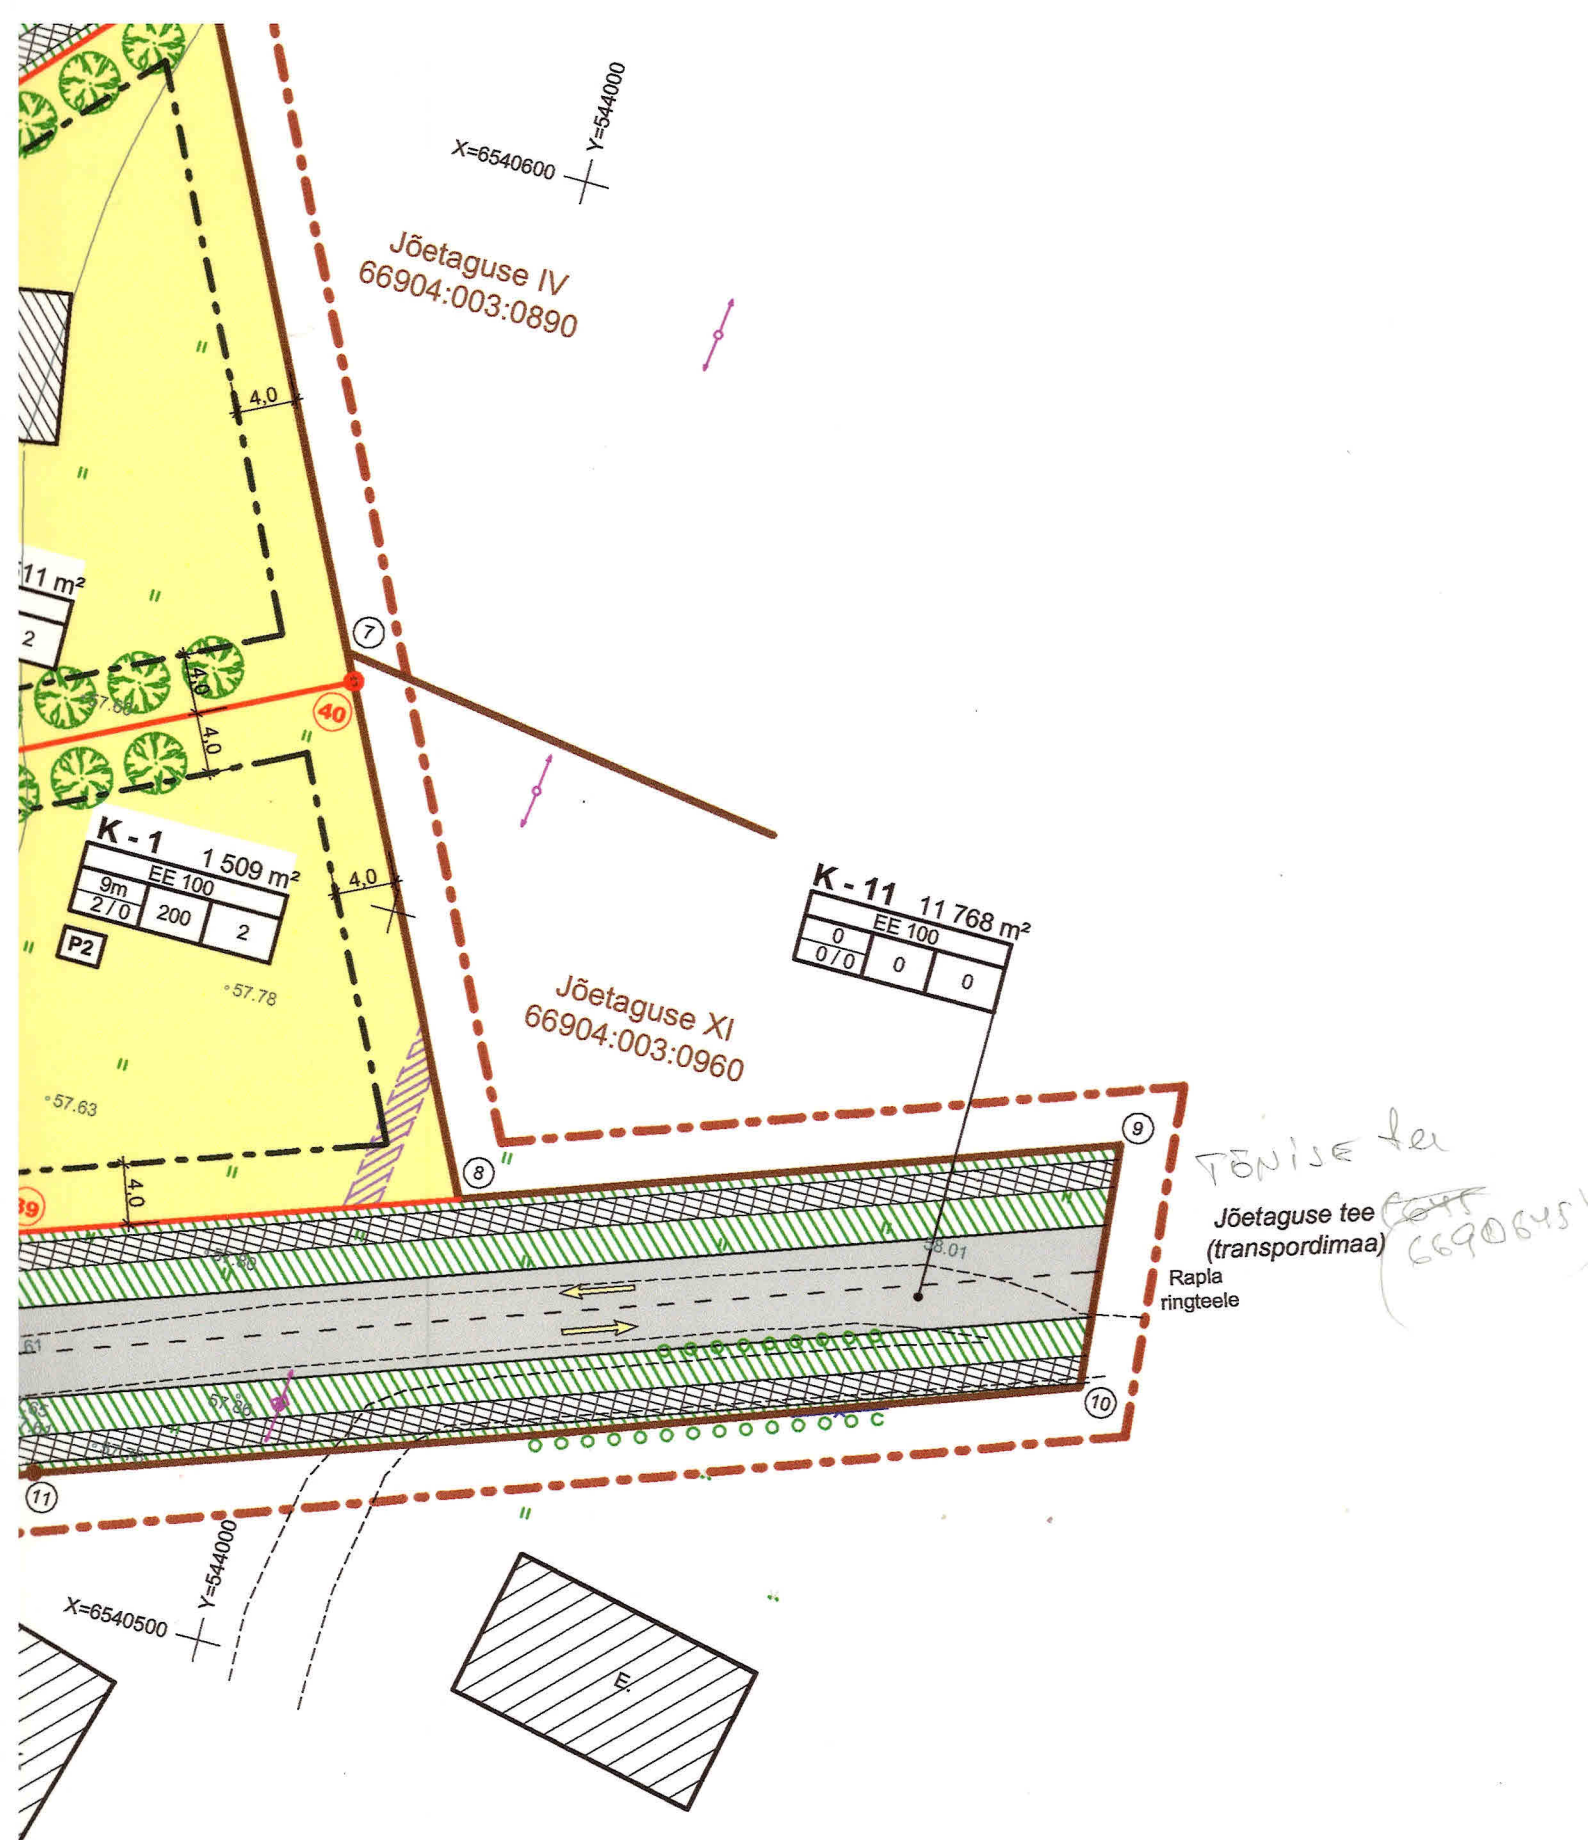



12	6540472,74	543908,9
13	6540488,88	543860,54
14	6540424,65	543839,01
15	6540436,71	543803,59
16	6540491,3	543821,88
17	6540540,22	543838,28
18	6540589,2	543854,68
19	6540638,07	543871,09
20	6540686,86	543887,41

PLANEERITUD KINNISTUTE
PIIRIPUNKTIDE KOORDINAADID

PUNKTI NR	KOORDINAADID	
	X	Y
21	6540655,45	543893,79
22	6540641,79	543922,48
23	6540624,30	543959,37
24	6540615,27	543957,29
25	6540588,55	543932,67
26	6540594,71	543906,68
27	6540606,56	543877,39
28	6540559,78	543861,72
29	6540549,69	543891,59
30	6540547,87	543914,67
31	6540545,79	543939,72
32	6540507,21	543946,08
33	6540489,94	543908,01
34	6540500,93	543875,20
35	6540510,88	543845,34
36	6540583,54	543949,81
37	6540545,21	543956,04
38	6540513,92	543961,15
39	6540522,66	543980,65
40	6540564,00	543993,60
41	6540500,85	543825,09
42	6540493,97	543845,37
43	6540429,88	543823,84

loob				OBIJEKT: Rapla vald, Sulupere küla	
PROJEKT: JÕETAGUSE MÜ DETAILPLANEERING				JOONIS: Põhiplaan	
MÕÖ: M 1: 500				JOONISE AUTOR: V. GORELIKOVA	
JOONISE NR: A - 3				PROJEKTUUR: REIN FELD	
TÖÖ NR: ADP - 27				JÜRATAD: JÜRI PILLIROOG	
LOOB Projekt OÜ reg.10861387, MTR EP-10861387-0001, Pärnu mnt. 232/11, 11314 TALLINN tel. 684 5630 fax. 684 5639 loob@loob.ee				07.2006 JAAN KÄHAR	

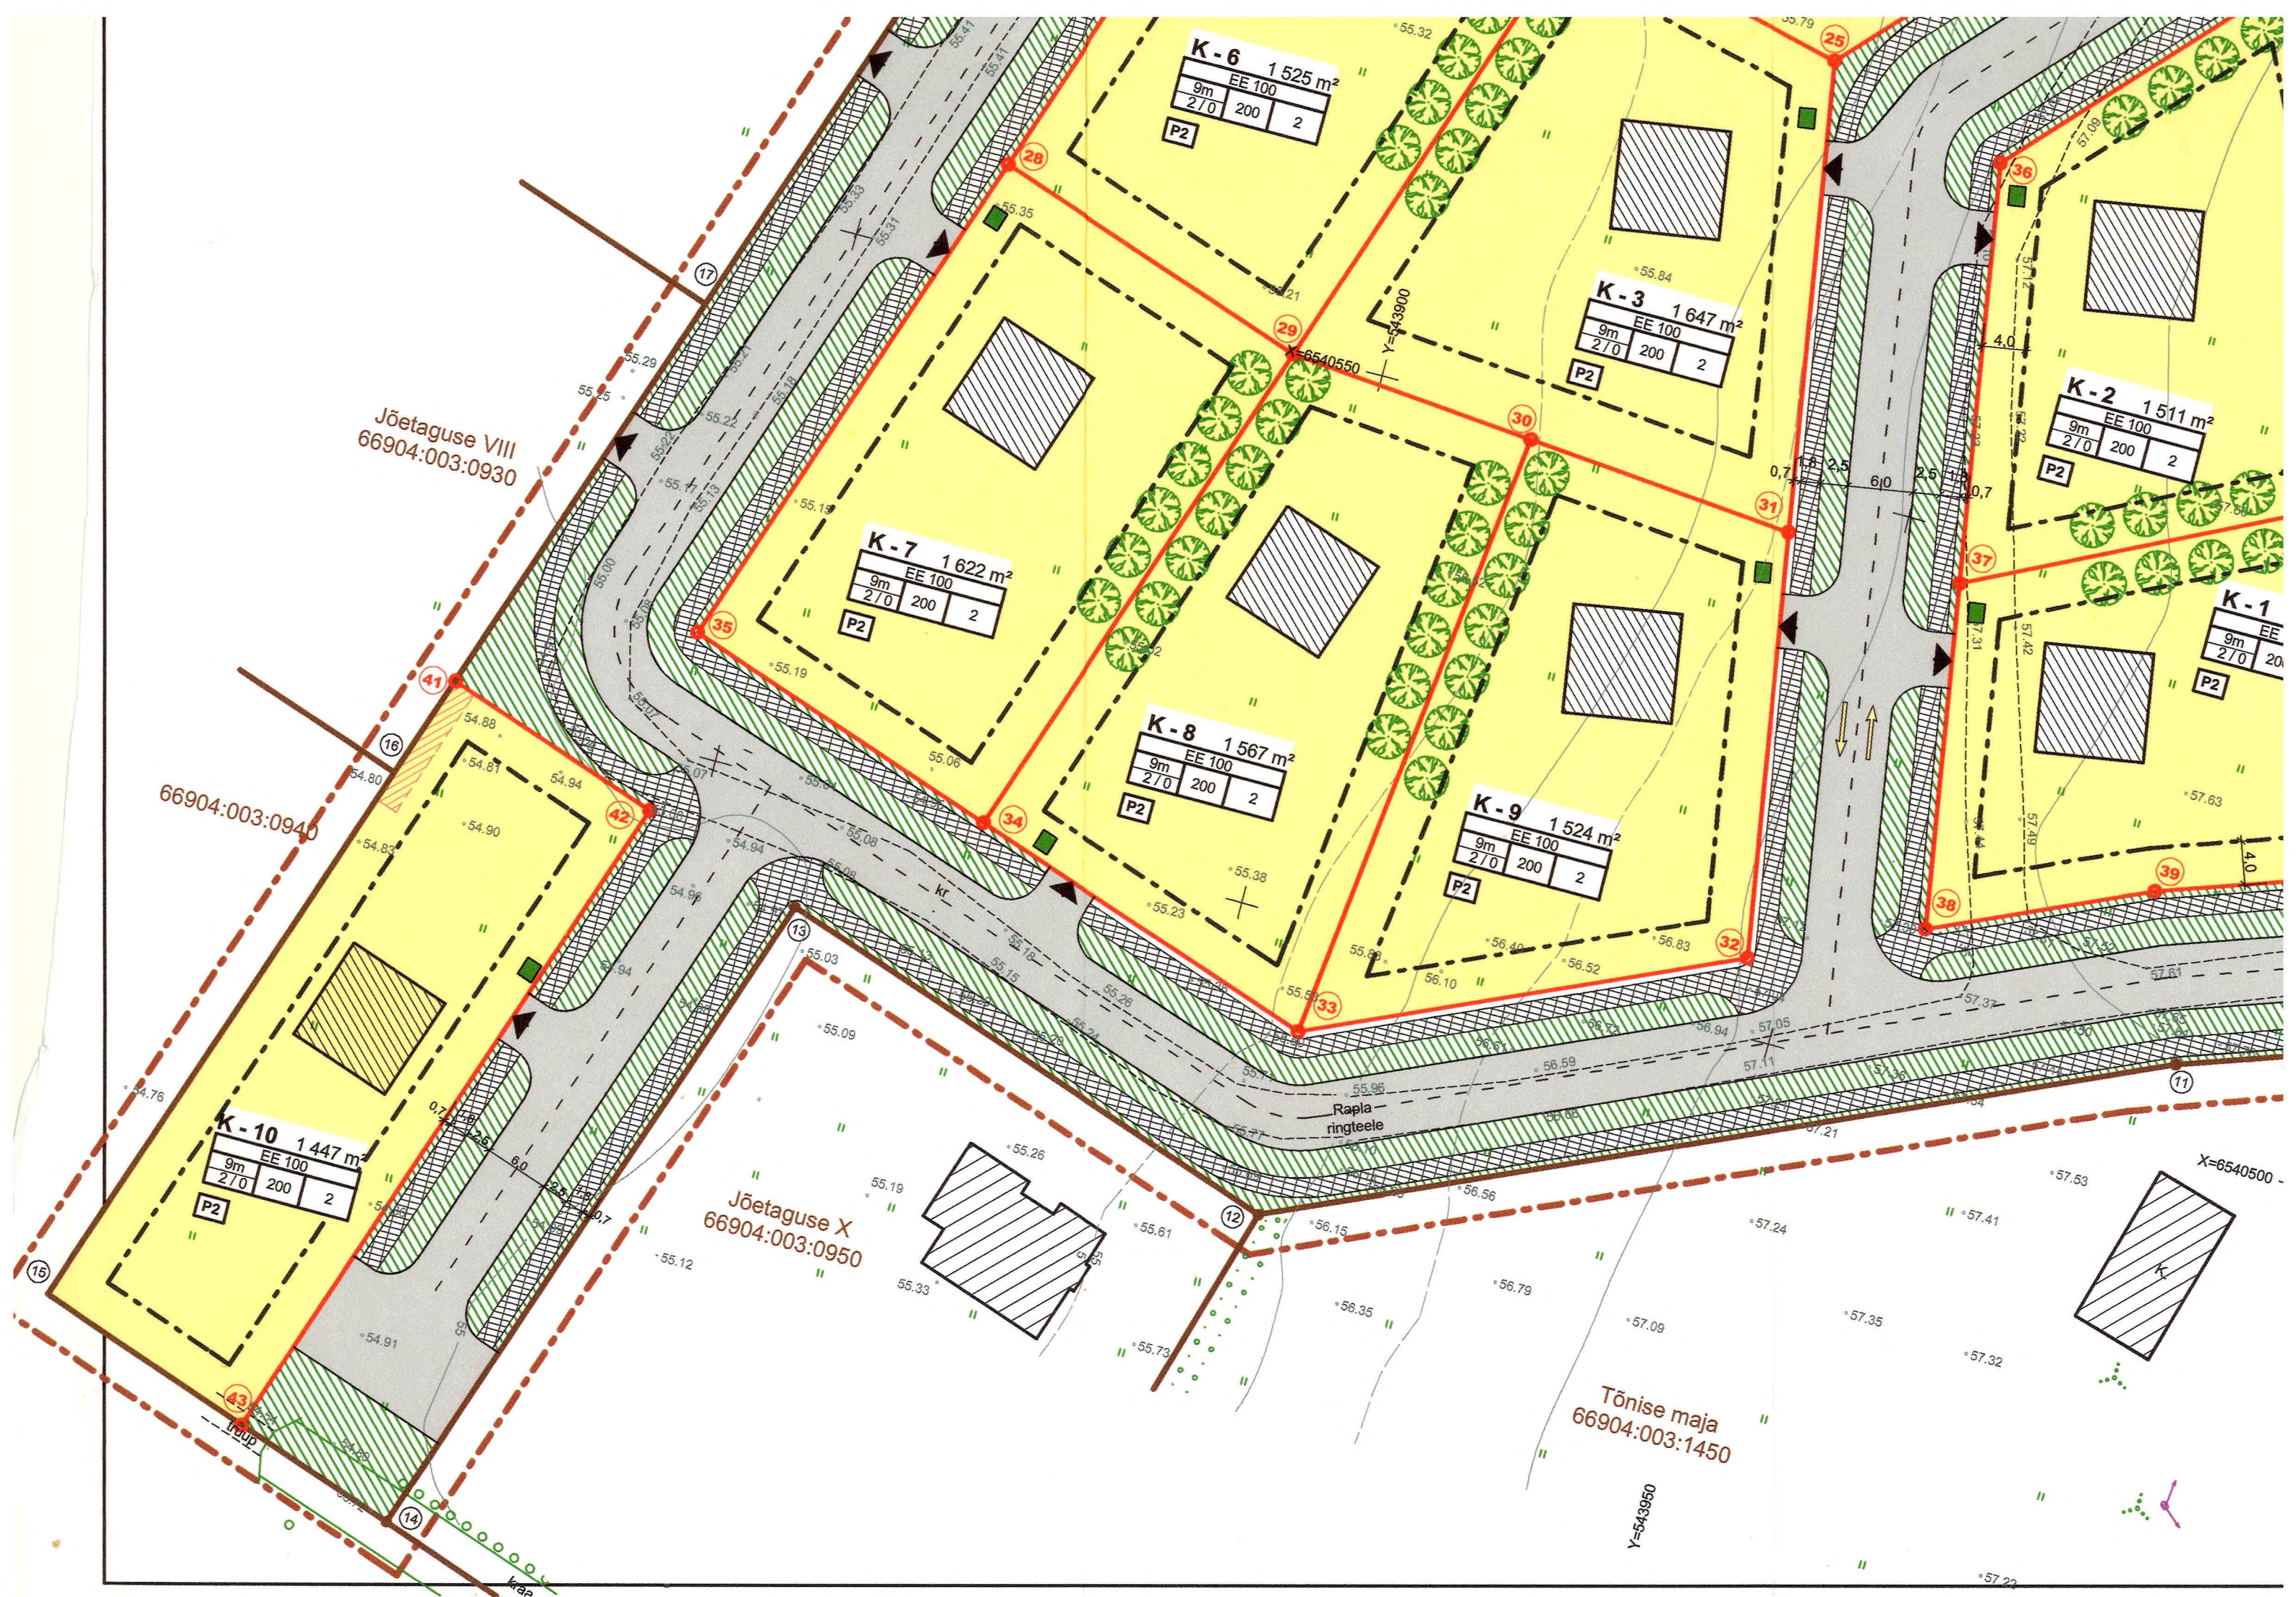

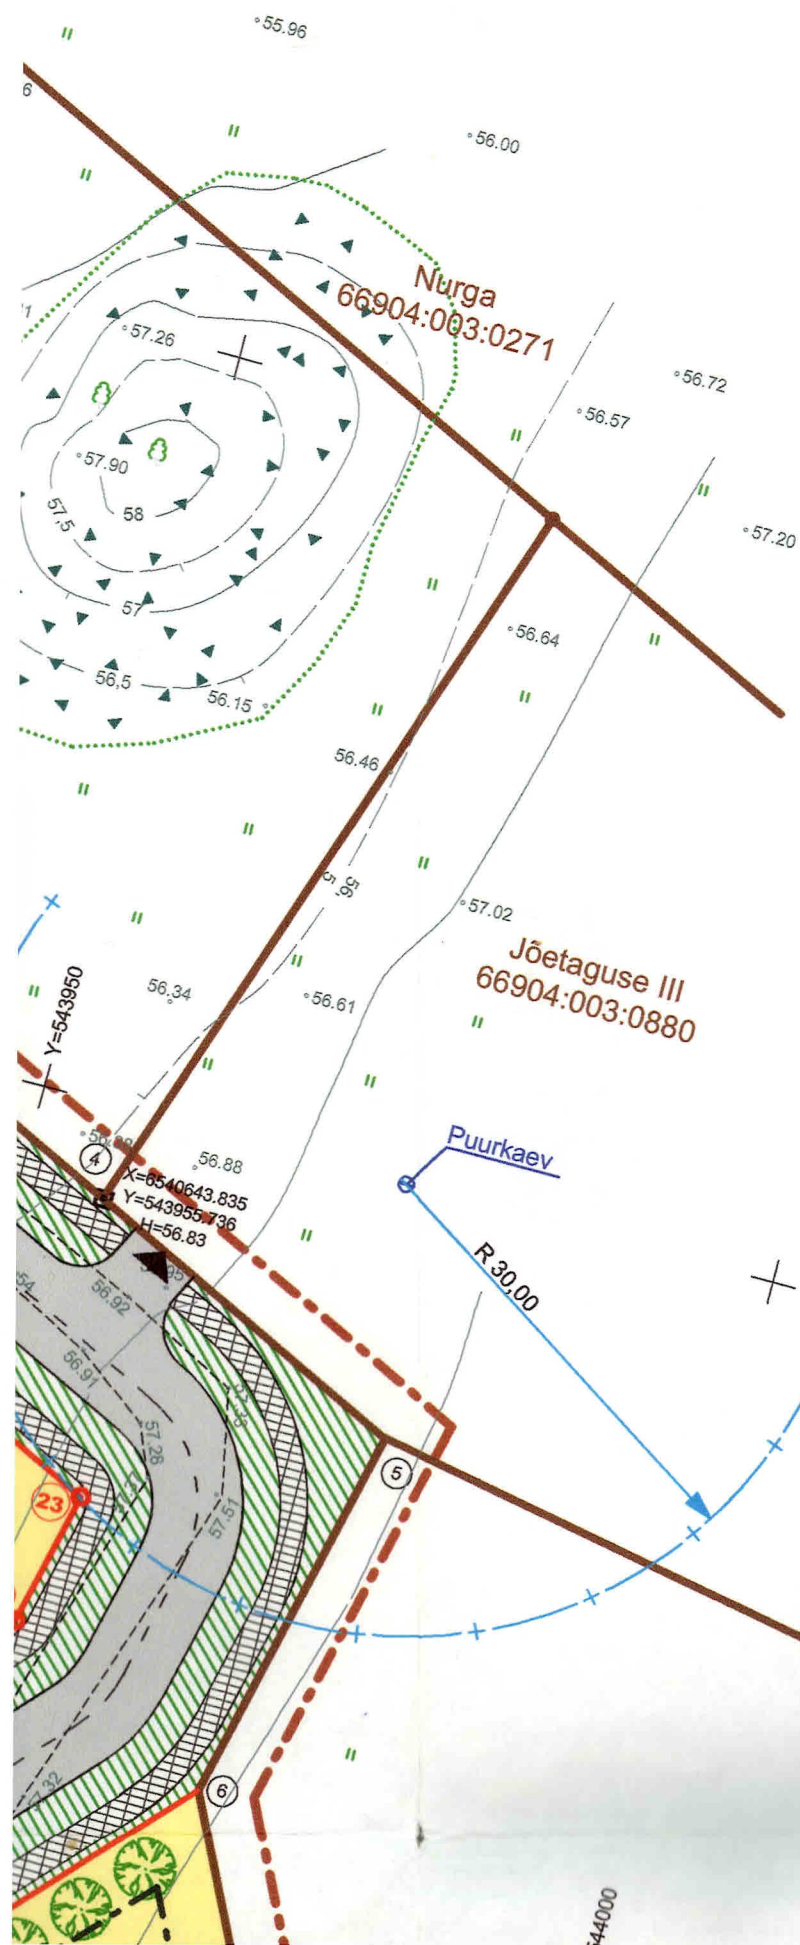

KRUNTIDE EHTUSÕIGUS JA PIIRANGUD

POS. NR	KRUNDI AADRESS	KRUNDI PLANEERITUD SUURUS	MAKS. HOONETE ALUNE PIND	TÄISEHTUS	MAKS. KORRUSSELISUS	HOONETE ARV KRUNDIL	MAA SIHTOTS-TARVE JA OSAKAAL (DP liikide kaupa)	MAA SIHTOTS-TARVE JA OSAKAAL (kat.üksuse liikide kaupa)	SULETUD BRUTOPIND KATASTRILISE SIHTOTSTARVETE KAUPA	MIN. TULEPÜSIVUS	PARKIMIS-KOHTADE ARV	ARHITEKTUURINÕUDED	PIIRANGUD, KITSENDUSED
		m²	m²	%	tk	tk	%	%	m²		tk		
K-1	Jõetaguse 12*	1 509	200	13,3	2	2 (1E+1abih.)	EE 100	E 100	400	TP-3	2	katusekalle 25°-45°, katuse harjajoon paralleelne või risti krundi juurdepaasuteega täpsemad nõuded: vt. seletuskiri p2.2	-kekspinge elektrihulini isiklik servituut AS Eesti Energia kasuks (23m²)
K-2	Jõetaguse 13*	1 511	200	13,2	2	2 (1E+1abih.)	EE 100	E 100	400	TP-3	2		
K-3	Jõetaguse 14*	1 647	200	12,1	2	2 (1E+1abih.)	EE 100	E 100	400	TP-3	2		
K-4	Jõetaguse 15*	1 637	200	12,2	2	2 (1E+1abih.)	EE 100	E 100	400	TP-3	2		
K-5	Jõetaguse 16*	1 597	200	12,5	2	2 (1E+1abih.)	EE 100	E 100	400	TP-3	2		
K-6	Jõetaguse 17*	1 525	200	13,1	2	2 (1E+1abih.)	EE 100	E 100	400	TP-3	2	— II — II —	
K-7	Jõetaguse 18*	1 622	200	12,3	2	2 (1E+1abih.)	EE 100	E 100	400	TP-3	2	— II — II —	
K-8	Jõetaguse 19*	1 567	200	12,8	2	2 (1E+1abih.)	EE 100	E 100	400	TP-3	2	— II — II —	
K-9	Jõetaguse 20*	1 524	200	13,1	2	2 (1E+1abih.)	EE 100	E 100	400	TP-3	2	— II — II —	
K-10	Jõetaguse 21*	1 447	200	13,8	2	2 (1E+1abih.)	EE 100	E 100	400	TP-3	2	— II — II —	-madalpingekaabli isiklik servituut OÜ Jaotusvõrk kasuks, 1m trassi teljest (26 m²)
K-11	Jõetaguse 22*	11 768	0	0	0	0	LT 100	L 100	0		0		-puurkaevu kaitsetsoon

* - aadressi ettepanek

PLANEERITAVA ALA BILANSS

SIHTOTSTARVE	PINDALA	OSAKAAL KOGU ALAST %	SULETUD BRUTOPIND
elamumaa	15 586	57,0	4 000
transpordimaa	11 768	43,0	0
KOKKU	27 354	100	4 000

ANDMED KRUNTIDE MOODUSTAMISEKS


POS. NR.	KRUNDI AADRESS	KRUNDI PLANEERITUD SIHTOTSTARVE	KRUNDI PLANEERITUD SUURUS	MOODUSTATAKSE KINNISTUTEST k.a. riigi/linna maa	LIIDETAVATE/LAHUTATAVATE OSADE SUURUS	OSADE SENINE SIHTOTSTARVE (katastrilise järgi)
			m²		m²	
K-1	Jõetaguse 12*	elamumaa	1 509	ol.olev 66904:003:0510		Üldmaa
K-2	Jõetaguse 13*	elamumaa	1 511	ol.olev 66904:003:0510		Üldmaa
K-3	Jõetaguse 14*	elamumaa	1 647	ol.olev 66904:003:0510		Üldmaa
K-4	Jõetaguse 15*	elamumaa	1 637	ol.olev 66904:003:0510		Üldmaa
K-5	Jõetaguse 16*	elamumaa	1 597	ol.olev 66904:003:0510		Üldmaa
K-6	Jõetaguse 17*	elamumaa	1 525	ol.olev 66904:003:0510		Üldmaa
K-7	Jõetaguse 18*	elamumaa	1 622	ol.olev 66904:003:0510		Üldmaa
K-8	Jõetaguse 19*	elamumaa	1 567	ol.olev 66904:003:0510		Üldmaa
K-9	Jõetaguse 20*	elamumaa	1 524	ol.olev 66904:003:0510		Üldmaa
K-10	Jõetaguse 21*	elamumaa	1 447	ol.olev 66904:003:0510		Üldmaa
K-11	Jõetaguse 22*	transpordimaa	11 768	ol.olev 66904:003:0510		Üldmaa

- planeeritava ala piir
- olemasolevate kinnistute piirid
- planeeritavad kinnistute piirid
- krundi hoonestusala
- olemasolev hoonestus
- planeeritava hoonestuse soovituslik asukoht
- EE

krundi kasutamise sihtotstarve: VÄIKEELAMUMAA
- LT

krundi kasutamise sihtotstarve: TEE JA TÄNAVA MAA
- kõvakattega kõnnitee

PUNKTI NR	KOORDINAADID	
	X	Y
1	6540728,91	543901,48
2	6540722,47	543915,03
3	6540671,27	543897,86
4	6540643,72	543955,66
5	6540633,25	543977,87
6	6540607,48	543971,92
7	6540565,82	543992,71
8	6540532,67	544009,21
9	6540547,54	544050,64
10	6540531,31	544052,14
11	6540507,78	543986,6
12	6540472,74	543908,9
13	6540488,88	543860,54
14	6540424,65	543839,01
15	6540436,71	543803,59

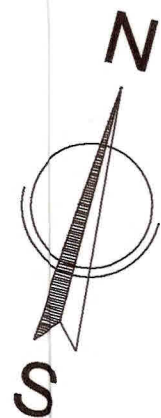

Jõetaguse I
66904:003:0860

Jõetaguse V
66904:003:0900

Jõetaguse II

Jõetaguse VI
66904:003:0910

Jõetaguse VII
66904:003:0920

X=6540687.000
Y=543887.520
H=55.677

Y=543950

X=6540643.835
Y=543955.736
H=56.83

K - 5 1 597 m²

9m	EE 100
2/0	200
P2	2

K - 4 1 637 m²

9m	EE 100
2/0	200
P2	2

K - 6 1 525 m²

9m	EE 100
2/0	200
P2	2