



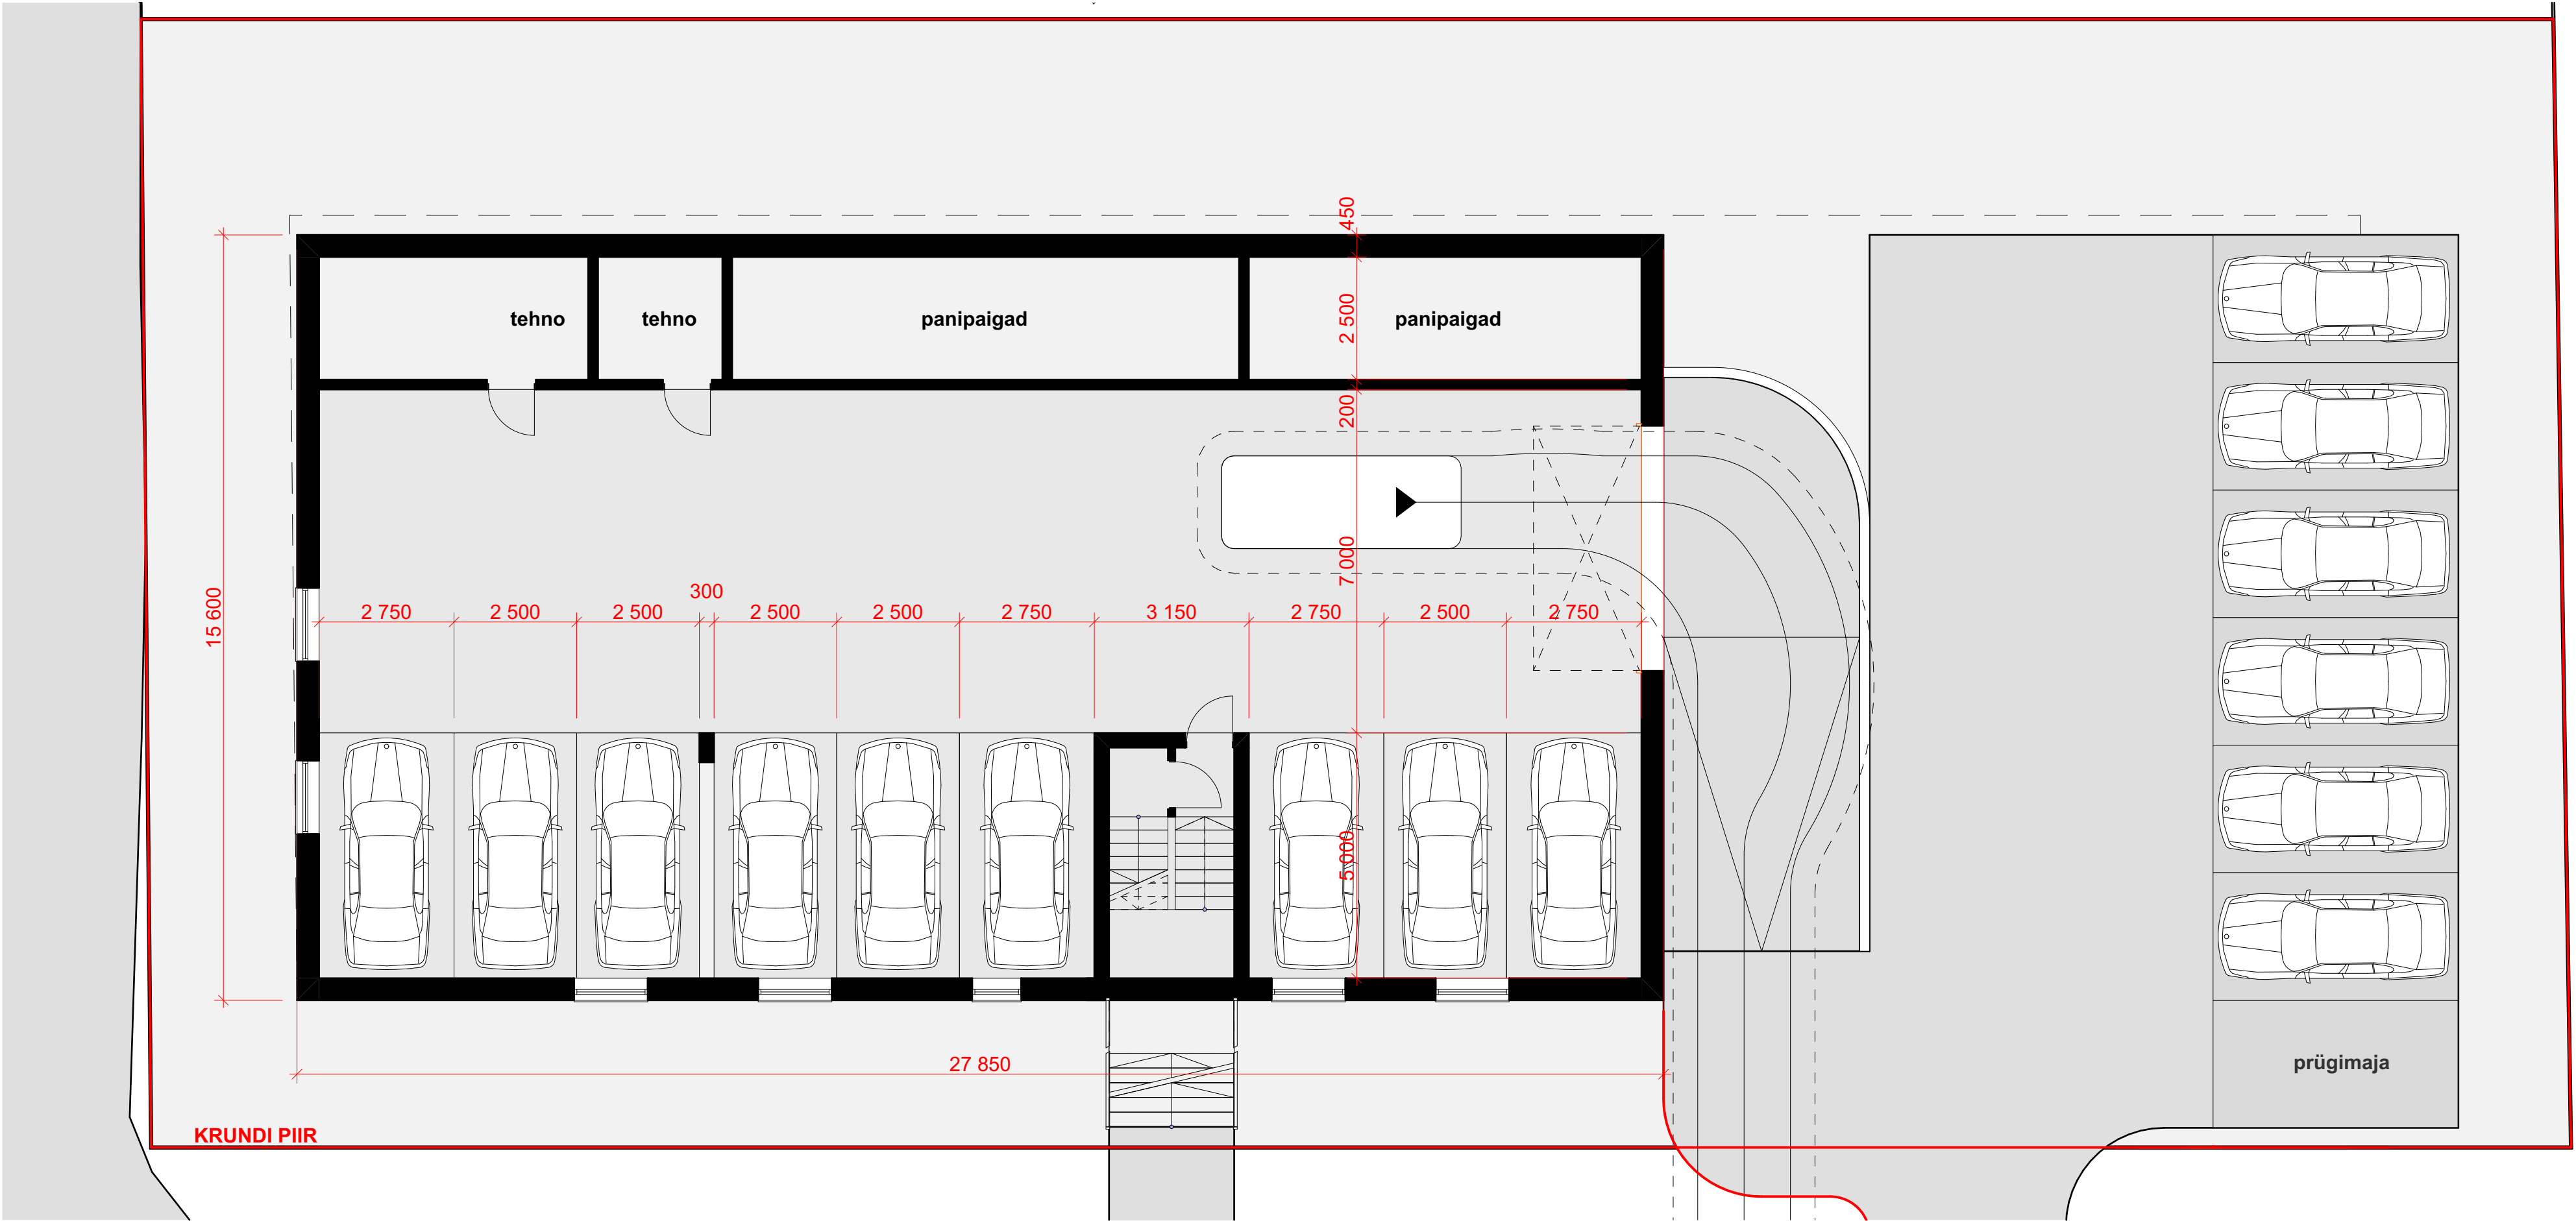


RAK Pärnu mnt 131B-12 11314, Tallinn MTR reg. nr EEP000784 Tellija EXPOLIO OÜ	Objekt	DETAILPLANEERING, KUUSIKU TEE 6, RAPLA LINN		Staatuse	ESKIIS	Prj. nr.	DP-01-24
	Joonis	PARKIMISKORRUS		Mõõtkava	1:100		
	Arhitektid	Peeter Liivandi		Osa	ARH	Joonise nr	AR-5-01
		Villu Scheler		Kuupäev	25.10.2024		
				Cad	Kuusiku tee 6 Uus_4.pln		

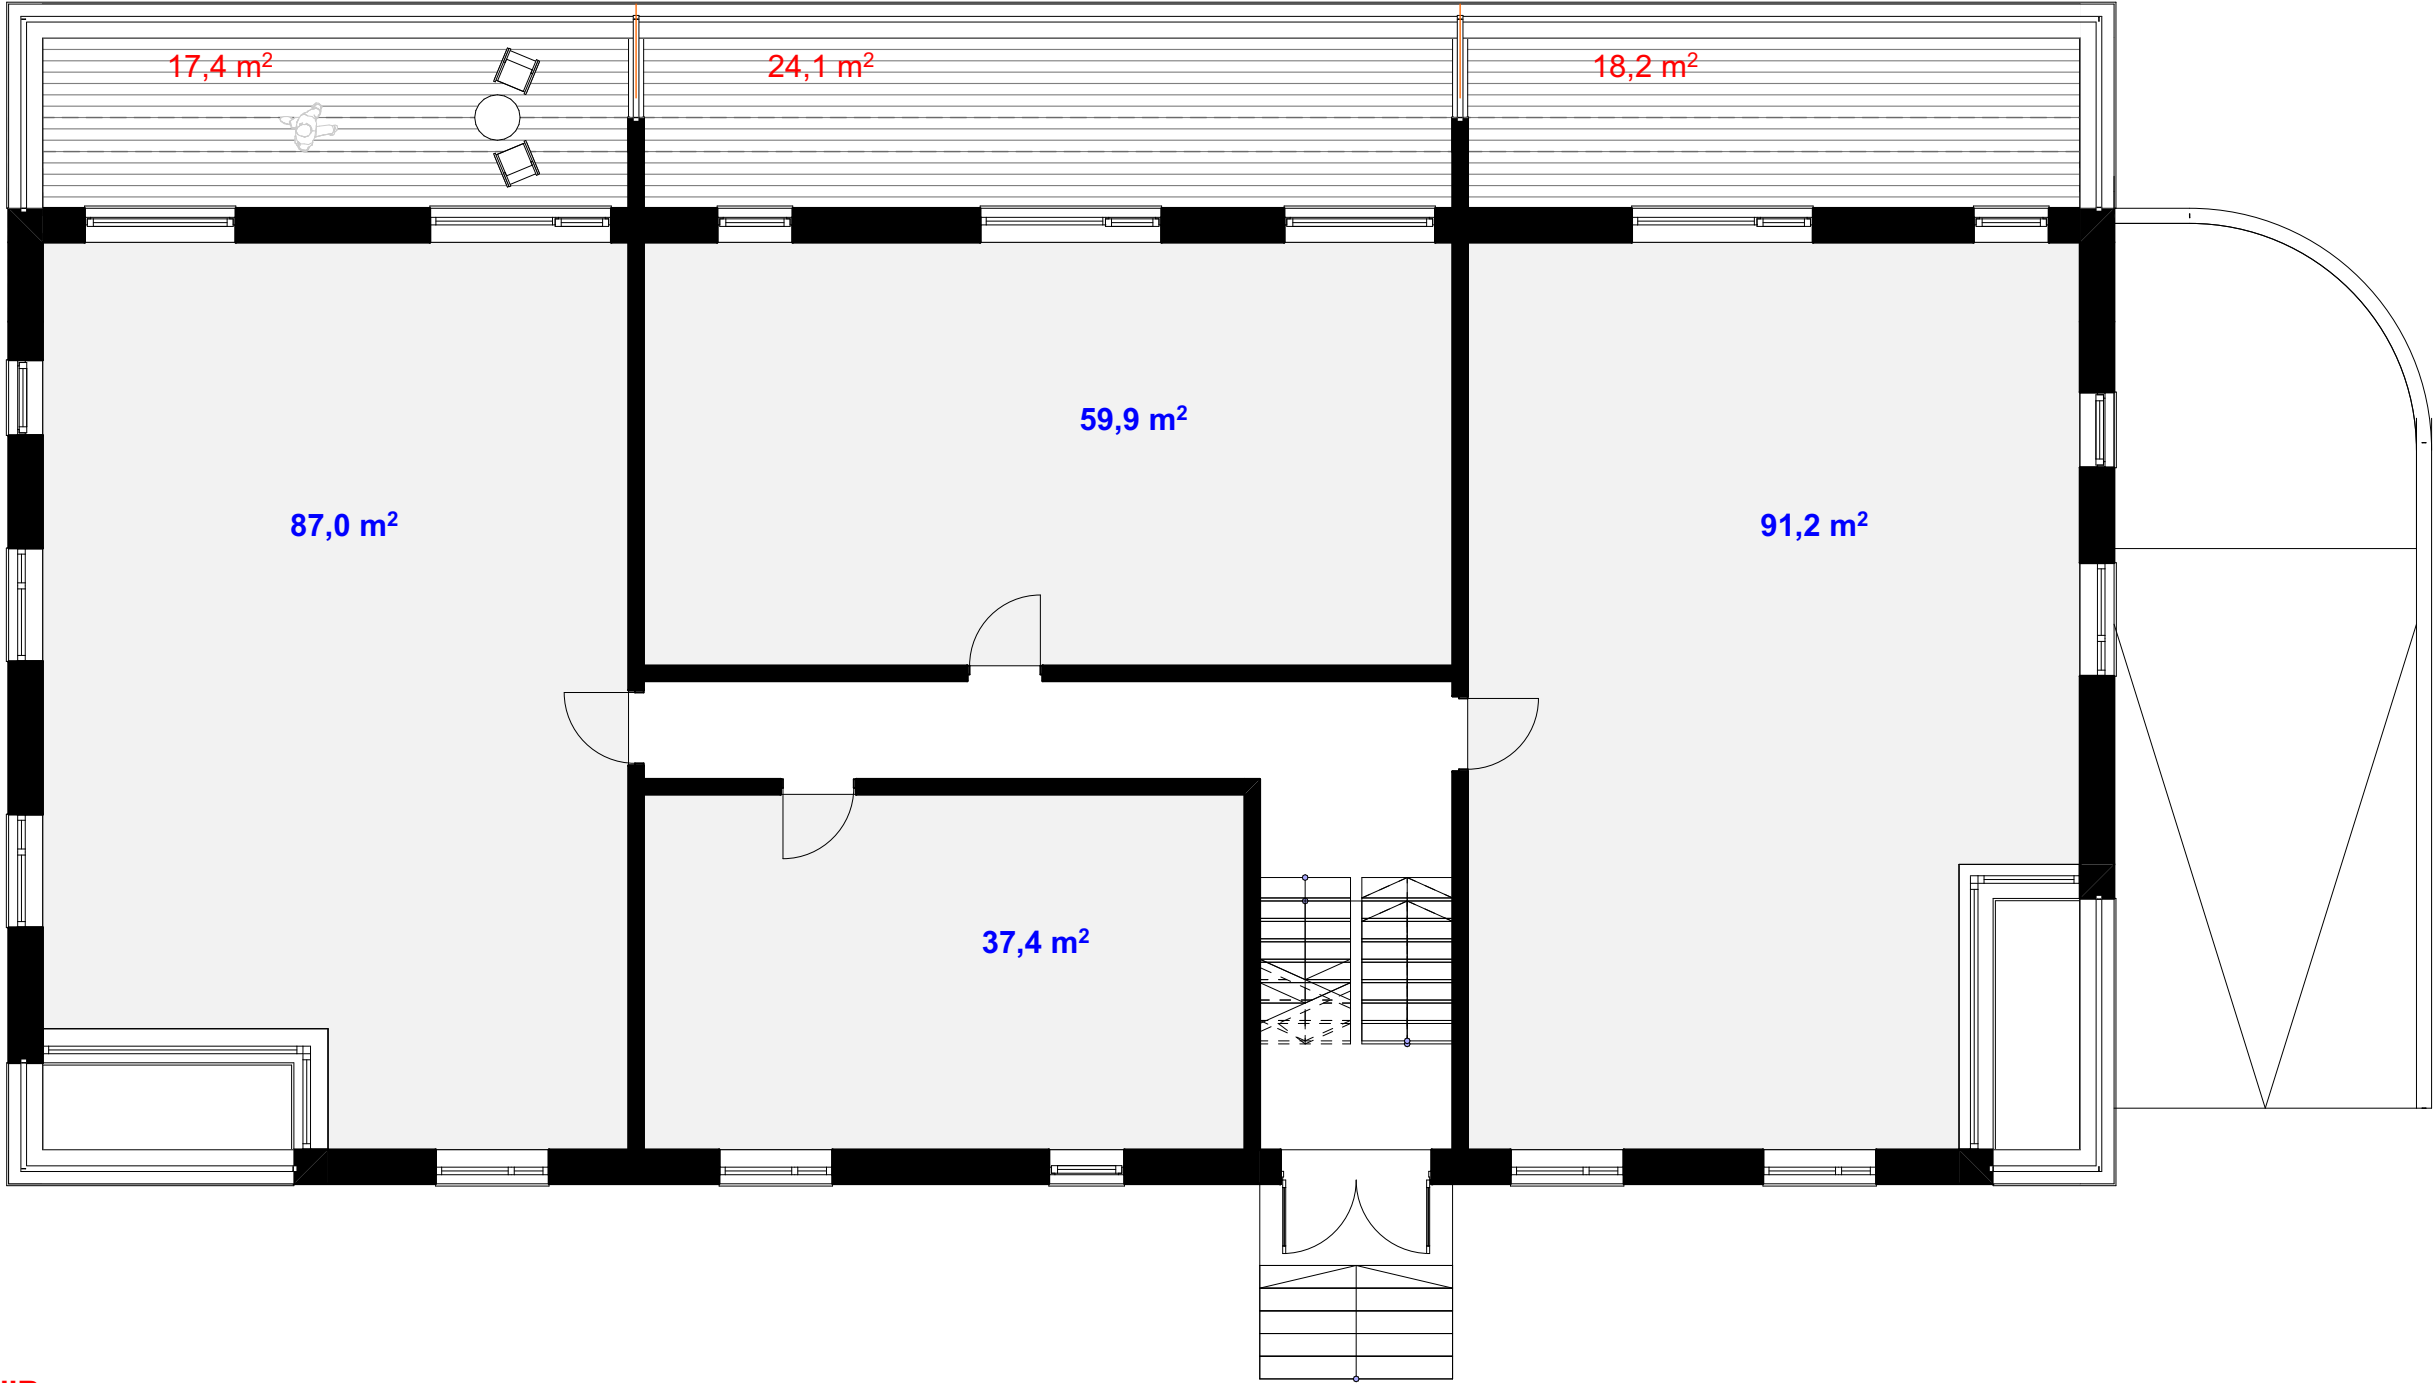

KRUNDI PIIR

RAFA Pärnu mnt 131B-12 11314, Tallinn MTR reg. nr EEP000784	Objekt	DETAILPLANEERING, KUUSIKU TEE 6, RAPLA LINN		Staatus	ESKIIS	Prj. nr.	DP-01-24
				Mõõtkava		1:100	
	Joonis	1. KORRUS		Osa	ARH	Joonise nr	AR-5-02
Tellija	EXPOLIO OÜ		Arhitektid	Peeter Liivandi		Kuupäev	25.10.2024
			Villu Scheler		Cad	Kuusiku tee 6 Uus_4.pln	

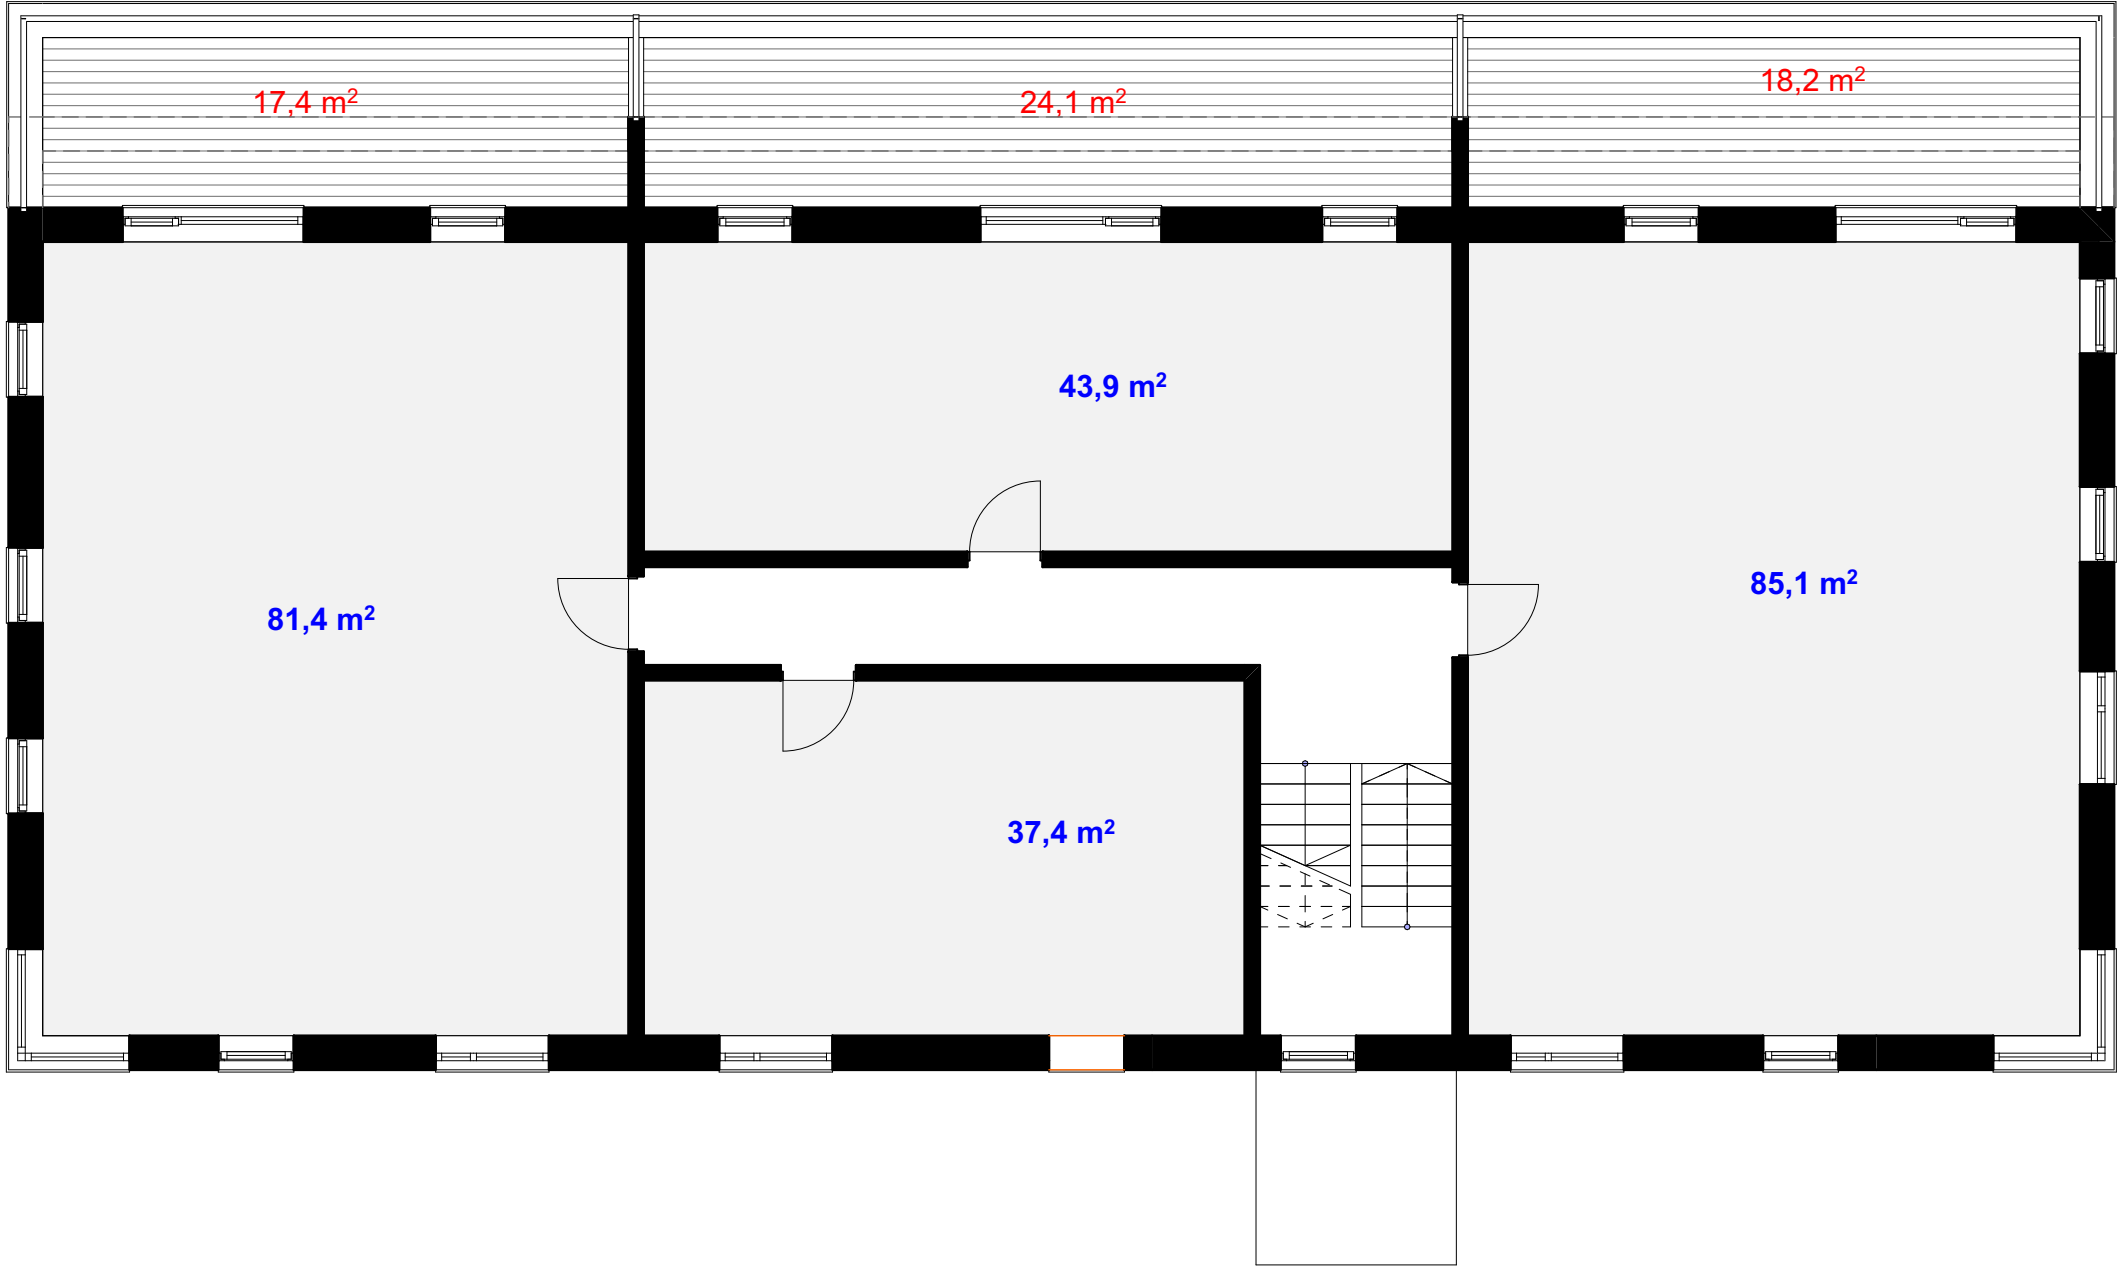

KRUNDI PIIR

RAFA Pärnu mnt 131B-12 11314, Tallinn MTR reg. nr EEP000784	Objekt	DETAILPLANEERING, KUUSIKU TEE 6, RAPLA LINN		Staatuse	ESKIIS	Prj. nr.	DP-01-24
				Mõõtkava		1:100	
	Joonis	2. KORRUS		Osa	ARH	Joonise nr	AR-5-03
	Tellija	EXPOLIO OÜ		Arhitektid	Peeter Liivandi	Kuupäev	25.10.2024
					Villu Scheler	Cad	Kuusiku tee 6 Uus_4.pln



RAFAR Pärnu mnt 131B-12 11314, Tallinn MTR reg. nr EEP000784	Objekt	DETAILPLANEERING, KUUSIKU TEE 6, RAPLA LINN		Staatuse	ESKIIS	Proj. nr.	DP-01-24
				Mõõtkava			
	Joonis	3D VAADE PÕHJAST		Osa	ARH	Joonise nr	AR-7-01
Tellija	Arhitektid		Peeter Liivandi	Kuupäev		25.10.2024	
			Villu Scheler	Cad	Kuusiku tee 6 Uus_4.pln		



RAFAR Pämu mnt 131B-12 11314, Tallinn MTR reg. nr EEP000784	Objekt	DETAILPLANEERING, KUUSIKU TEE 6, RAPLA LINN		Staatuse	ESKIIS	Prj. nr.	DP-01-24
	Joonis	3D VAADE KUUSIKU TEELT		Mõõtkava			
	Arhitektid	Peeter Liivandi		Osa	ARH	Joonise nr	AR-7-02
Tellija	EXPOLIO OÜ		Villu Scheler	Kuupäev		25.10.2024	
				Cad		Kuusiku tee 6 Uus_4.pln	



RAFAR Pämu mnt 131B-12 11314, Tallinn MTR reg. nr EEP000784	Objekt	DETAILPLANEERING, KUUSIKU TEE 6, RAPLA LINN		Staatus	ESKIIS	Prj. nr.	DP-01-24
	Joonis	3D VAADE PARKLA POOLT		Mõõtkava			
	Arhitektid	Peeter Liivandi		Osa	ARH	Joonise nr	AR-7-03
Tellija	EXPOLIO OÜ		Kuupäev	25.10.2024			
			Cad	Kuusiku tee 6 Uus_4.pln			



RAFAR Pärnu mnt 131B-12 11314, Tallinn MTR reg. nr EEP000784	Objekt	DETAILPLANEERING, KUUSIKU TEE 6, RAPLA LINN		Staatus	ESKIIS	Prj. nr.	DP-01-24	
				Mõõtkava				
	Joonis	3D VAADE LINNULENNULT		Osa	ARH	Joonise nr	AR-7-04	
Tellija	Arhitektid	Peeter Liivandi		Kuupäev				25.10.2024
EXPOLIO OÜ		Villu Scheler		Cad				Kuusiku tee 6 Uus_4.pln