TALLINNA MNT. I2// VANA-KADAKA (24005:002:0052)
JUURU ALEVIK JUURU VALD

PUHASTI (24005:002:0146)
JUURU ALEVIK JUURU VALD

KADAKA (24005:002:0051)
JUURU ALEVIK JUURU VALD

UUS-KADAKA (24005:002:0053)
JUURU ALEVIK JUURU VALD

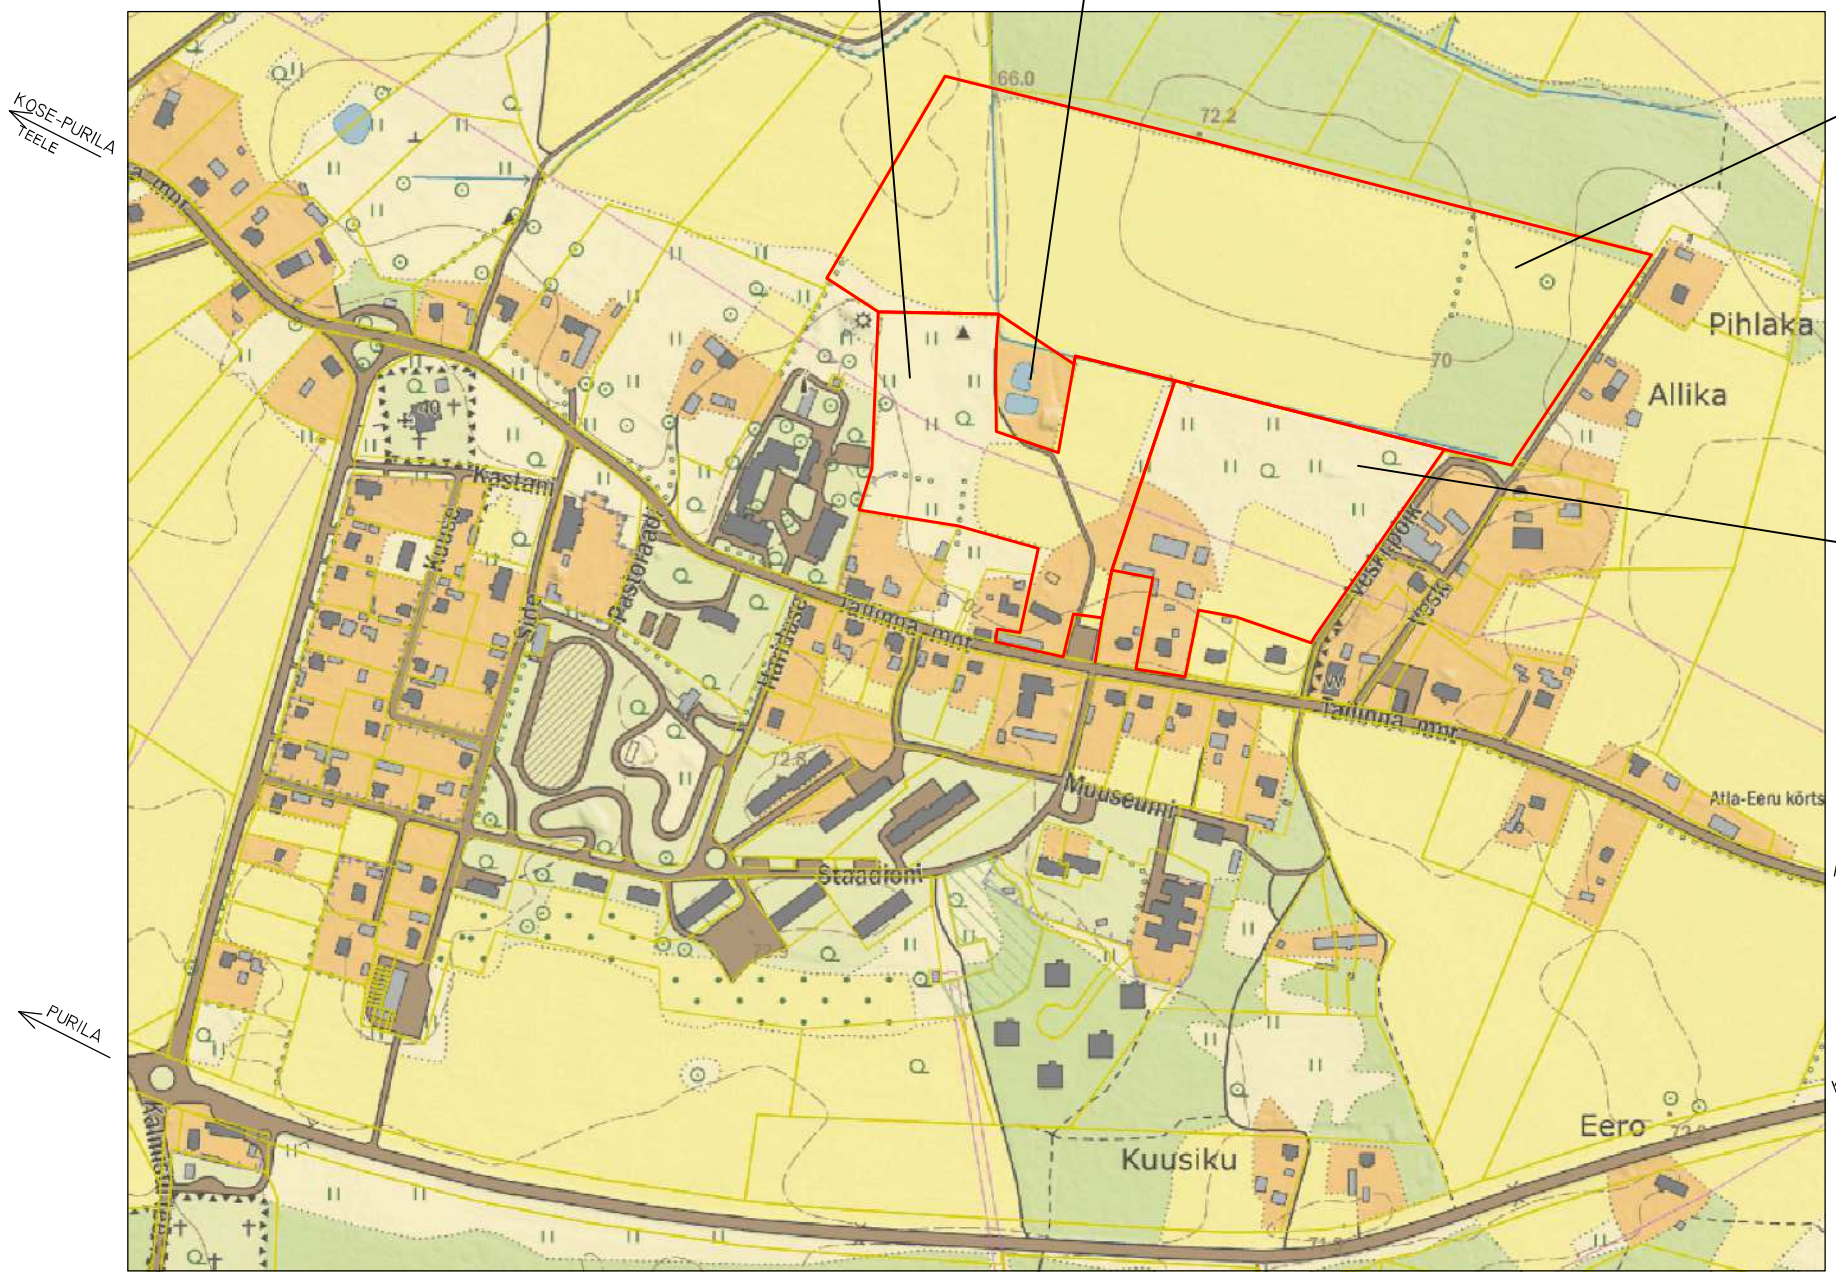

PROJEKTEERIJA OÜ VALTU PROJEKT	KAEREPERE 79520 RAPLA MK. TEL. 489 4134, 50 86 948 e-mail: tonis.kurisoo@mail.ee ÄRIREGISTRI NR. 10167095 MAJANDUSTEGEVUSE REGISTREERINGU NR. EP 10167095-0001 10.03.2003	OBJEKTI NIMETUS JA AADRESS UUS-KADAKA, VANA-KADAKA, KADAKA JA PUHASTI KATASTRIÜKSUSTE DETAILPLANEERING JUURU ALEVIKUS JUURU VALLAS
JUHATAJA T.KURISOO ARHITEKT P.KIVI PROJEKTEERIJA S.KURISOO PROJEKTEERIJA Ü.KRAIS	JOONISE NIMI ASUKOHA SKEEM	TELLIJA RAILI KADARIK LEPINGU NR. TÖÖ NR. 16-17 JOONISE NR. DP-1 PR.STAAD. DP MÕÕT M - KUUPÄEV 30.03.2017