


RAPLA LINN, KUUSIKU TEE 6 KINNISTU DETAILPLANEERING M 1:500

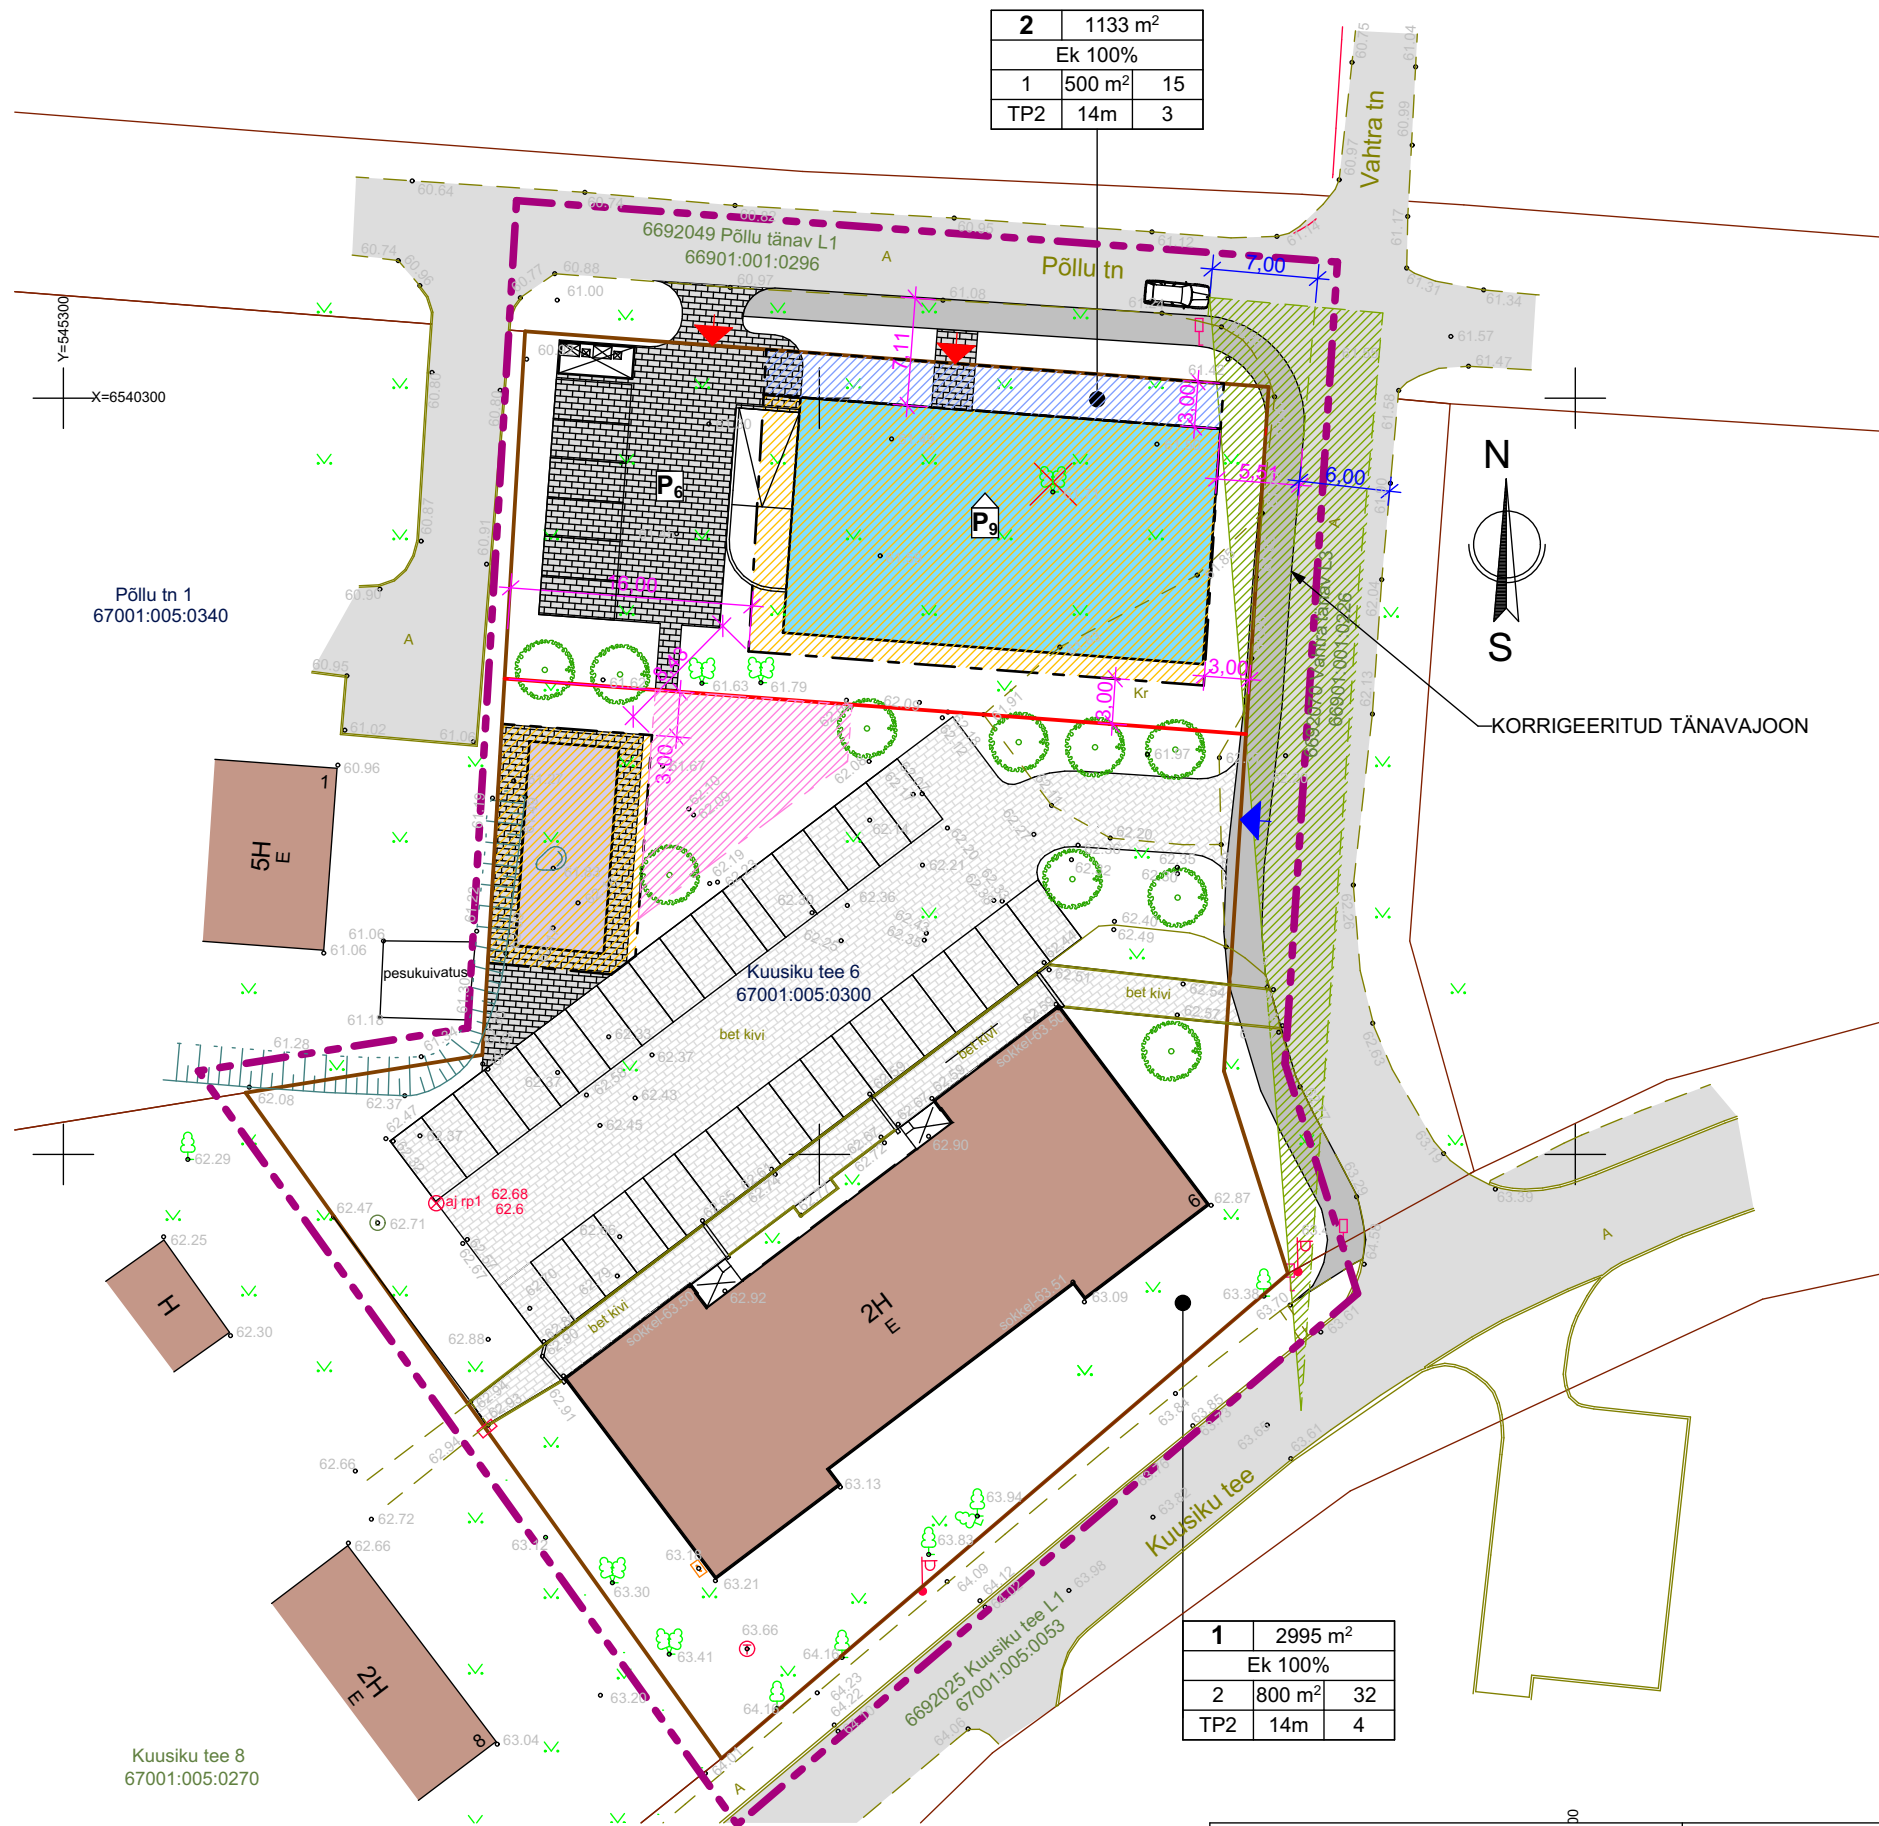

TINGMÄRGID

- PLANEERITAVA ALA PIIR
- OLEMASOLEV KINNISTU PIIR
- PLANEERITUD UUS KINNISTU PIIR
- OLEMASOLEV HOONESTUS
- PLANEERITUD HOONESTUSALA
- PLANEERITUD UUE KORTERELAMU VÕIMALIK ASUKOHT
- PLANEERITUD UUE ABIHOONE VÕIMALIK ASUKOHT
- EHITUSALAVÄLISTE VARIKATUSTE VÕIMALIK ALA
- RISTMIKU NÄHTAVUSKOLMNURK
- OLEMASOLEV ASFALKATE
- OLEMASOLEV BETOONKIVIKATE
- PLANEERITUD BETOONKIVIKATE
- PLANEERITUD KÖNNITEE
- PLANEERITUD JUURDEPÄÄS KINNISTULE
- OLEMASOLEV JUURDEPÄÄS KINNISTULE
- PLANEERITUD UUE PRÜGIMAJA ASUKOHT
- PLANEERITUD ÜHISE MÄNGUVÄLJAKU ALA
- PLANEERITUD KALDTEE
- OLEMASOLEVAD PUUD
- LIKVIDEERITAVAD PUUD
- PLANEERITUD KÕRGHALJASTUS

1	2567 m ²
Ek 100%	
1	500 m ² 12
TP3	12m 3

kinnistu positsiooni nr /// kinnistu pindala
sihtotstarve det. plan. liikide järgi
hoonete arv /// hoonte alune pind /// parkimiskohtde arv
tulepüsivuse klass /// kõrgus maapinnast /// korruselisus

 Pämu mnt 131B-12 11314, Tallinn MTR reg. nr EEP000784	Objekt	DETAILPLANEERING, KUUSIKU TEE 6, RAPLA LINN		Staatus	DP ESKIIS	Prj. nr.	DP-01-24
	Joonis	PÕHIJONIS		Mõõtkava	1:500		
Tellija	EXPOLIO OÜ	Arhitektid	Peeter Liivandi	Osa	AS	Joonise nr	DP-01
				Kuupäev	22.01.2025		
				Cad	Kuusiku tee 6 DP eskiis 5.pln		