


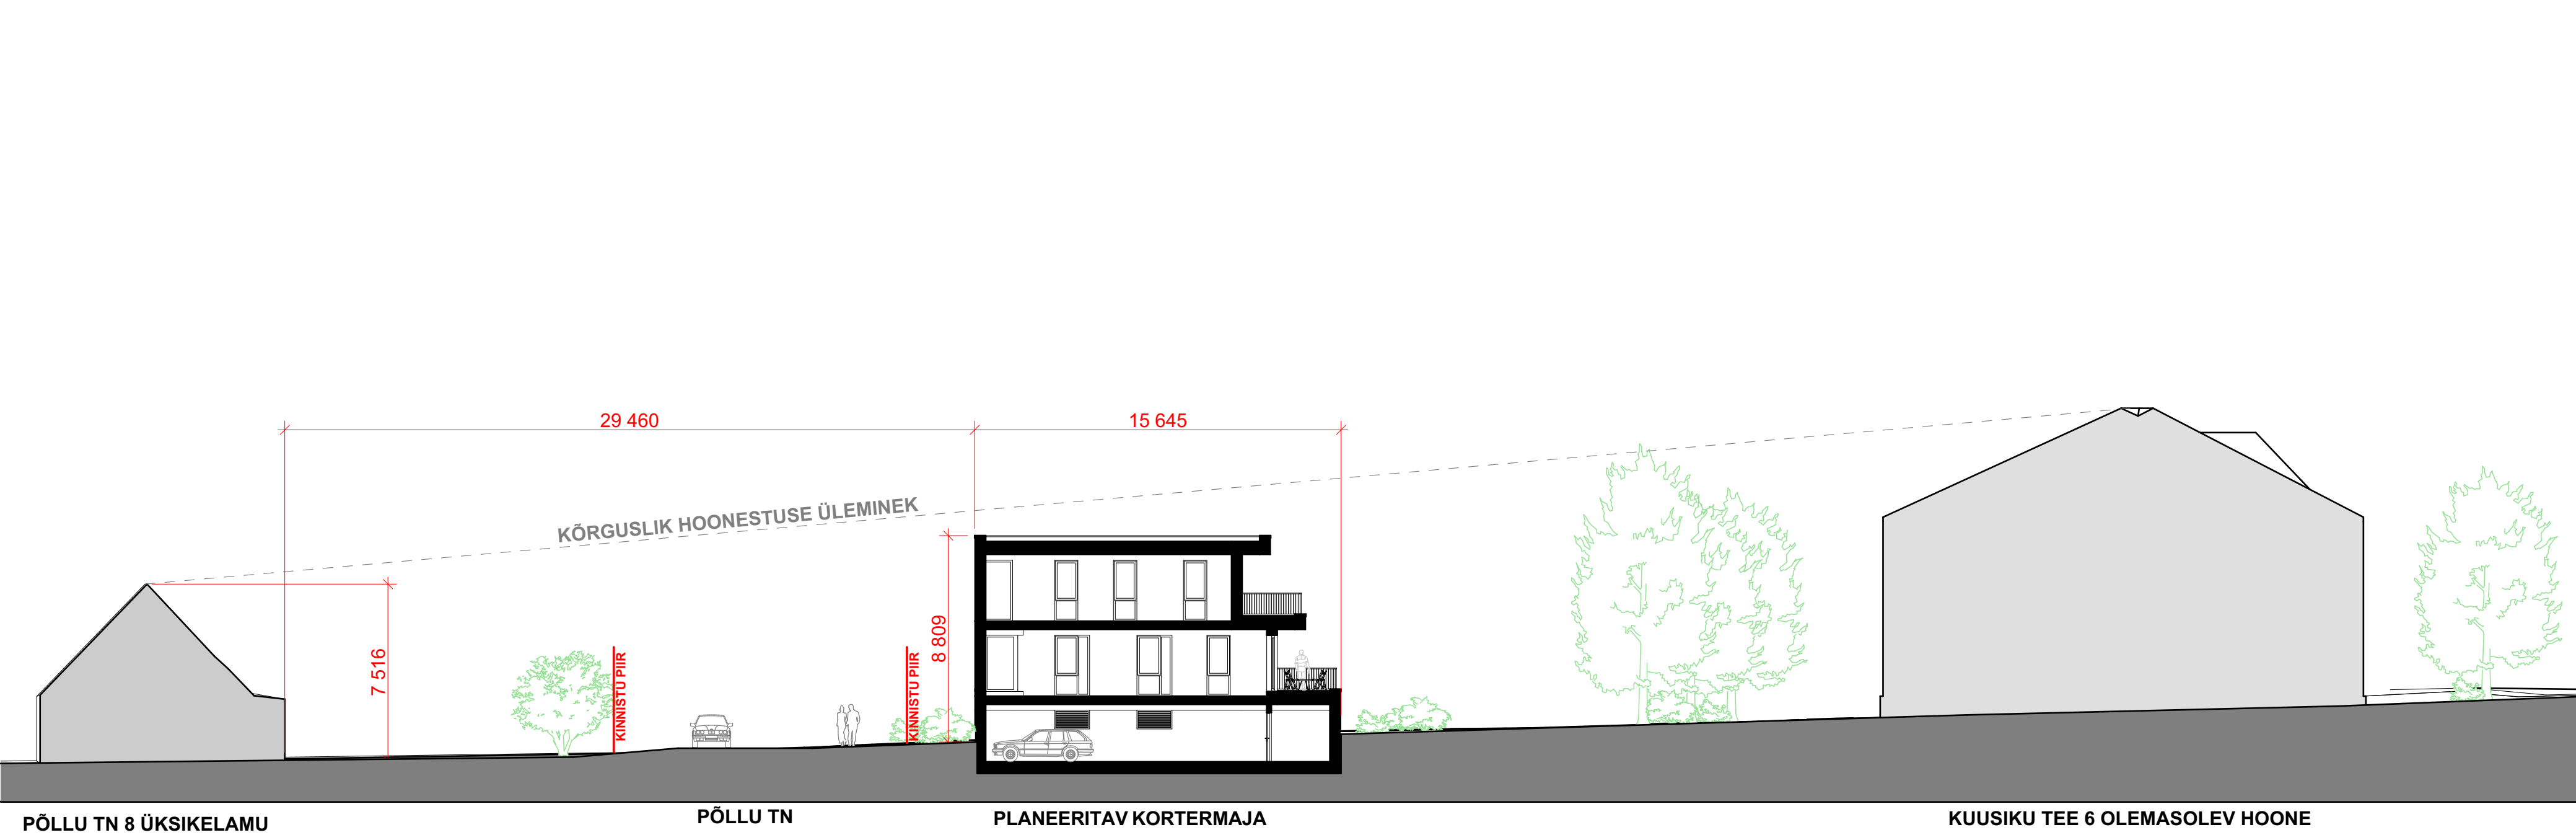

RAFA Pärnu mnt 131B-12 11314, Tallinn MTR reg. nr EEP000784	Objekt	DETAILPLANEERING, KUUSIKU TEE 6, RAPLA LINN		Staatus	ESKIIS	Prj. nr.	DP-01-24
				Mõõtkava		1:200	
	Joonis	linnaehituslik lõige		Osa	ARH	Joonise nr	AR.9
Tellija	EXPOLIO OÜ		Arhitektid	Peeter Liivandi	Kuupäev		22.01.2025
				Villu Scheler	Cad		Kuusiku tee 6 Uus_5.pln