


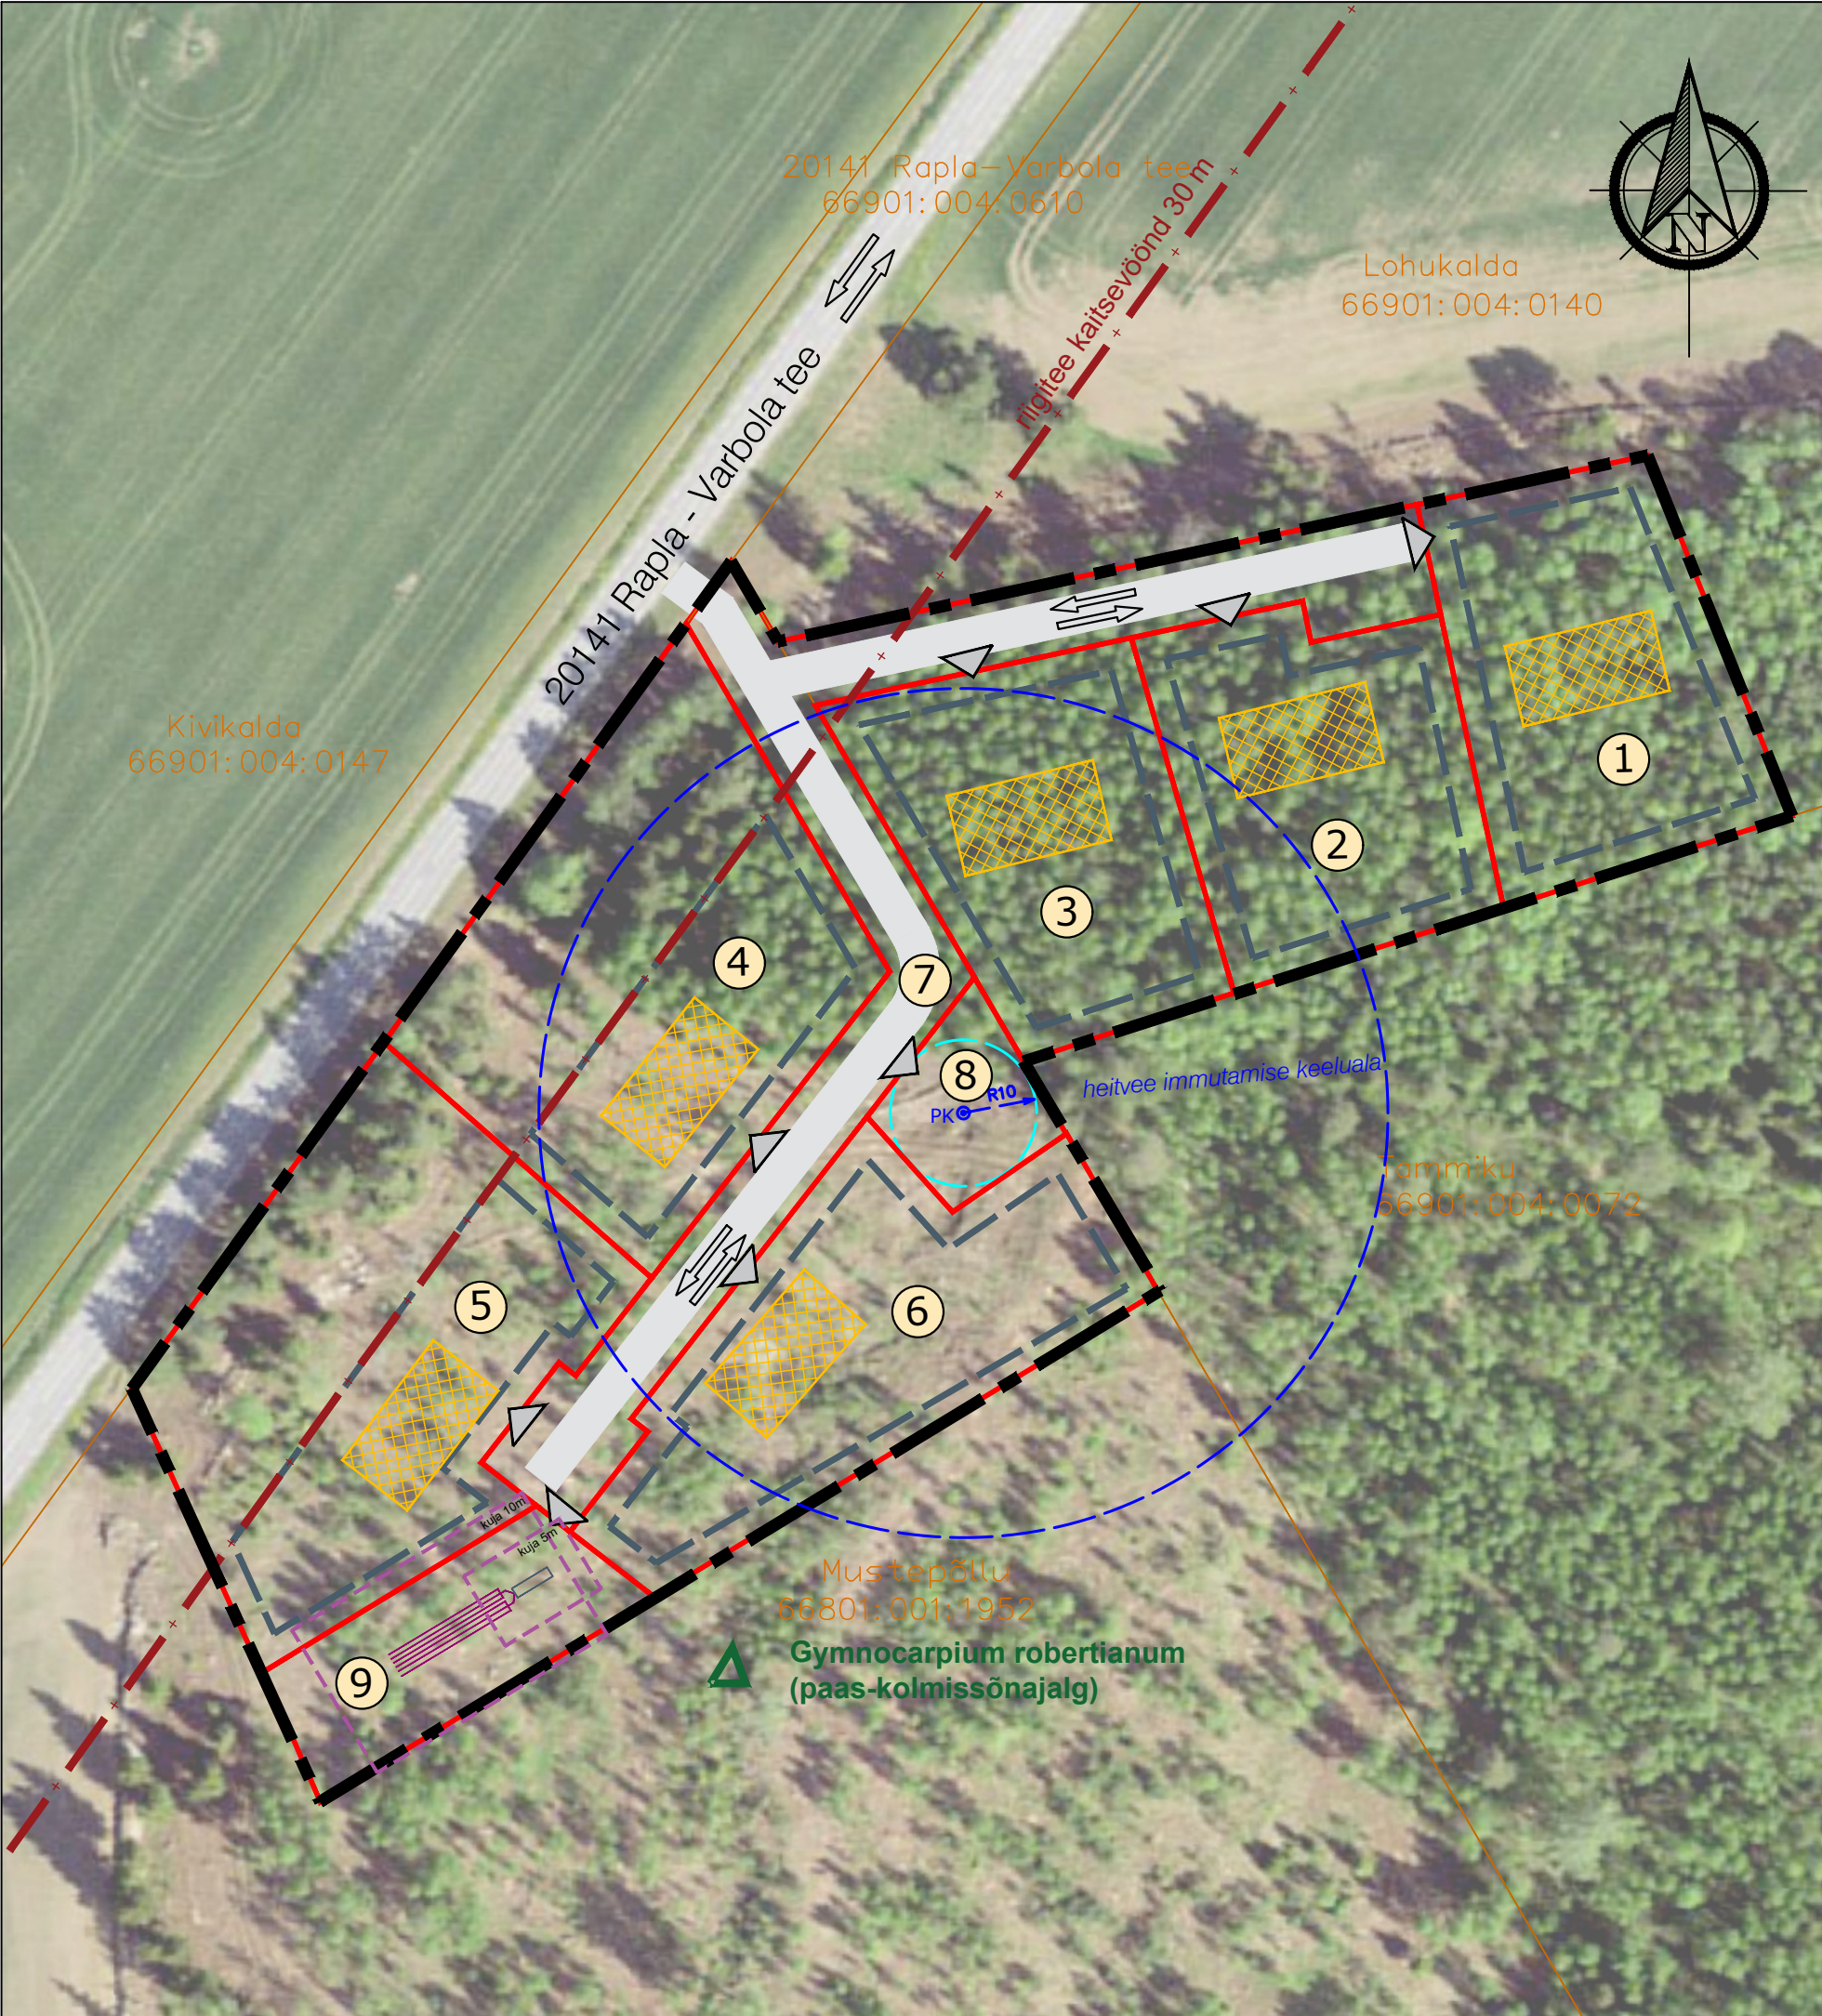

EHITUSÕIGUS

Krundi nr	Krundi pindala	Krundi kasutamise sihtotstarve*	Hoonete suurim lubatud arv krundil (põhihoone/abihooned)	Hoonete suurim lubatud ehitisealune pind
POS 1	2172 m²	EP	3(1/2)	350 m²
POS 2	2010 m²	EP	3(1/2)	350 m²
POS 3	2109 m²	EP	3(1/2)	350 m²
POS 4	3325 m²	EP	3(1/2)	350 m²
POS 5	3442 m²	EP	3(1/2)	350 m²
POS 6	2524 m²	EP	3(1/2)	350 m²
POS 7	2712 m²	LT	-	-
POS 8	477 m²	OV	-	-
POS 9	1012 m²	OK	-	-


* EP - üksikelamu maa, LT - tee ja tänava maa, OV - vee tootmise ja jaotamise ehitise maa, OK - kanalisatsiooni ja reoveepuhastuse ehitise maa

LEPPEMÄRGID

- Planeeringuala piir
- Olemasolev kinnistupiir
- Planeeritud krundipiir
- Planeeritud krundi positsiooni number
- Planeeritud võimalik juurdepääs krundile
- Planeeritud hoonestusala
- Planeeritud hoone võimalik asukoht
- Planeeritud sõidutee
- Sõidukite liikumissuunad
- Planeeritud puurkaev hooldusalaga 10 m
- Planeeritud reovee biopuhasti koos imbsüsteemiga
- Riigitee kaitsevöönd

MÄRKUSED

- Planeeringuala suurus on ca 1,98 ha.
- Katastriüksuste piirid pärinevad Maa- ja Ruumiametist. Andmed on alla laetud 31.01.2025.

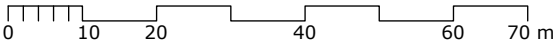

Ruumi Grupp OÜ
Mäe 24, 51008 Tartu
Reg. nr: 12042771

www.ruumi.ee
info@ruumi.ee
tel: 56 609 144

Töö nimetus: **Palamulla külas Mustepõllu ja Lohukalda maaüksuste detailplaneering**

Asukoht: **Palamulla küla, Rapla vald, Raplamaa**

Planeeringu koostamise korraldaja: **Rapla Vallavalitsus**

Huvitatud isik: **Mardi Põllumajanduse OÜ**

Planeerija: **Laura Andla**

Joonis: **Algamise ettepanek**

Töö number: **DP-13/03-2025/3**

Möötkava: **M 1:1000**

Joonise nr: **1**

Formaat: **A3**

Kuupäev: **27.03.2025**