


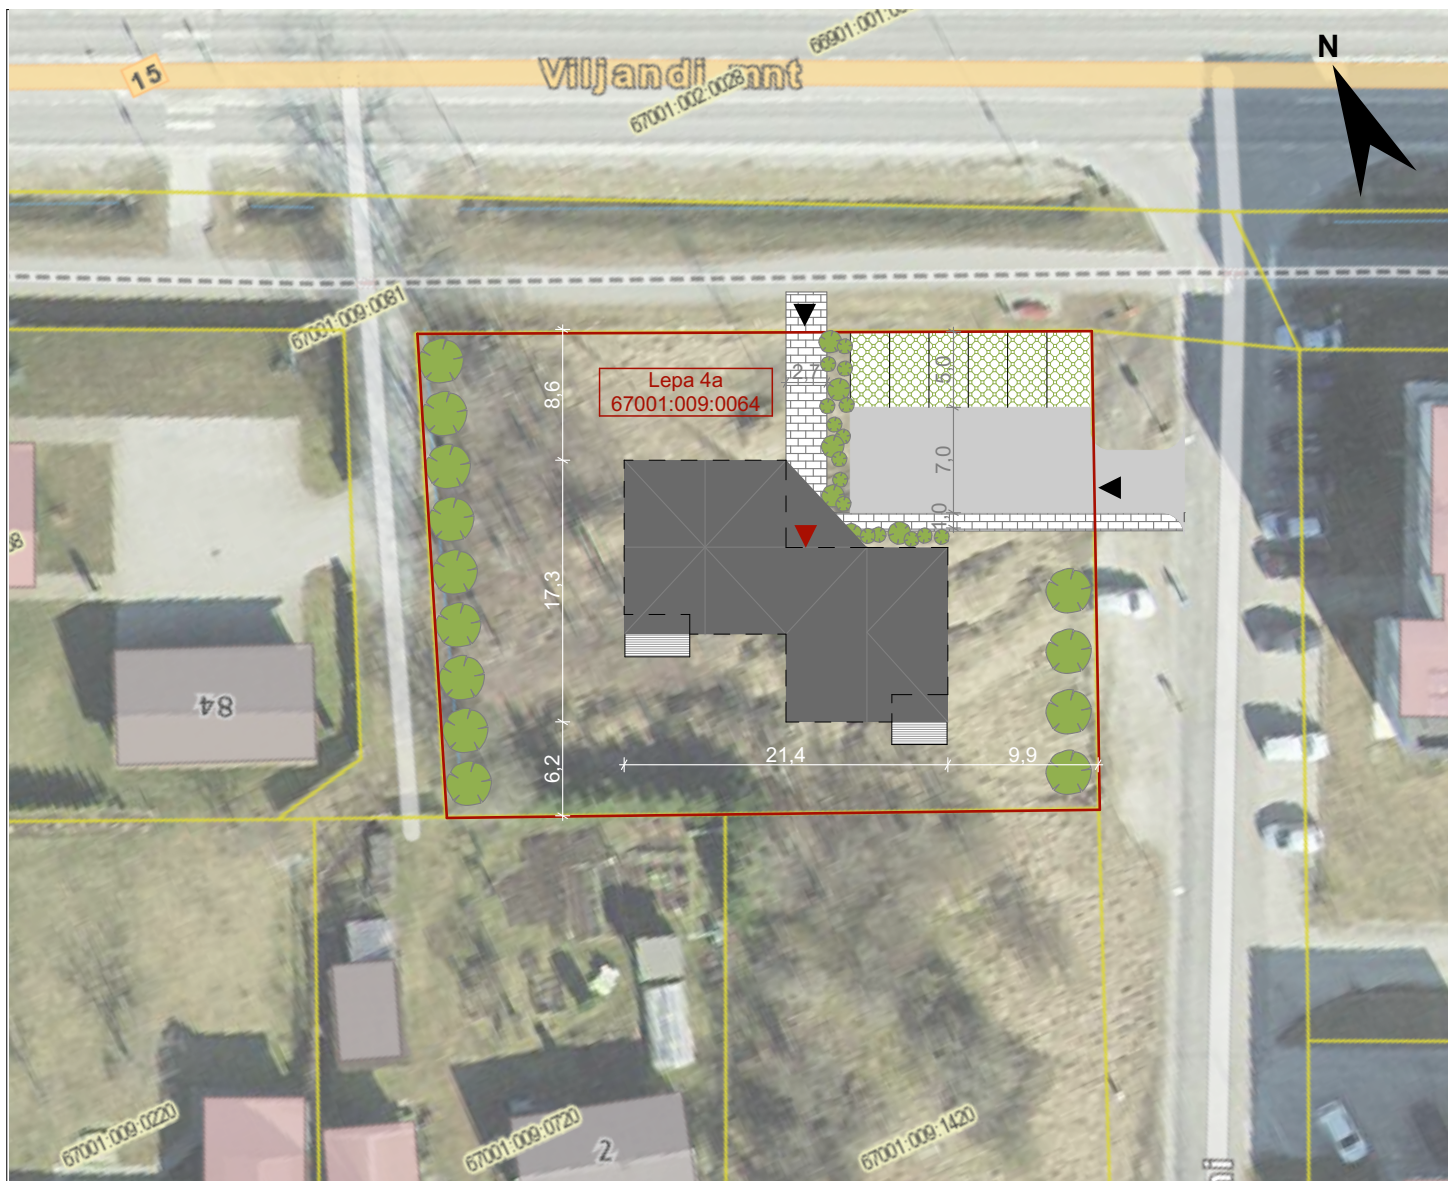

KINNISTU TEHNILISED NÄITAJAD:

LÄHIAADRESS: LEPA 4A, RAPLA
KATASTRITUNNUS: 67001:009:0064
SIHTOTSTARVE: ELAMUMAA 100%
PINDALA: 1437 m²

PROJEKTEERITUD HOONE TEHNILISED NÄITAJAD:

EHITISEALUNE PIND: 261,7 m²
BRUTOPIND: 458,0 m²
NETOPIND: 361,8 m²
KORRUSTE ARV: 2
KÕRGUS: 8,0 m
PIKKUS: 21,4 m
LAIUS: 17,3 m

TINGMÄRGID

- KRUNDIPIIR
- ▼ PÄÄS KRUNDILE
- PROJEKTEERITUD HOONE
- ▼ PÄÄS HOONESSE
- — — HOONE ESIMESE KORRUSE PERIMEETER
- TERRASS
- ASFALKATTEGA SISSESÕIDUTEE
- MURUKIVIGA PARKIMISALA
- JALAKÄIGUTEE
- KÕRGHALJASTUS
- MADALHALJASTUS



RAADIUS ARHITEKTID

Parda 12 Tallinn Harjumaa 10151
+372 56927772

info@raadius.ee
www.raadius.ee

TELLIJA

AmEst Invest OÜ

info@amestinvest.ee

TÖÖ NIMETUS

Lepa 4a kortermaja

TÖÖ ADDRESS

Lepa 4a, Rapla

JOONISE NIMETUS

Asendiskeem

JOONISE NR
AR-4-01

JOONISE VERSIOON
A

PROJEKTEERIMISSTAADIUM
Eskiisprojekt

MÕÕTKAVA
1:500

ARHITEKT
Hanna-Loore Õunpuu

VASTUTAVSPETSIALIST
Veiko Koppe

FORMAAT
A3

KUUPÄEV
02.02.2021



RAADIUS ARHITEKTID

Parda 12 Tallinn Harjumaa 10151
+372 56927772

info@raadius.ee
www.raadius.ee

TELLIJA
AmEst Invest OÜ

info@amestinvest.ee

TÖÖ NIMETUS
Lepa 4a kortermaja

TÖÖ ADDRESS
Lepa 4a, Rapla

JOONISE NIMETUS
1. korruse plaan

JOONISE NR
AR-5-01

JOONISE VERSIOON
A

PROJEKTEERIMISSTAADIUM
Eskiisprojekt

MÕÕTKAVA
1:100

ARHITEKT
Hanna-Loore Õunpuu

VASTUTAV SPETSIALIST
Veiko Koppe

FORMAAT
A3

KUUPÄEV
01.02.2021



RAADIUS ARHITEKTID

Parda 12 Tallinn Harjumaa 10151
+372 56927772

info@raadius.ee
www.raadius.ee

TELLIJA
AmEst Invest OÜ

info@amestinvest.ee

TÖÖ NIMETUS
Lepa 4a kortermaja

TÖÖ ADDRESS
Lepa 4a, Rapla

JOONISE NIMETUS
2. korruse plaan

JOONISE NR
AR-5-02

JOONISE VERSIOON
A

PROJEKTEERIMISSTAADIUM
Eskiisprojekt

MÕÕTKAVA
1:100

ARHITEKT
Hanna-Loore Õunpuu

VASTUTAV SPETSIALIST
Veiko Koppe

FORMAAT
A3

KUUPÄEV
01.02.2021



VAADE 1



VAADE 2



RAADIUS ARHITEKTID

Parda 12 Tallinn Harjumaa 10151
+372 56927772

info@raadius.ee
www.raadius.ee

TELLIJA
AmEst Invest OÜ

info@amestinvest.ee

TÖÖ NIMETUS
Lepa 4a kortermaja

TÖÖ ADDRESS
Lepa 4a, Rapla

JOONISE NIMETUS
Vaated 1

JOONISE NR
AR-6-01

JOONISE VERSIOON
A

PROJEKTEERIMISSTAADIUM
Eskiisprojekt




MÕÕTKAVA
1:100, 1:500

ARHITEKT
Hanna-Loore Õunpuu

VASTUTAV SPETSIALIST
Veiko Koppe

FORMAAT
A3

KUUPÄEV
01.02.2021

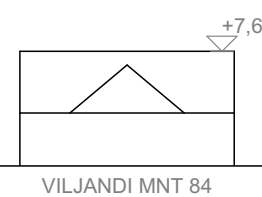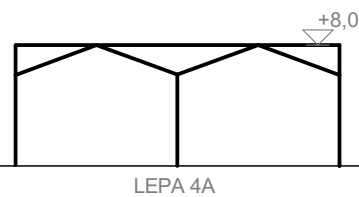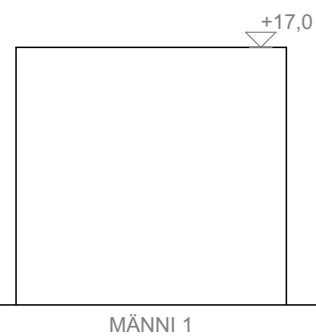

SKEEM - LINNAEHITUSLIK VAADE VILJANDI MAANTEELT
1:500



VIIMISTLUSMATERJALIDE SPETSIFIKATSIOON:

- 1 - DEKORATIIVKROHV, TOON HELEHALL
- 2 - LAUDIS, TOON NATURAALNE/HELEPRUUN
- 3 - VALTSPLEKK-KATUS, TOON TUMEHALL
- 4 - SOKKEL, IMPREGNEERITUD BETOON
- 5 - TSINGITUD TERASEST PIIRE



RAADIUS ARHITEKTID

Parda 12 Tallinn Harjumaa 10151
+372 56927772

info@raadius.ee
www.raadius.ee

TELLIJA
AmEst Invest OÜ

info@amestinvest.ee

TÖÖ NIMETUS
Lepa 4a kortermaja

TÖÖ ADDRESS
Lepa 4a, Rapla

JOONISE NIMETUS

Vaated 2

JOONISE NR
AR-6-02

JOONISE VERSIOON
A

PROJEKTEERIMISSTAADIUM
Eskiisprojekt

MÕÕTKAVA
1:100

ARHITEKT
Hanna-Loore Õunpuu

VASTUTAV SPETSIALIST
Veiko Koppe

FORMAAT
A3

KUUPÄEV
01.02.2021