



TINGMÄRGID

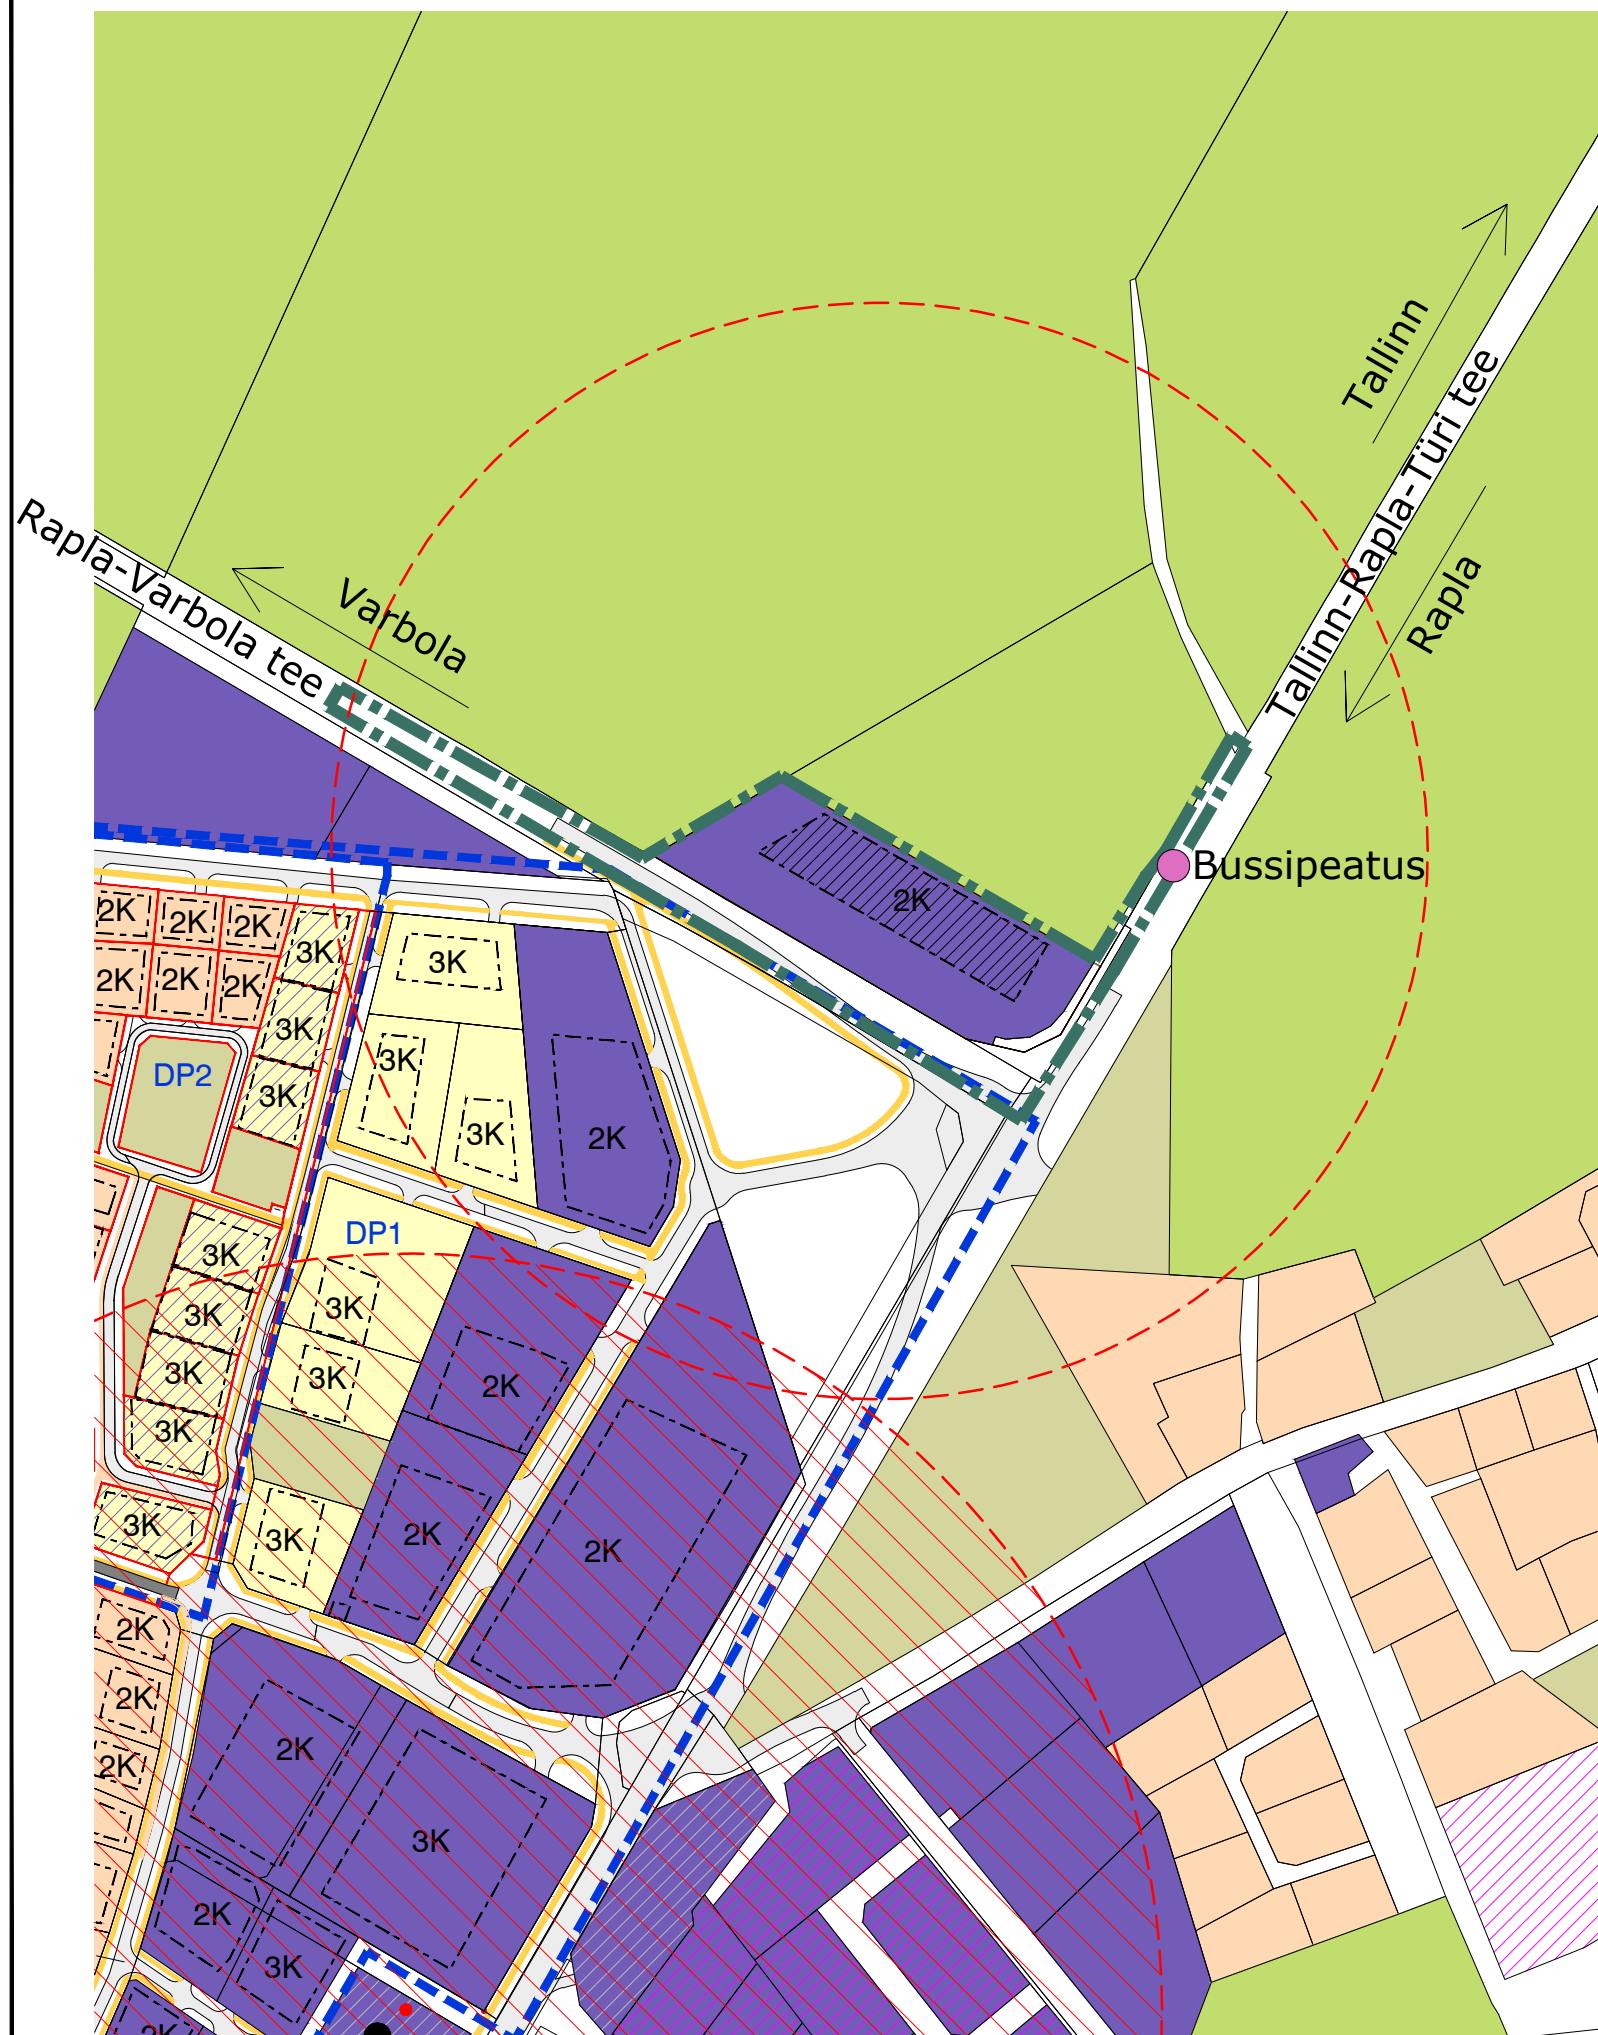

PLANEERITAVA ALA PIIR

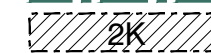

PLANEERITAV HOONESTUSALA KORRUSELISUSEGA



KEHTESTATUD DETAILPLANEERINGU PIIR

DP1

Rapla vallas Uusküla külas Koguduse, Väljamäe, Jaanilda ja Kopli kinnistutel, nendega piirneval reformimata riigimaadel ning T-15 Tallinn-Rapla-Türi ja T-20141 Rapla-Varbola maantee vahelise ala detailplaneering

DP2


Sügise ja Suve elamuala detailplaneering, Uuskülas




KEHTESTATUD DETAILPLANEERINGUGA PLAN. TEE



KEHTESTATUD DETAILPLANEERINGUGA PLAN. KERGLIIKUSTEE

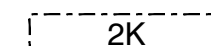


NAABER DP-GA PLAN. HOONESTUSALA KORRUSELISUSEGA

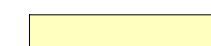

KORTERELAMUMAA



KORTERELAMU- JA ÄRIMAA

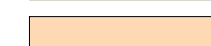

VÄIKEELAMUMAA



ÄRIMAA




ÄRI- JA TOOTMISMAA



ÄRI- JA TRANSPORTIMAA



TOOTMISMAA

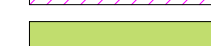

MAATULUNDUSMAA



ÜLDKASUTATAV MAA / ÜHISKONDLIKE EHITISTE MAA



BUSSIPEATUS



HEPA TANKLA JA SELLE OHUALA (400 m)



PLAN. LPG MAHUTI OHUALA (290 m)

MÄRKUSED:

- NAABERALADE KRUNDIPIIRID, MAAKASUTUSE SIHTOTSTARBED JA TEED ON PEALE KANTUD NAABERALADE KEHTESTATUD DETAILPLANEERINGUTE ALUSEL.
- PLANEERITAVAL ALAL ON KAJASTATUD PLANEERITUD SIHTOTSTARVE JA KRUNDIPIIRID.

OÜ Hendrikson & Ko
Lennuki tn 22
Tallinn 10145

tel 740 9800
hendrikson@hendrikson.ee

Projektijuht-planeerija
Ingrid Saaroja

Koordinaator
Jaanus Aavik

Kuupäev
02.08.2019

Töö koostamisest huvitatud isik
OmaKoduMaja AS

Asukoht
Tallinn

Töö nimetus

Rapla vallas Uuskülas Matsi maaüksuse
DETAILPLANEERING

Joonis

Kontaktvööndi funktsionaalsed seosed

Töö nr 302218 Mõõt 1:4000 Joonise nr 3



Rapla Bussijaam